


GRUNNMYND AF UNDIRSTÖÐUM MKV. 1:50

SÖKKLAR UNDIR TIMBURVEGGI ERU TEKNIR 5cm
INNAR EN MÁLSETNINGAR Á TEIKNINGUM ARKITEKTS

Umhverfis- og tæknisvið Uppsveita
Yfirfarið
- 9 DEC 2021
S.L. Björnsdóttir
Byggingarfulltrúi

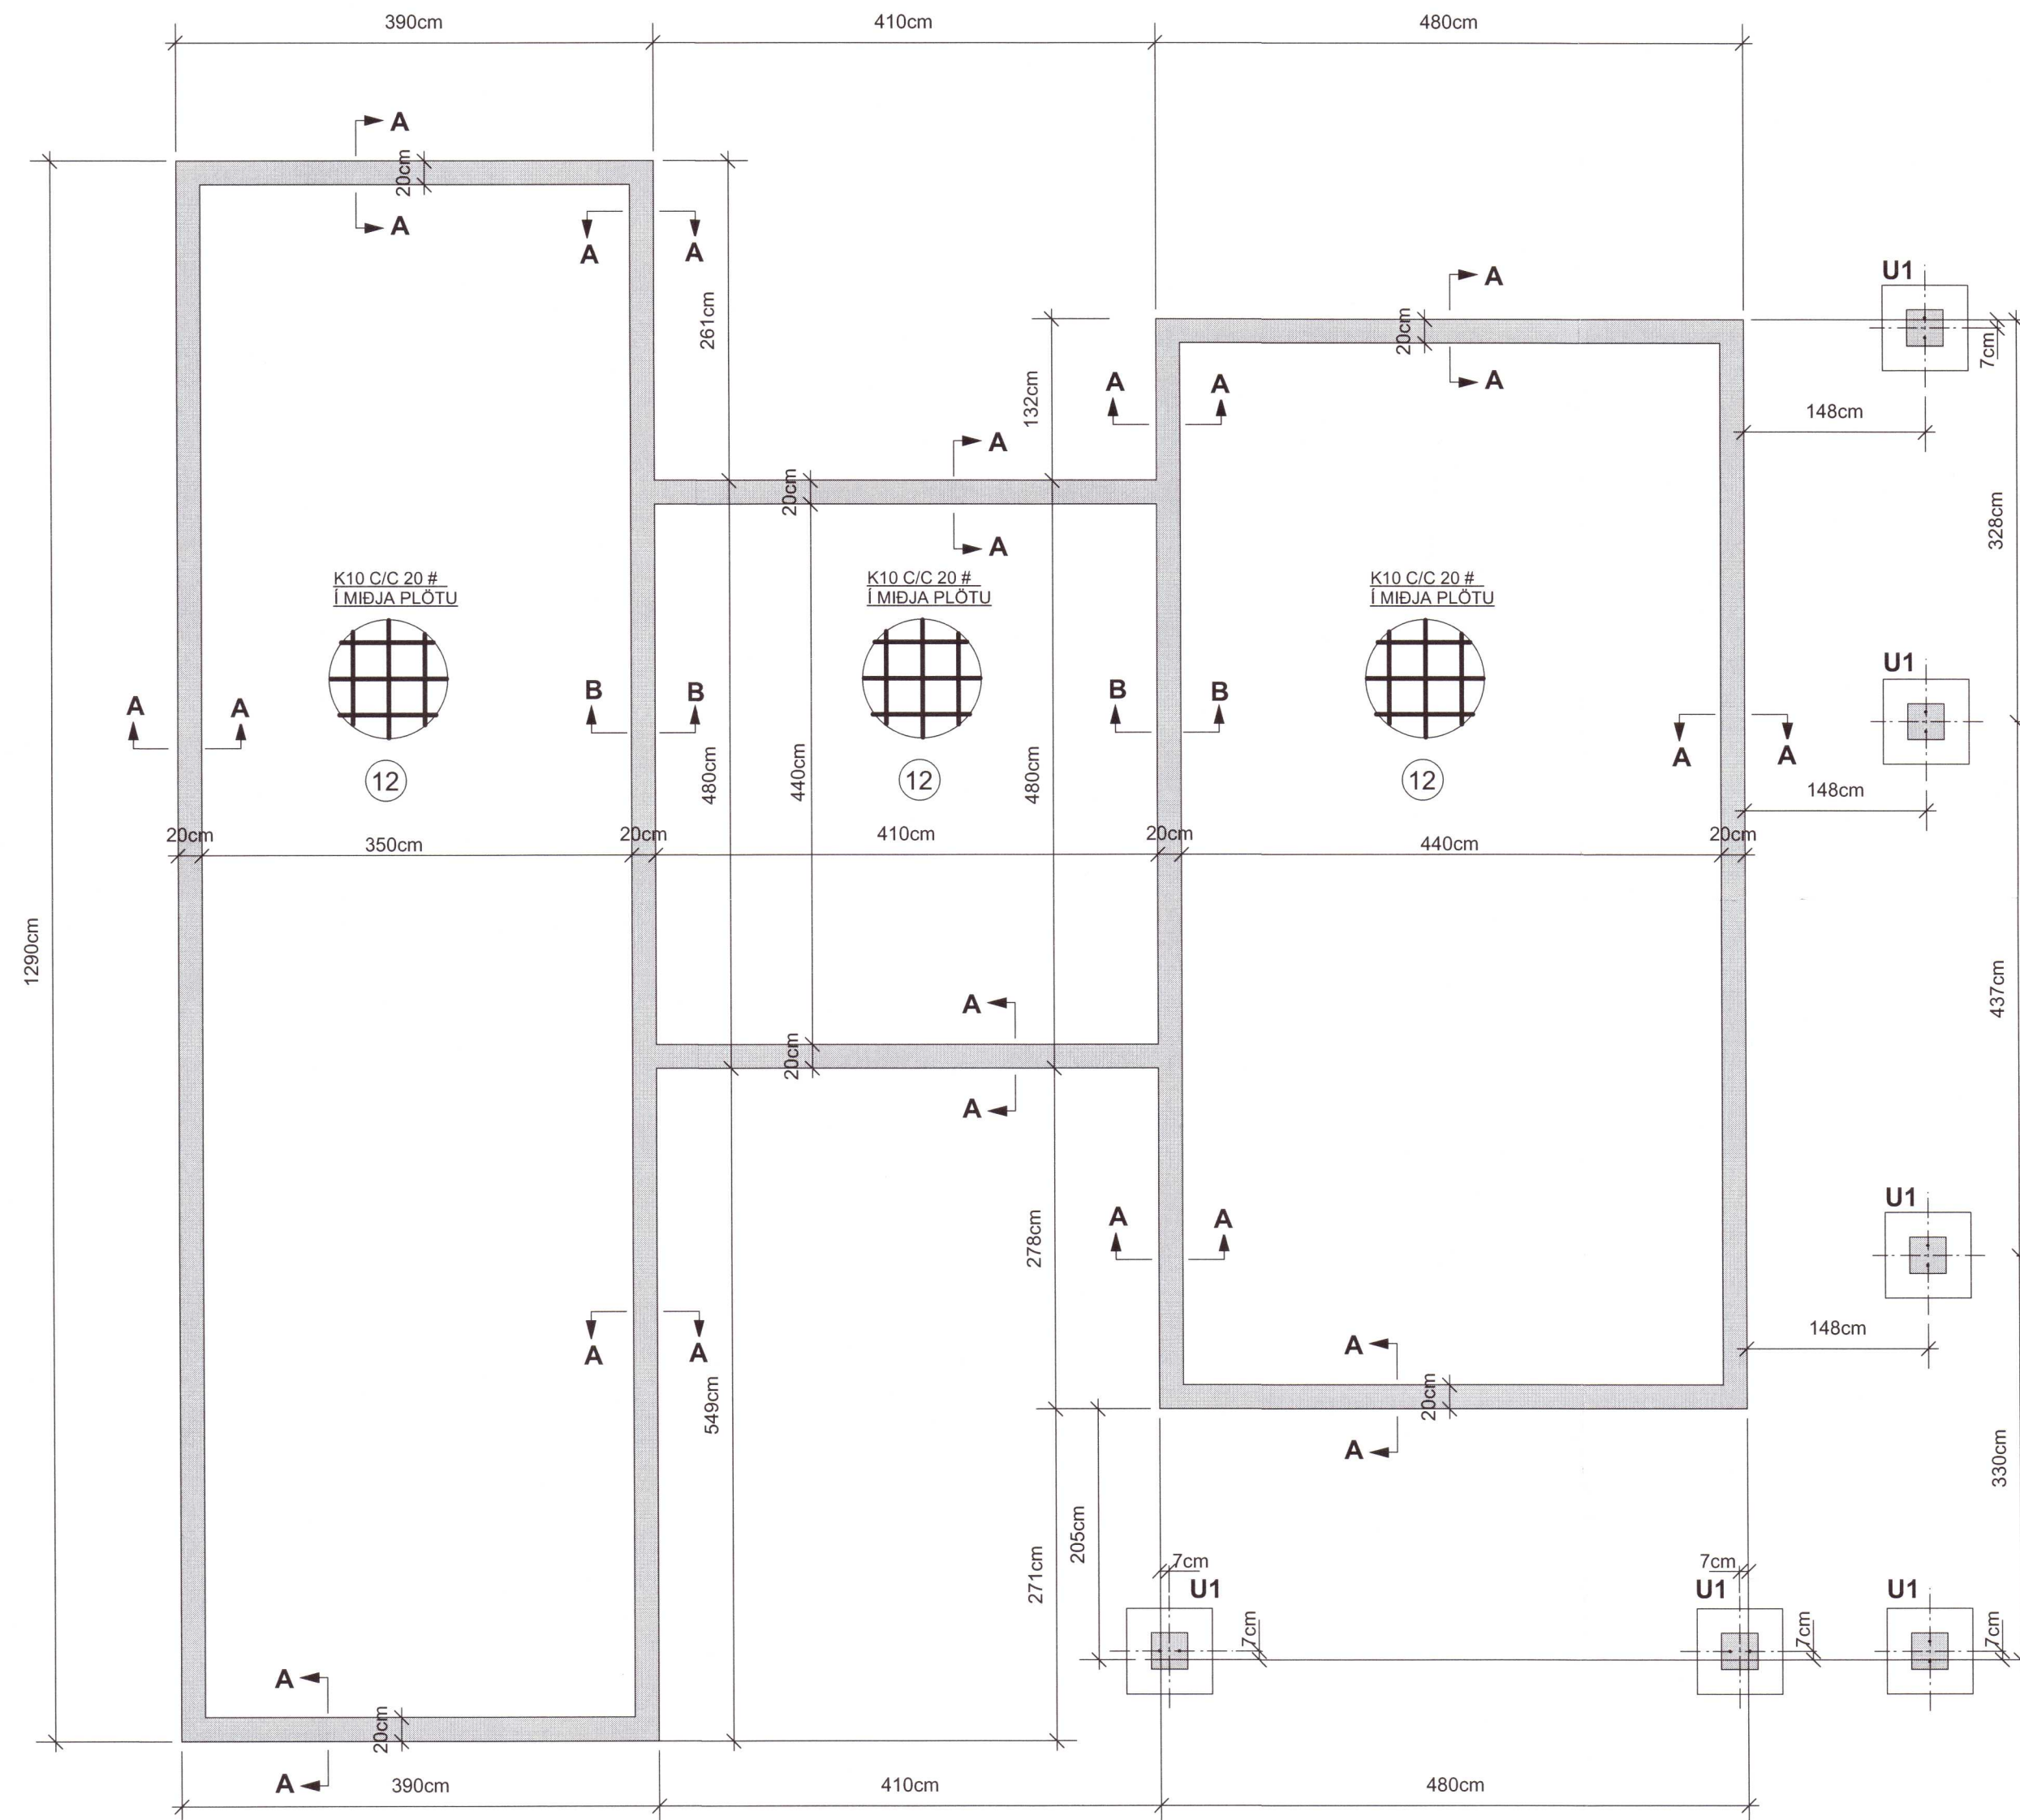

SKÝRINGAR:

STEINSTEYPA : SKAL UPPFYLLA KRÖFUR ÍST EN 206
STEINSTEYPA Í ÞRIFALAG UNDIR SÖKKLA C16/20
STEINSTEYPA Í UNDIRSTÖÐUM C25/30
STEINSTEYPA Í BOTNPLÖTU C25/30
STEINSTEYPA SEM VERÐUR FYRIR VEDRUN SÉ C30/35
VATNSSEMENTSTALA STEYPU SÉ EKKI HÆRRI EN 0.55
LOFTMAGN STEYPU SÉ 5-6%
SIGMÁL STEYPU SÉ 60-80mm. ÁN ÞJÁLNIFFNA

STEYPUSTYRKARSTÁL: KS-50S
BOTNPLATA ER 12 cm Á ÞYKKT.
Í ALLA BOTNPLÖTUNA ER EINFÖLD JÁRNAGRIND K10 C/C 20cm #
(NOTA MÁ BENDINET K-189 OG SÉ NETID ÞÁ VIXLLAGT
UM TVO MÖSKVA Á SAMSKYPTUM)

SETJA SKAL 4cm STEINA UNDIR GRINDINA ÞAD ÞÉTT AD HÚN SÉ
Í JAFNRI HÆÐ MIÐAÐ VIÐ YFIRBORÐ PLÖTU.

UNDIR ALI A BOTNPLÖTUNA ER LAGT 100 mm EINANGRUNARPLAST
POLYSTYREN , RÚMPUNGI EINANGRUNARPLASTSINS SÉ 24kg/m3
NIÐUR MEÐ SÖKKLUM KEMUR EINANGRUN
EINSOG SÝNT ER Á SNIDUM.

GRAFA SKAL GRUNNINN NIÐUR Á BURÐARHÆFAN BOTN
FYLLT ER UNDIR UNDIRSTÖÐUR MEÐ
FROSTPOLINNI FYLLINGU SEM ÞJAPPA SKAL
Í LÖGUM ÞAD VEL AD EFTIRFARANDI SKILYRÐUM SÉ FULLNÆGT
E2> 100 MPA OG HLUTFALLID E2/E1< EDA =2.5
HÆÐ FYLLINGARPÚÐA SÉ UPB. 80 cm UNDIR BOTNPLÖTU.


FYLLINGAR INNI GRUNN SKAL ÞJAPPA Í 30cm LÖGUM
MEÐ STÓRUM VÍBRÓSLEÐA OG VÆTA VEL Á MILLI LAGA.

ALLAR MÁLSETNINGAR ERU Í SENTIMETRUM
ALLIR KÓTAR ERU Í METRUM

ATH. PLÖTUKÓTI LIGGUR EKKI FYRIR
ENDANLEG HÆÐ ÁKVEDIN Á STAÐNUM

SJÁ SKÝRINGAR Á TEIKNINGU NR. B 100

20213521

TEIKN.NR. B101	 Tæknivangur ehf. KT.450586-1889 Kirkjústétt 26, 113 Reykjavík Sími: 564 22 44, Netf. tv@vortex.is
DAGS. AÐALTEIKNINGA: 15.09. 2021	
KVARÐI: 1:50	
DAGS: 04.11.2021	
HANNAÐ: MG	VERKEFNI: ÞRASTA HÓLAR 21, GRÍMSNES OG GRAFNINGS SHREPPI
TEIKNAD: MG	BURÐARVIRKI: GRUNNMYND AF UNDIRSTÖÐUM OG SKÝRINGAR
HÖNNUÐUR: Magnús Gylfason	Undirskrift Hönnunarstjóra kt.020649-2409