


SNID A-A MKV. 1:50

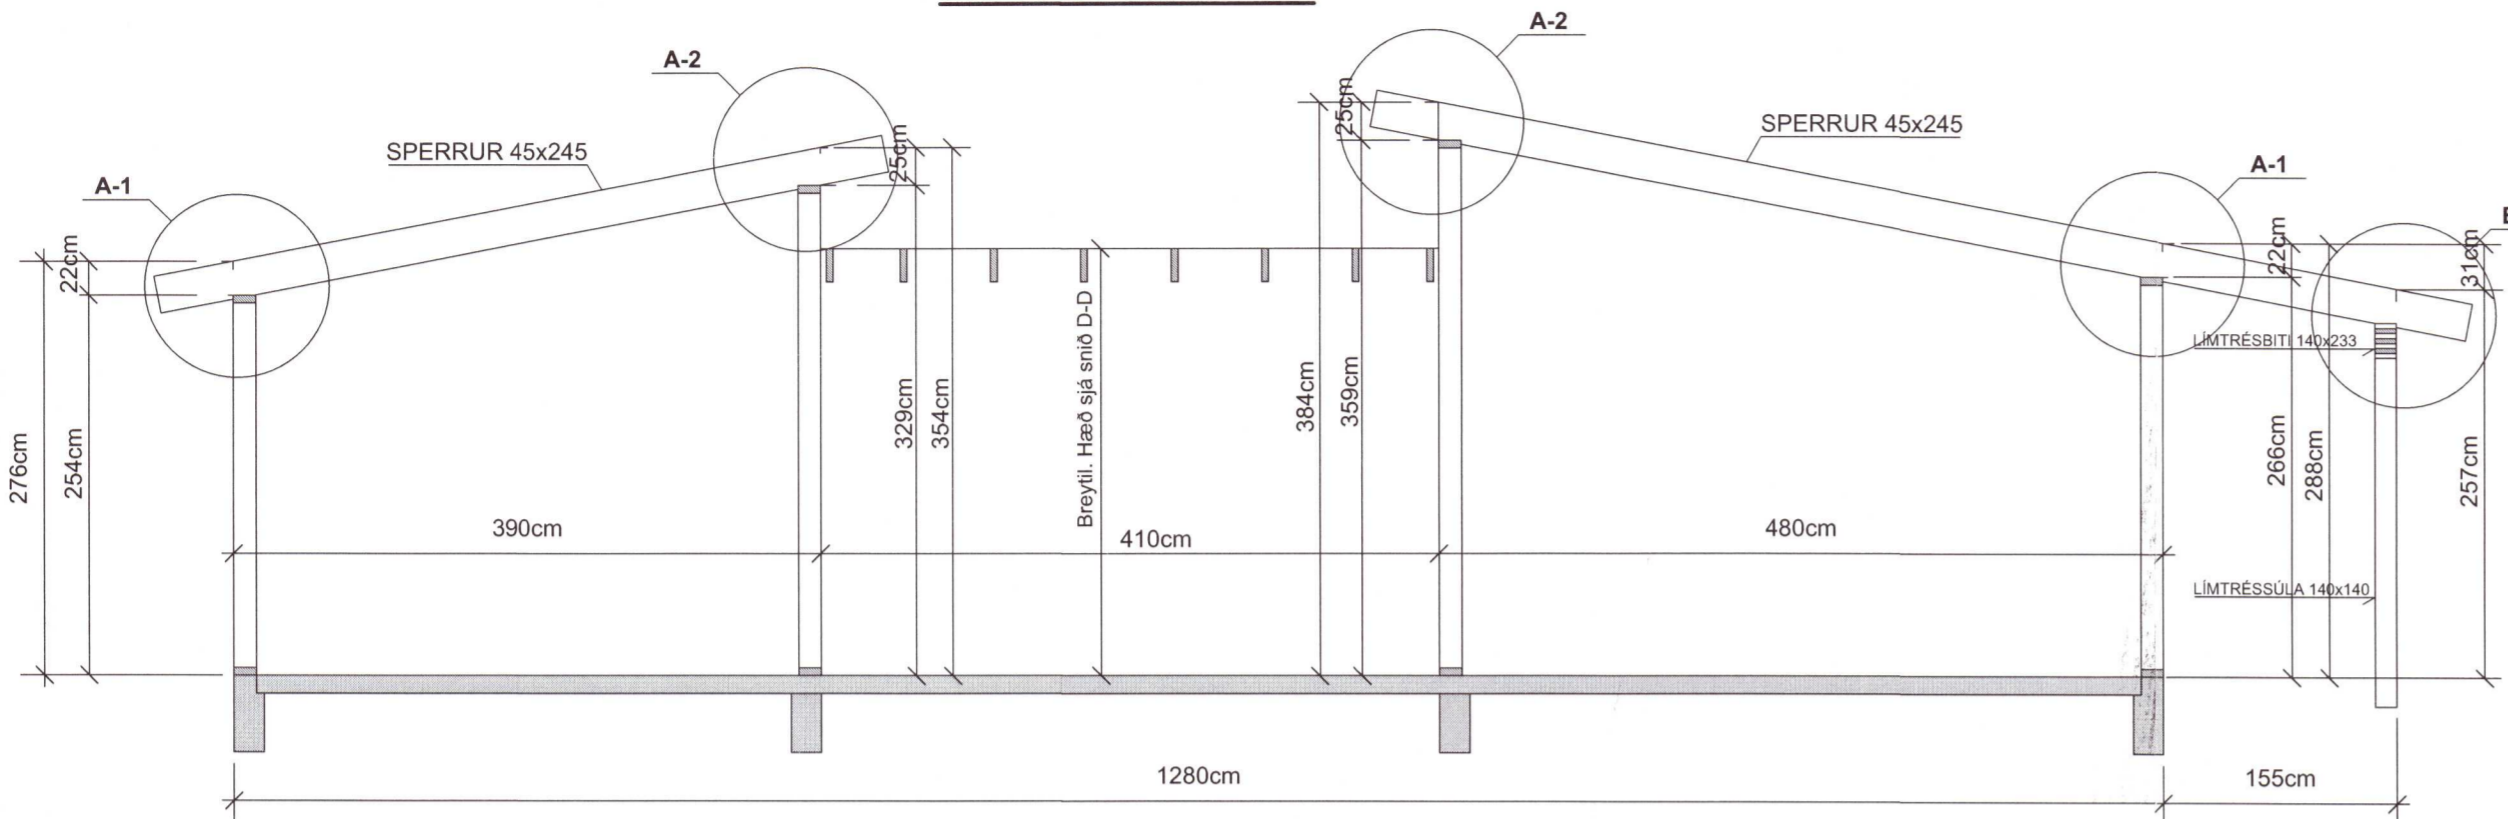

SNID A-1 MKV. 1:10

ÚTLOFTUN, EINANGRUN, RAKAVARNARLAG,
VINDVÖRN OG FRÁGANGUR ÞAKBRÚNA OG ÚTVEGGJA
SJÁ SÉRTEIKNINGAR ARKITEKTS

SPERRUR ERU FESTAR VIÐ TIMBURGRIND
MEÐ 2 STK BMF-GATAPLÖTUVINKLUM NR.12 (100x100x2,5x80)
(KOMI BEGGJA MEGIN VIÐ HVERJA SPERRU)
HVER VINKILL NEGLIST MEÐ 2x6 STK BMF-40/40 KAMBSAUM
STOÐIR FESTAR VIÐ TOPPSTYKKI MEÐ 1 STK
BMF-GATAPLÖTUVINKLI NR.12 (100x100x2,5x80)
HVER VINKILL NEGLIST MEÐ 2x6 STK BMF-40/40 KAMBSAUM


SNID A-2 MKV. 1:10

Festingar sbr. snið A-1

SNID B-B MKV. 1:10

BMF-GATAPLÖTUVINKLAR
NR.12 (100x100x2,5x80)
KOMI BEGGJA MEGIN VIÐ SPERRU
HVER VINKILL NEGLIST MEÐ
6 STK BMF-40/40 KAMBSAUM Í SPERRU
OG 6 STK BMF-40/60 KAMBSAUM Í LÍMTRÉ

FESTING VIÐ LÍMTRÉSBITA:
6 STK BMF-40/60 KAMBSAUMUR

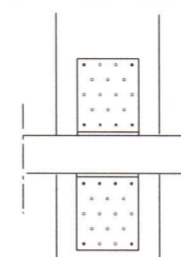

2stk VIÐ HVERJA SPERRU


LÍMTRÉSBITI: 140x233

LÍMTRÉSSÚLA: 140x140

LÍMTRÉSSÚLU ER FEST VIÐ BITA MEÐ
BMF-80x300x1.5 GATAPLÖTULÖSKUM
SEM KOMI BEGGJA MEGIN VIÐ BITA
HVER PLATA NEGLIST MEÐ 2x8 STK
AF BMF-40/40 KAMBSAUM

SNID C-C MKV. 1:10

16mm SNITTEINN GEGNUM MIÐJA SÚLU
13cm FRÁ SÚLUENDA
5x50x50mm SKINNUR KOMI UNDIR RÆR
48mm EINFALDAR GADDASKÍFUR (BULLDOG)
KOMI UNDIR SKINNUR

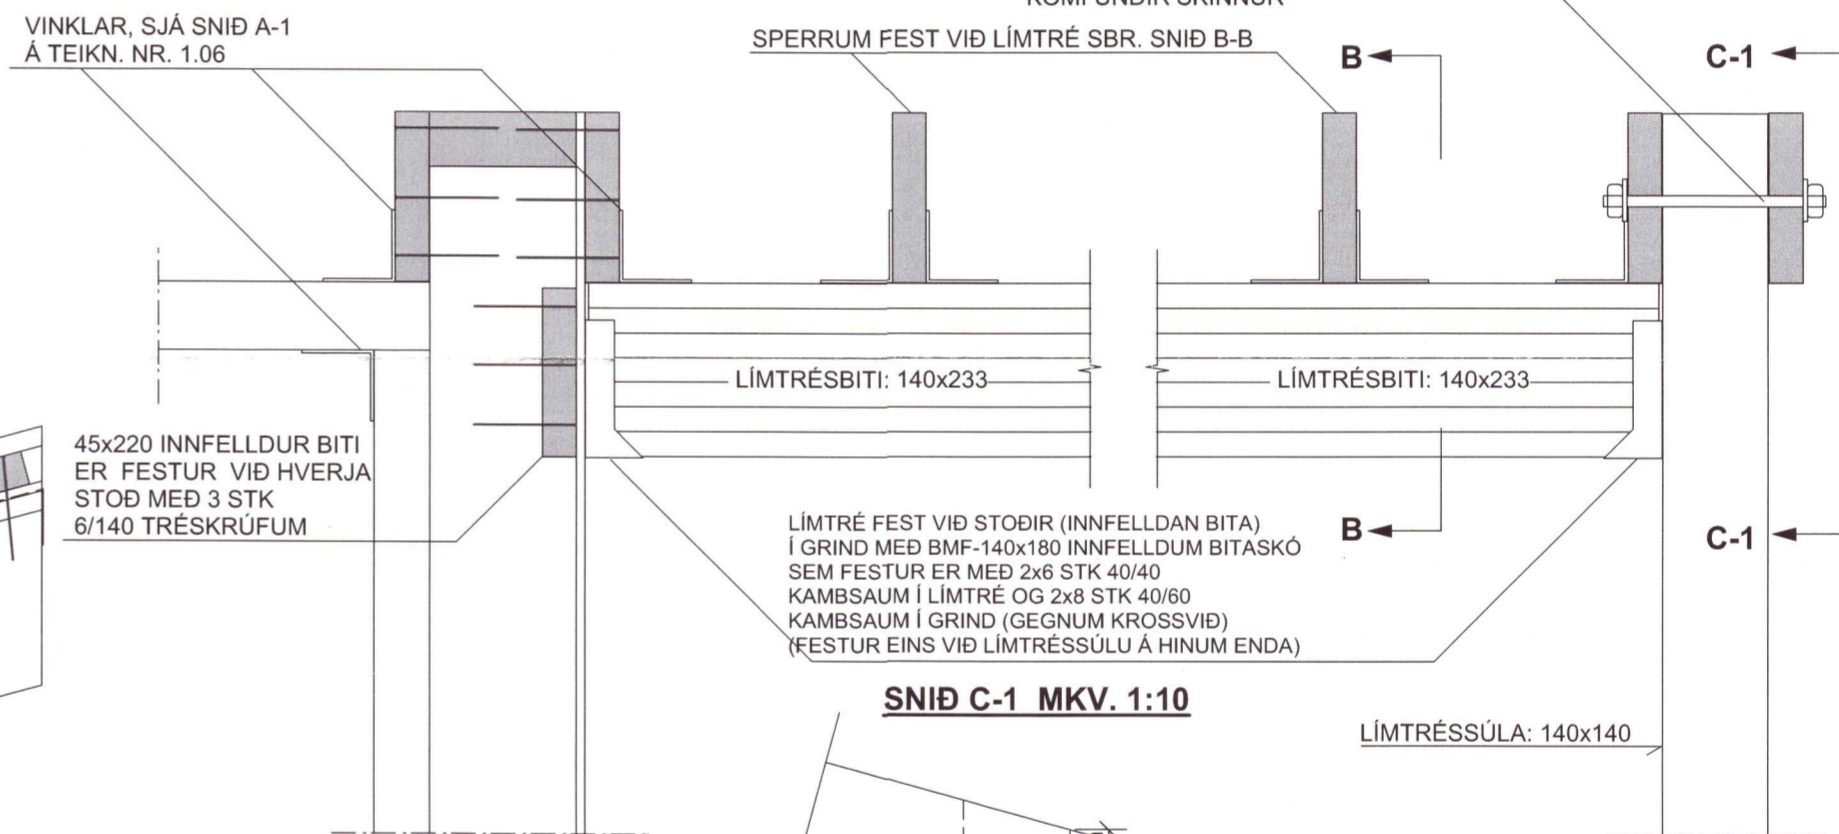


SNID C-1 MKV. 1:10



16mm SNITTEINN GEGNUM MIÐJA SÚLU
5x50x50mm SKINNUR KOMI UNDIR RÆR
48mm EINFALDAR GADDASKÍFUR (BULLDOG)
KOMI UNDIR SKINNUR

LÍMTRÉSSÚLA: 140x140

SJÁ SKÝRINGAR Á TEIKNINGU NR. B 100

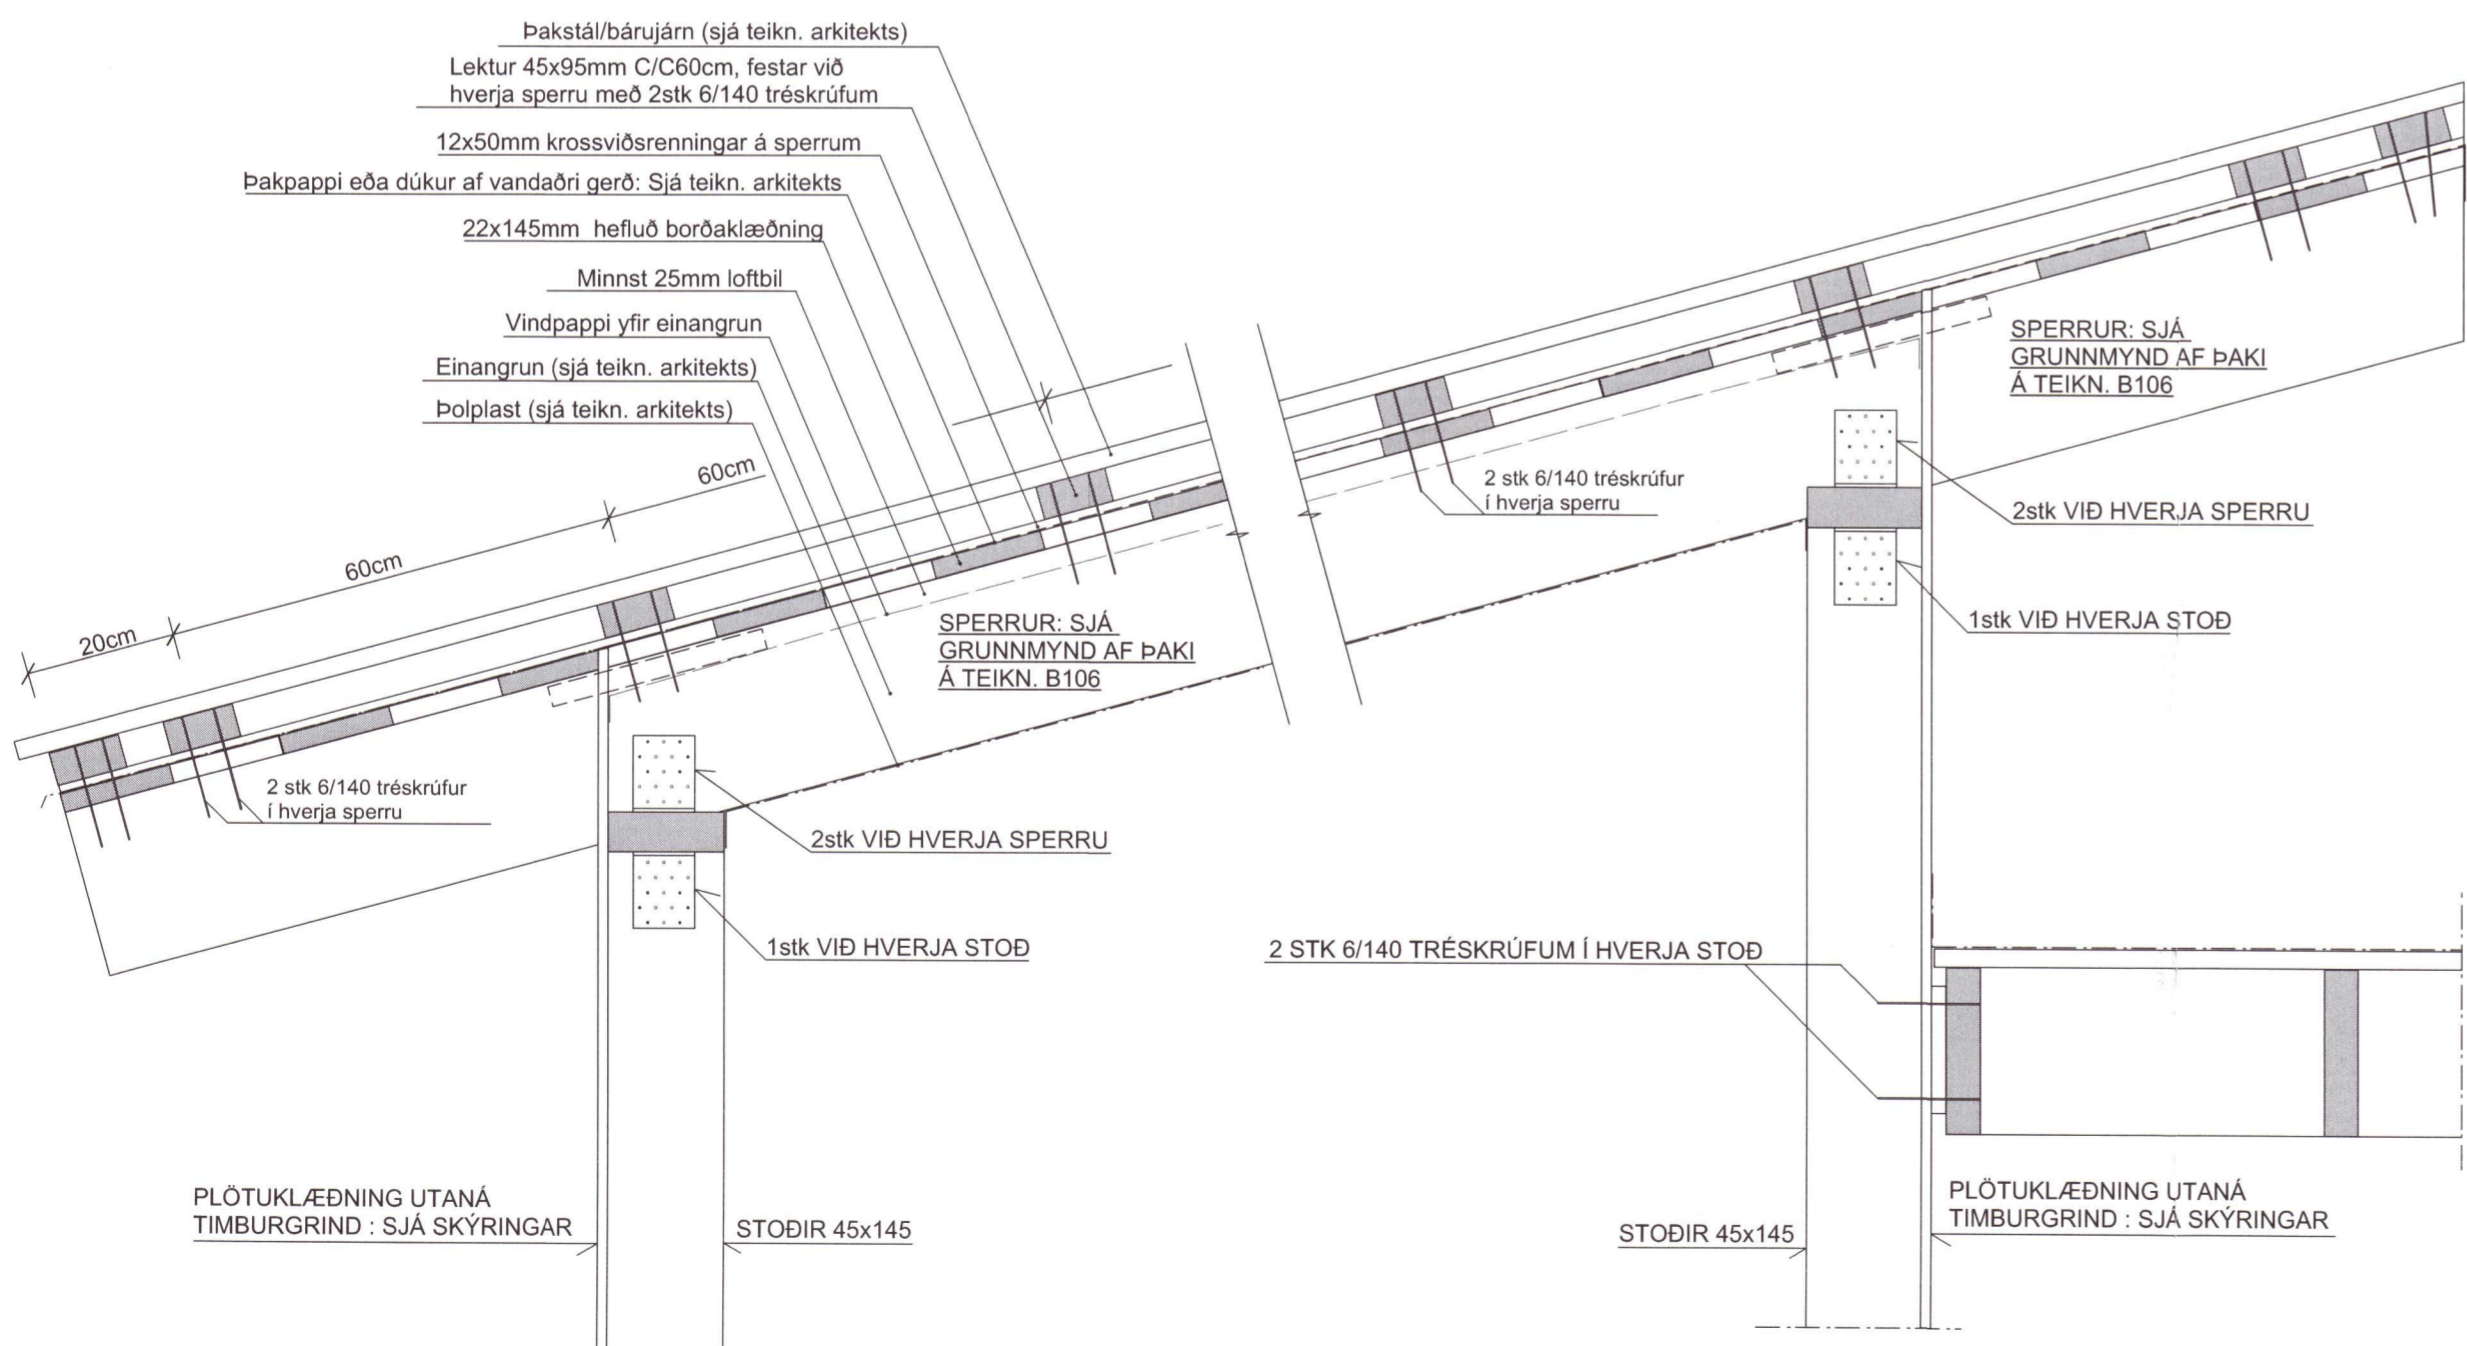

Umhverfis- og tæknisvið Uppsveita
Yfirfarið
- 9 DEC 2021
S.L. S.L.
Fl. Byggingarfulltrú

TEIKN.NR. B107	 <p>Tæknivangur ehf. KT.450586-1889 Kirkjustétt 26, 113 Reykjavík Sími: 564 22 44, Netf. tv@vortex.is</p>
DAGS. AÐALTEIKNINGA: 15.09.2021	
KVARÐI: 1:50, 1:10	
DAGS: 04.11.2021	
HANNAÐ: MG	VERKEFNI: ÞRASTAHÓLAR 21, GRÍMSNES OG GRAFNINGSHPREPI
TEIKNAD: MG	BURÐARVIRKI: SNID A-A, B-B OG C-C
HÖNNUÐUR: Magnús Gylfason	Gísli Gunnarsson
Magnús Gylfason kt.201251-4199	Undirskrift Hönnunarstjóra kt.020649-2409

20213527