


Umhverfis- og tæknisvið Uppsveita
Yfirfarið
 - 9 JUL 2021
S.H. S.H.
 Byggingarfulltrúi

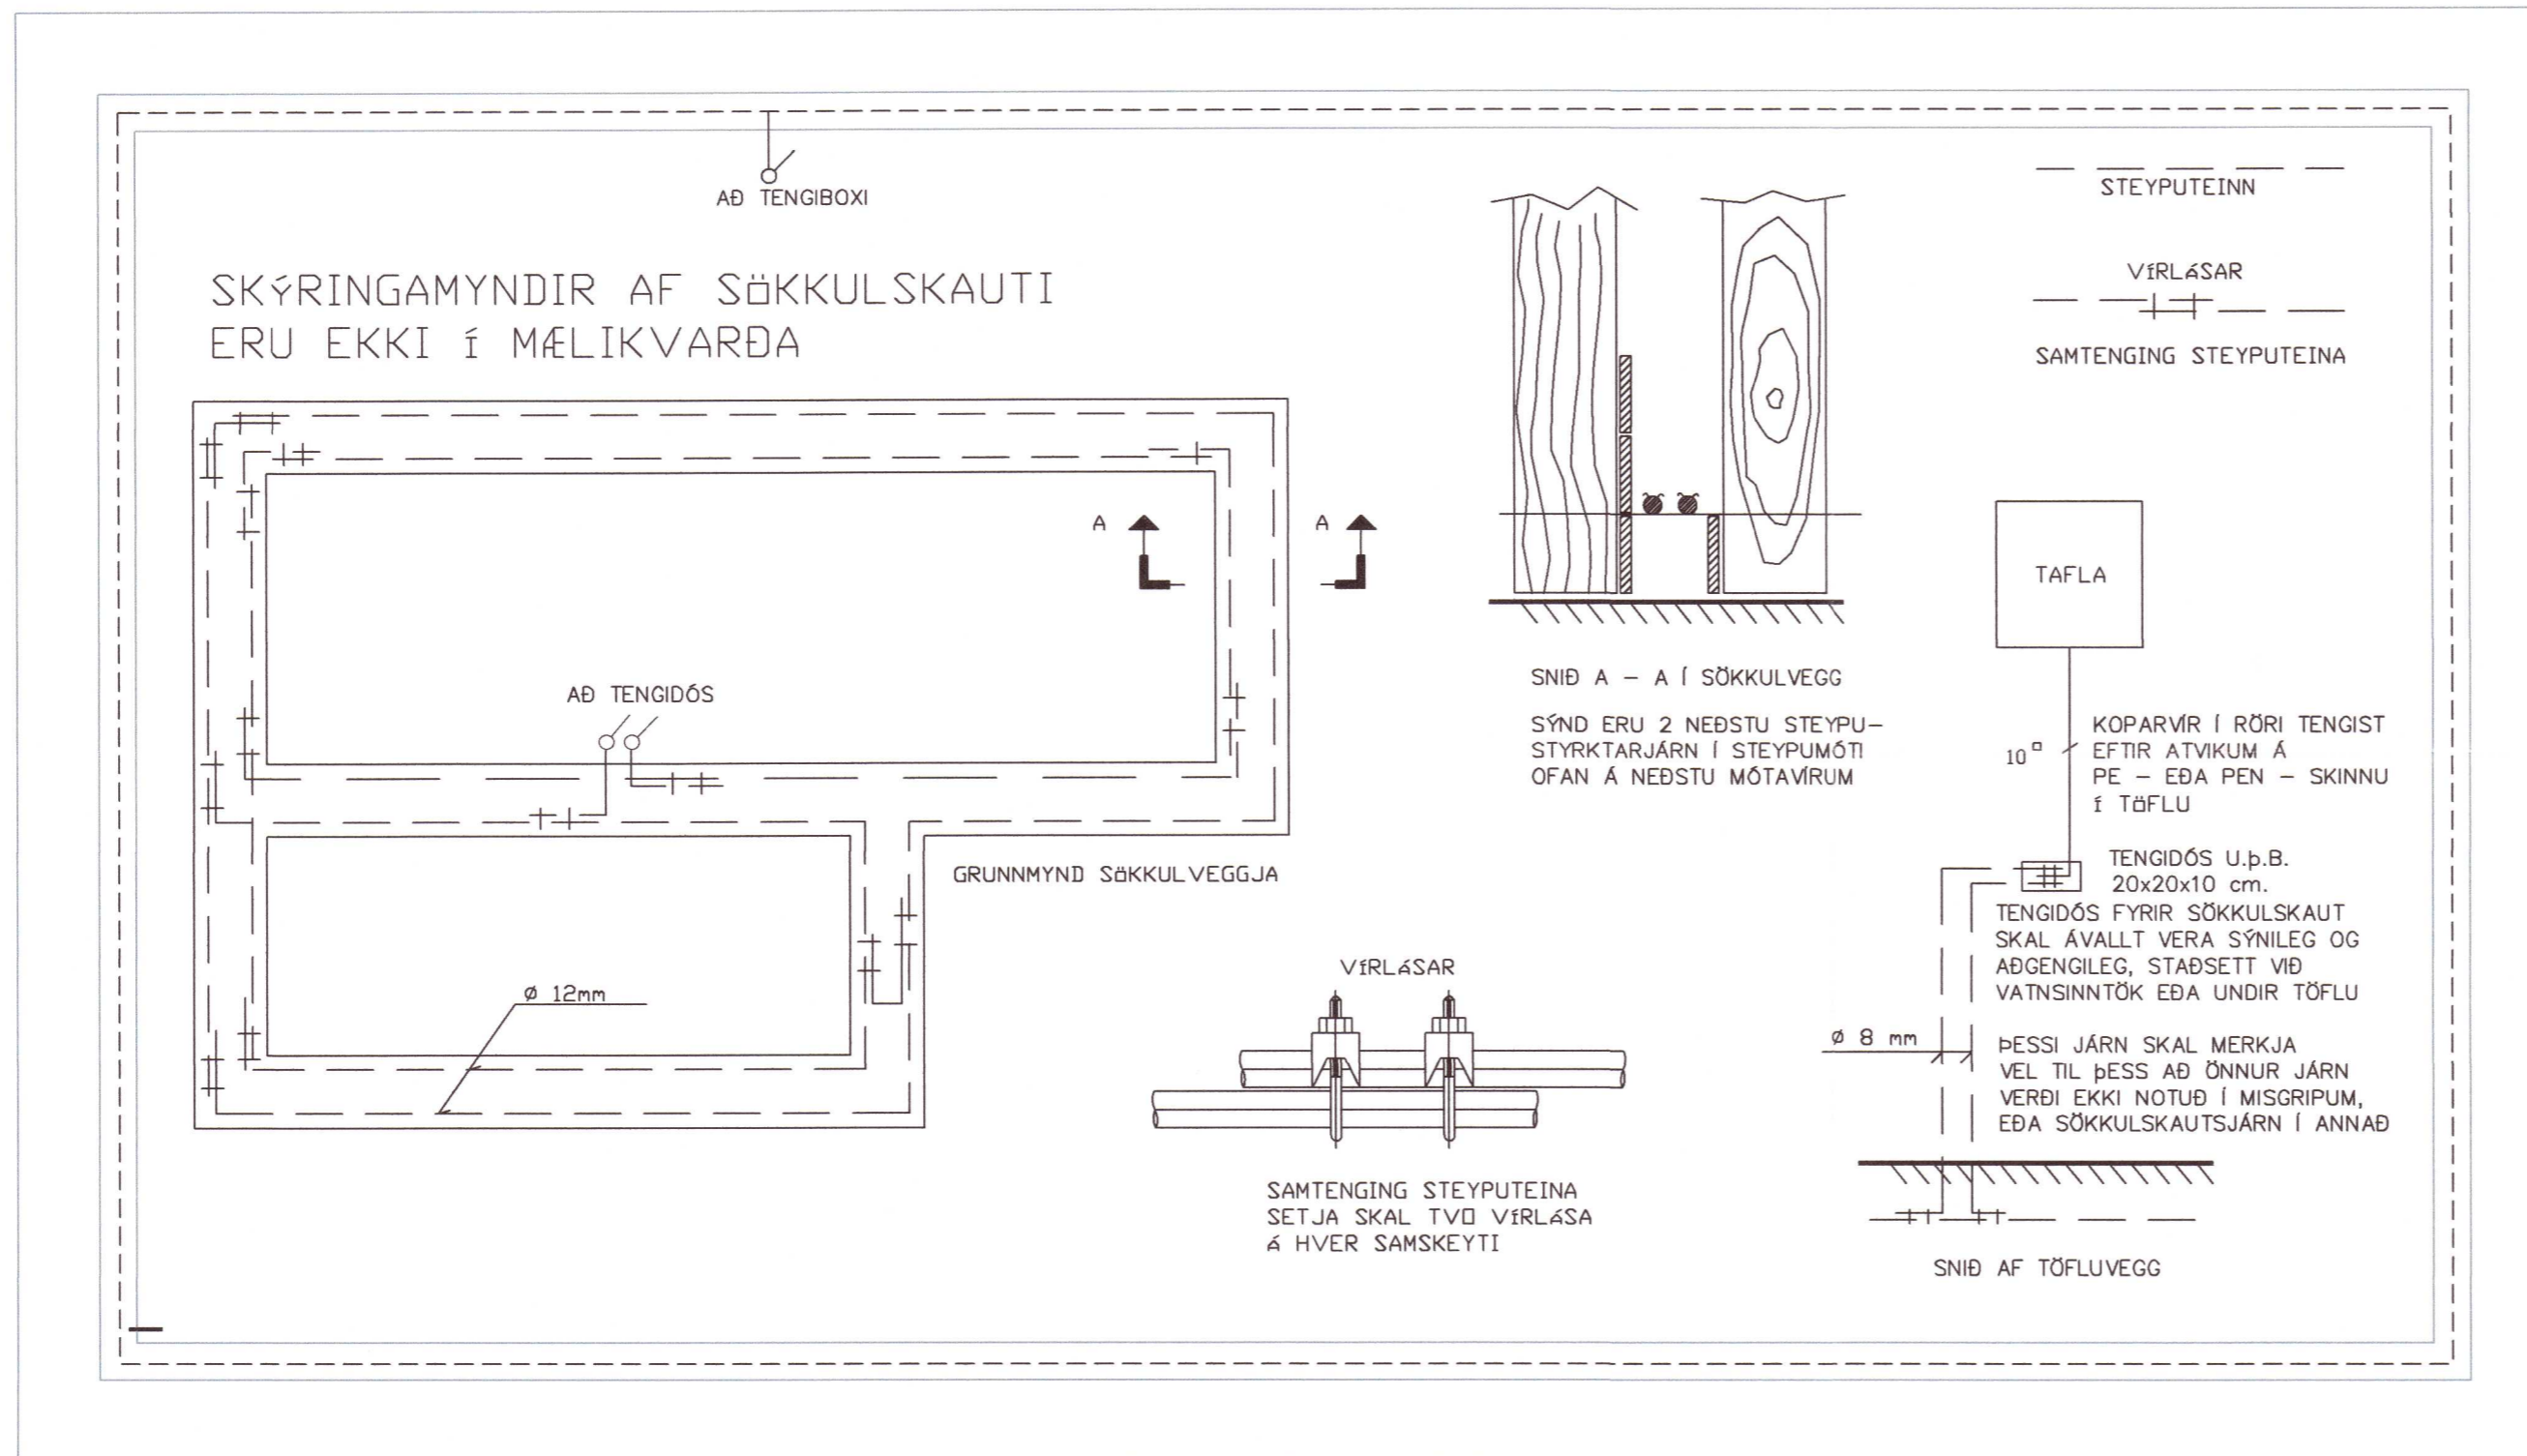

⚡	Jarðtenging
⚡	Tvöfaldur tengill
⚡	Einfaldur tengill
⚡	Rofi og tengill í sömu hæð (1100 mm)
⚡	Rofi
⚡	Samrofi
⚡	Tvöfaldur rofi
⚡	Krossrofi
⊙	Þrýsti-rofi/dimmer
⊙	Tengill m/næturljósi
⊙	Vegg ljós
⊙	Loftljós
⊙	Hátalaratengill
⊙	Símatengill
⊙	Loftnetstengill
⊙	Hreyfiskynjari
⊙	Tafla / mælakassi
⊙	Reykskynjari
⊙	Bjalla
⊙	Handboði
⊙	Rör upp á næstu hæð
⊙	Rör niður á næstu hæð
⊙	Rör gegnum hæð
⊙	Halogenljós í lofti
⊙	Halogenljós í lofti
⊙	Halogenljós í vegg

20213541

INNTAKSRÖR SKULU VERA 70 cm. UNDIR ENDANLEGU YFIRBORDI
 INNTAKSRÖR VEITU Ø 50 mm + Ø 32 mm FYRIR LÖÐARLÝSINGU
 INNTAKSRÖR FYRIR SÍMA Ø 50 mm
 INNTAKSRÖR LEGGIST AÐ LÖÐARMÖRKUM
 HEIMTAUG RAFVEITU 400V / 230 V, 3 x 50 A

Breytingar:	Undirskrift aðalhönnuðar:	Verkefni:	Hætti teikningar:	Rafhönnun ehf
D		Ljósukolluholt	Raflagnir	Birkigrund 20
C		Skeiða- og Gnúpverjahreppi	Sökkulskaut	Simi: 664 0047
B				800 Selfoss
A				Tölvupóstur: siggi@ror.is
Dags: Breyting:	Undirskrift raflagnahönnuðar:	Teikning nr.:	Mælikvarði:	Sigurður Ágúst Pétursson
	<i>Sigurður Ágúst Pétursson</i>	5	1:50	Raflagnisöfnun
	Sigurður Á Pétursson kt.051177-4959	Verk nr.:	Teiknað:	kt: 051177-4959
		2021-68	S.Á.P	
		Útprintað:	Hannað:	
		24.11.2021	S.Á.P	
			Nóvember 2021	

