

ALMENNAR SKÝRINGAR SJÁ TEIKN. 001

BENDING VEGGJA NEMA ANNAÐ SÉ TEKID FRAM:
 180/200/250 mm: K10c200 LÖÐRÉTT, K10c250 LÄRÉTT
 150 mm: K10c200 LÖÐRÉTT, K10c250 LÄRÉTT

SÉU JÄRNABAKKAR NOTAÐIR Í STAÐ VINKLAU-
 LYKKJA SKULU ÞEIR VALDIR ÞANNIG AÐ
 JÄRNNAÐGNIÐ SÉ ÞAÐ SAMA
 SÉ BENDIMÖTTA NOTUÐ Í BOTNPLOTU SKEYTIST
 HÚN UM TVÆR MOSKVASTÆRÐIR


EINANGRUNARÞYKKTIR ERU
 -100mm PLASTEINANGRUN UNDIR BOTNPLOTU
 -75mm PLASTEINANGRUN NIÐUR MED SÖKKUL
 EINANGRUN SÖKKULS ER SÝND Á
 TEIKNINGUM ARKITEKTS
 -Rúmpyngd á einangrun skal vera 24 kg/m³

KJARNABORA/SAGA MÁ FYRIR LÖGNUM EF EKKI
 HEFUR VERID GERT FYRIR ÞEIM Í UPPSTEYPU.

UPPGEFNI KÓTI ER Á NEDRI BRÚN GATS. LENDI
 KÓTI Á GATI UNDIR NEDRI BRÚN SÖKKULS (HÁÐ
 SÖKKULDYPT) ÞÁ LIGGUR LÖGNIN UNDIR
 SÖKKULVEGG.

YFIRFARA SKAL ALLAR MÁLSETNINGAR ÖPG
 HÆÐARKÓTA M.T.T TEIKNINGAARKITEKTA OG GERA
 HÖNNUÐUM VIÐVART EF MISRÆMI FINNST.

FILIGRAN:
 J01=K189 B=500+K12e120 L=1000
 J02=K189 B=500+K12e200 L=1000
 J03=K189 B=500+K10c300 L=1000
 J04=K189 B=500+K10c200 L=1000

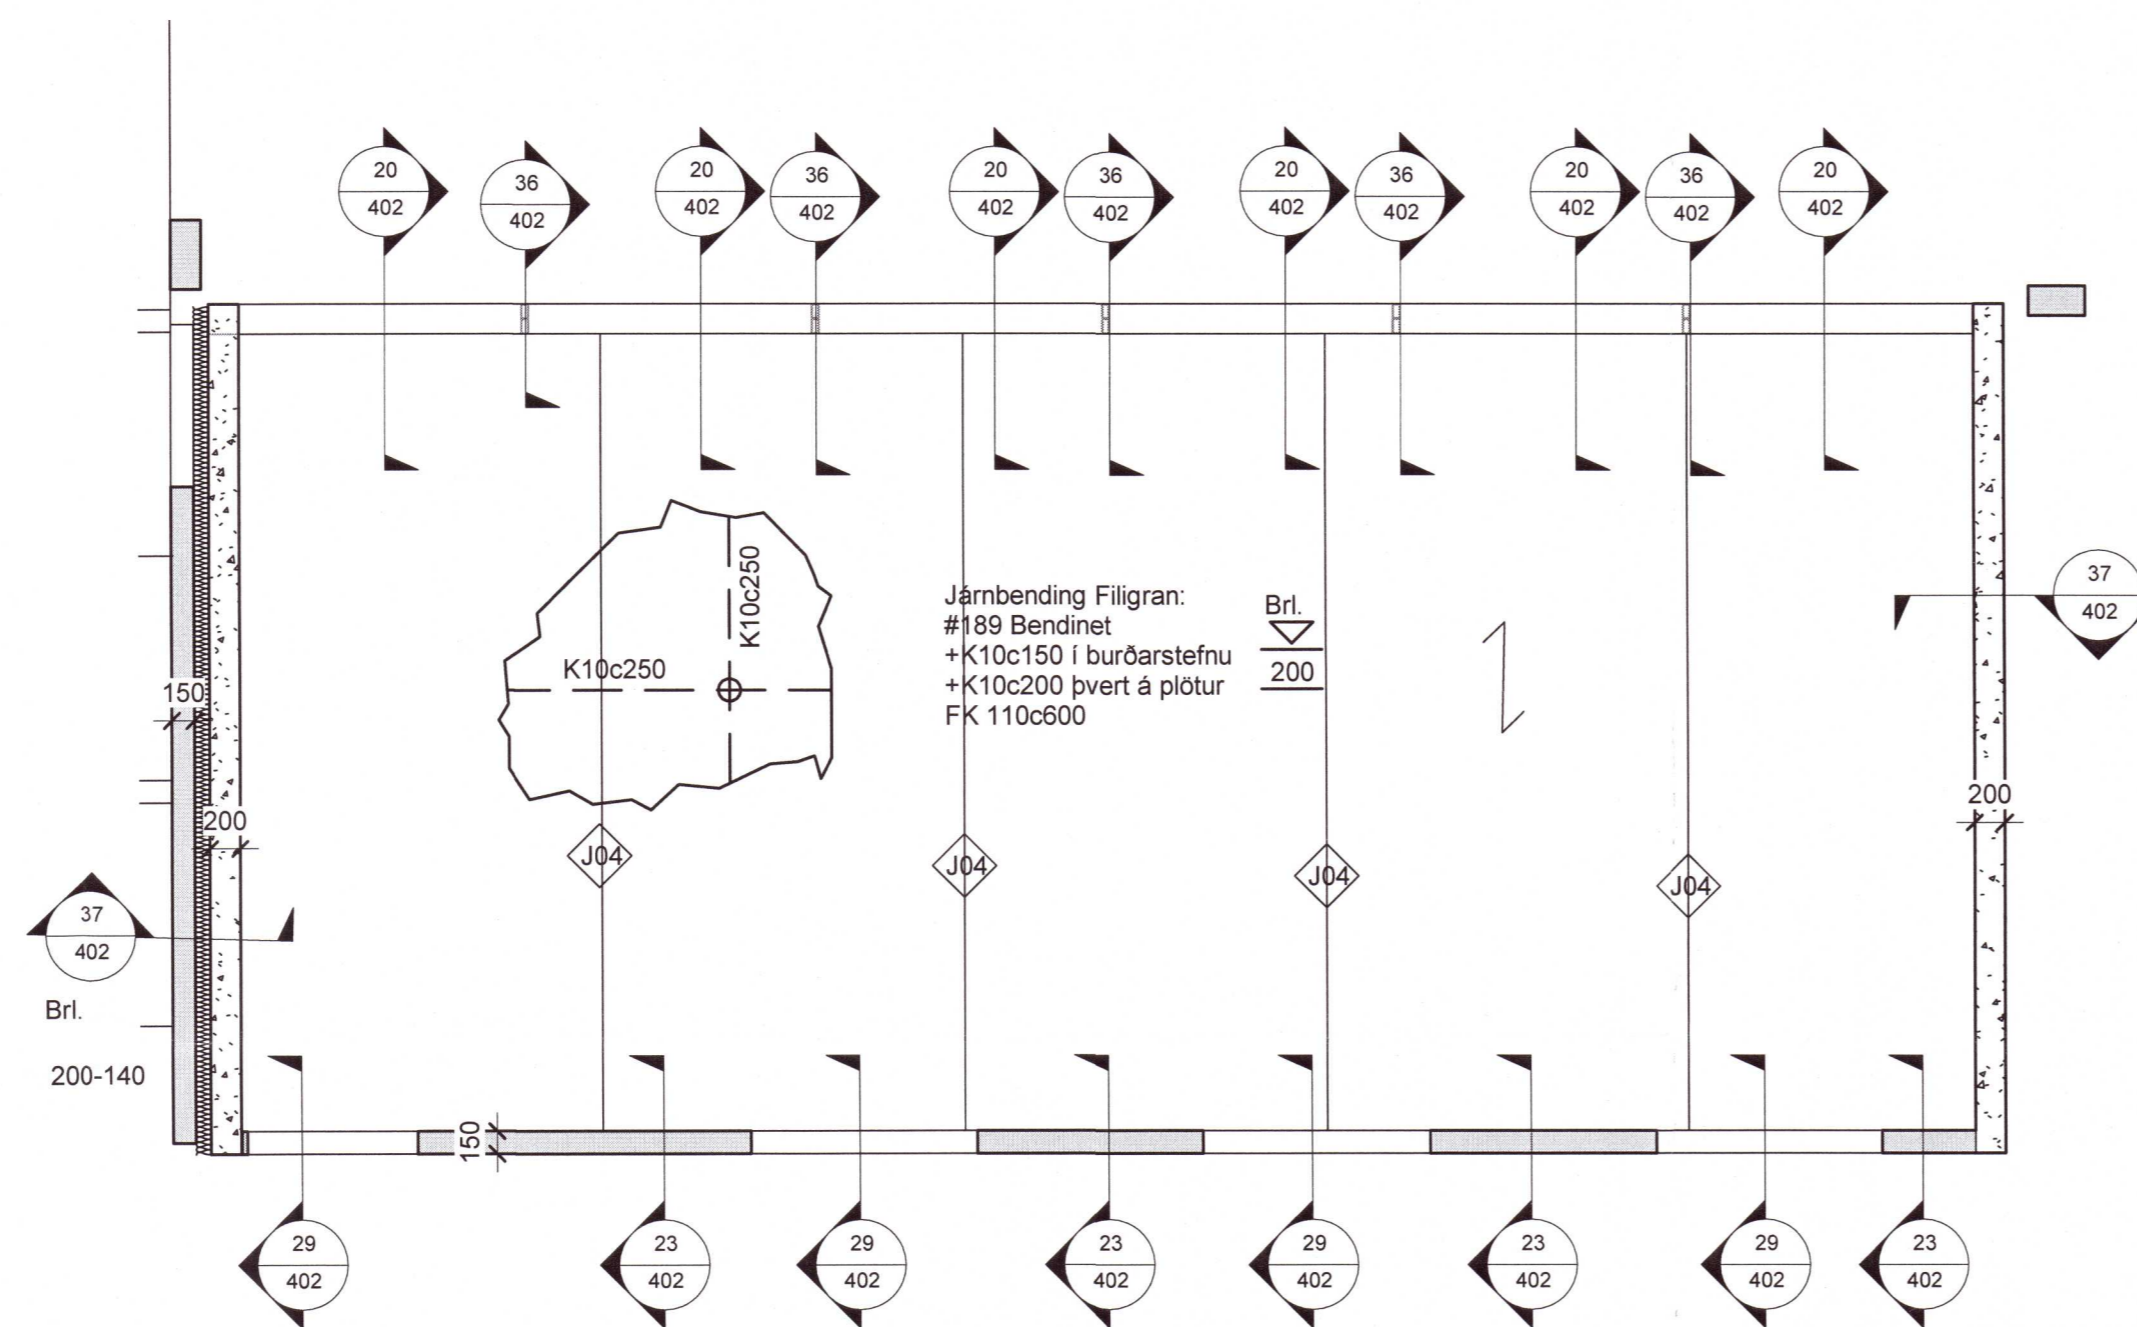

1 01_loftaplata 1.hæð - Núverandi hús
 1 : 50

DAGS	F.H. VERKFRÆÐISTOFA REYKJAVÍKUR: Jón Þór Einarsson kt:2009775059
DAGS	HÖNNUNARSTJÓRI: <i>Stefnir S. Stef</i> 230677-9131
Verkfræðistofa REYKJAVÍKUR FISKISLÓÐ 75, 101, REYKJAVÍK KT: 560415-0600	
VERK: Kjarnholt 801 Selfoss	
TEIKNING: BURÐARVIRKI Veggir 1.hæð og loftaplata 4	
VERKNR.:	2018
MKV.:	1 : 50
HANNAÐ:	TEIKNNAÐ:
JPF	JPF
YFIRFARIÐ:	AS
DAGS:	TEIKNING NR.:
2020-11-02	B115
ÚTGÁFA NR.:	A

NR.	BREYTING	DAGS	BY
A	Til yfirferðar	2020-12-22	JPF