

ALMENNAR SKÝRINGAR SJÁ TEIKN. 001

BENDING VEGGJA NEMA ANNAD SÉ TEKIÐ FRAM.
 180/200/250 mm: K10c200 LÖÐRÉTT, K10c250 LÁRÉTT
 150 mm: K10c200 LÖÐRÉTT, K10c250 LÁRÉTT

SÉU JÄRNABAKKAR NOTAÐIR Í STAÐ VINKLAU-
 LYKKA SKULU ÞEIR VALDIR ÞANNIG AÐ
 JÄRNAMAGNID SÉ ÞAÐ SAMMA.
 SÉ BENDIMOTTA NOTUÐ Í BOTNPLOTU SKEYTIST
 HÜN UM TVÆR MOSKVASTÆRÐIR


EINANGRUNARÞYKKTIR ERU
 -100mm PLASTEINANGRUN UNDIR BOTNPLOTU
 -75mm PLASTEINANGRUN NIÐUR MÖÐ SÖKKUL
 EINANGRUN SÖKKULS ER SÝND A
 TEIKNINGUM ARKITEKTS
 -Rúmþyngd á einangrun skal vera 24 kg/m³

KJARNABORA/SAGA MÁ FYRIR LÖGNUM EF EKKI
 HEFUR VERIÐ GERT FYRIR ÞEIM Í UPPSTEYPU.

UPPGEFIN KÓTI ER Á NEDRI BRÜN GATS. LENDI
 KÓTI Á GATI UNDIR NEDRI BRÜN SÖKKULS (HÆÐ
 SÖKKULDYPT) ÞÁ LIGGUR LÖGNIN UNDIR
 SÖKKULVEGG.

YFIRFARA SKAL ALLAR MÁLSETNINGAR ÖPÐ
 HÆÐARKÓTA M.T.T TEIKNINGAARKITEKTA OG GERA
 HÖNNUÐUM VIÐVART EF MISRÆMI FINNST.

FILIGRAN:
 J01=K189 B=500+K12c120 L=1000
 J02=K189 B=500+K12c200 L=1000
 J03=K189 B=500+K10c300 L=1000
 J04=K189 B=500+K10c200 L=1000

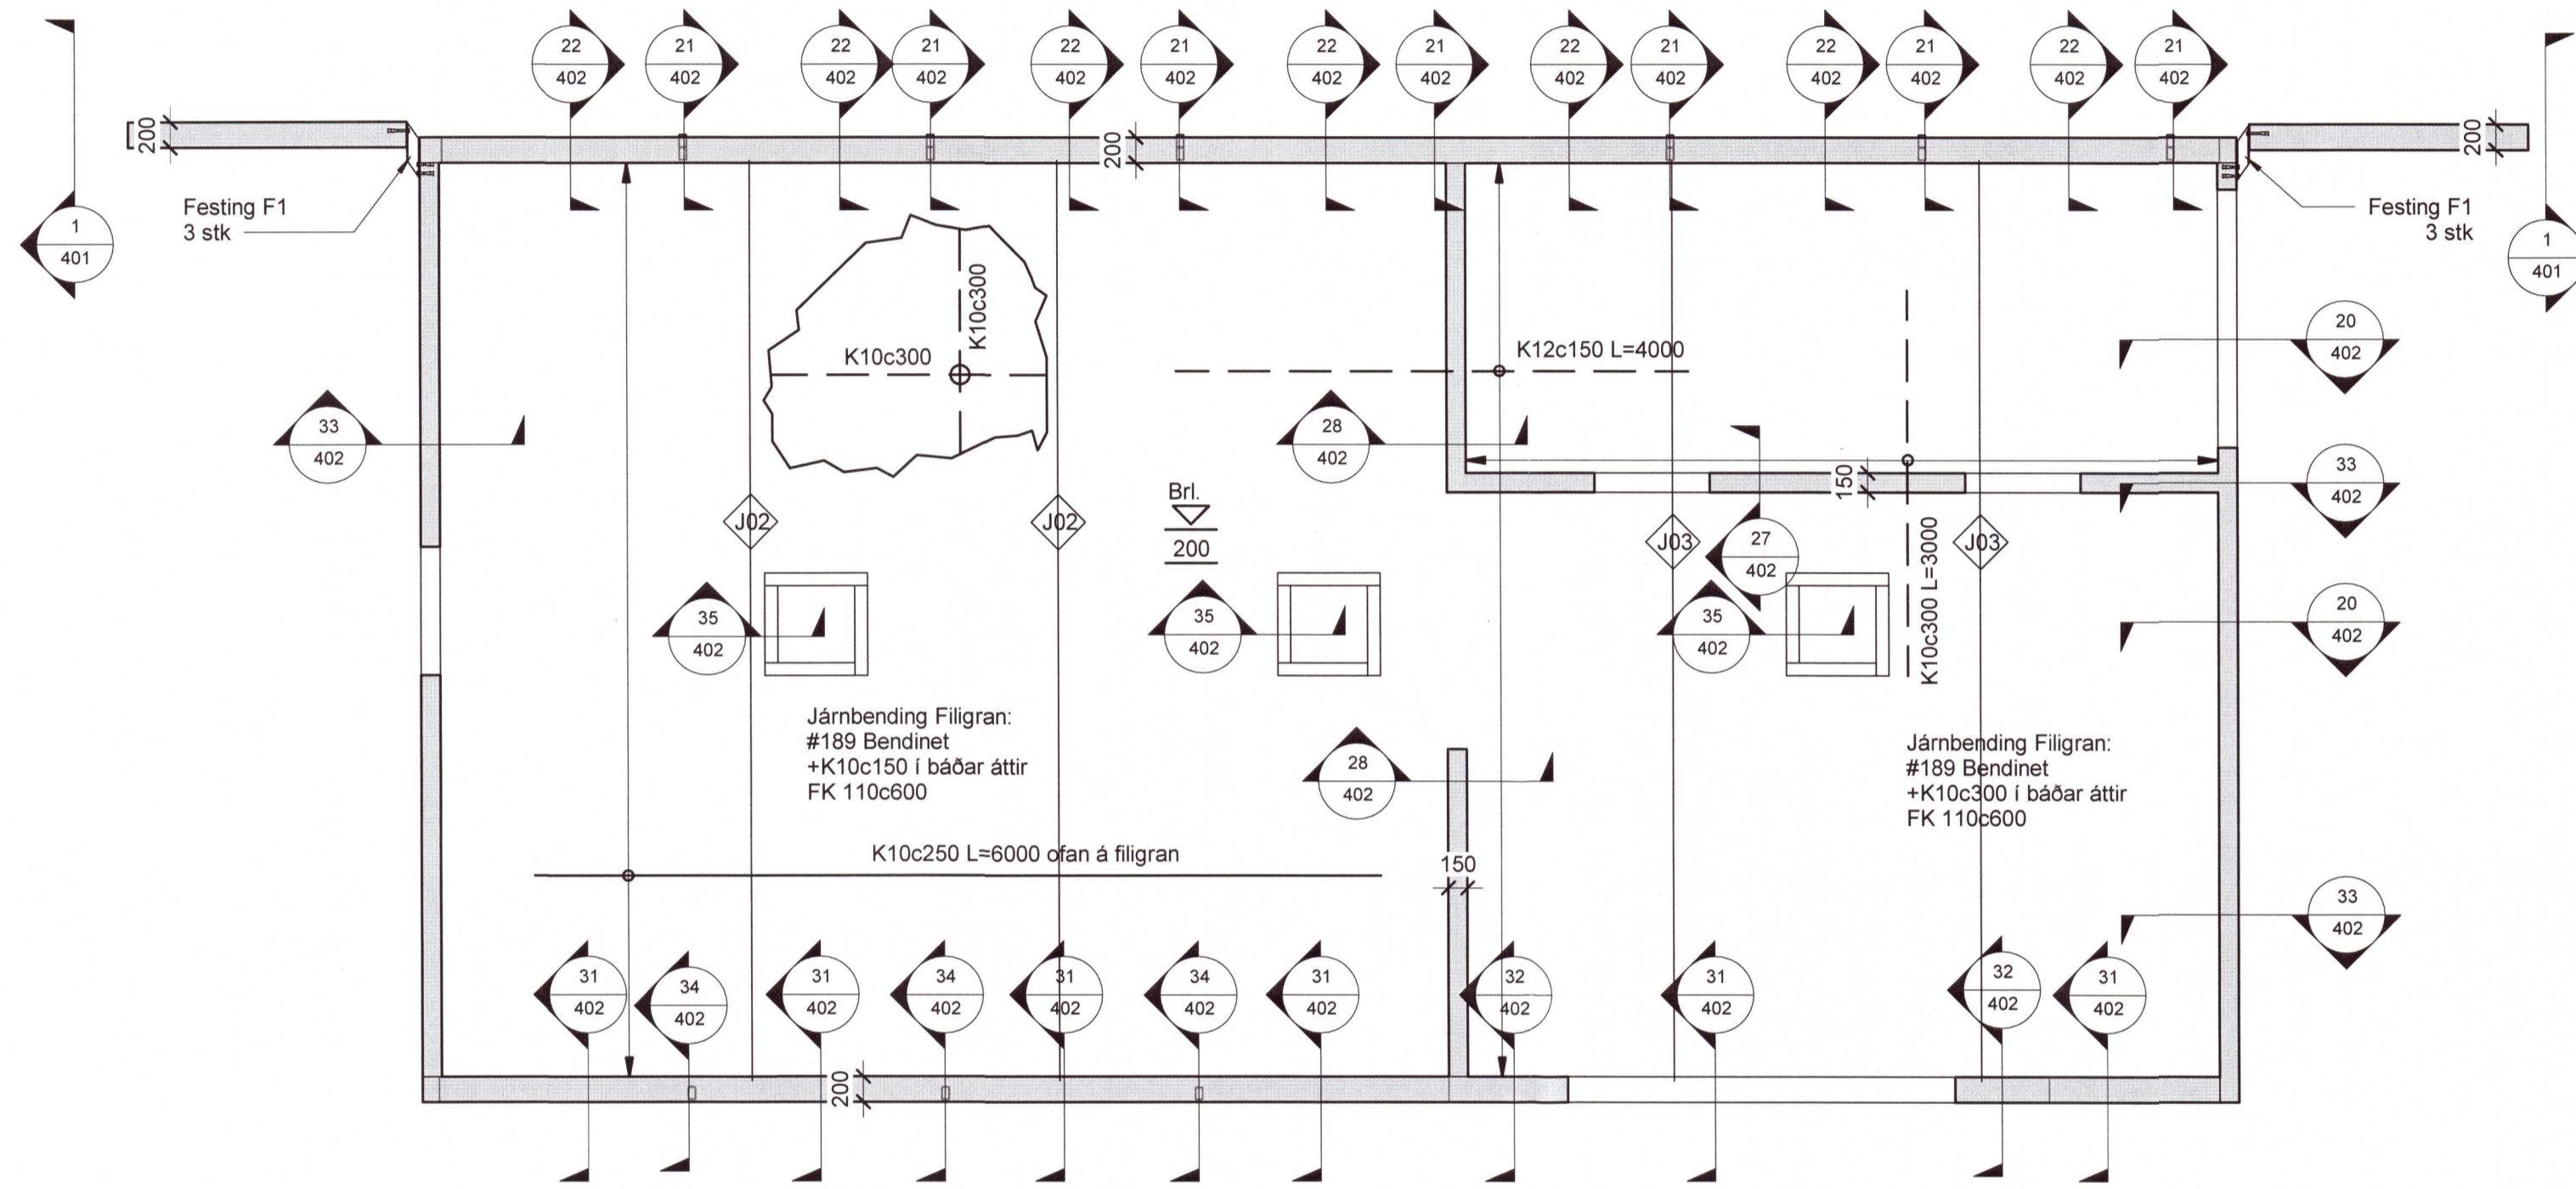

1 01_loftaplata 1.hæð - Hesthús
 1 : 50

NR.	BREYTING	DAGS	BY
A	Verkteikning	2020-11-02	JpF

DAGS	F.H. VERKFRÆÐISTOFA REYKJAVÍKUR: Jón Þór Flinnþósson kt:2009775059
DAGS	HÖNNUNARSTJÓRI: <i>Þórunn</i> 28067-477
Verkfræðistofa REYKJAVÍKUR FISKISLÖÐ 75, 101, REYKJAVÍK KT: 560415-0600	
VERK: Kjarnholt 801 Selfoss	
TEIKNING: BURÐARVIRKI Veggir 1.hæð og loftaplata 3	
VERKNR.:	MKV.:
2018	1 : 50
HANNAÐ: JpF	TEIKNAD: JpF
DAGS: 2020-11-02	YFIRFARID: AS
TEIKNING NR: B114	ÚTGÁFA NR.: A