
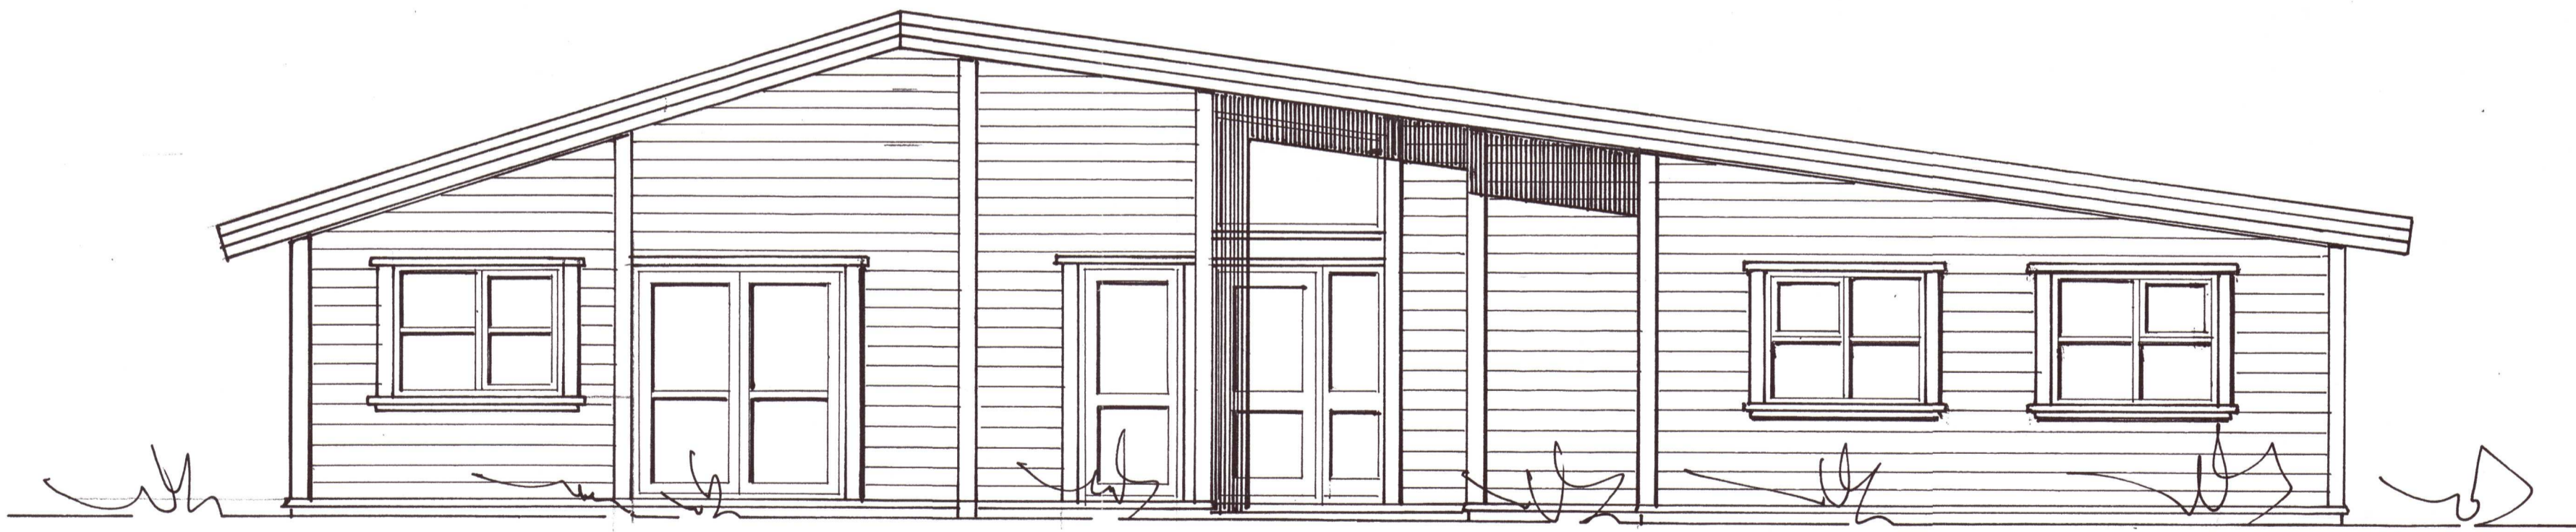


SAMPYKKT
11 APR. 2013
Dulsi Gjalarn
Umhverfis- og tæknisvið Uppsveita
Byggingarfulltrúi

Umhverfis- og tæknisvið Uppsveita
Samþykkt
17. feb. 2021
Dulsi Gjalarn
Byggingarfulltrúi

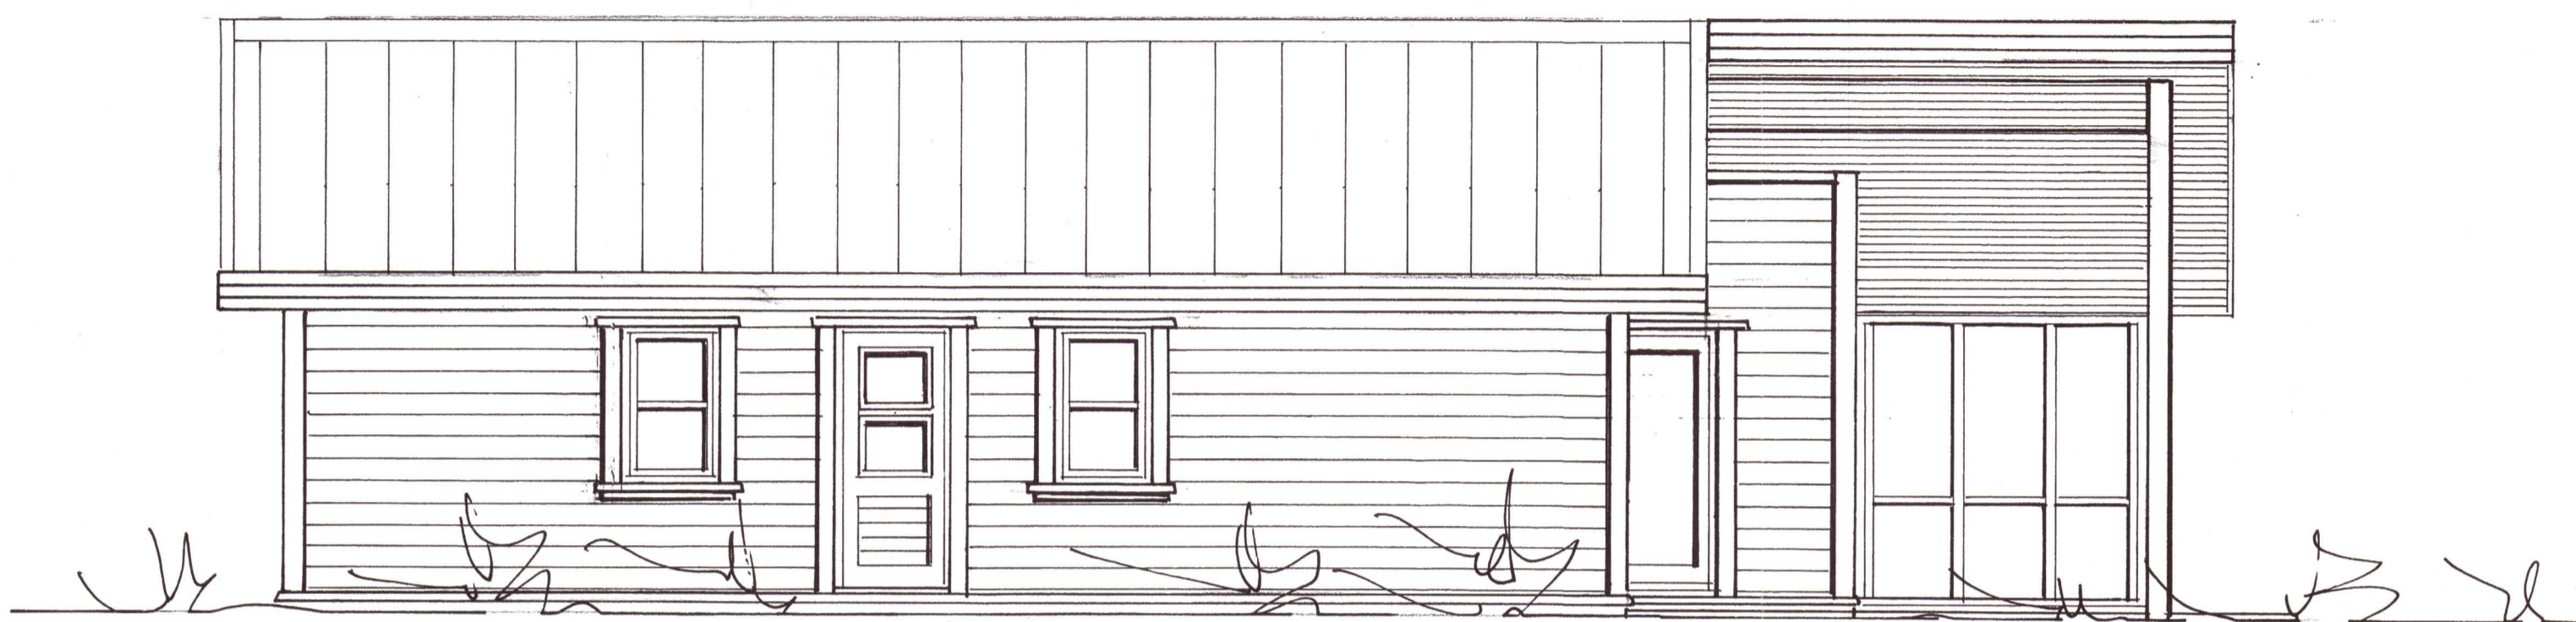

FRÍSTUNDAHÚS LÓÐ NR.54
Í LANDI KIÐJABERGS,
GRÍMSNES- OG GRAFNINGSHREPPI.

20210371

MKV. 1:50 ÚTLIT 2013-02-21
Jóhannes Pétursson 010448-3959 S - 567-5107
Sigurður Sigurðsson 021146-2349 S - 695-3002
johp@isholf.is

~~HÖNNUN HÚSS ER Í SAMRÆMI VÍÐ BYGGINGARREGLUGERÐ
NR. 441/1998~~

ABS teiknistofa 566-6613, 567-5107. Nr. 3