
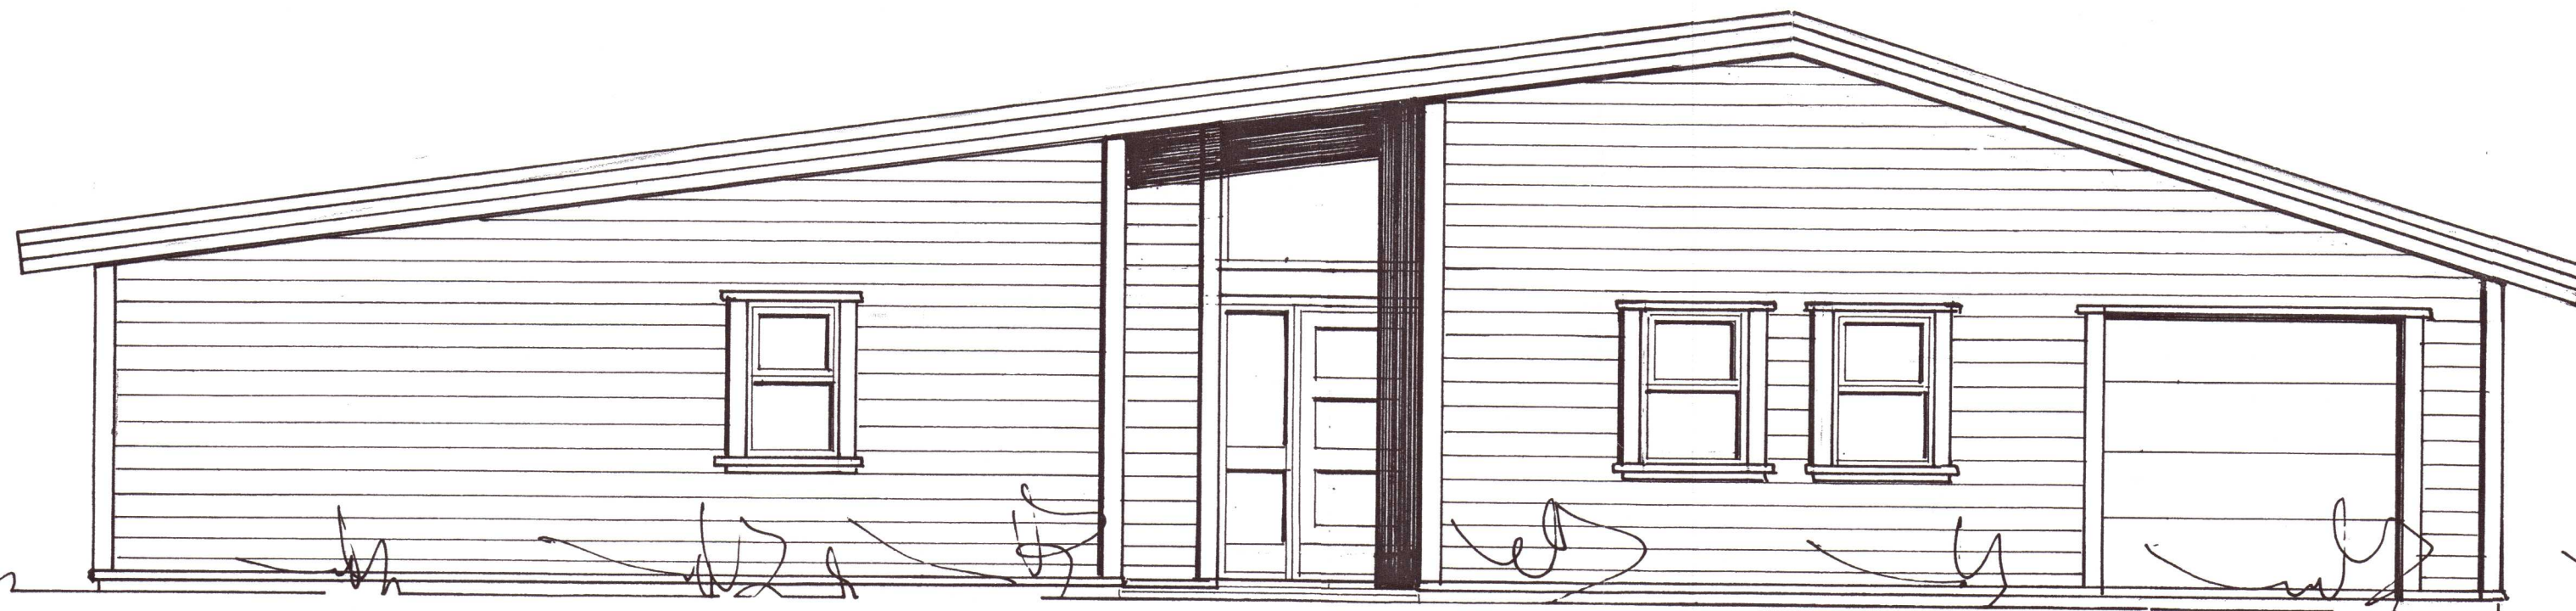


11 APR. 2013
Ari Kolbeinn
Fulltrúi uppsv. Amessýslu og Flóahv.

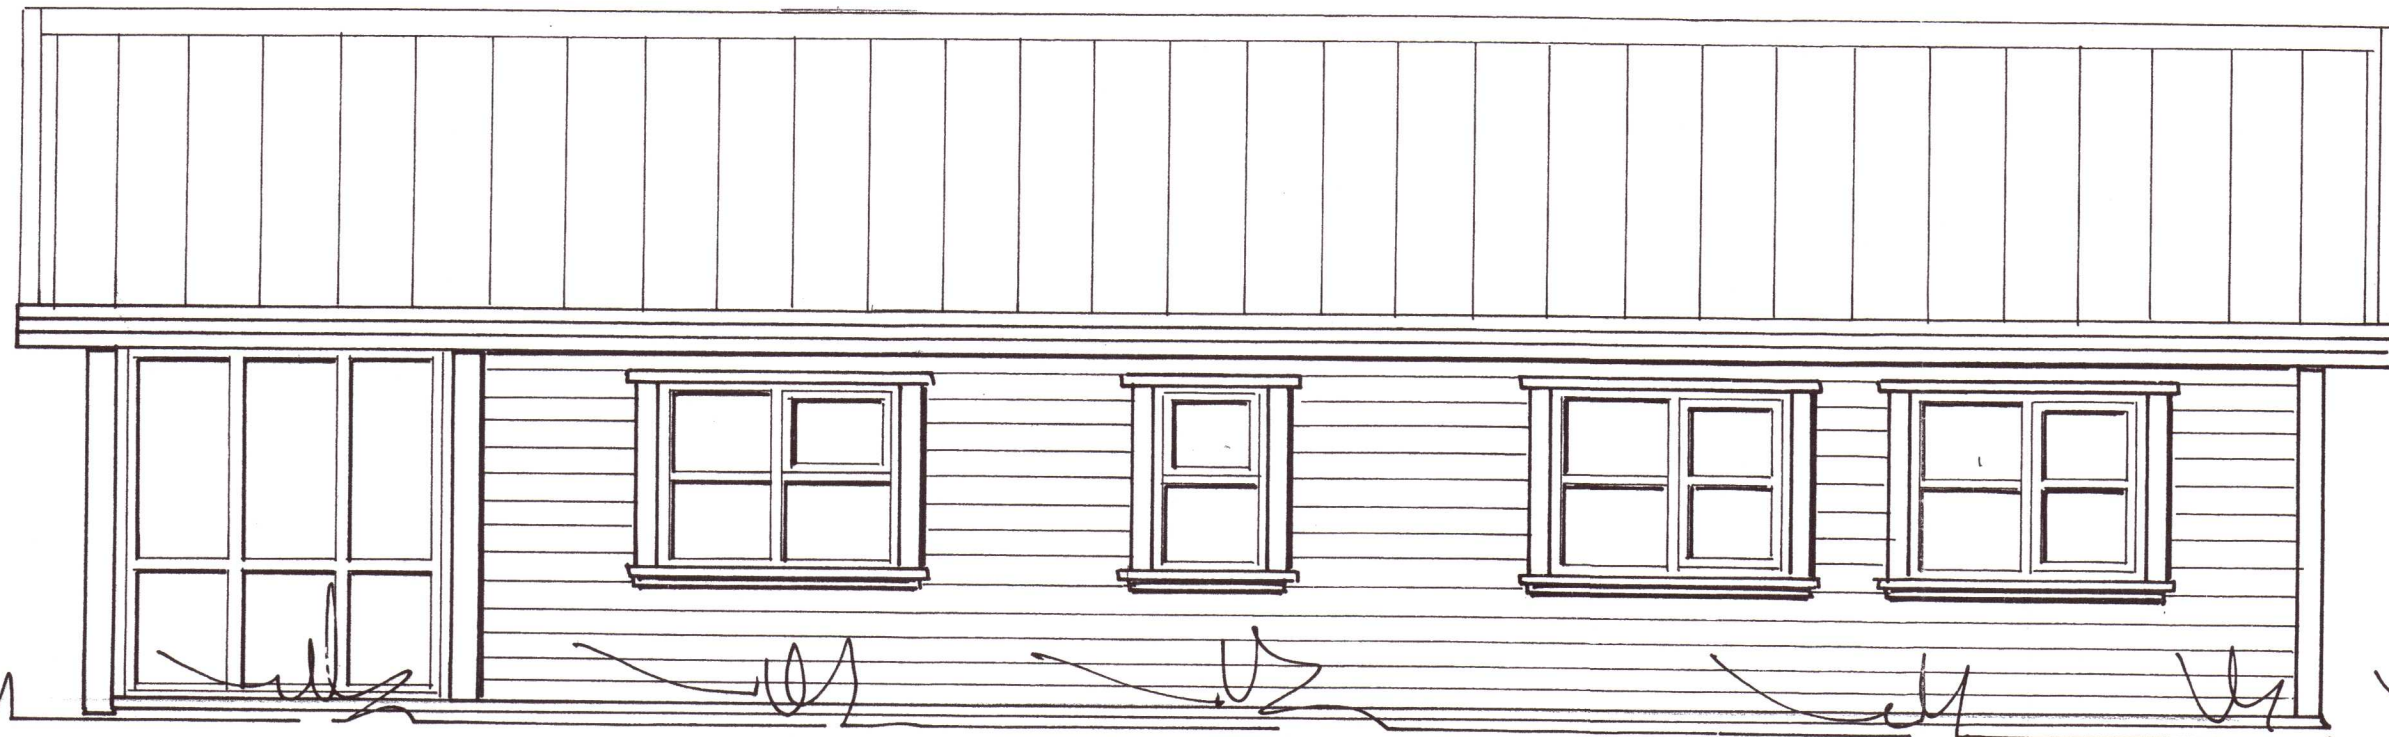

20210373

FRÍSTUNDAHÚS LÓÐ NR. 54
Í LANDI KIÐJABERGS,
GRÍMSNES- OG GRAFNINGSHREPPI.

2013-02-21

ÚTLIT MKV. 1:50

Jóhannes Pétursson 010448-3959 S - 567-5107

Sigurður Sigurðsson 021146-2349 S - 695-3002

johp@isholf.is

HÖNNUN HÚSS ER Í SAMRÆMI VÍÐ BYGGINGARREGLUGERÐ
NR. 441/1998

ABS teiknistofa 566-6613, 567-5107. Nr. 4