Umhverfis- og tæknisvið Uppsveita
Yfirfarið
01 MAR 2021
Fh. Byggingarfulltrúi

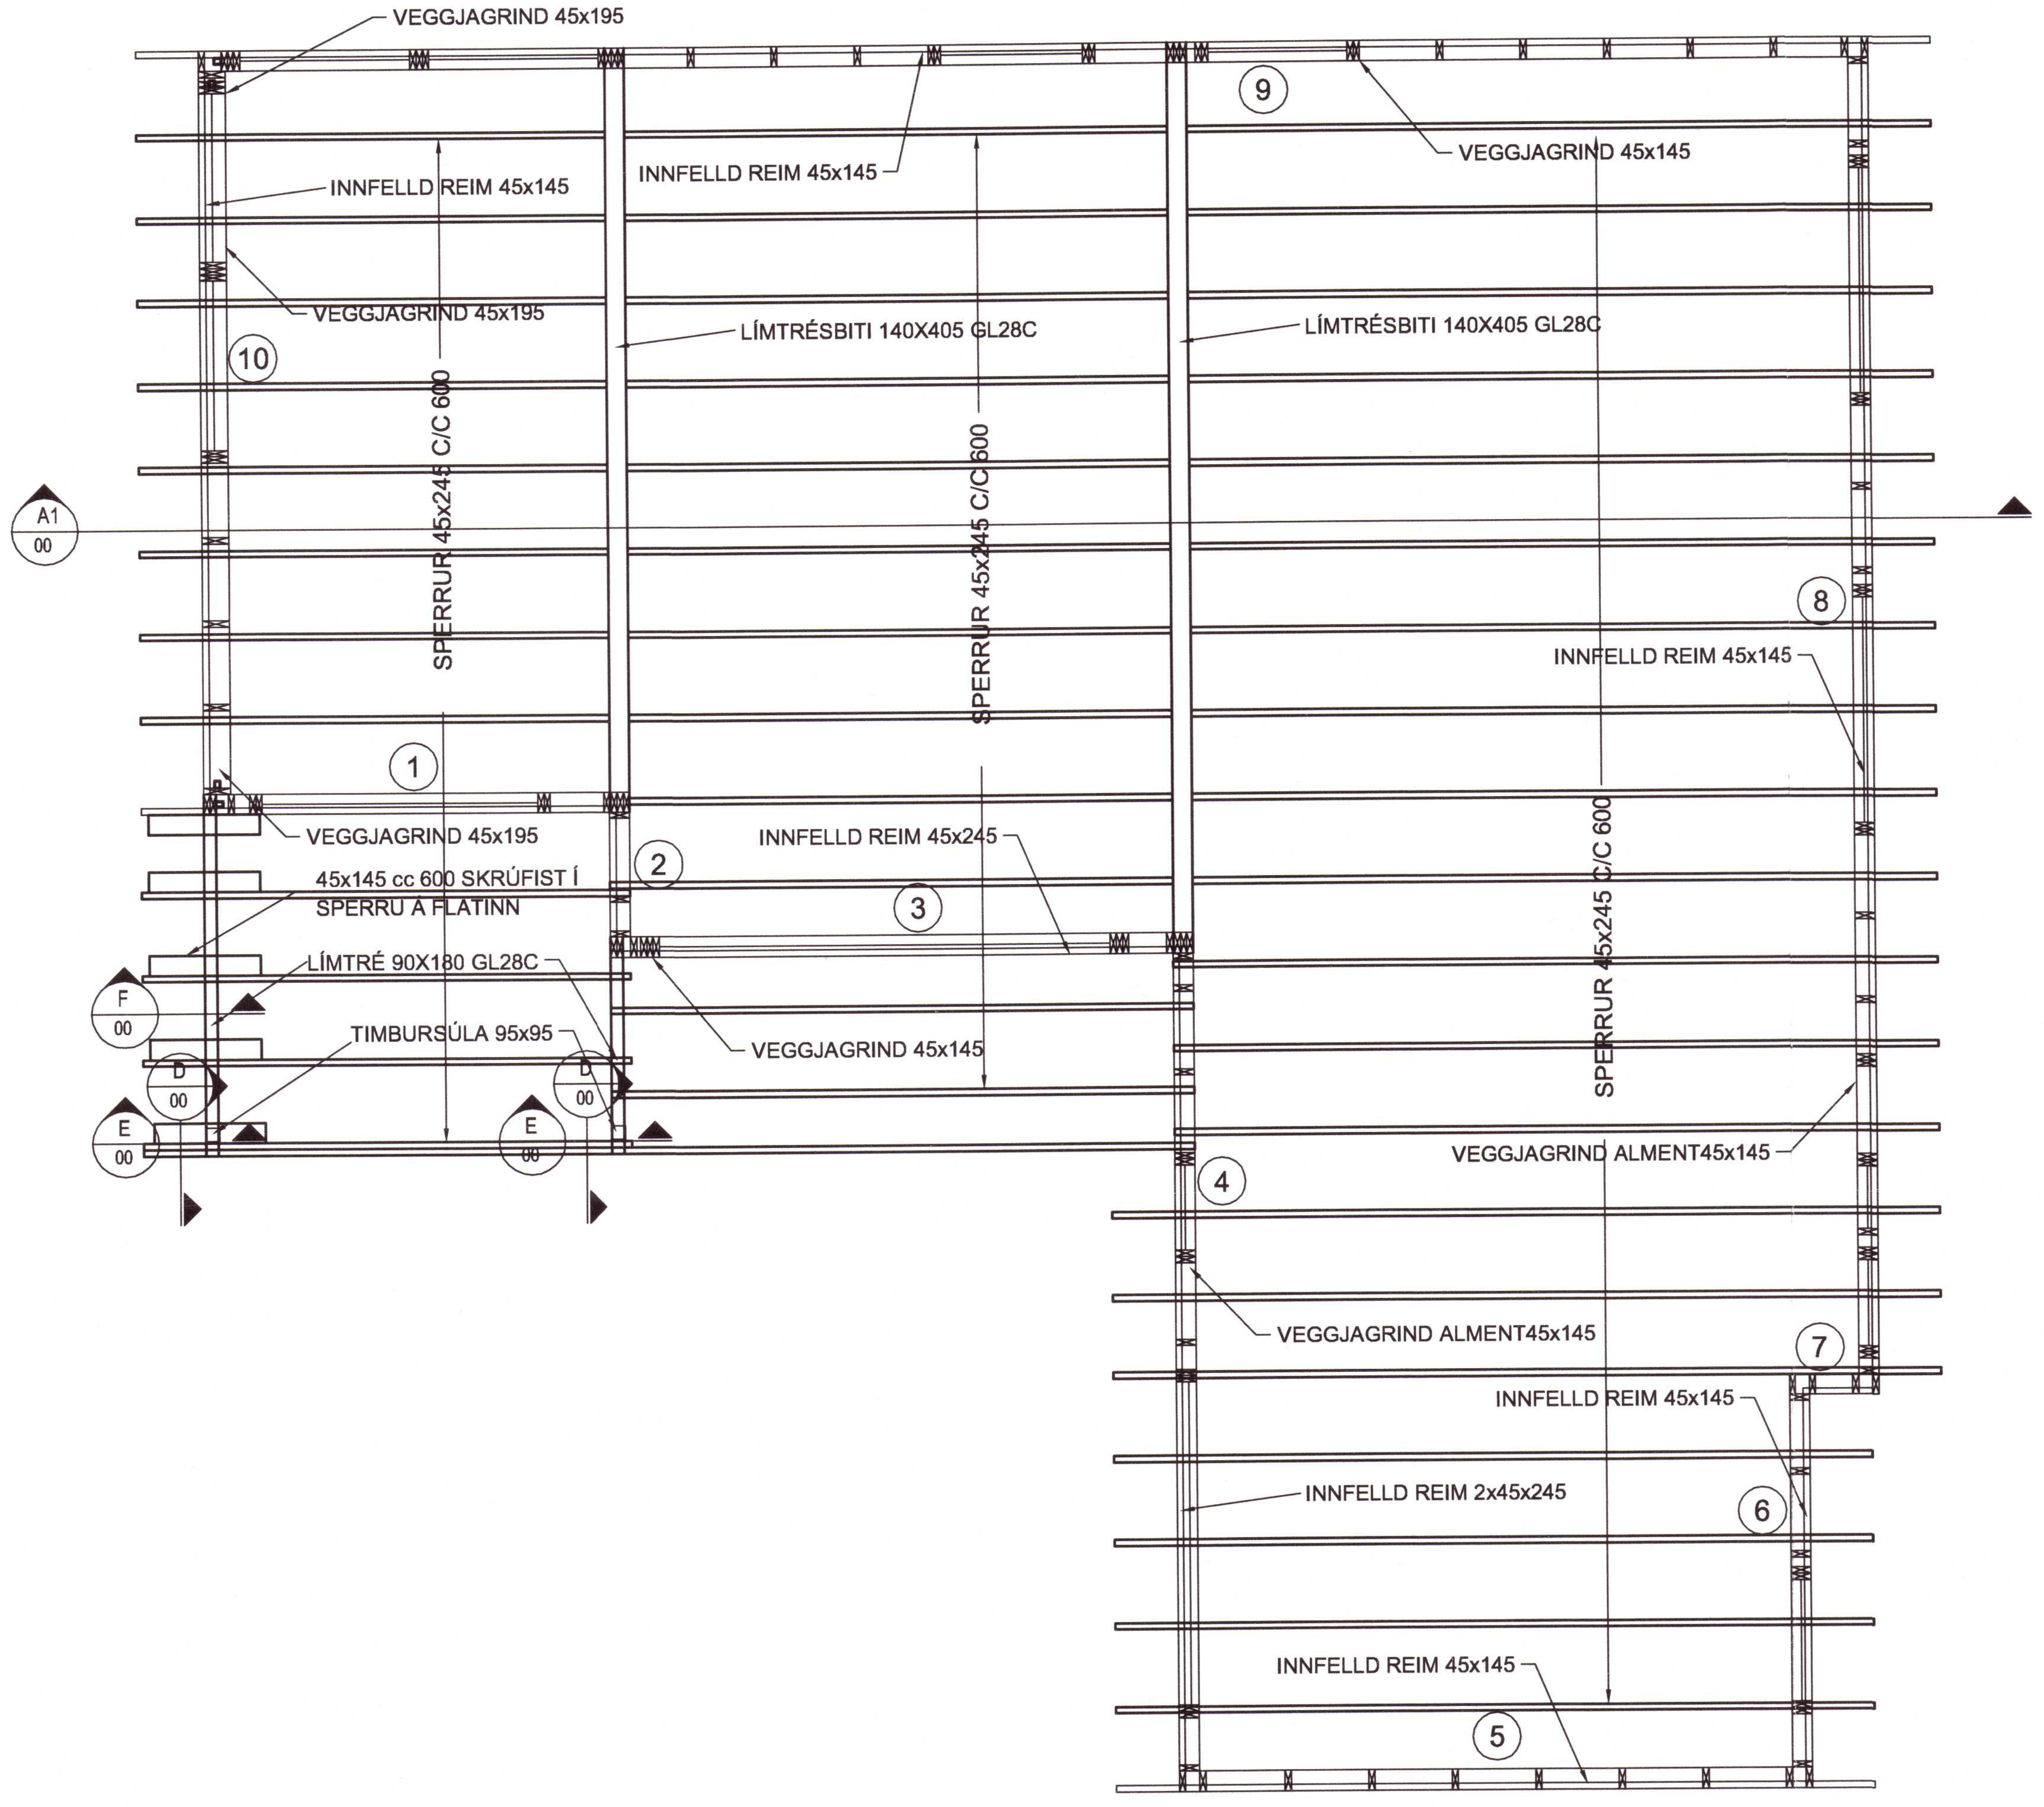

GRUNNMYND ÞAKS 1:50

SKÝRINGAR

HÚSIÐ ER TIMBURHÚS Á EINNI HÆÐ OFAN Á STEYPTA SÖKKLA OG BOTNPLÖTU.

ÚTVEGGJAGRINDUR ERU ALM. ÚR 45x145 MEÐ 600MM MILLIBILI EN VÍÐA KOMA TVÖFALDAR STOÐIR OG SUMSTAÐAR ERU STOÐIR ÞÉTTARI. ÞAR SEM VEGGJAGRIND ER HÆST VIÐ GAFL HÚSSINS (Í STOFU), ÞAR ER GRIND ÚR 45X195MM.
UTAN Á GRINDURNAR KEMUR 9MM VATNSLÍMDUR KROSSVIÐUR ER NEGLIST Í LÍM Á STOÐIR OG REIMAR MEÐ 2" GALV. EÐA SAMBÆRILEGUM SKOTNÖGLUM MEÐ 130MM MILLIBILI. BOTNSTYKKI ER GAGNVARIÐ OG BOLTAST Í SÖKKLU MEÐ 12x150MM MÚRBOLTUM ALM. MEÐ 600 MM MILLIBILI. MILLI STEINS OG TIMBURS KOMI TJÖRUPAPPI.
SPERRUR ERU ERU ÚR 45x245 MEÐ MILLIBIL SEM ER ALM. 600MM SBR. GRUNNMYND.

ALLT BURÐARTIMBUR SKAL VERA ÚR STYRKLEIKAFLOKKUÐU EFNI C24. ALLAR TIMBURFESTINGAR, NAGLAR, BOLTAR O.Þ.H. SKULU VERA ÚR HEIT- EÐA RAFGALVANISERUÐU EFNI. MÚRBOLTAR ERU T.D. UPAT EXA EXPRESS EÐA SAMBÆRILEGIR NEMA ANNAÐ SÉ SÉRSTAKLEGA TEKIÐ FRAM. SÉRSMÍÐAÐAR STÁLFESTINGAR INNANHÚSS ERU GRUNNMÁLAÐAR EN HEITGALVANHÚÐAÐAR UTANHÚSS.

ÞAKIÐ ER HEILKLÆTT MEÐ 25x150 OG NEGLIST KLÆÐNINGIN ALLS STAÐAR Í SPERRUR MEÐ RIFLUÐUM SKOTSAUM 3 STK.31/75 EÐA SAMBÆRILEGU. NEGLINGARBORÐ SKULU VERA GÓÐ OG Í SEM MESTUM LENGDUM.

OFAN Á BORÐAKLÆÐNINGU KEMUR PVC DÚKUR EÐA TVÖFALT ÁBRÆTT PAPPALAG.

20 / 07 — MERKIR SNIÐ 20 SÝNT Á BL. NR. B-07

20210374

BREYTINGAR	DAGS:

VERKNÚMER: **15-108**

DAGS: 1. Des 2020
TEIKNAÐ AF: BMS
TEIKN. NR.: B03
HEITI UPPDRÁTTAR: Burðavirki, timburgrind, grunnmynd veggja og þaks
MÁL:1:50

VERK: Birkibyggð 9, Hrunamannahreppur

TEIKNISTOFA A.V.J.

BJARKI MÁR SVEINSSON
Brekkubraut 13, 230 Reykjanesbæ. Sími 690-0172
email: bjarkisveinsson@yahoo.com Kt.: 170172-5749

Bjarki Sveinss