

SKÝRINGAR

RAFLÖGN UPPFYLLI ÍSLENSKAN STAÐAL ÍST 200.
 LÁGSPENNUKERFI HÚSSINS SÉ SAMKVÆMT 5 VÍRA TN-C-S KERFI
 MEÐ N-LEIÐARI OG PE-LEIÐARI AÐGREINDA.
 SJÁLFRVÖR HAFI MINNST 10KA ROFGETU OG ÚTLEYSIKENNLÍNU B.
 TÖFLUR SKULU RÚMA ALLAN RAFBÚNAÐ SAMKV. EINLÍNUMYND OG
 HAFI AÐ AUKI 20% AF LAUSU PLÁSSI.

RAFLAGNIR ERU INNFELLDAR 16mm PLASTPÍPULAGNIR ÍDREGNAR
 3x1,5mm² PLASTEINANGRUDUM EIRVÍR MEÐ 500V EINANGRUN.

INNLAGNAREFNI SÉ GERT FYRIR 230V SPENNU OG 50HZ.
 TENGLAR SÉU SCHUKO MEÐ BARNAÖRYGGI, JARÐTENGDIR OG
 GERÐIR FYRIR 16A MÁLSTRAUM.

ROFAR SÉU GERÐIR FYRIR MINNST 10A MÁLSTRAUM.

RAFLAGNIR Í ELDVARNARVEGGJUM SKULU ÞANNIG GERÐAR
 AÐ ÞÆR RÝRI EKKI BRUNAPÓL ELDVARNARVEGGJA.

UPPGEFIN HÆÐ GILDIR, NEMA ANNAD SÉ TEKIÐ FRAM Á
 TEIKNINGUM EÐA ÖÐRUM SKÝRINGUM. HÆÐ ER Í mm OG MIÐAST VIÐ
 MIÐJA DÓS OG BÚNAÐ.

ROFAR SÉU Í 1100, TENGLAR Í H200.

HÆÐ TENGLA Í ELDHÚSI SÉ 1100, NEMA TENGLAR FYRIR TÆKI.

HÆÐ TENGLA Í BADHERBERGI SÉ 1100.

HÆÐ VEGGLJÓSA INNI OG ÚTI SÉ 1800.

NEMA ANNARS SÉ GETIÐ Á TEIKNINGUM

TENGLAR Í ELDHÚSI STAÐSETJIST NÁNAR
 SAMKVÆMT INNRÉTTINGATEIKNINGUM

HITASTILLAR FYRIR GÓLFHITA STAÐSETJIST
 NÁNAR SAMKVÆMT LAGNATEIKNINGUM.

--- LÖGN Í GÓLFI

⑤ DIMMER FYRIR LED LJÓS, STÝRANLEGUR MEÐ ÞRÝSTIROFUM.
 VELJA SKAL DIMMER MEÐ HLÍÐSJÓN AF LED LJÓSUM.

① TAFLA, STÆRÐ: (B348xH586xD89) mm
 36 GR. INNFELLD, MEÐ STÁLHURÐ

② kWh-MÆLIR STAÐSETTUR UTAN Á BÚSTAÐNUM

③ SÓKKULSKAUT/JARÐSKAUT

④ PPØ50mm PÍPA - RAFMAGNSINNTAK,
 NÁI ÚT FYRIR LÓÐARMÖRK

⑤ PPØ32mm PÍPA - MÖGULEIKI FYRIR SMÁSPENNUINNTAK,
 NÁI ÚT FYRIR LÓÐARMÖRK

⑥ PPØ32mm PÍPA - MÖGULEIKI F/RAFHLEÐSLUSTÓÐ VIÐ BÍLASTÆÐI

⑦ SPENNUJÖFNUN Á VATNSINNTAKI
 STAÐSETJIST NÁNAR SAMKV. LAGNATEIKN.

⑧ 1x10mm² VÍR AÐ TÖFLU, PÍPA Ø16mm

⑨ 1x6mm² VÍR AÐ TÖFLU, PÍPA Í GÓLFI

⑩ LÖGN AÐ TÖFLU.

⑪ SMÁSPENNUTAFLA, STÆRÐ: (B348xH586xD89) mm
 INNFELLD, MEÐ STÁLHURÐ

⑫ AÐ SMÁSPENNUÖFLU ⑪

⑬ TENGIDÓS FYRIR UNDIRSKÁPALJÓS H1600

⑭ GÓLFHITAKISTA, STAÐSETJIST NÁNAR SAMKV. LAGNATEIKN.

⑮ LÖGN AÐ GÓLFHITAKISTU

⑯ HITASTILLIR MEÐ NEMA NIÐUR Í GÓLF

⑰ TENGIDÓS FYRIR ELDHÚSHÁF,
 STAÐSETJIST NÁNAR SAMKV. INNRÉTTINGATEIKN.

⑱ ÚTITENGLILL H1500. ÞÉTTLEIKI IP54

⑲ 2xPPØ25mm PÍPUR - MÖGULEIKI FYRIR GARÐLÝSINGU

⑳ AÐ LOFTNETUM (OG E.T.V. GERVIHN. DISKI) , PÍPUR 2xØ20

㉑ MÖGULEIKI FYRIR ÖRYGGISKERFI

㉒ LÖGN AÐ ÖRYGGISKERFI ㉑

㉓ HITASTÝRING FYRIR SETLAUG,
 STAÐSETJIST NÁNAR SAMKV. LAGNATEIKN.


㉔ 2xPPØ25mm PÍPUR - MÖGULEIKI FYRIR RAFLAGNIR AÐ SETLAUG

㉕ HELLUBORD, STAÐSETJIST NÁNAR SAMKV. INNRÉTTINGATEIKN.

㉖ PPØ32mm PÍPA - MÖGULEIKI FYRIR LÝSINGU VIÐ VEG

㉗ 2XPPØ32mm PÍPUR - MÖGULEIKI F/RAFLAGNIR AÐ GESTAHÚSI

㉘ PPØ25mm PÍPA - MÖGULEIKI F/RAFLÖGN AÐ GEYMSLUSKÚR

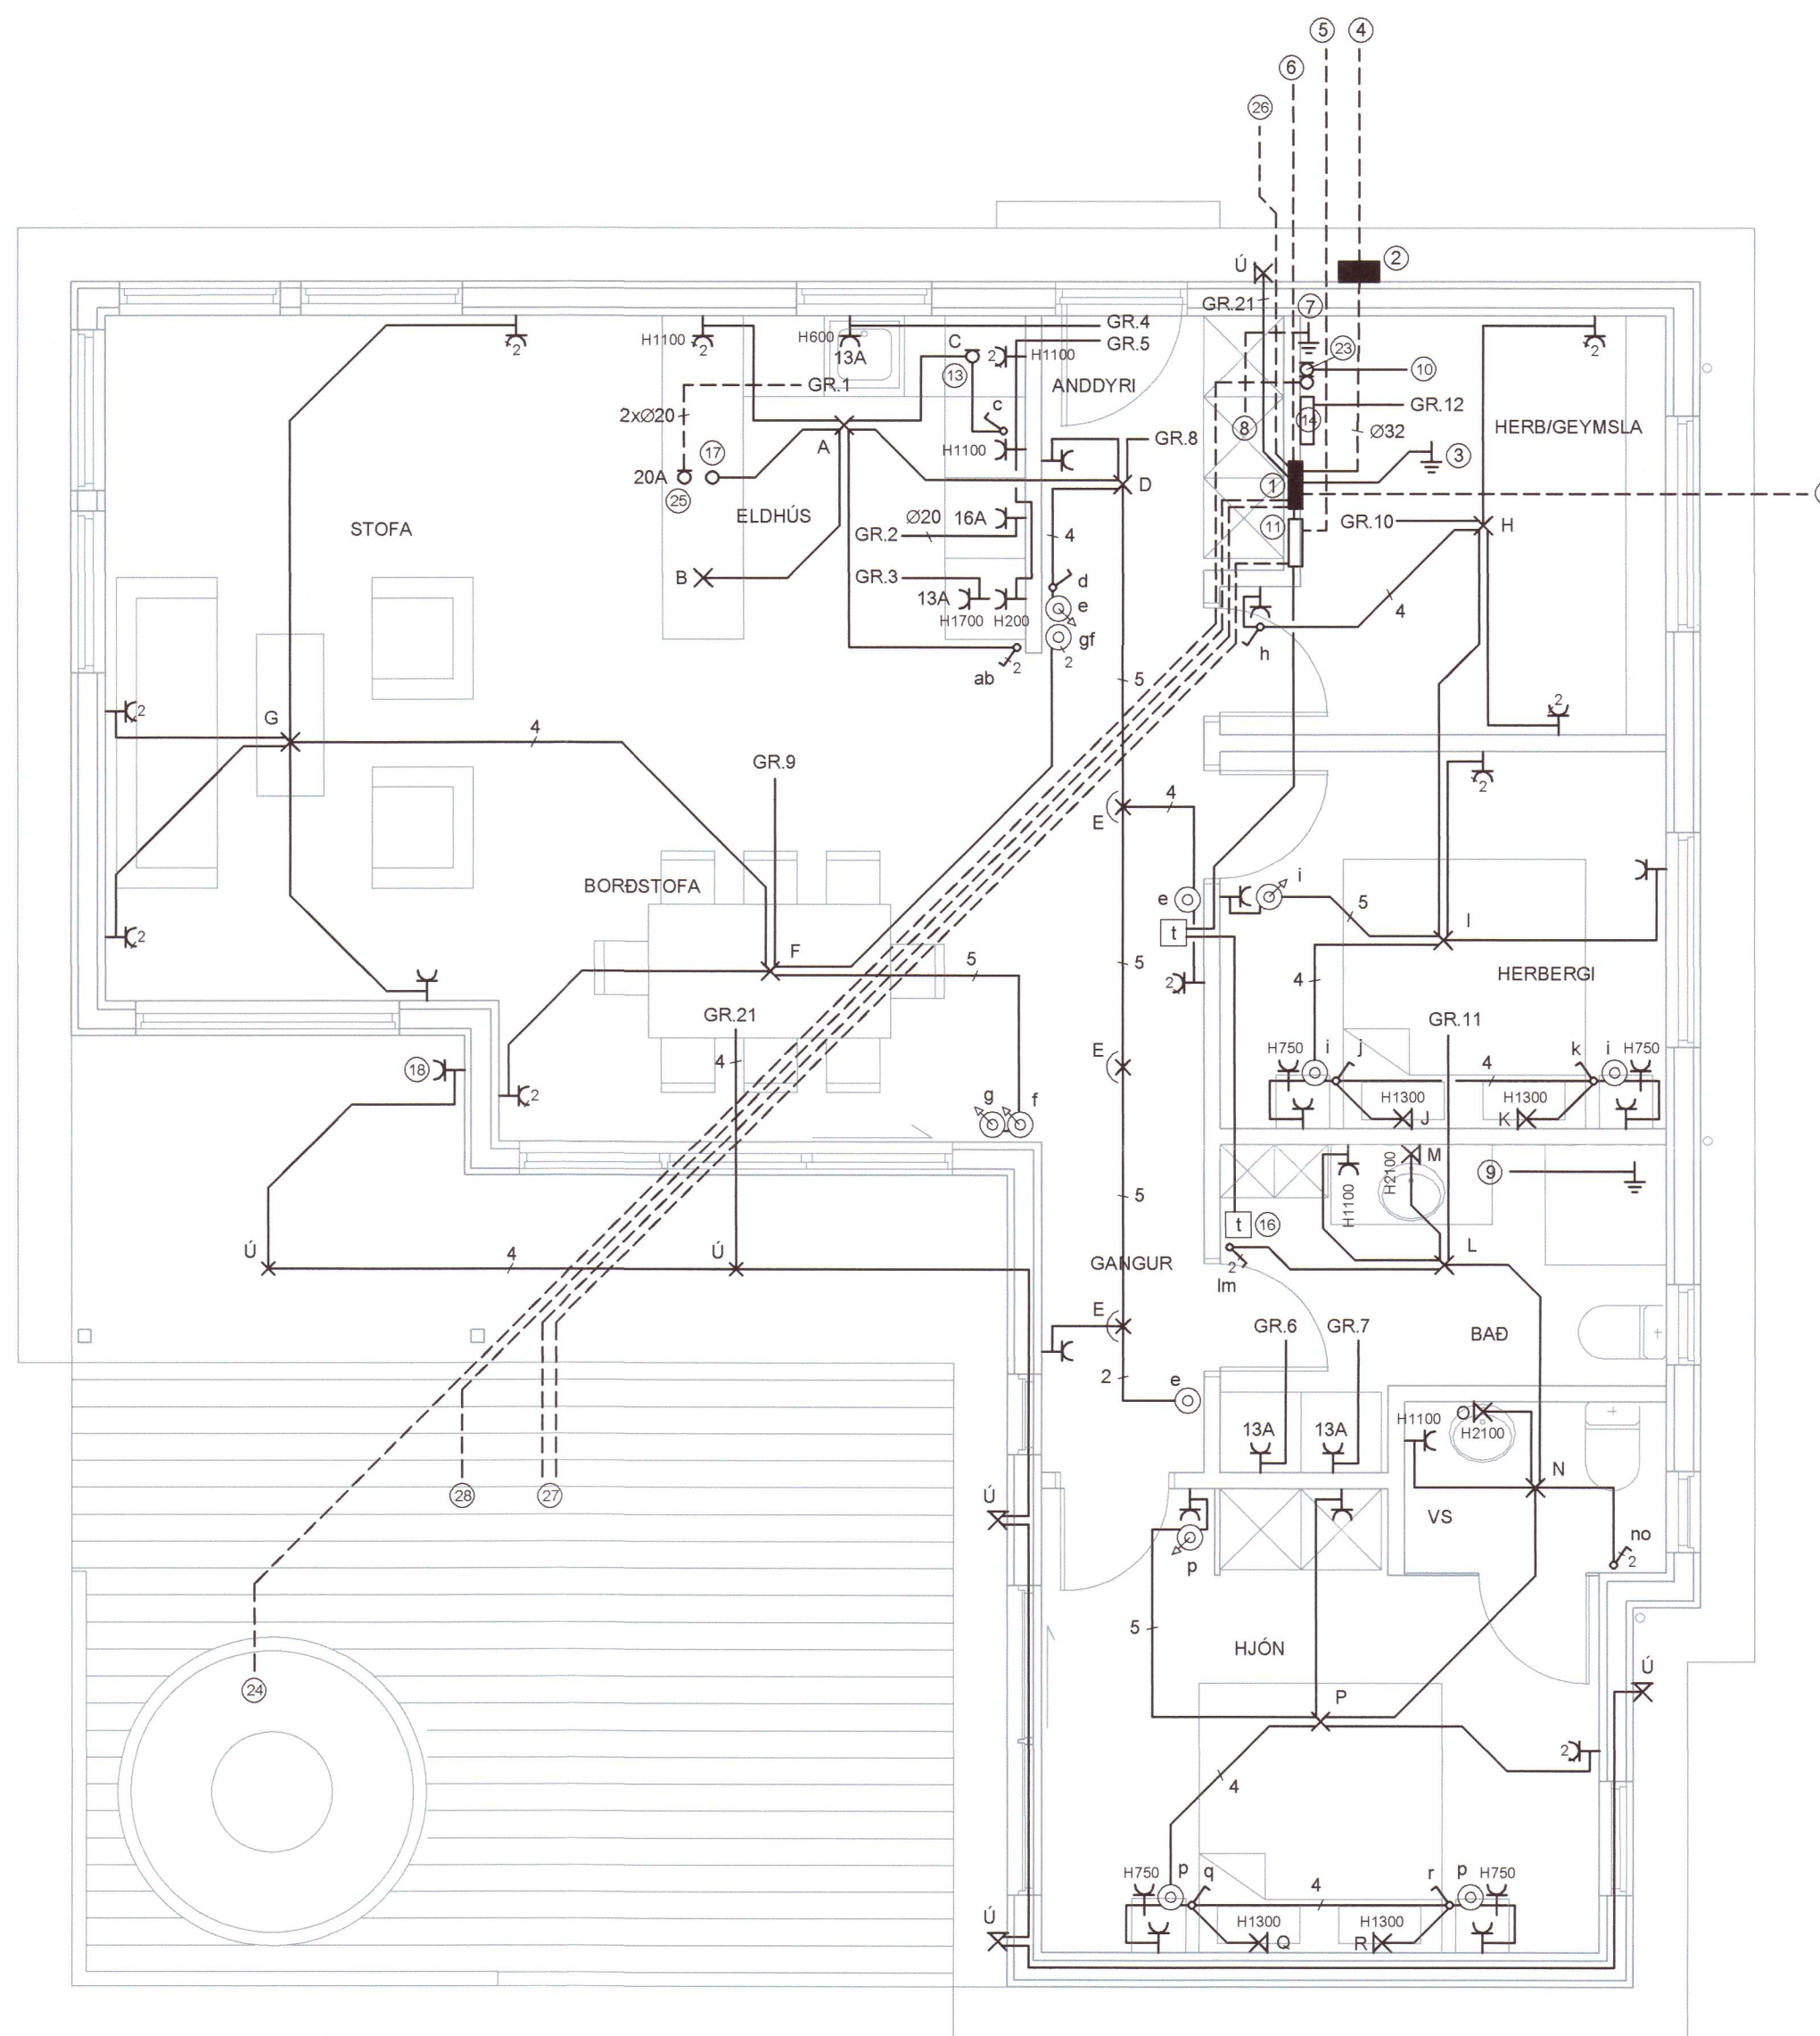

20210380

RAFMIÐSTÖÐIN SF. HÖNNUN OG TÆKNIRÁÐGJÖF
 FRAMNESVÍGI 19, REYKJANESBA

VERKHEITI		BIRKIBYGGÐ 9, HRUNAMANNAHREPPI	
HEITI TEIKNINGAR		LÁGSPENNA	
		VERK NR.	20-105
		TEIKN. NR.	R-01
HANNAÐ	GBG	TEIKNAD	ÖS
YFIRFARIÐ		DAGS.	03.12.2020
KVARÐI		1:50	
RAFLAGNAHÖNNUNUR		KT:	271152-5589
SAMRÆMINGARHÖNNUNUR		KT:	

S. L. Skul