


Afstöðumynd 1:200

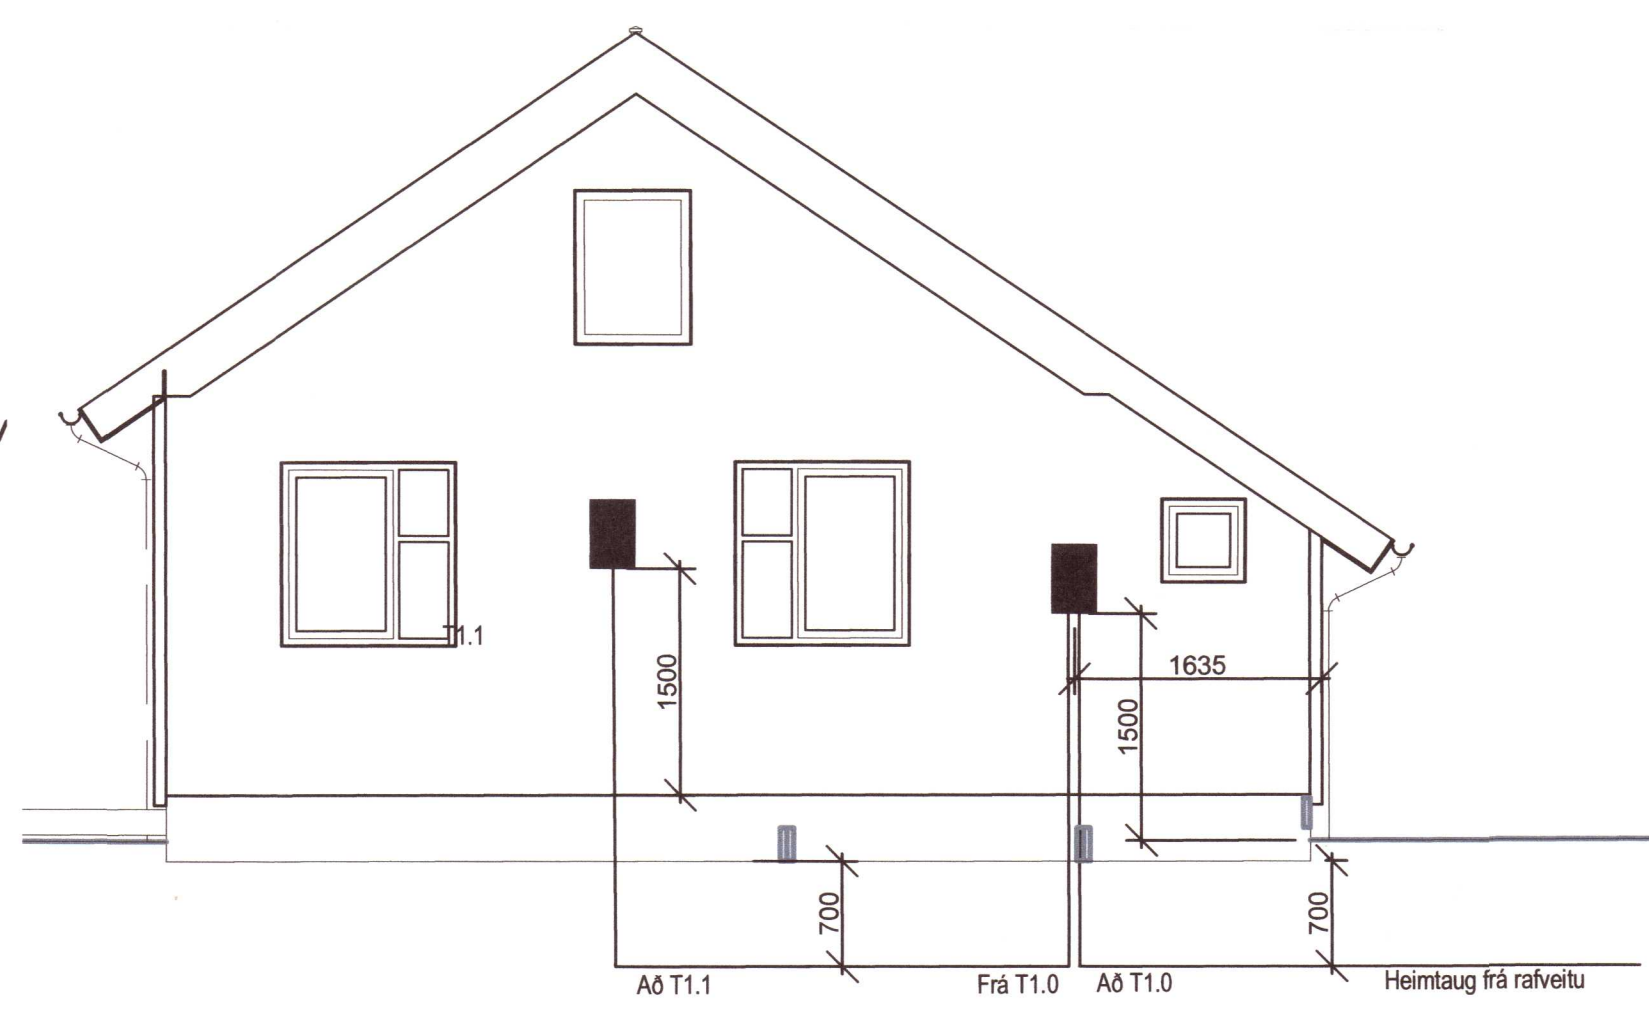

Snið 1:50

Umhverfis- og tæknisvið Uppsveita
Yfirfarið
 03 MAR 2021
Silki Sturl
 F.H. Byggingarfulltrúi

Vistað 18.2.2021 08:19:20 Úprentun 08:41:05

ÚTG.	DAGS.	ÚTGÁFUFERILL	HANNAÐ TEIKN. YFIRF.
---	---	---	---
---	---	---	---
Sumarhús
 Skallakotsstígur 5
 804 Selfoss

Rafkerfi
 Afstöðumynd
 Sniðmynd

20210401

TEIKNINÚMÉR	BLADSTÆRD	HANNAÐ:	BTH	---
8701-001	A2	TEIKNNAÐ:	BTH	---
xx_3_03_01		YFIRFARIÐ:	JVH	---
DAGS.	MÆLIKVARÐI	ÚTGÁFA		
15.02.2021	1:50 og 1:200	A		

Útgáfunúmer og dagsetning aðaluppdráttar: 19.10.2020
 Hönnuður: Jón Valgeir Halldórsson kt:150477-3525 *Jón Valgeir Halldórsson*
 Hönnunarsjóni: Árni Gunnar Kristjánsson, kt:231161-3849 *Árni Gunnar Kristjánsson*

T:\804\Skallakotsstígur 5\03_Rafkerfi\Ammennar teikningar\vx_3_03.dwg