


Umhverfis- og tæknisvið Uppsveita
Yfirfarið
 03 MAR 2021
Selvi Smol
 T.H. Byggingarfulltrúi

Vistað 15.2.2021 18:01:40 Útprintun 18:05:42

ÚTG.	DAGS.	ÚTGÁFUFERILL	HANNAÐ	TEIKN.	YFIRF.
—	—	—	—	—	—
—	—	—	—	—	—
—	—	—	—	—	—
—	—	—	—	—	—
—	—	—	—	—	—
—	—	—	—	—	—
—	—	—	—	—	—
—	—	—	—	—	—
—	—	—	—	—	—
—	—	—	—	—	—

① Þráðlaust eða lögn að gólfhitakistu (slaufa) Ákvörðun eiganda og lagahönnuðar/þípara.

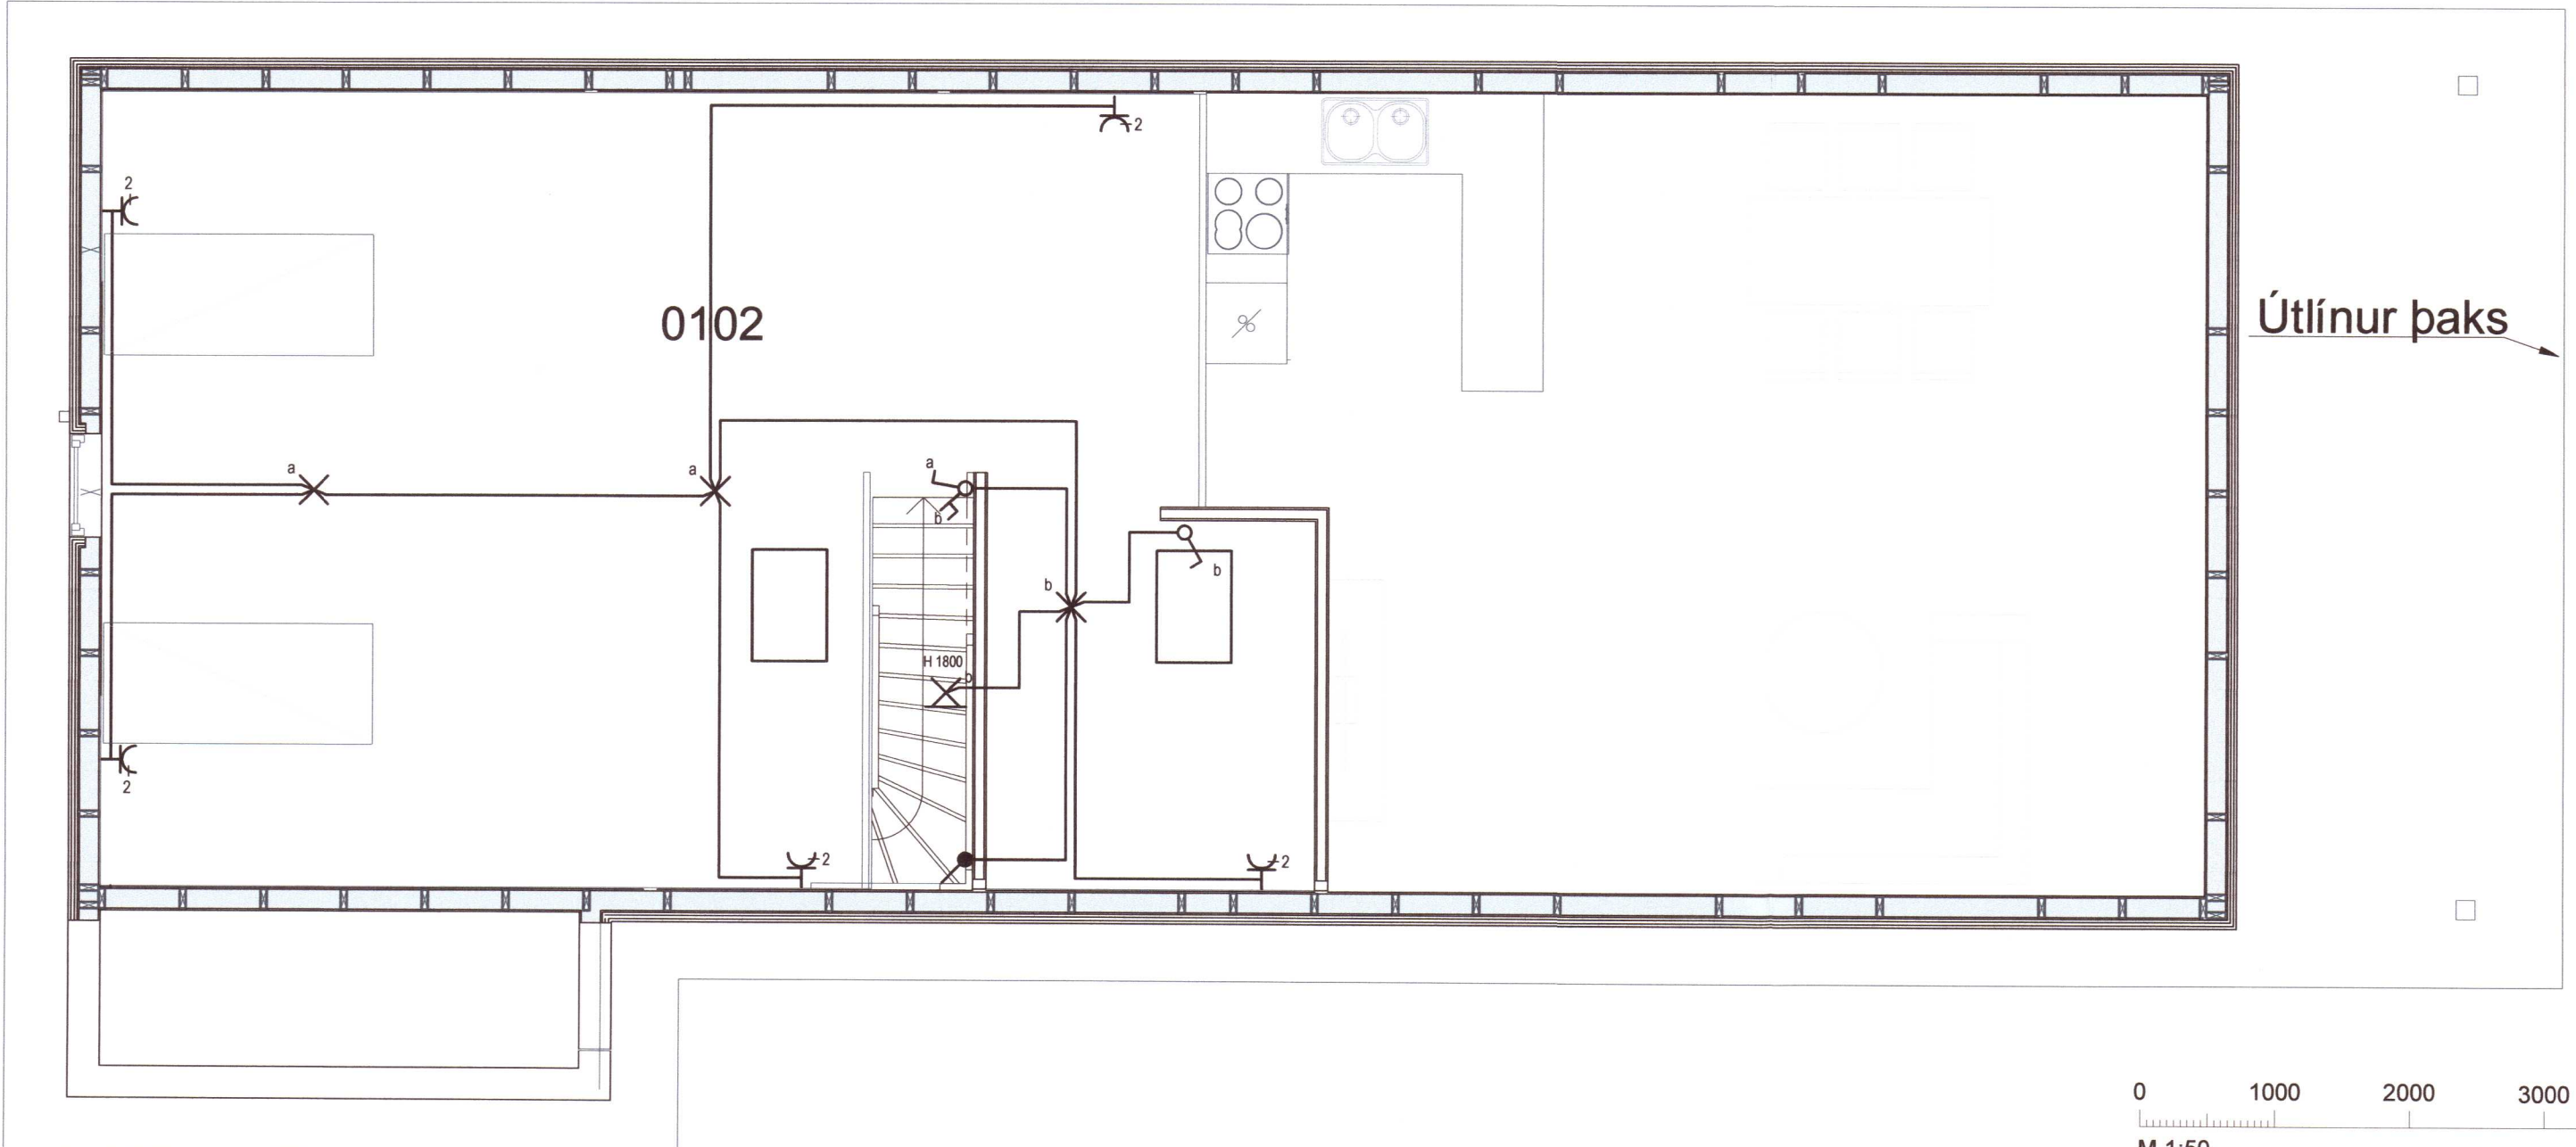

Sumarhús
 Skallakotsstígur 5
 804 Selfoss

Rafkerfi
 Almennar raflagnir

20210403

TEIKNUNÚMÉR	BLAÐSTÆRÐ	HANNAÐ	BTH	—
8701-001	A2	TEIKNAD:	BTH	—
01_3_16_01		YFIRFARID:	JVH	—
DAGS.	MÆLIKVARÐI	ÚTGÁFA		
15.02.2021	1:50	A		

Útgáfunúmer og dagsetning aðaluppdráttar: 19.10.2020
 Hönnuður: Jón Valgeir Halldórsson kt:150477-3529
 Hönnunarstjóri: Ární Gunnar Kristjánsson, kt:231161-3849

Jón Valgeir Halldórsson
Ární Gunnar Kristjánsson

T:\80M\Skallakotsstígur 5\03_Rafkerfi\Lagspærna101_3_16.dwg