


Suð-austur

1 : 100

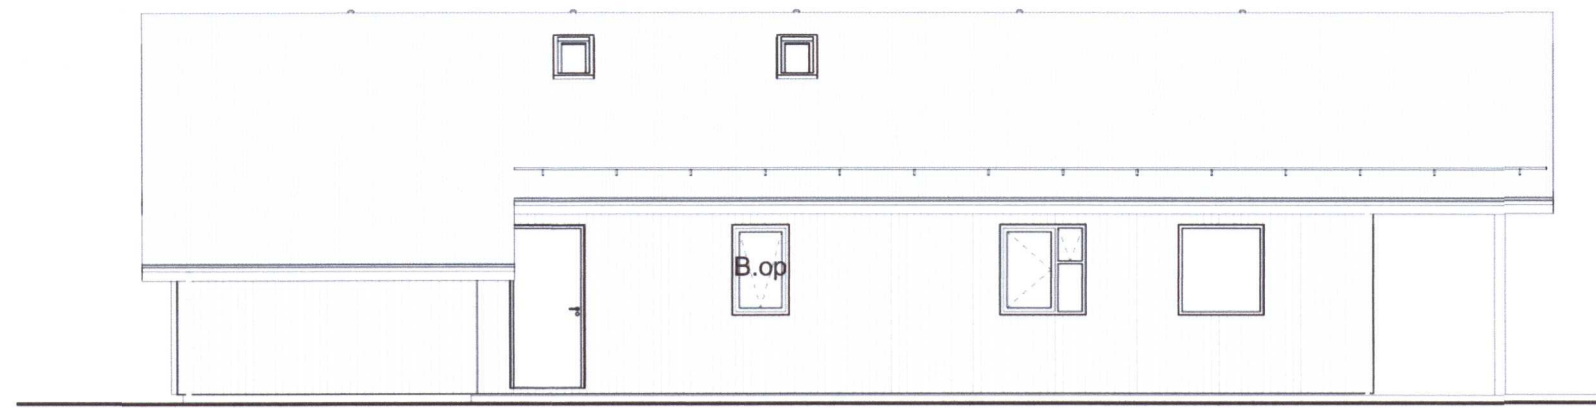


Suð-vestur

1 : 100




Vistað: 8.1.2021 09:37:15 Útprintun: 19.10.2020

Útg.	Dags.	Skýring	Br.af:	Yfirf.
A	19.10.2020	Aðaluppdrættir		
B	18.12.2020	Húsi speglað um mænislinu, lengd um 120sm og aðkomu breytt	ÆG	ÁGK

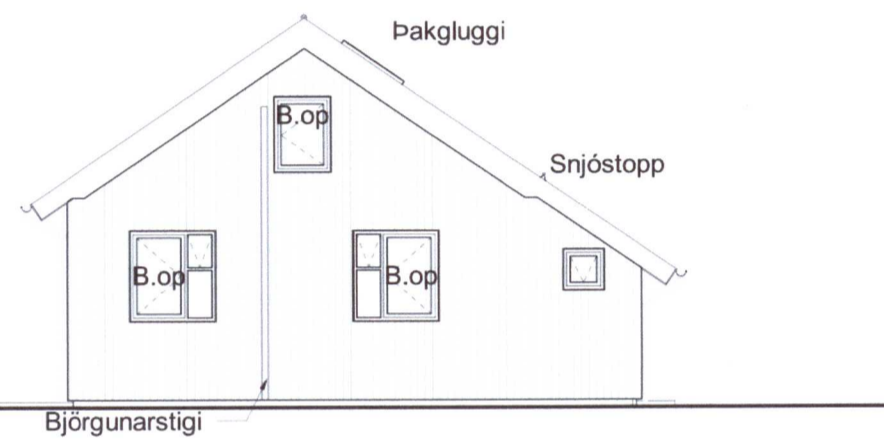


Norð-vestur

1 : 100

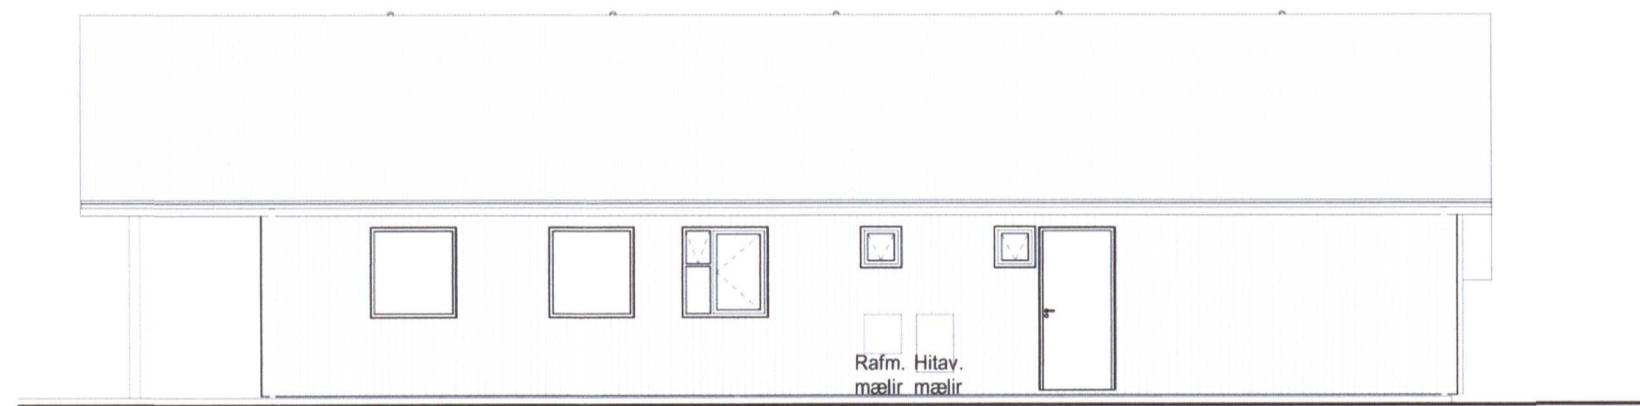


Norð-austur

1 : 100

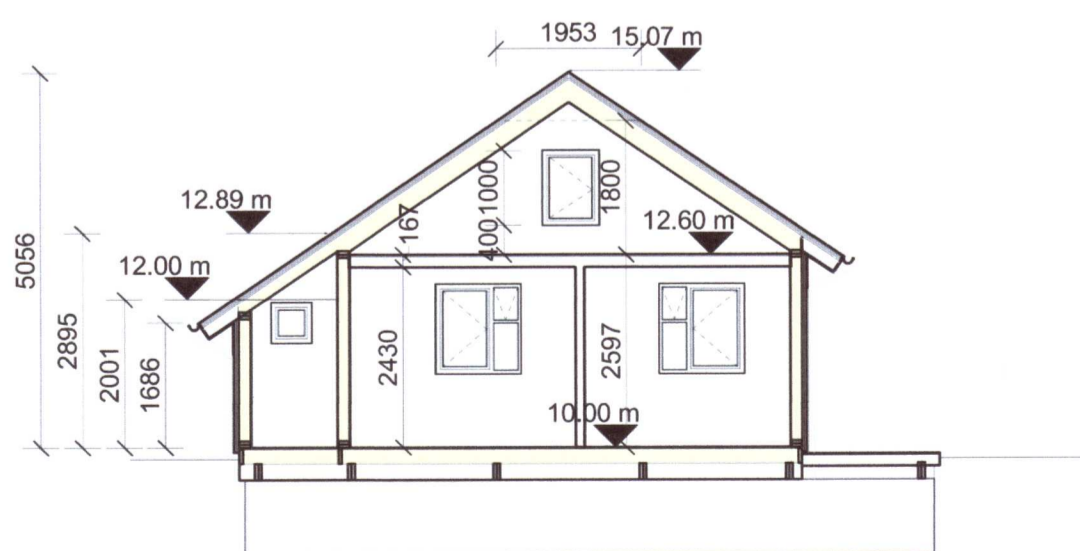


Snið A

1 : 100

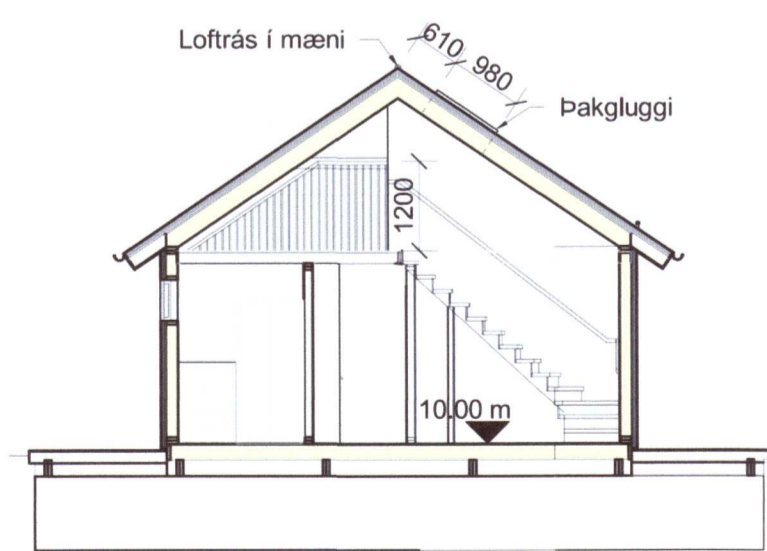

Snið B

1 : 100

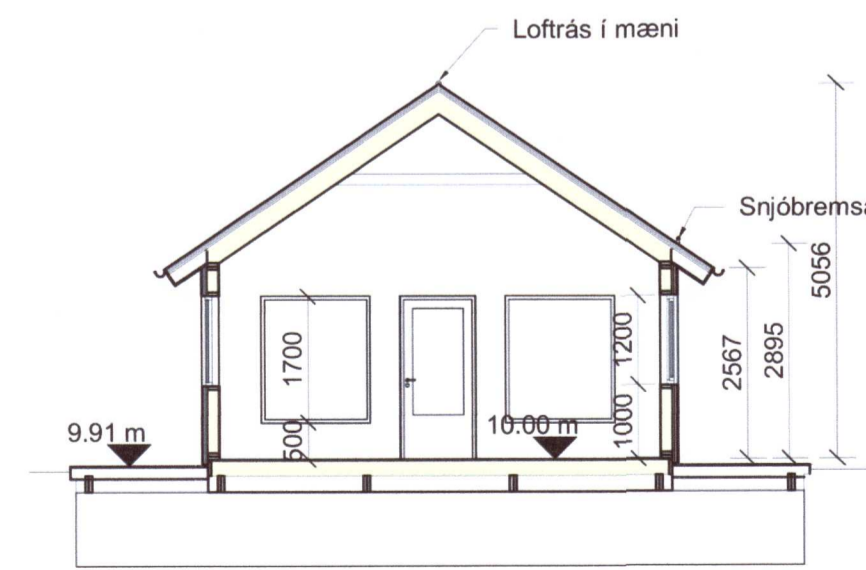

Snið C

1 : 100



Sumarhús

Skallakotsstígur 5
 Ásólfssstaðir II, 804 Selfoss

Aðaluppdrættir

Útlit
 Snið

20210412

TEIKNINÚMÉR	BLAÐSTÆRÐ	HANNAÐ:	ÁGK
8701-001	A2		ÁGK
01_0_02_03			YFIRFARID: ÁGK

DAGS.	MÆLIKVARÐI	ÚTGÁFA
19.10.2020	1 : 100	B

Útgáfunúmer og dagsetning aðaluppdráttar: 19.10.2020

Hönnuður: Árni Gunnar Kristjánsson 231161-3849

Hönnunarstjóri: Árni Gunnar Kristjánsson 231161-3849

Árni G. Kristjánsson
AKK

