



Umhverfis- og tæknisvið Uppsveita  
**Samþykkt**  
 20. maí 2020  
*David Jónsson*  
 Byggingarfulltrúi


Útgáfa:	Dags.	Skýring:
Útg 1	20.04.2020	Sótt um byggingarleyfi
Útg 2	20.09.2020	Staðseting breytt
Útg 3	10.01.2021	Staðseting breytt, hús stækkað sett skyggni

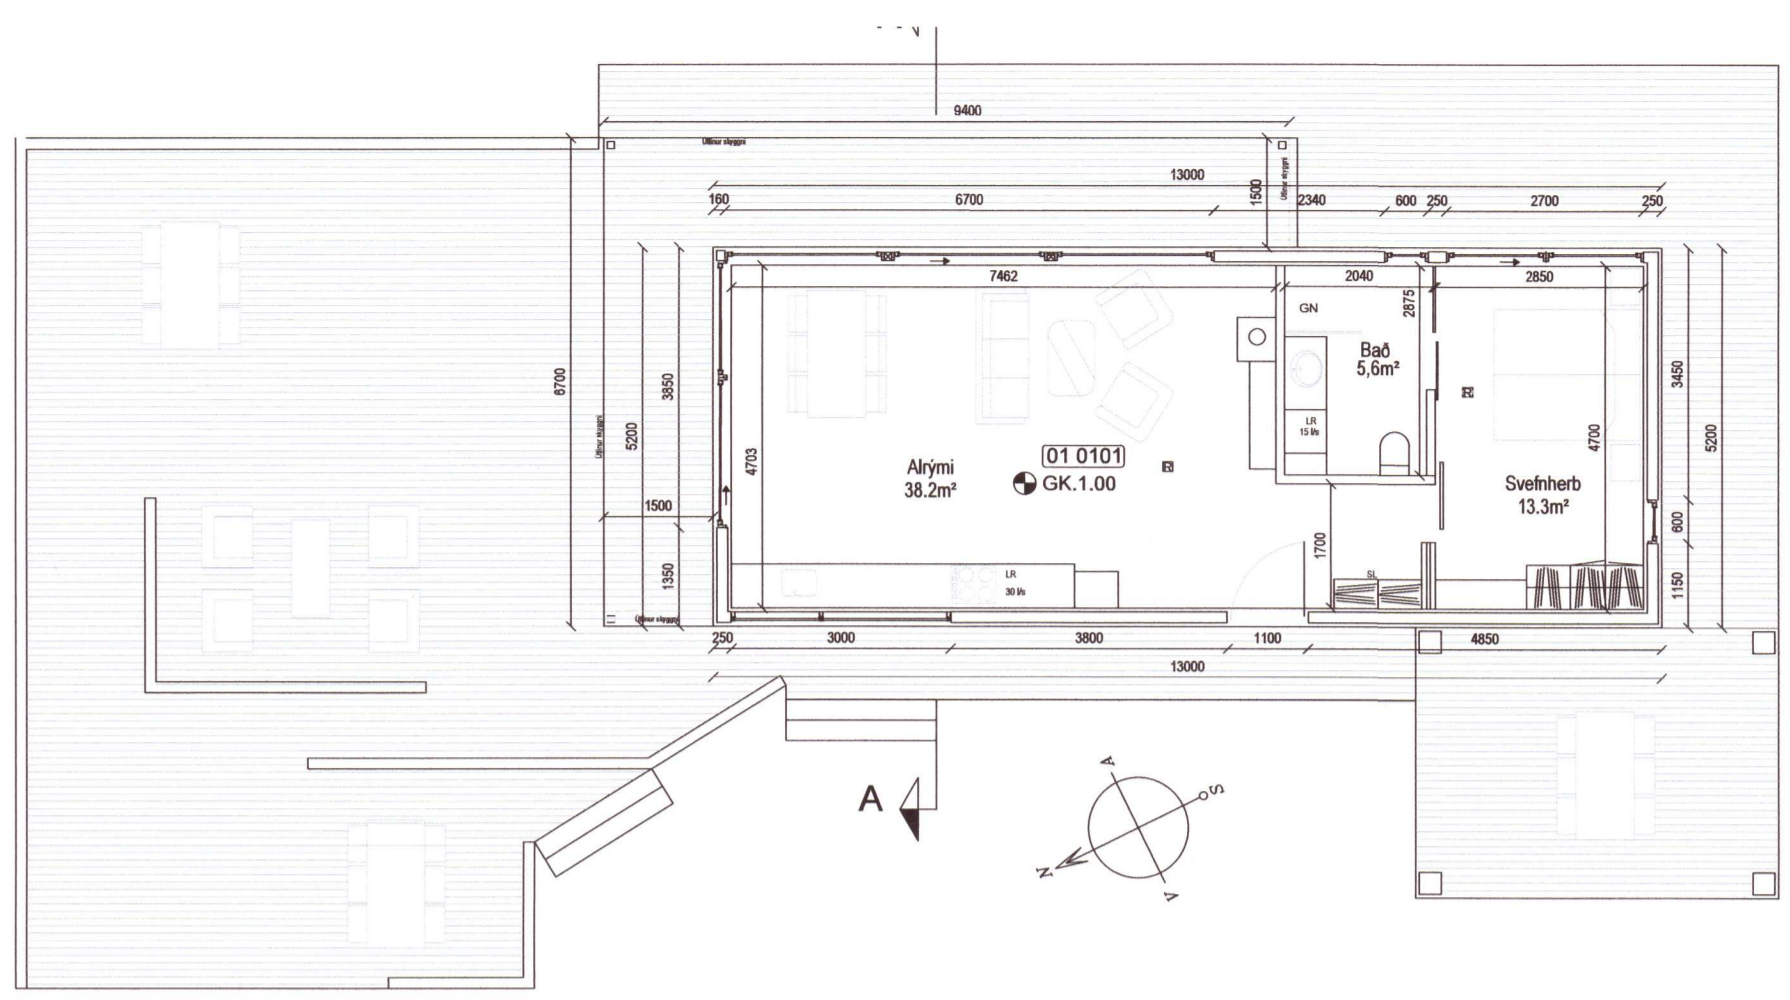


**Grunnmynd**  
MKV 1:100

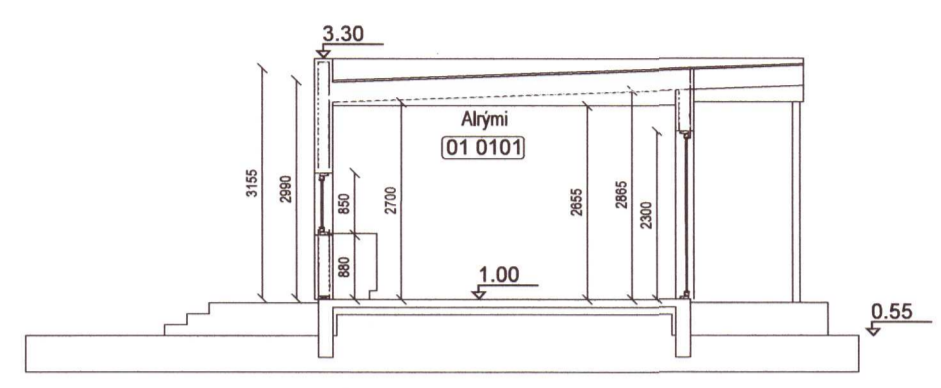


**Snið A-A**  
MKV 1:100

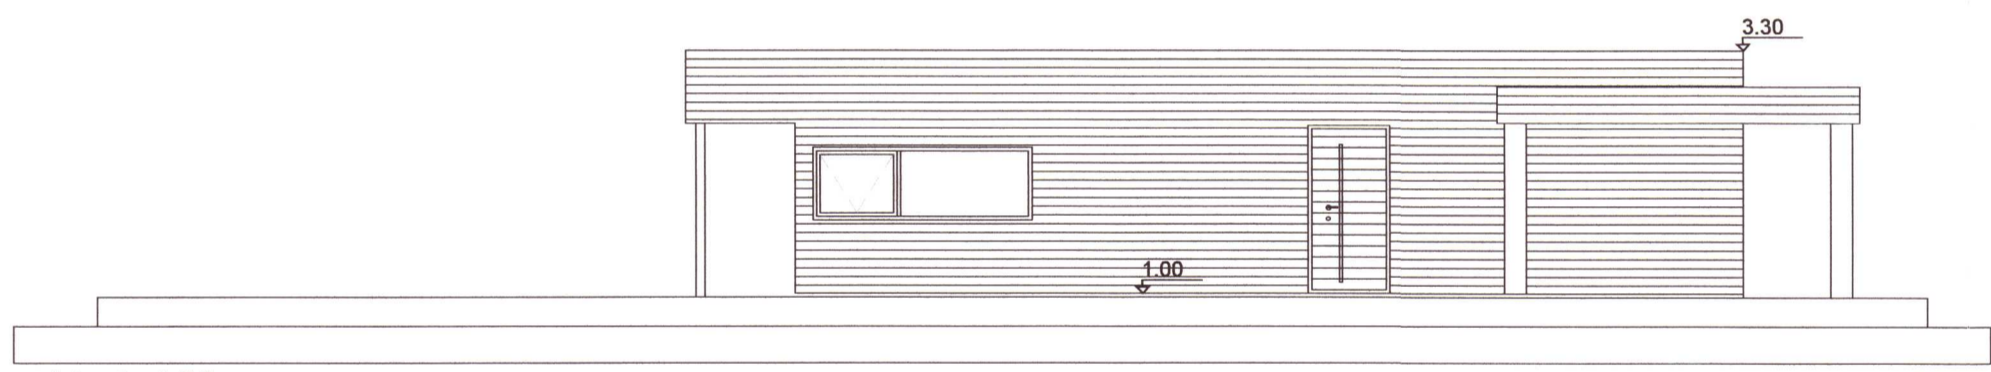


**Vesturhlíð**  
MKV 1:100

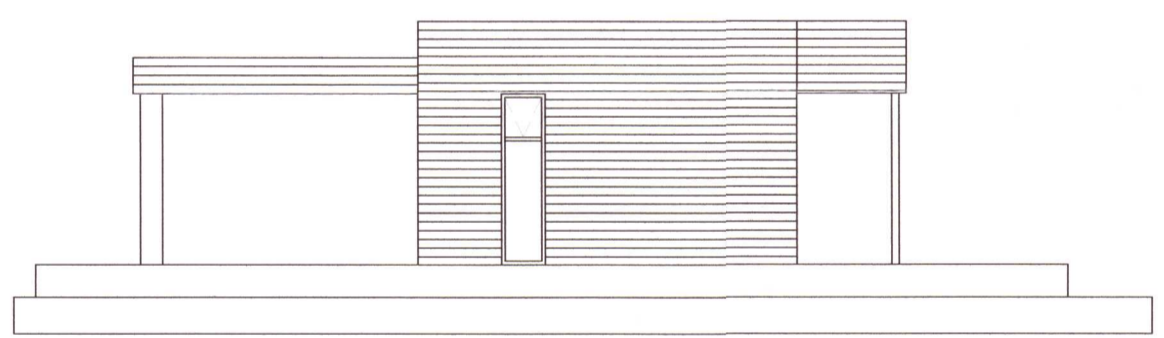

**Suðurhlíð**  
MKV 1:100

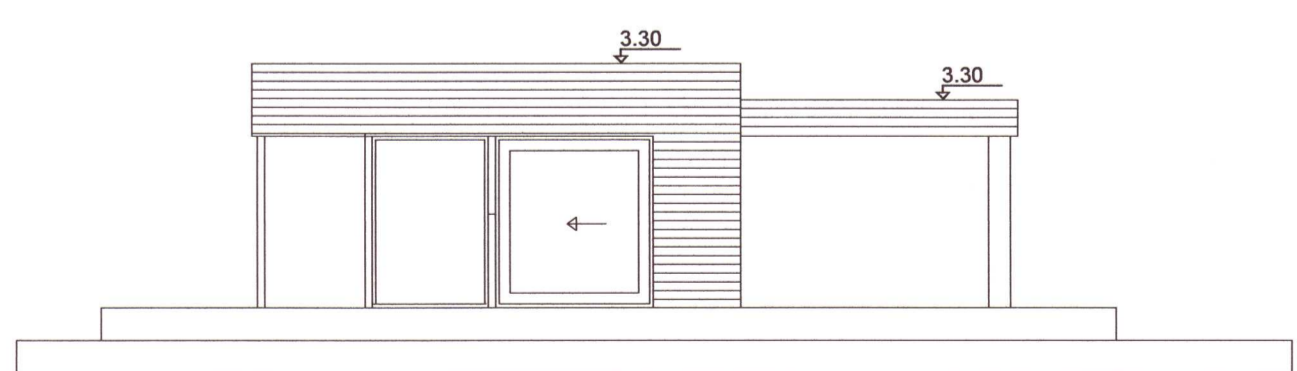

**Norðurhlíð**  
MKV 1:100

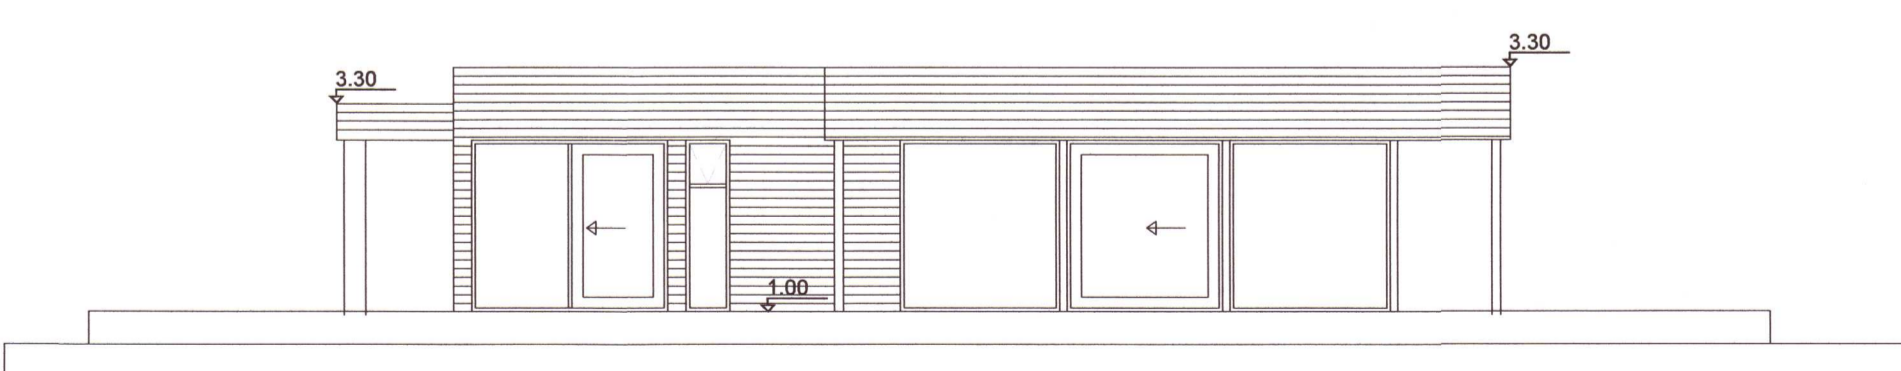

**Austurhlíð**  
MKV 1:100

- Skýringar.**
- BO - Björgunarpop
  - GK - Kóti
  - GN - Gólfniðurfall
  - LR - Loftræsting
  - REI - Reykskynjari
  - SL - Slökkvitæki
  - REI / EI - brunamótstaða veggja
- 01 - Matshluti
- Byggingareitur
  - Byggingareitur bindandi
  - Lóðarmörk

20210423

**Pro-Ark Teiknistofa**  
 Gesthús Hömrum 3. mhl 03  
 Grímsnes og grafningshrepp

Grunnmynd útlí og snið

*Eiríkur Vignir Pálsson*  
 Eiríkur Vignir Pálsson BFI Kt: 010975-4179

Kjartan Sigurbjartsson BFI Kt: 190275-5319

Teikn. EVP  
 Dags. 10/01/21 Útgáfa 3  
 Mkv. 1:100  
 Blaðast. A2 A-111