



Heiti	A-Hnit	N-Hnit
P135	409.374	30392.968,14
P136	409.304	21392.986,51
P140	409.270	13392.995,48
P141	409.312	69392.890,76
P142	409.247	15392.907,96

Umhverfis- og tæknisvið Uppsveita  
**Yfirfarið**  
 03 MAR 2021  
*Stefán Sturla*  
 Byggingarfulltrúi

UNDIRRITUN HÖNNUNARSTJÓRA  
*20210432*

AFSTÖÐUMYND  
 MKV. 1:500

ROTÞRÓ OG SITURLÖGN  
 MKV. 1:50

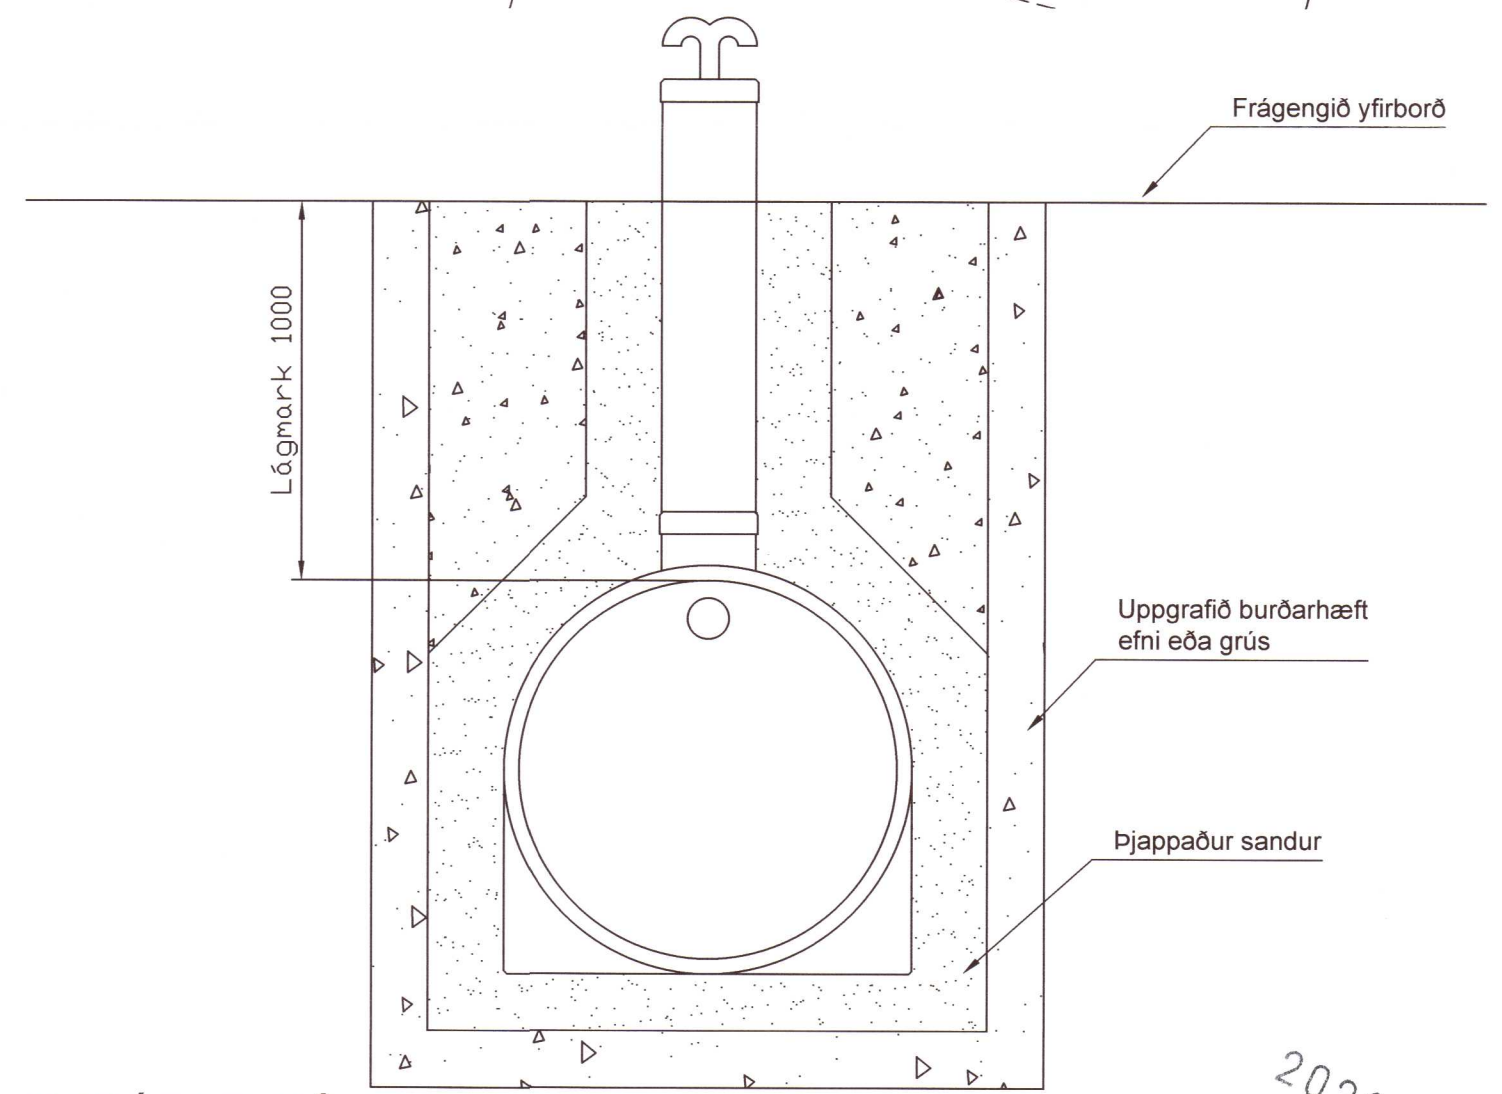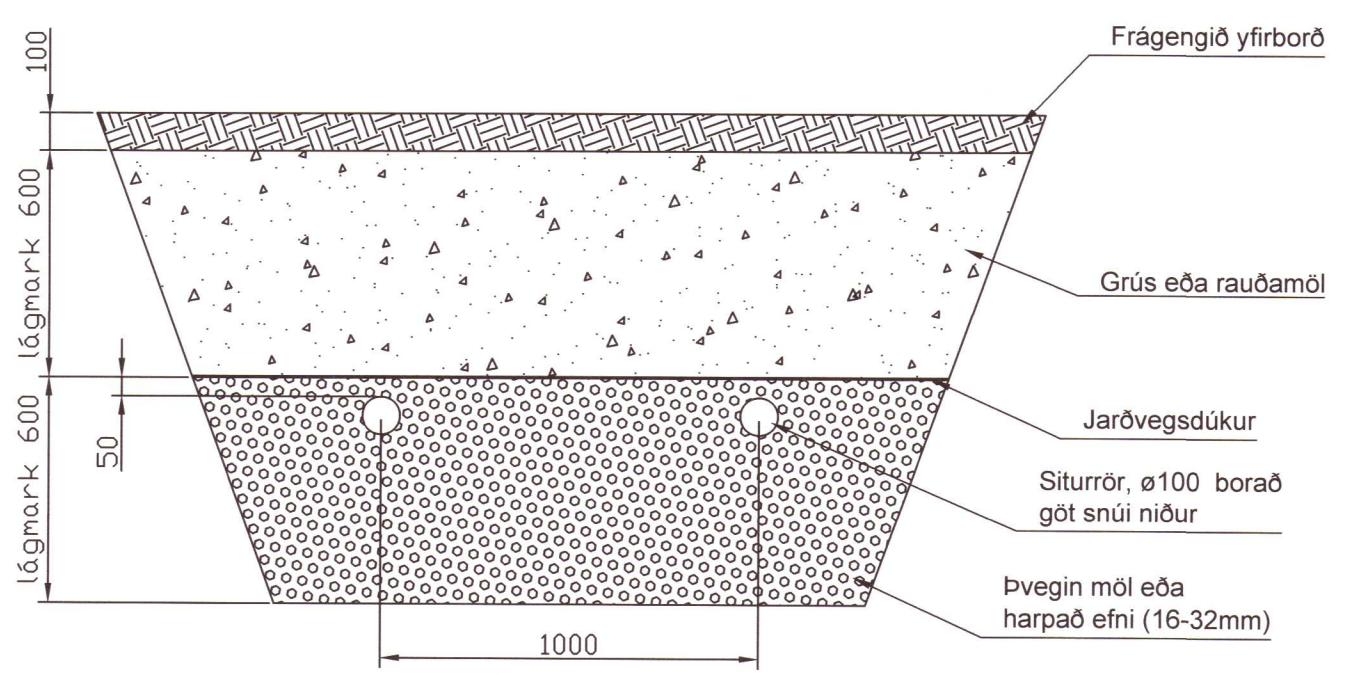

SNID Í ROTÞRÓ  
 MKV. 1:20

SKÝRINGAR  
 Öll mál eru í mm nema að annað sé tekið fram  
 Frekari skýringar teikningu L00.01

KENNISNIÐ Í SITURBEÐ  
 MKV. 1:20

Byggt á aðaluppdráttum frá Svava Jóns. dagss. 2020-06-22

C:\Users\Lenovo\Verkrad\Verkskrá - Documents\800 Selfoss\800-004-Hrauntröð 14\+Teikningar\L\L01.01.dwg

Frumstærð blaðs A2

 verkfræði & ráðgjöf	ÚTG DAGS	SKÝRINGAR	TEIK HANN RÝNT SAMÞ	<b>HRAUNATRÖRÐ 14, GRÍMSNESI</b> SUMARHÚS LAGNIR FRÁRENNSLISLAGNIR
	A 2021-01-20	VERKTEIKNING	KÁK KÁK GÞB GÞB	
verkrad@verkrad.is	SAMÞYKKT:	Guðmundur Þ. Bergsson	060288-2599	VERKNR 01-800-004 TEIKNING L01.02 A