

Umhverfis- og tæknisvið Uppsveita
Samþykkt
 26. júní 2020
Dauðs Björk
 Byggingarfulltrúi

Upprunalegur hönnuður:

SKÝRINGARTEXTI:

- BO Björgunarp
- GN Gólfniðurfall
- HO Handklæðaoafn
- HST Handslökkvitæki
- HV Inntak Hitaveita
- LR Lokað rými / Loftþræsting
- NF Þakniðurfall
- RT Rafmagnstafla
- RV Inntak Rafveita
- UV Uppþvottavél
- VV Inntak Vatnsveitu
- PV Þvottavél
- PU Þurrkari
- 01-001 Rýmismúmer.
- GK:00.00 Gólfkóti.
- GK:00.00 Gólfkóti.
- R Reykskynjari.
- ÚT Merktur útgangur.

ATH-Allt gler sem nær niður að gólf skal vera öryggisgler og uppbygging (Hert og/eða samlimt) aðlöguð aðstæðum.

20210437

Útg. | Skýring / Breyting | Dags. | Teiknað | Vírfrátt

HRAUNTRÖÐ 14
 VERKKAUPI / EIGANDI
2020
 TEGUND VERKS

ADALUPPDRATTUR
 GRUNNMYND 1. HÆÐ
 ÁSÝNDIR


LANDNÚMÉR: L224557
 STADGR.: 8719-1-88910140
 MHL: 01 & 02
 MKV.: 1:100
 BLAÐSTÆRD: A2
 ÚTGAFA DAGS: 22.06.2020
 TEIKNAD: SBJ

2020 **302**
 VERKNR. RAÐNR. ÚTGAFA


SVAVAJÓNS
 ARKITEKTUR & RÁÐGJÖF

Svava Björk
Svava Björk Jónsdóttir
 kt: 2812782239


Laugavegur 178 | Reykjavík | S: 8999958 | svavajons@svavajons.com

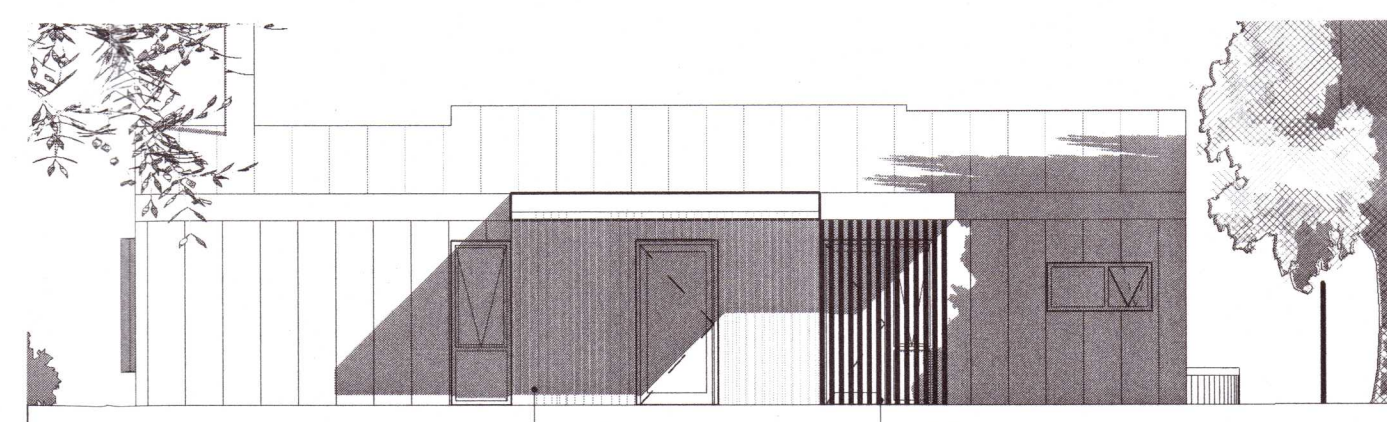


ÁSÝND NORÐUR
1: 100

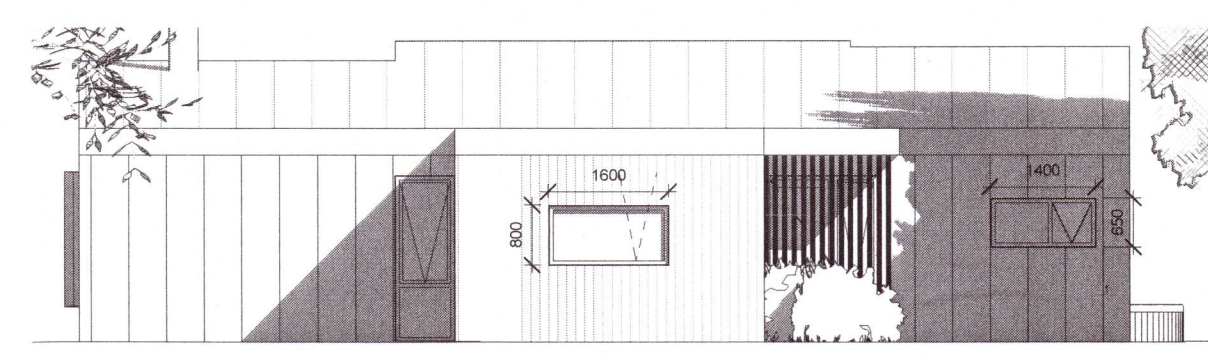


ÁSÝND NORÐUR GEYMSLA
1: 100

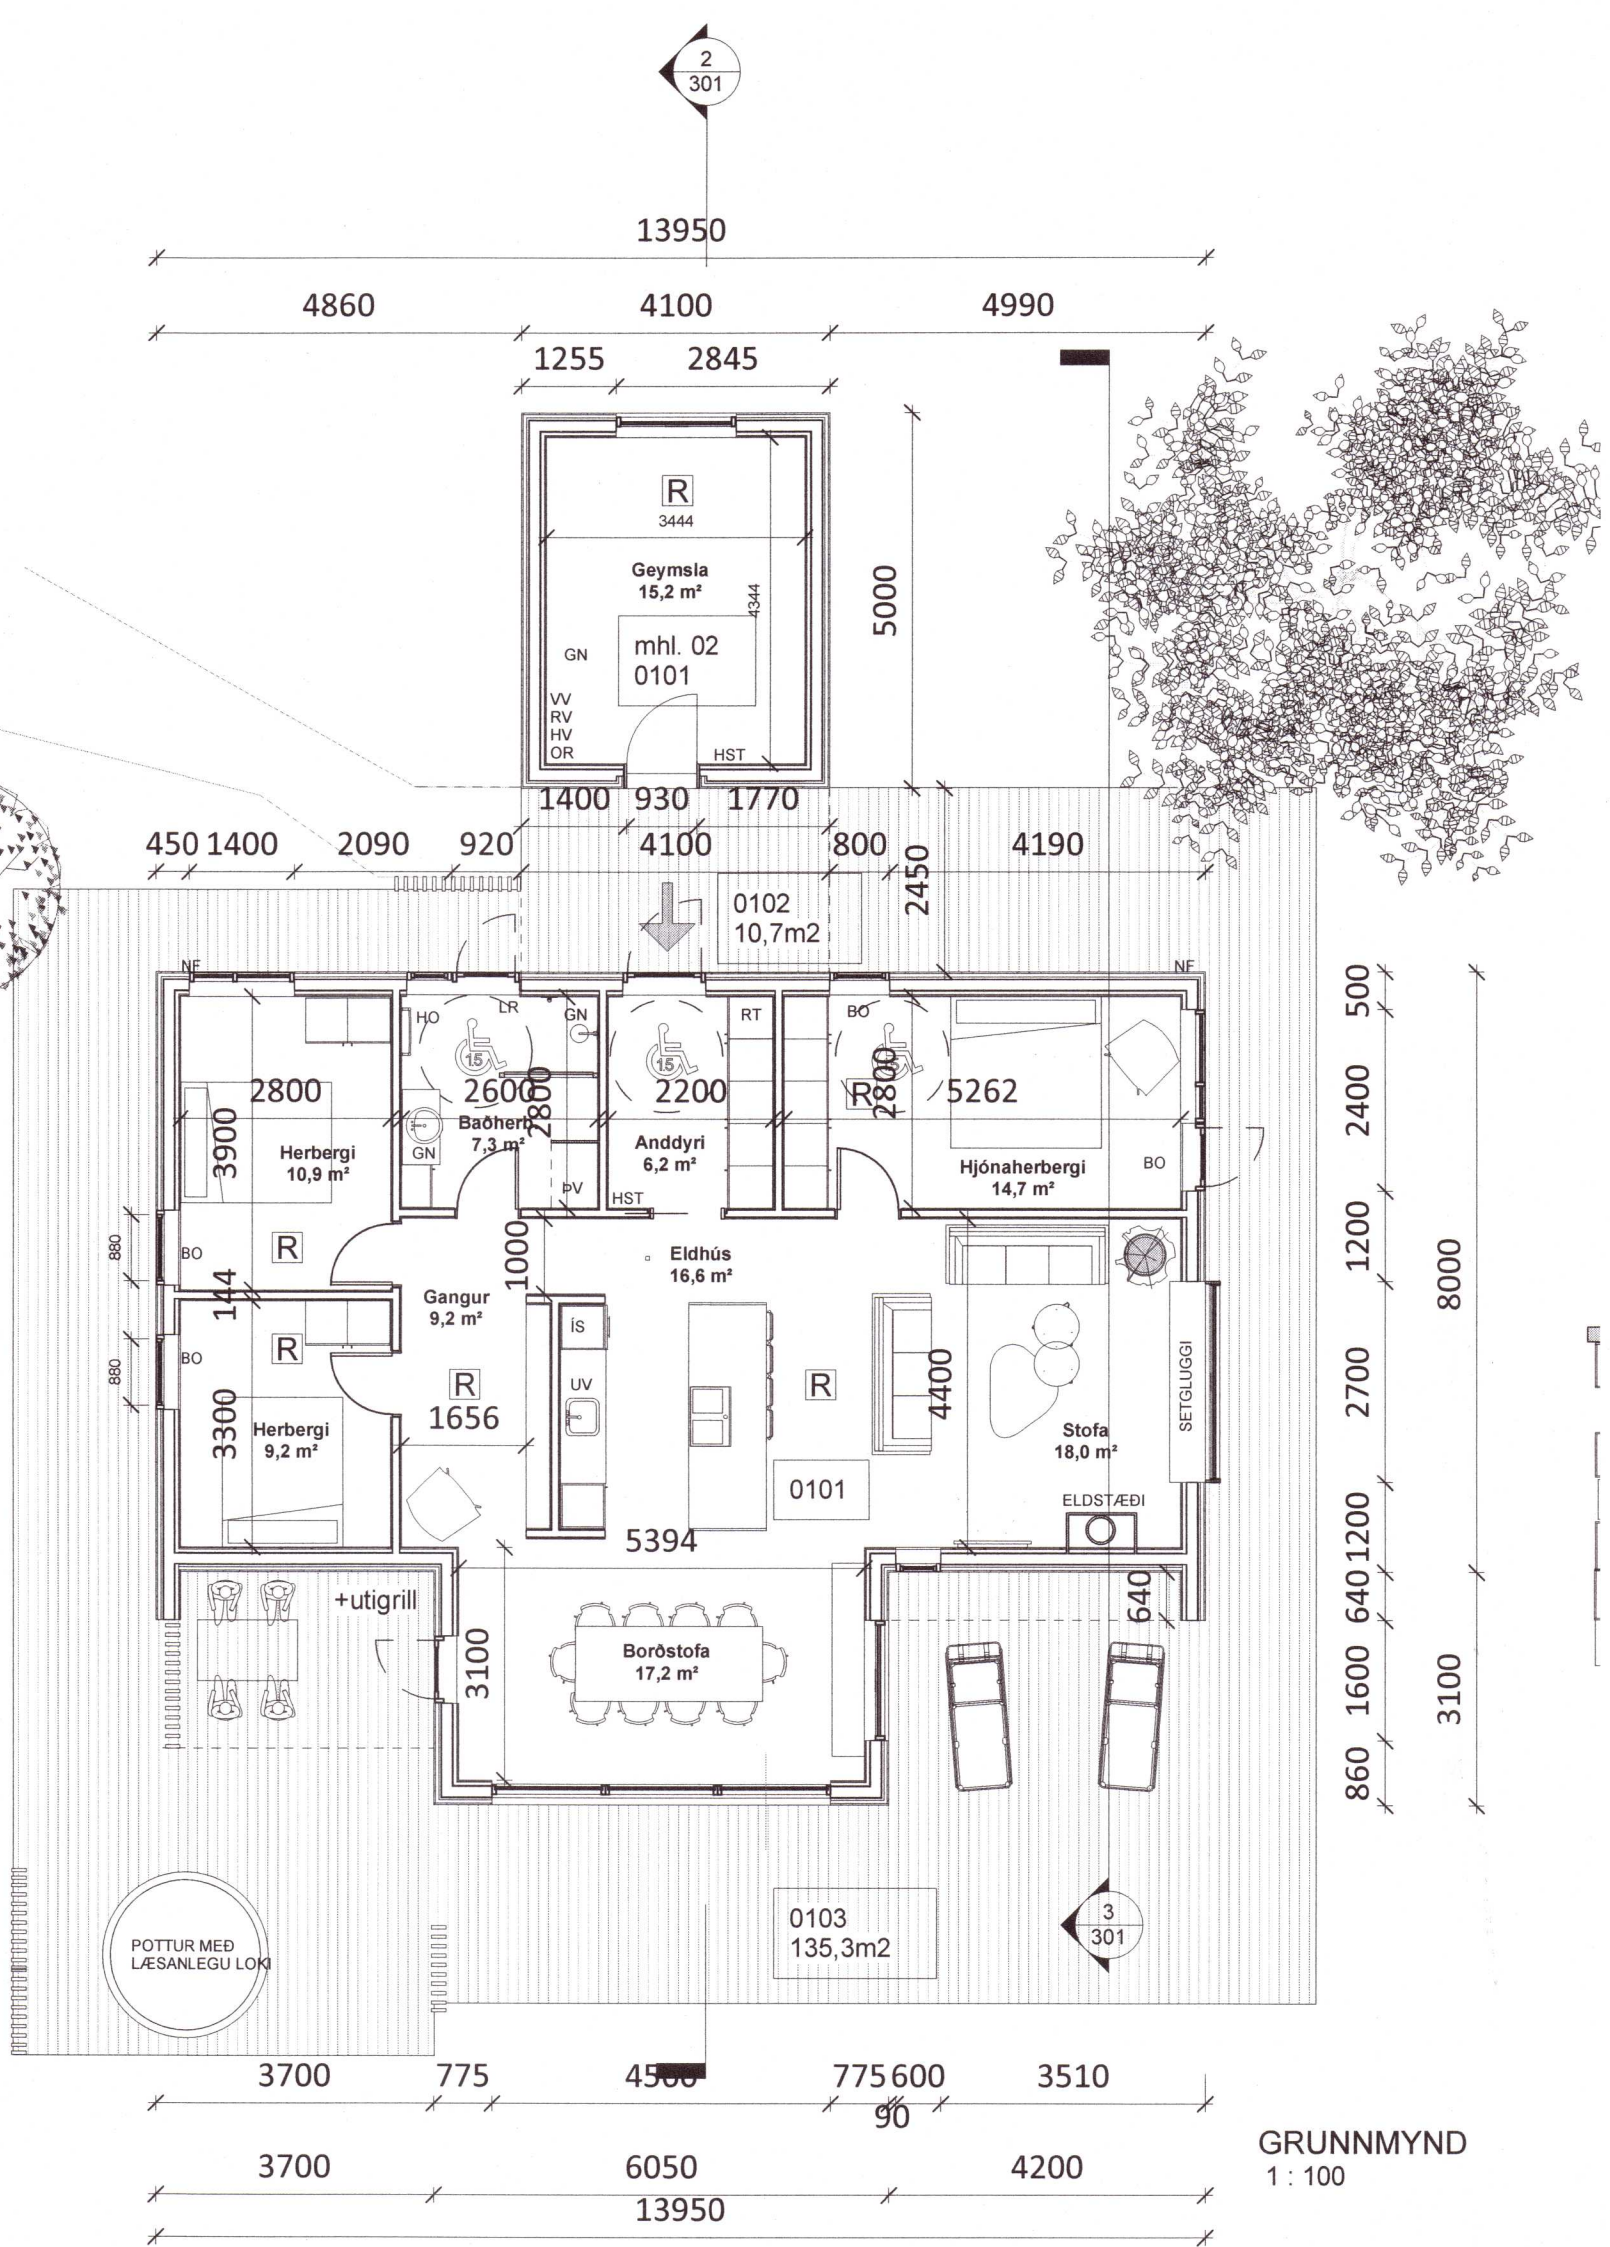

GRUNNMYND
1: 100

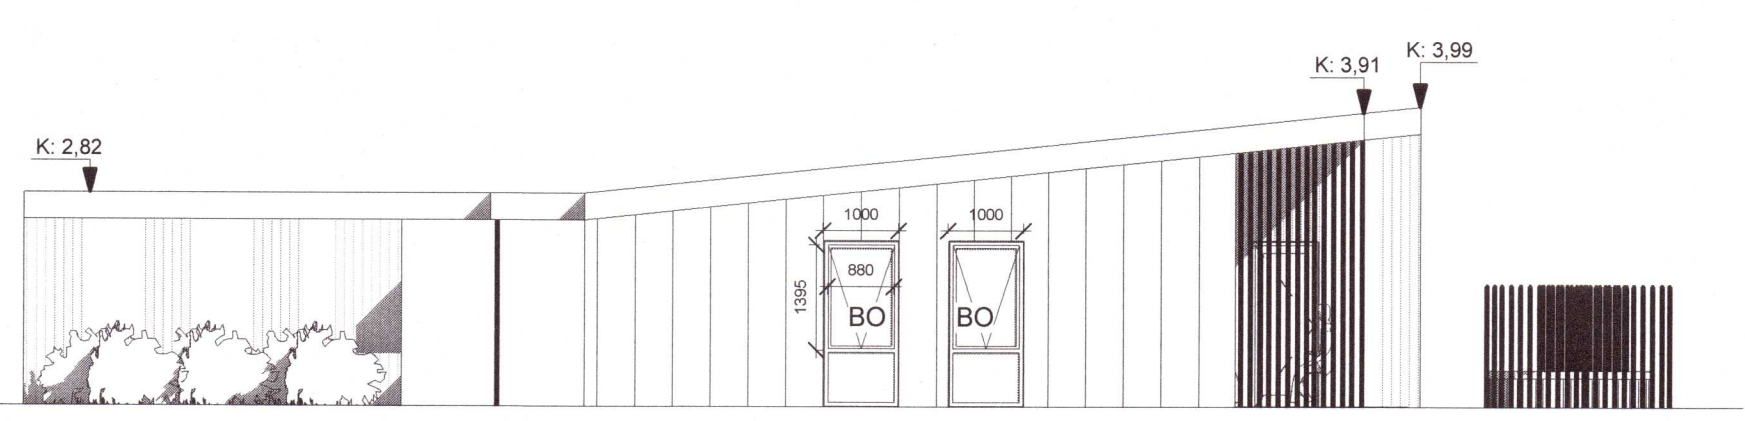

ÁSÝND VESTUR
1: 100

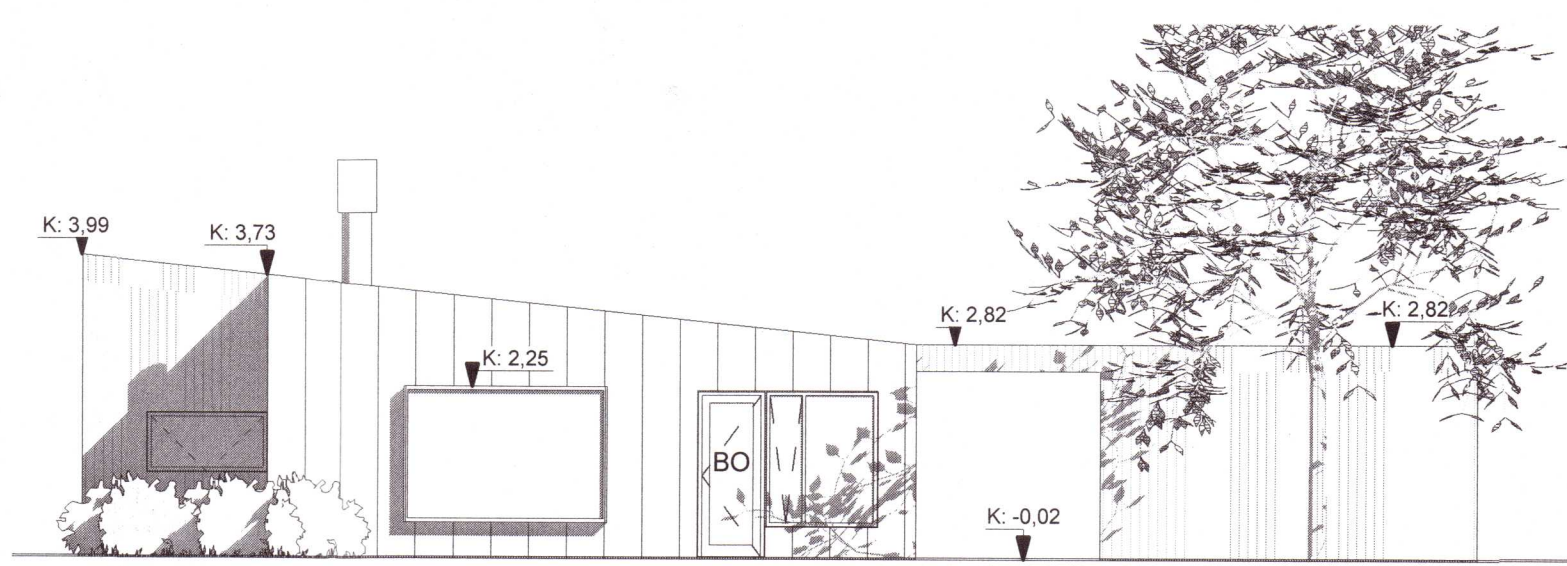

ÁSÝND AUSTUR
1: 100