



Umhverfis- og tæknisvið úpprófaveita
Samþykkt
 18. mars 2020
David Sigurðsson
 Byggingarfulltrúi

Grunnmynd millilofts 1:100

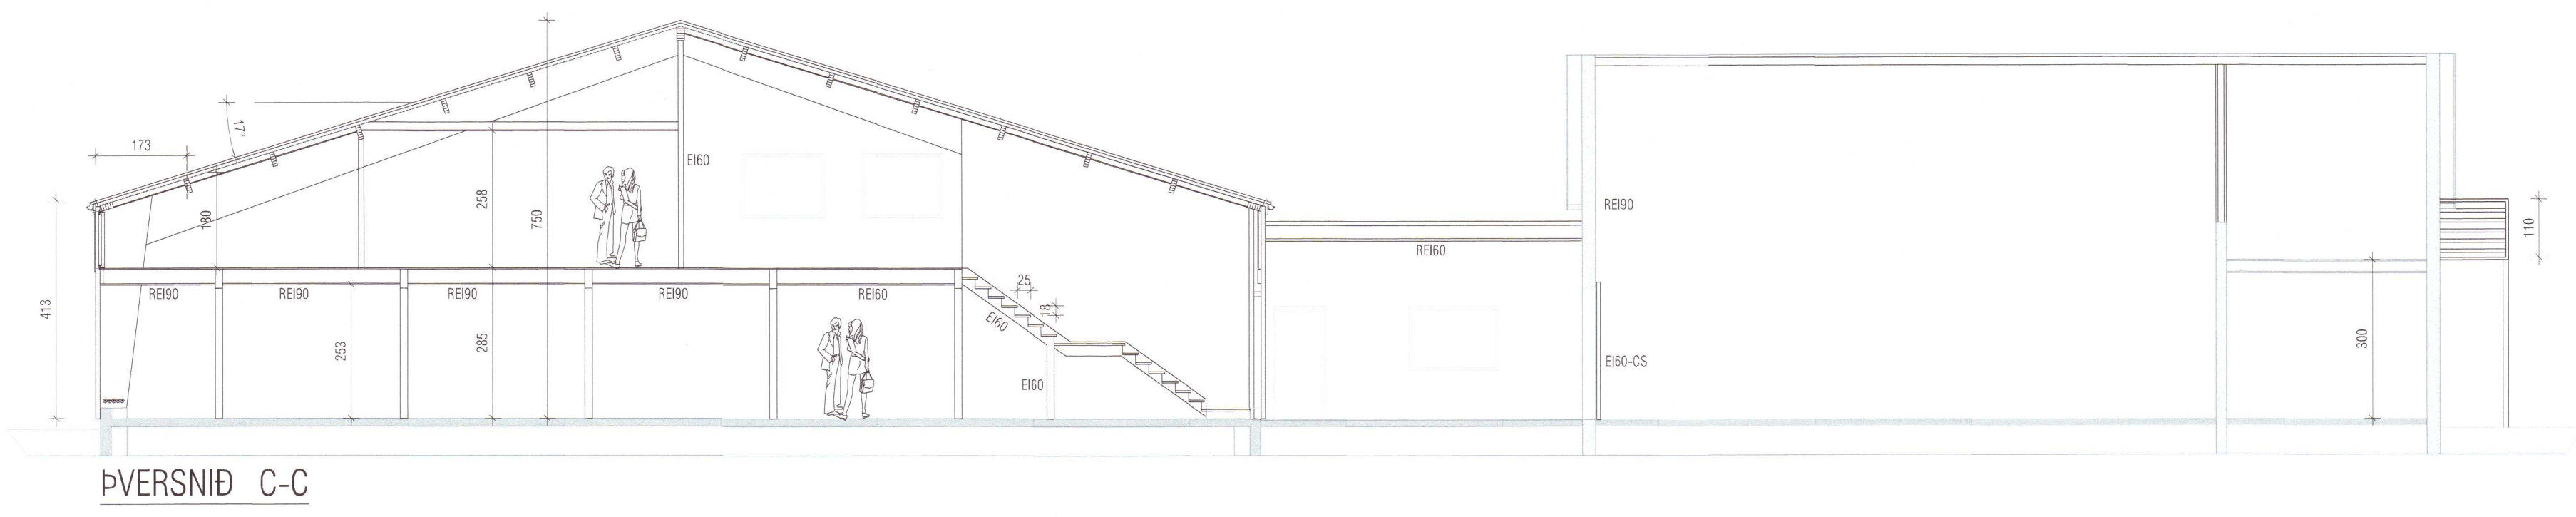

PVERSNID C-C

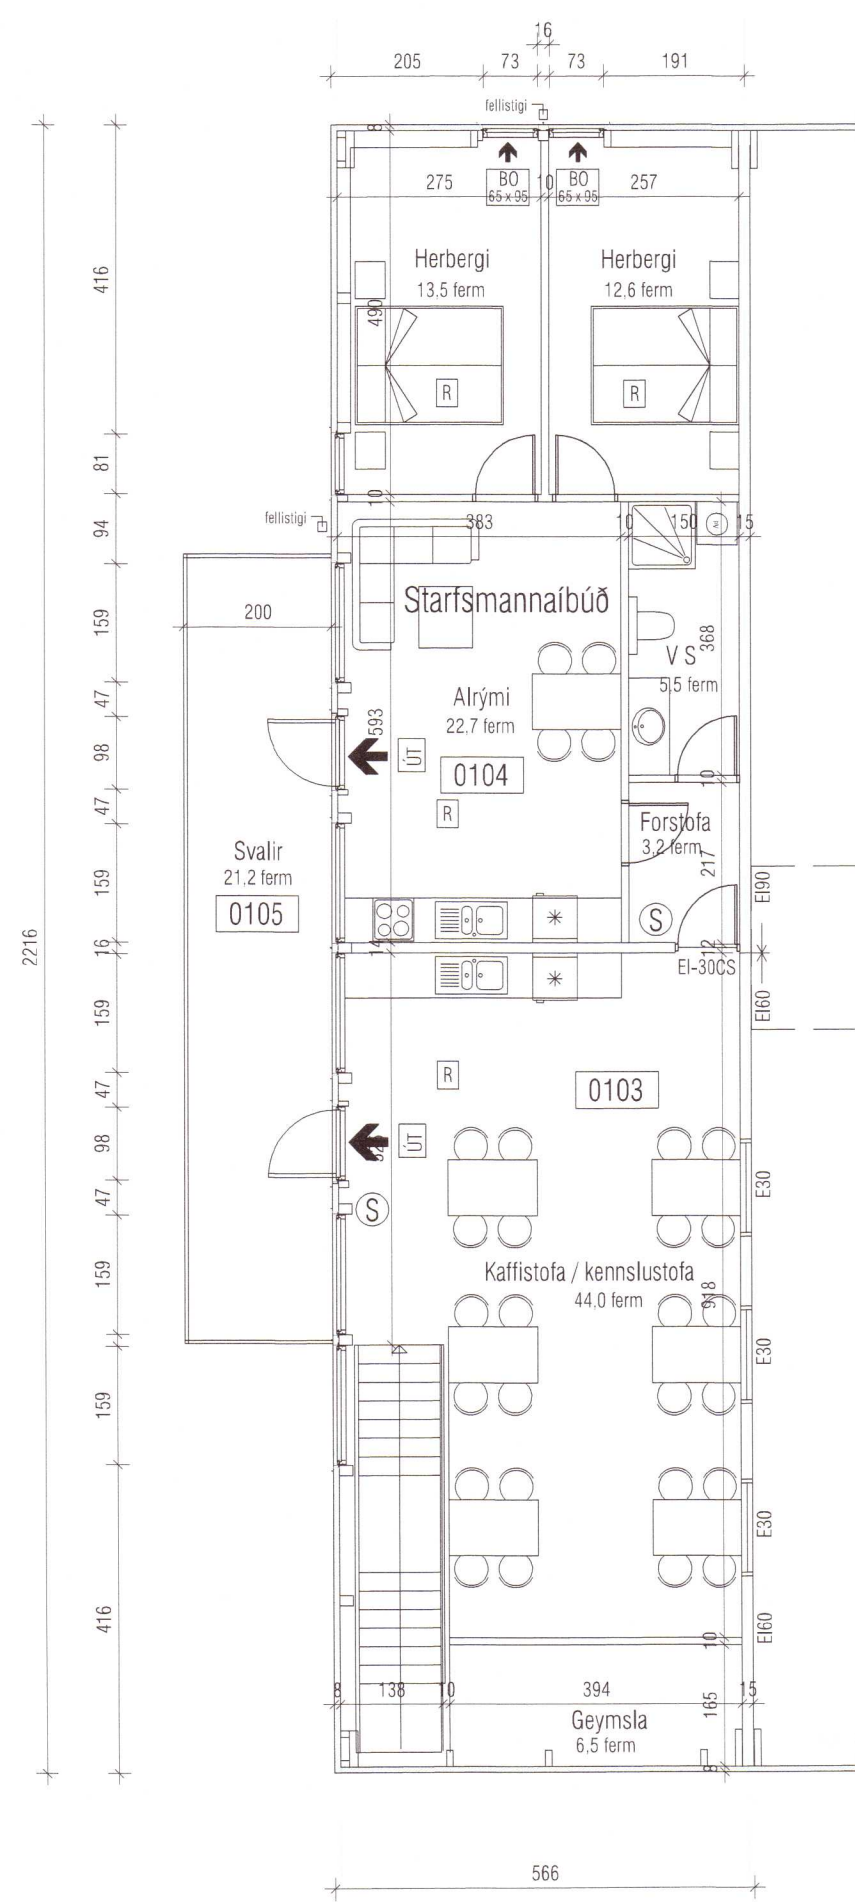

NÖRÐVESTURHLIÐ



SUBVESTURHLIÐ

20210450

Helgi Kjartansson Byggingartæknifræðingur Vesturbrún 13 - 845 Flúðir Kt. 030270-5419 - sí: 617-5377 netf: helgikjartansson@gmail.com				Veriðill Brekka Bláskógabyggð Hesthús og reiðhöll Grunnmynd milligólfs Pversnið C-C og útlit	
Dags:	10.03.2020	Tekn. Nr.:	A-04	Miv.:	1:100
Breyting:	dags	eðli breytingar		Skrá:	dwg
A:	16.09.2019	Bætt við pluggum		Aðalritun	
B:	15.10.2019	Bætt við pluggum, hurfum og svalum		Aðalritun	
C:	02.03.2020	Bætt við tengingargöngu		Aðalritun	
D:	10.02.2021	Brunavörum breytt í eldra húsi		Aðalritun	