




B7 SNIÐ
Mkv. 1:20

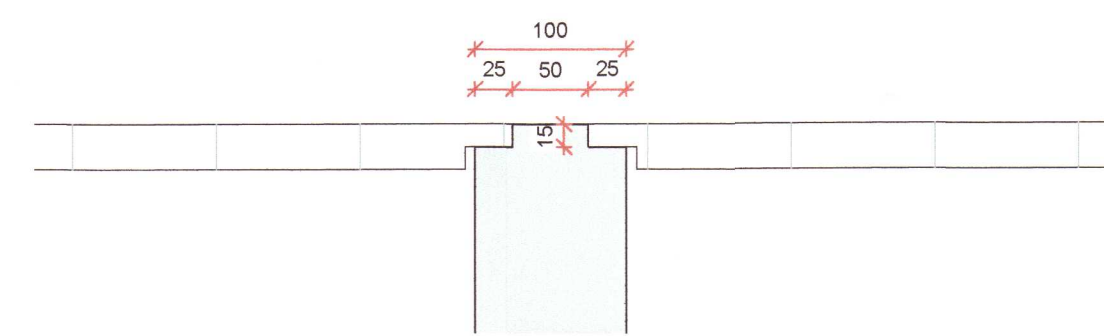


B6 DEILI
Mkv. 1:10

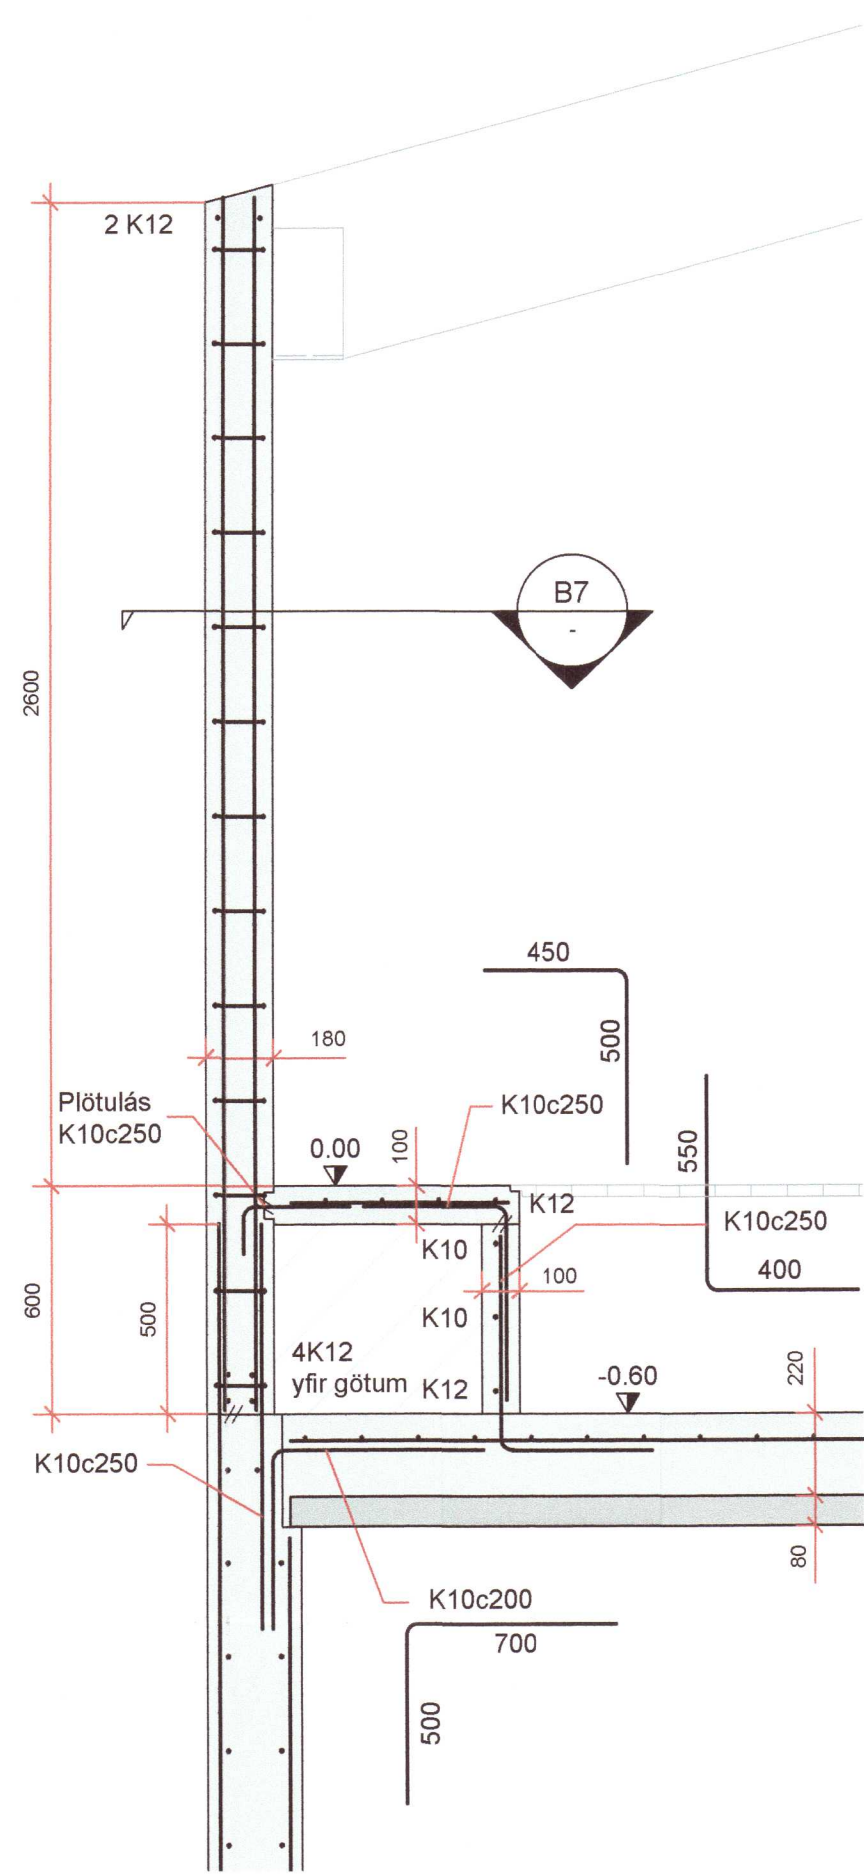


B4 DEILI
Mkv. 1:20

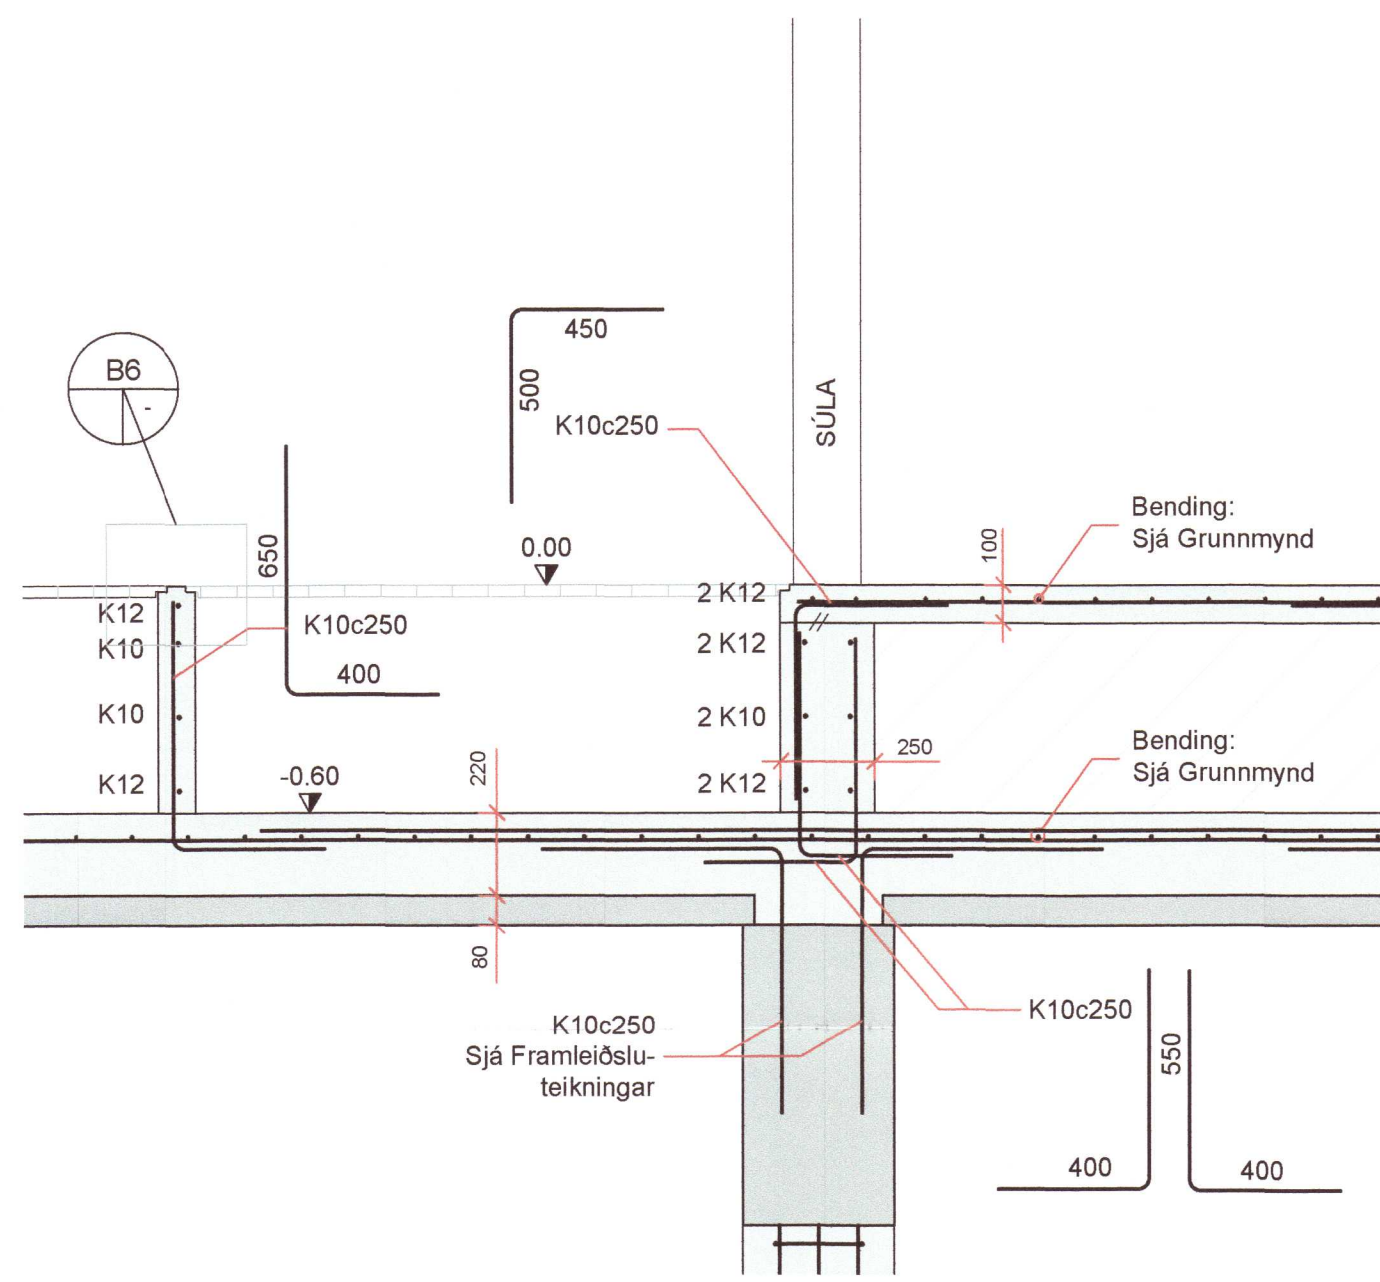


B5 DEILI
Mkv. 1:20

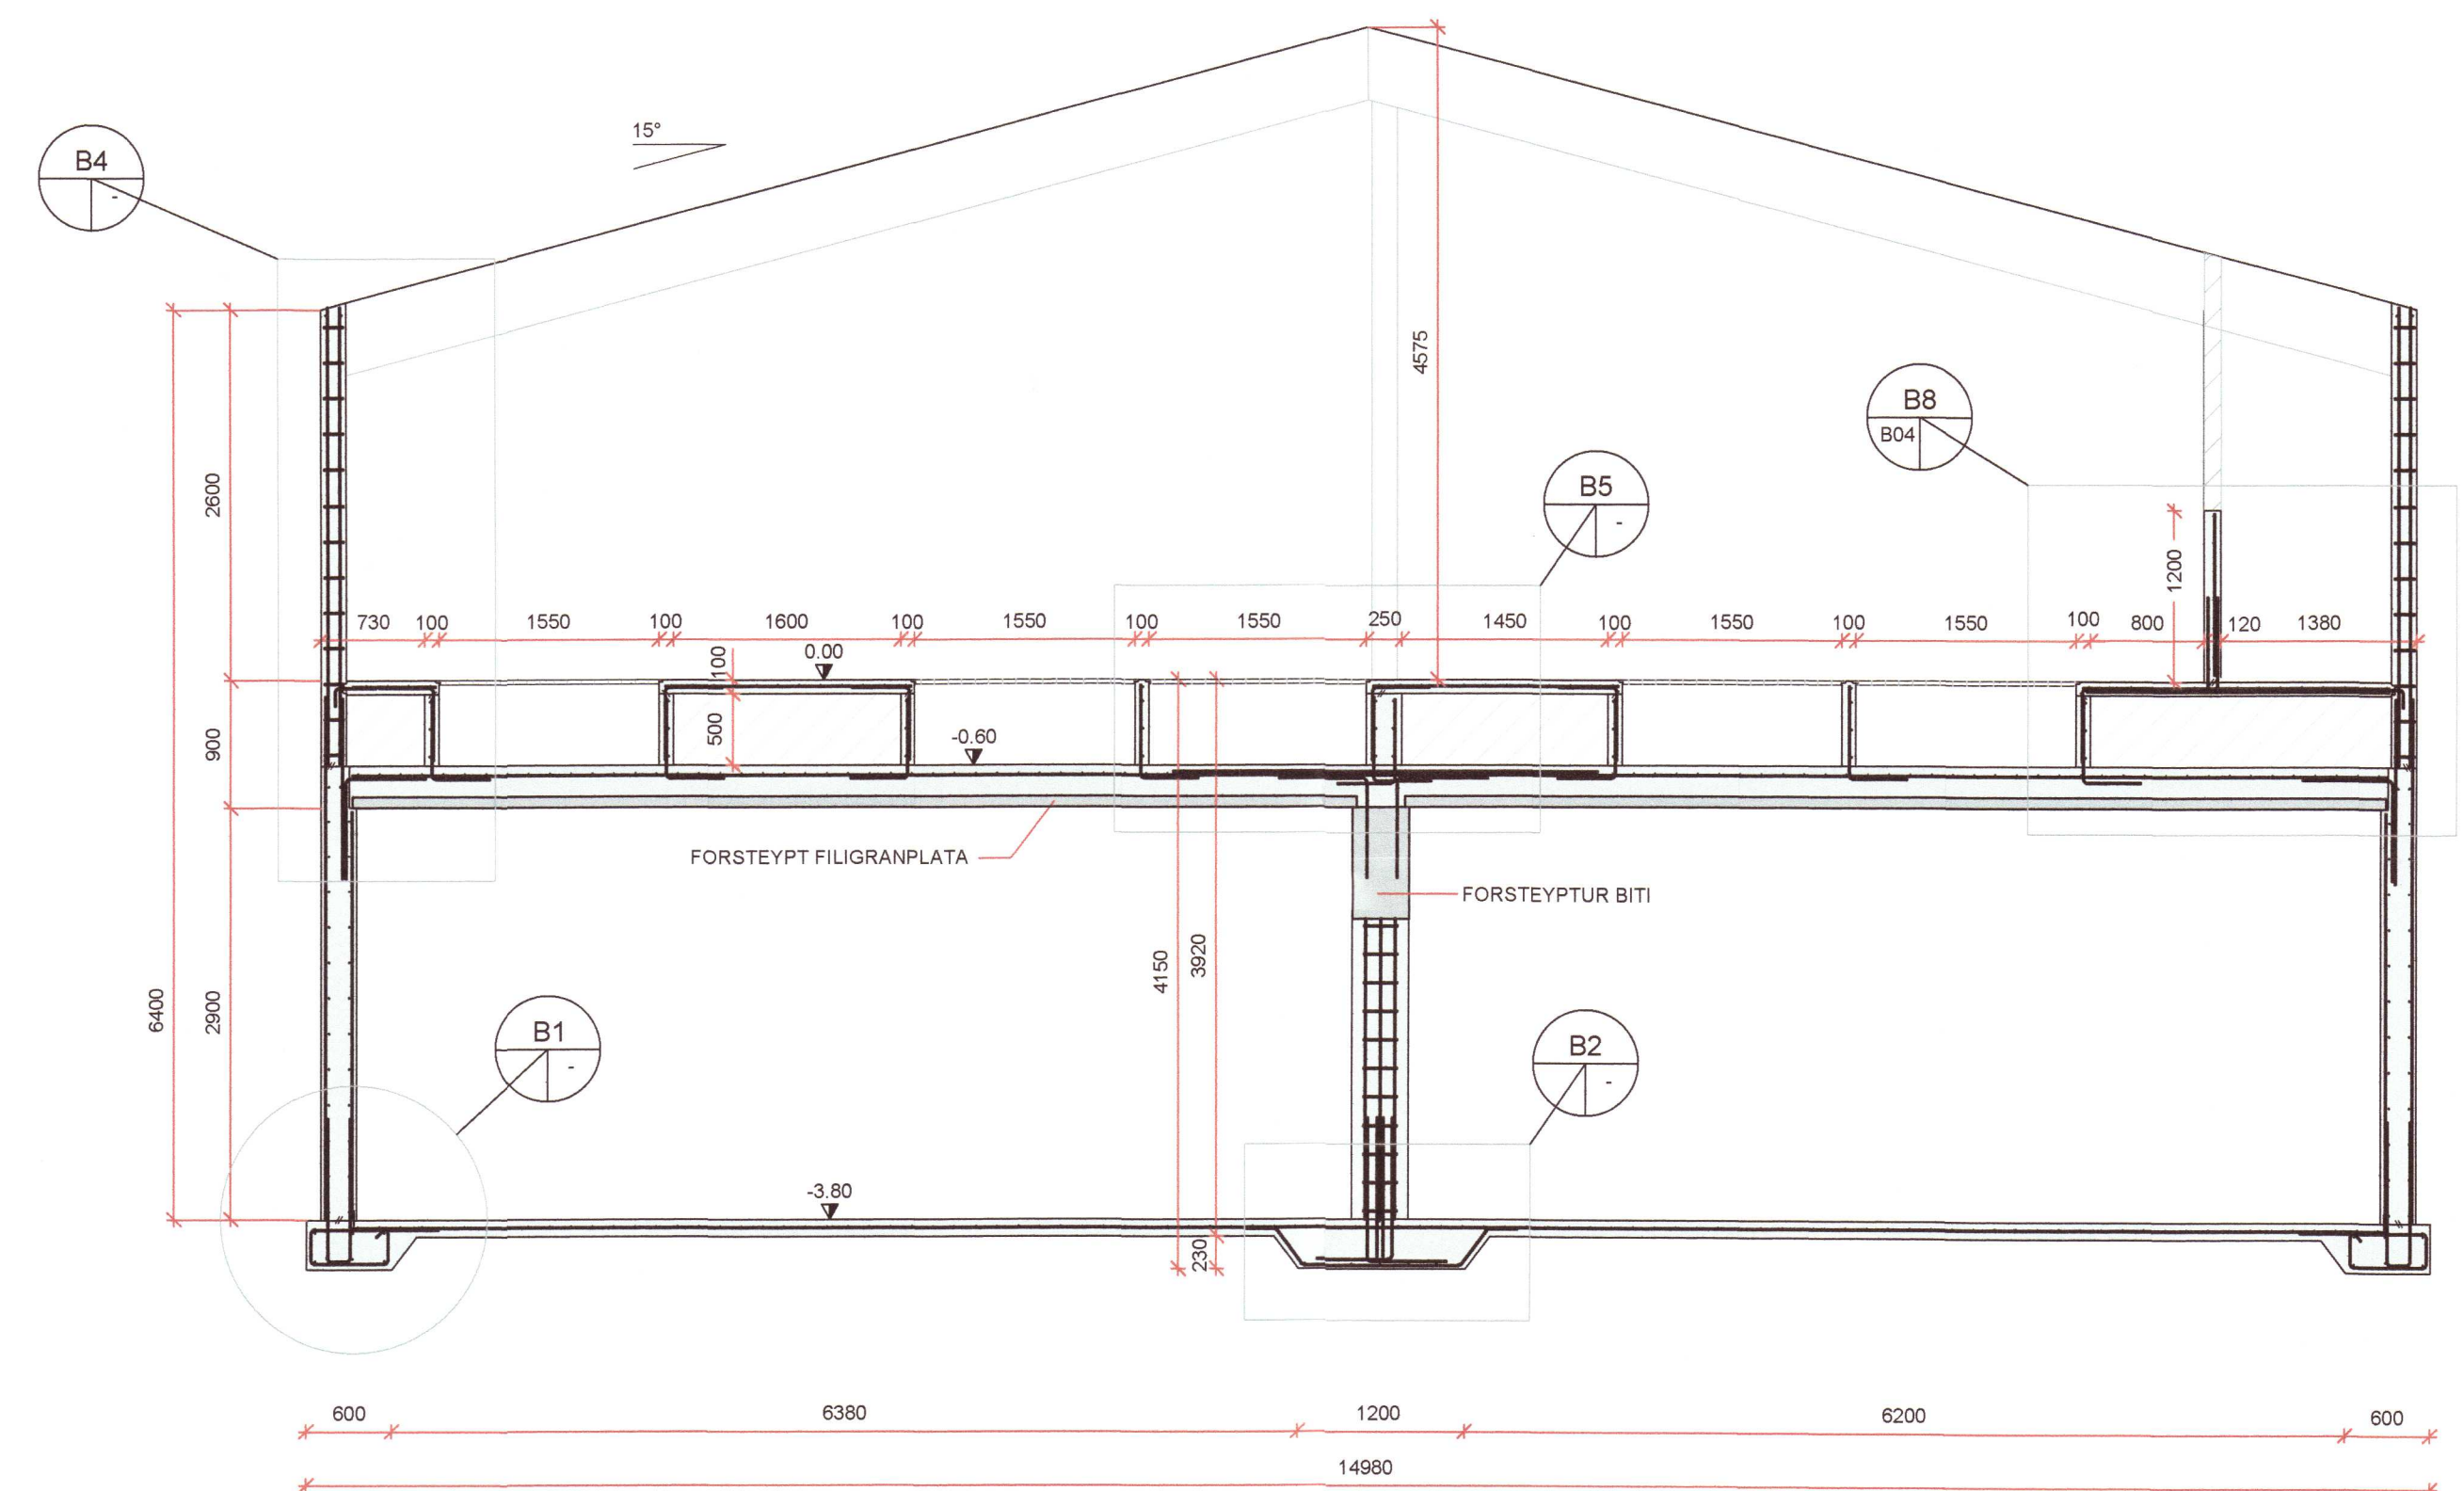


B SNIÐ
Mkv. 1:50

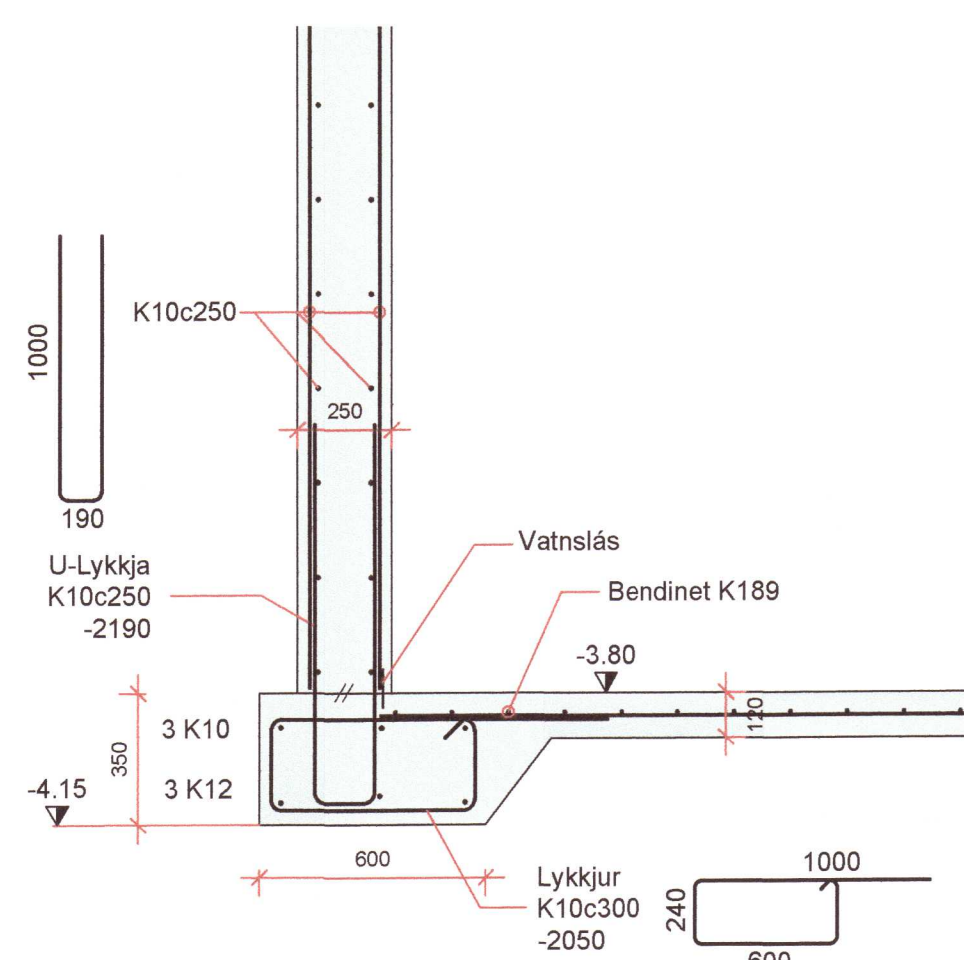

B1 DEILI / SNIÐ
Mkv. 1:20

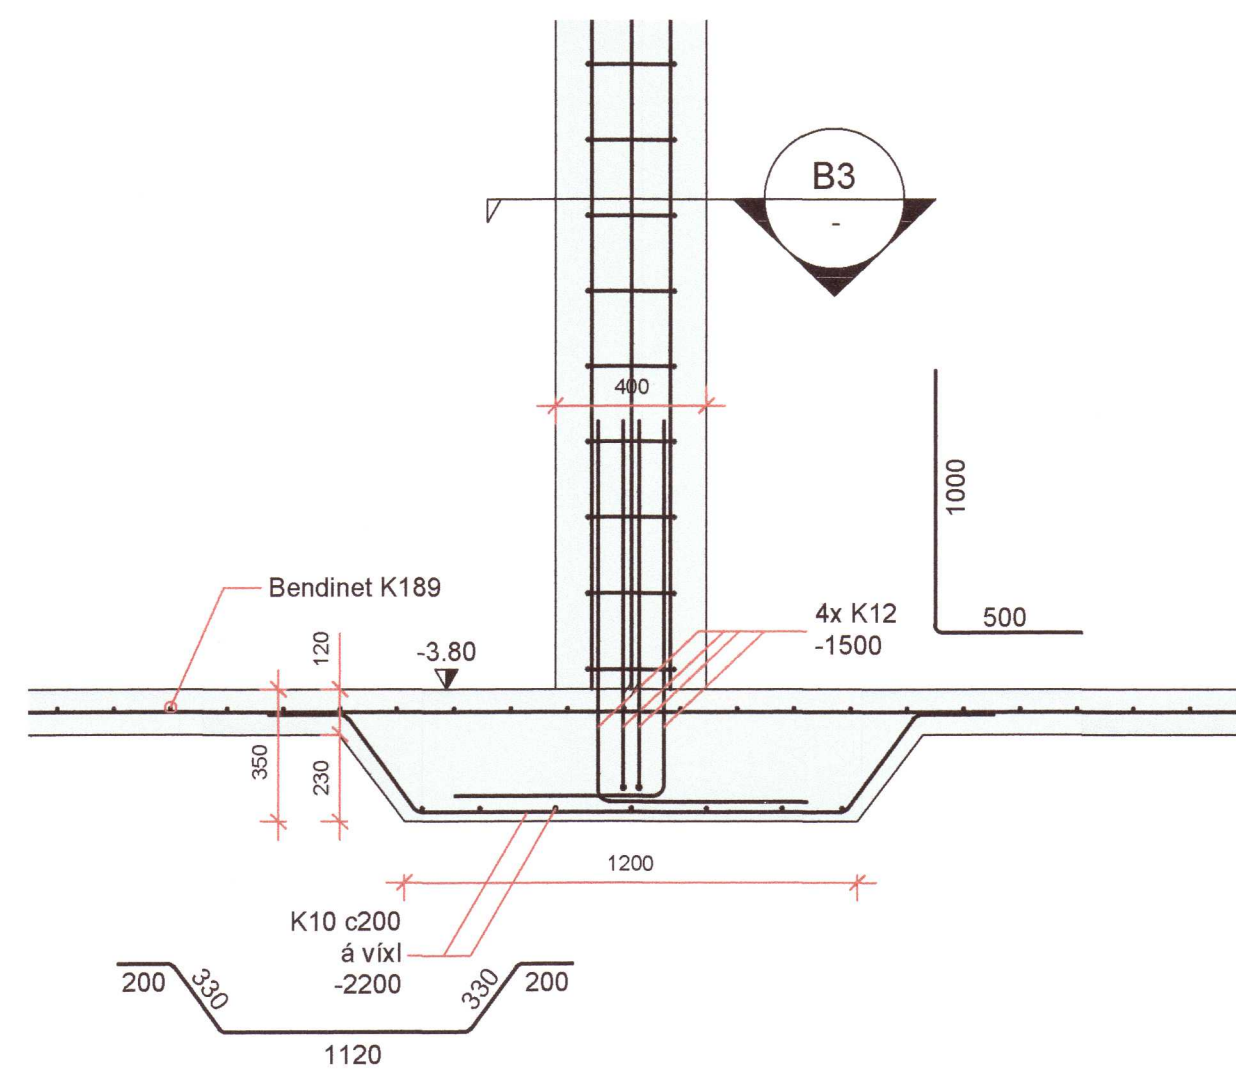

B2 DEILI
Mkv. 1:20

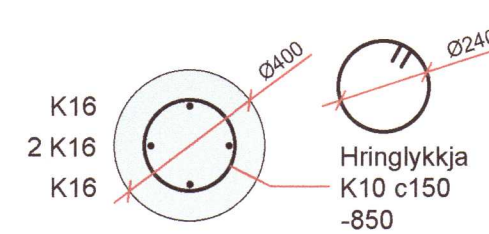

B3 SNIÐ
Mkv. 1:20

BREYTINGAR:
 B1 - 23.11. 2020. Steyptur veggur á gangi. Deili B8.

HÖNNUÐUR *Sig. U. Sig.* 20210467

HÖNNUNARSTJÓRI *Sig. U. Sig.*

LAXÁRDALUR 2
 SKEIÐA- OG GNÚPVERJAHREPPI
 GOTHÚS

SIGURÐUR UNNAR SIGURÐSSON 290772-4279 VERKFRÆÐINGUR

BURÐARVIRKI - STEYPT VIRKI
 SÉRMYNDIR

HANNAÐ/TEIKNAD: SUS DAGS: 10.06.2020 Mkv: 1:5 / 1:20 / 1:50 Á A1 TEIKN. NR: B03-B1