

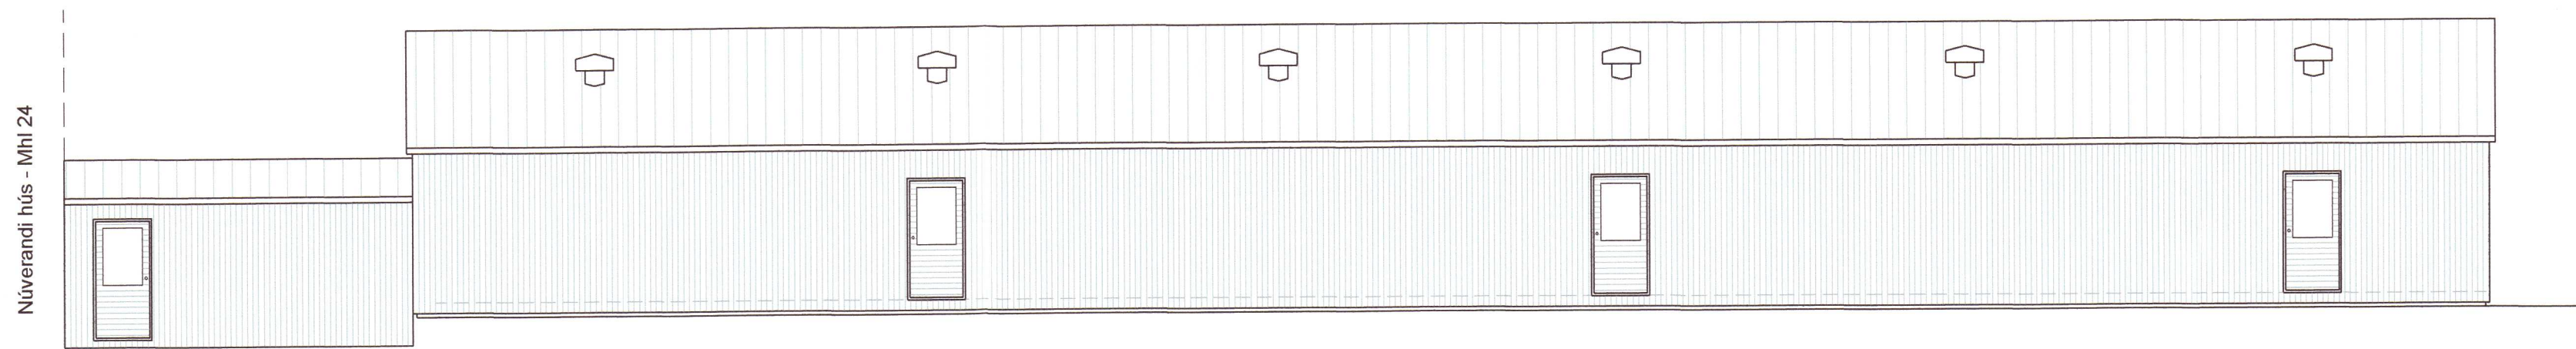



GRUNNMYND
Mkv. 1:100

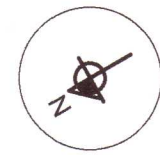


ÚTLIT VESTUR
Mkv. 1:100

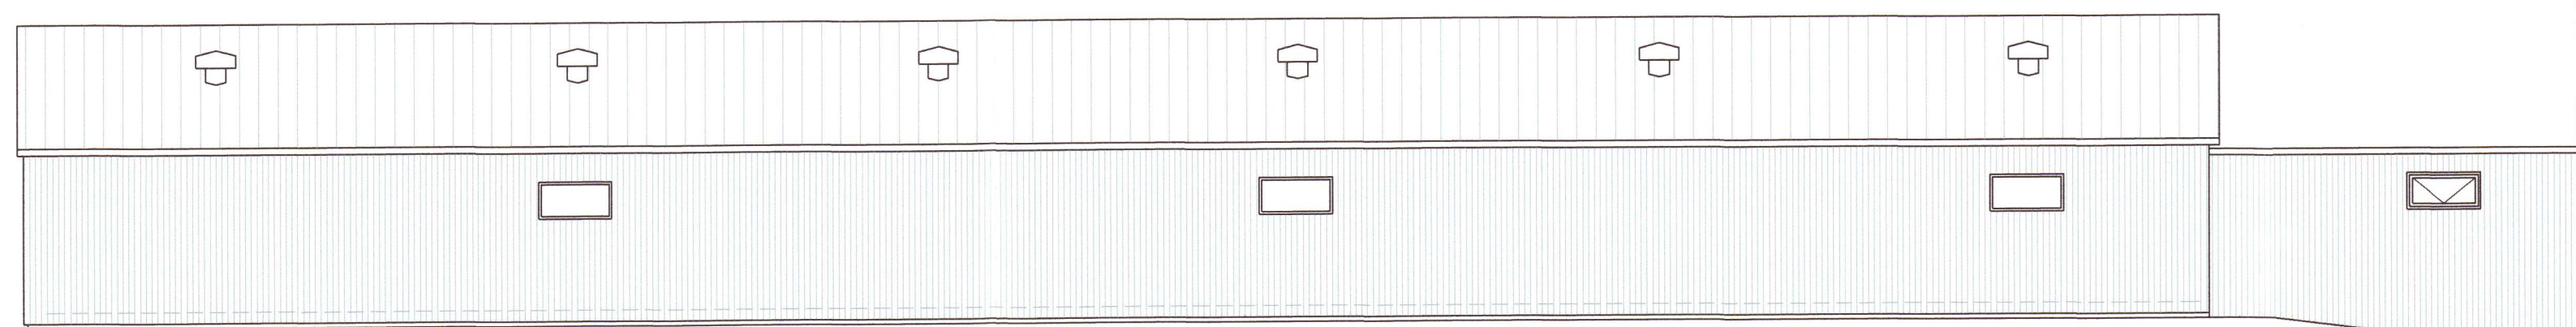


ÚTLIT AUSTUR
Mkv. 1:100

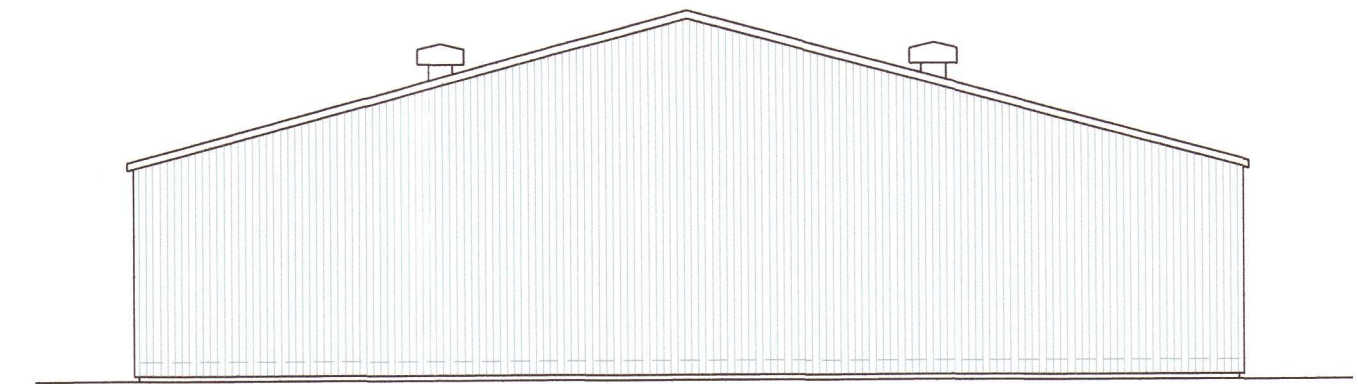

ÚTLIT SUÐUR
Mkv. 1:100

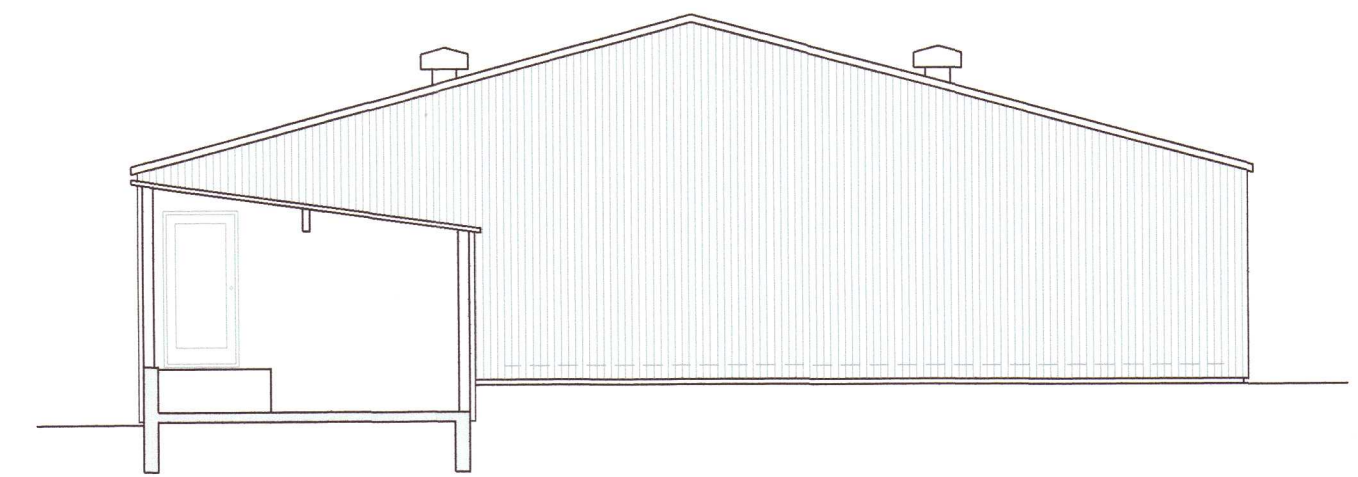

ÚTLIT NORÐUR
Mkv. 1:100

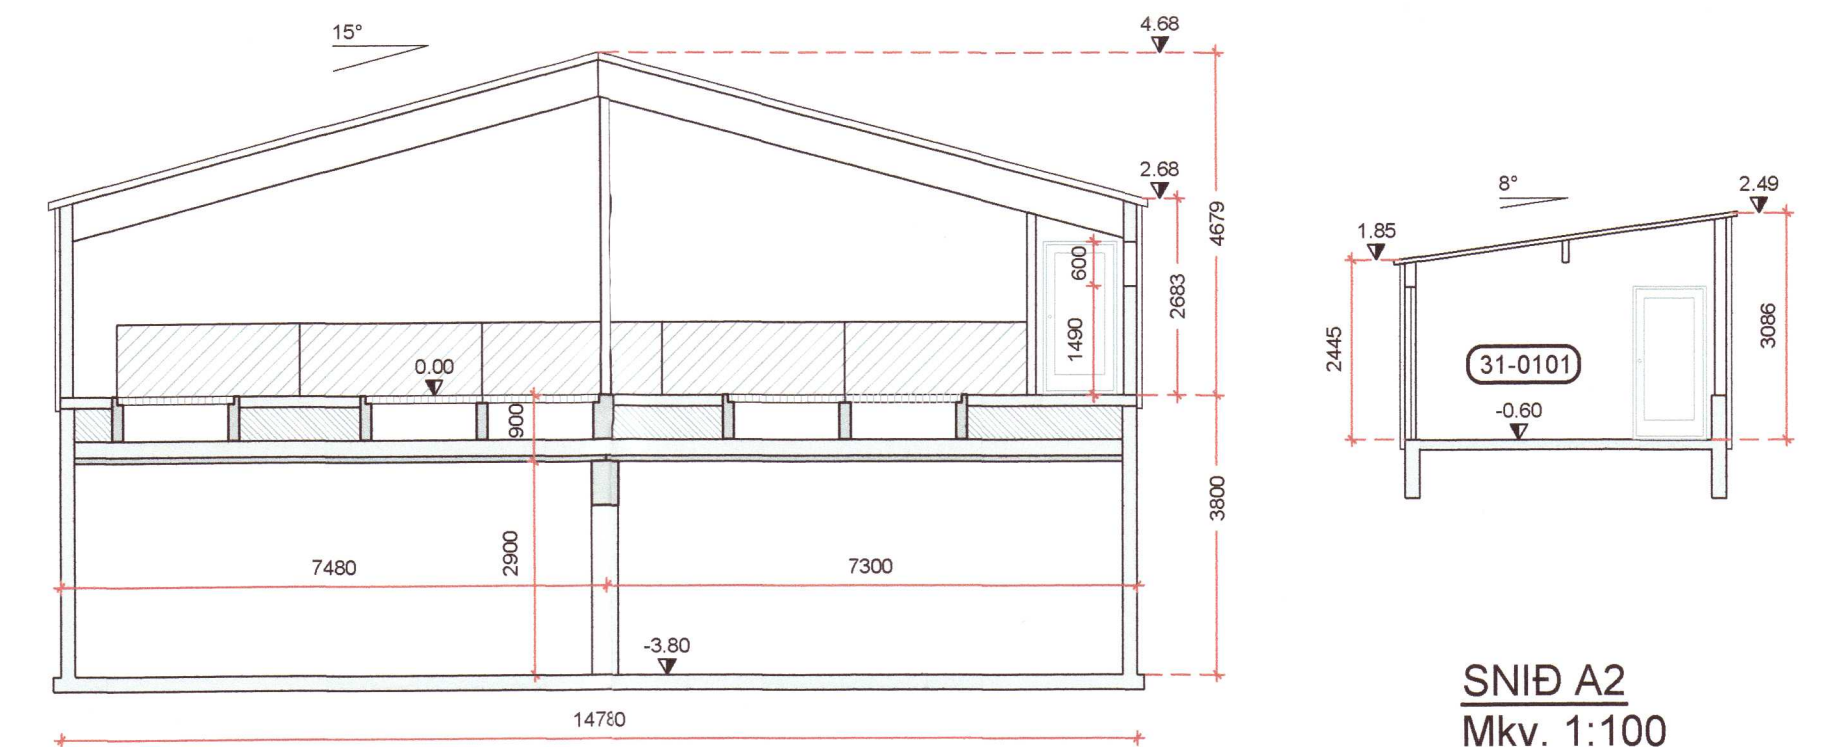

SNÍÐ A1
Mkv. 1:100

SNÍÐ A2
Mkv. 1:100

SKÝRINGAR:

Málsetningar á afstöðumynd eru í metrum. Aðrar málsetningar eru í mm. Hæðarkótar eru í metrum og miða við að gólfkoti gothúss sé K:0.00. Afstöðumynd, Byggingarlýsingu og skráningartöflu er að finna á uppdrátti A02

BRUNAVARNIR:

- ST SLÖKKVITÆKI
- BS BRUNASLANGA Ø25 - 20m
- BV BRUNAVIÐVÖRUNARKERFI
- ÚT NEYÐARLÝSING (ÚT-LJÓS)
- ⇨ RÝMINGARLEIÐ

BREYTINGAR:
 B1 - 29.09.2020. Innréttingum speglað um langás, Gólfhæð og þakhalla tengibyggingar breytt. Áburðarkjallari dýpkaður. Súlum fækkað. Millilofti sleppt. Loftúðum bætt við á þak. Gluggum bætt við.

B2 - 24.02.2021. Hurðum fjölgað og gluggum fækkað. Tengibygging breikkuð og þak hennar endurhannað.

HÖNNUÐUR *Sy U.Sy* 20210470

HÖNNUNARSTJÓRI *Sy U.Sy*

LAXÁRDALUR 2
SKEIÐA- OG GNÚPVERJAHREPPI
GOTHÚS Mhl 31

SIGURÐUR UNNAR SIGURÐSSON 290772-4279 VERKFRÆÐINGUR

AÐALUPPDRAÐTUR
 GRUNNMYND, ÚTLIT OG SNÍÐ

HANNAÐ/TEIKNAD: SUS DAGS: 10.09.2019 Mkv: 1:100 Á A1 TEIKN. NR: **A01-B2**