



GRUNNMYND 1.HÆÐ 1:50

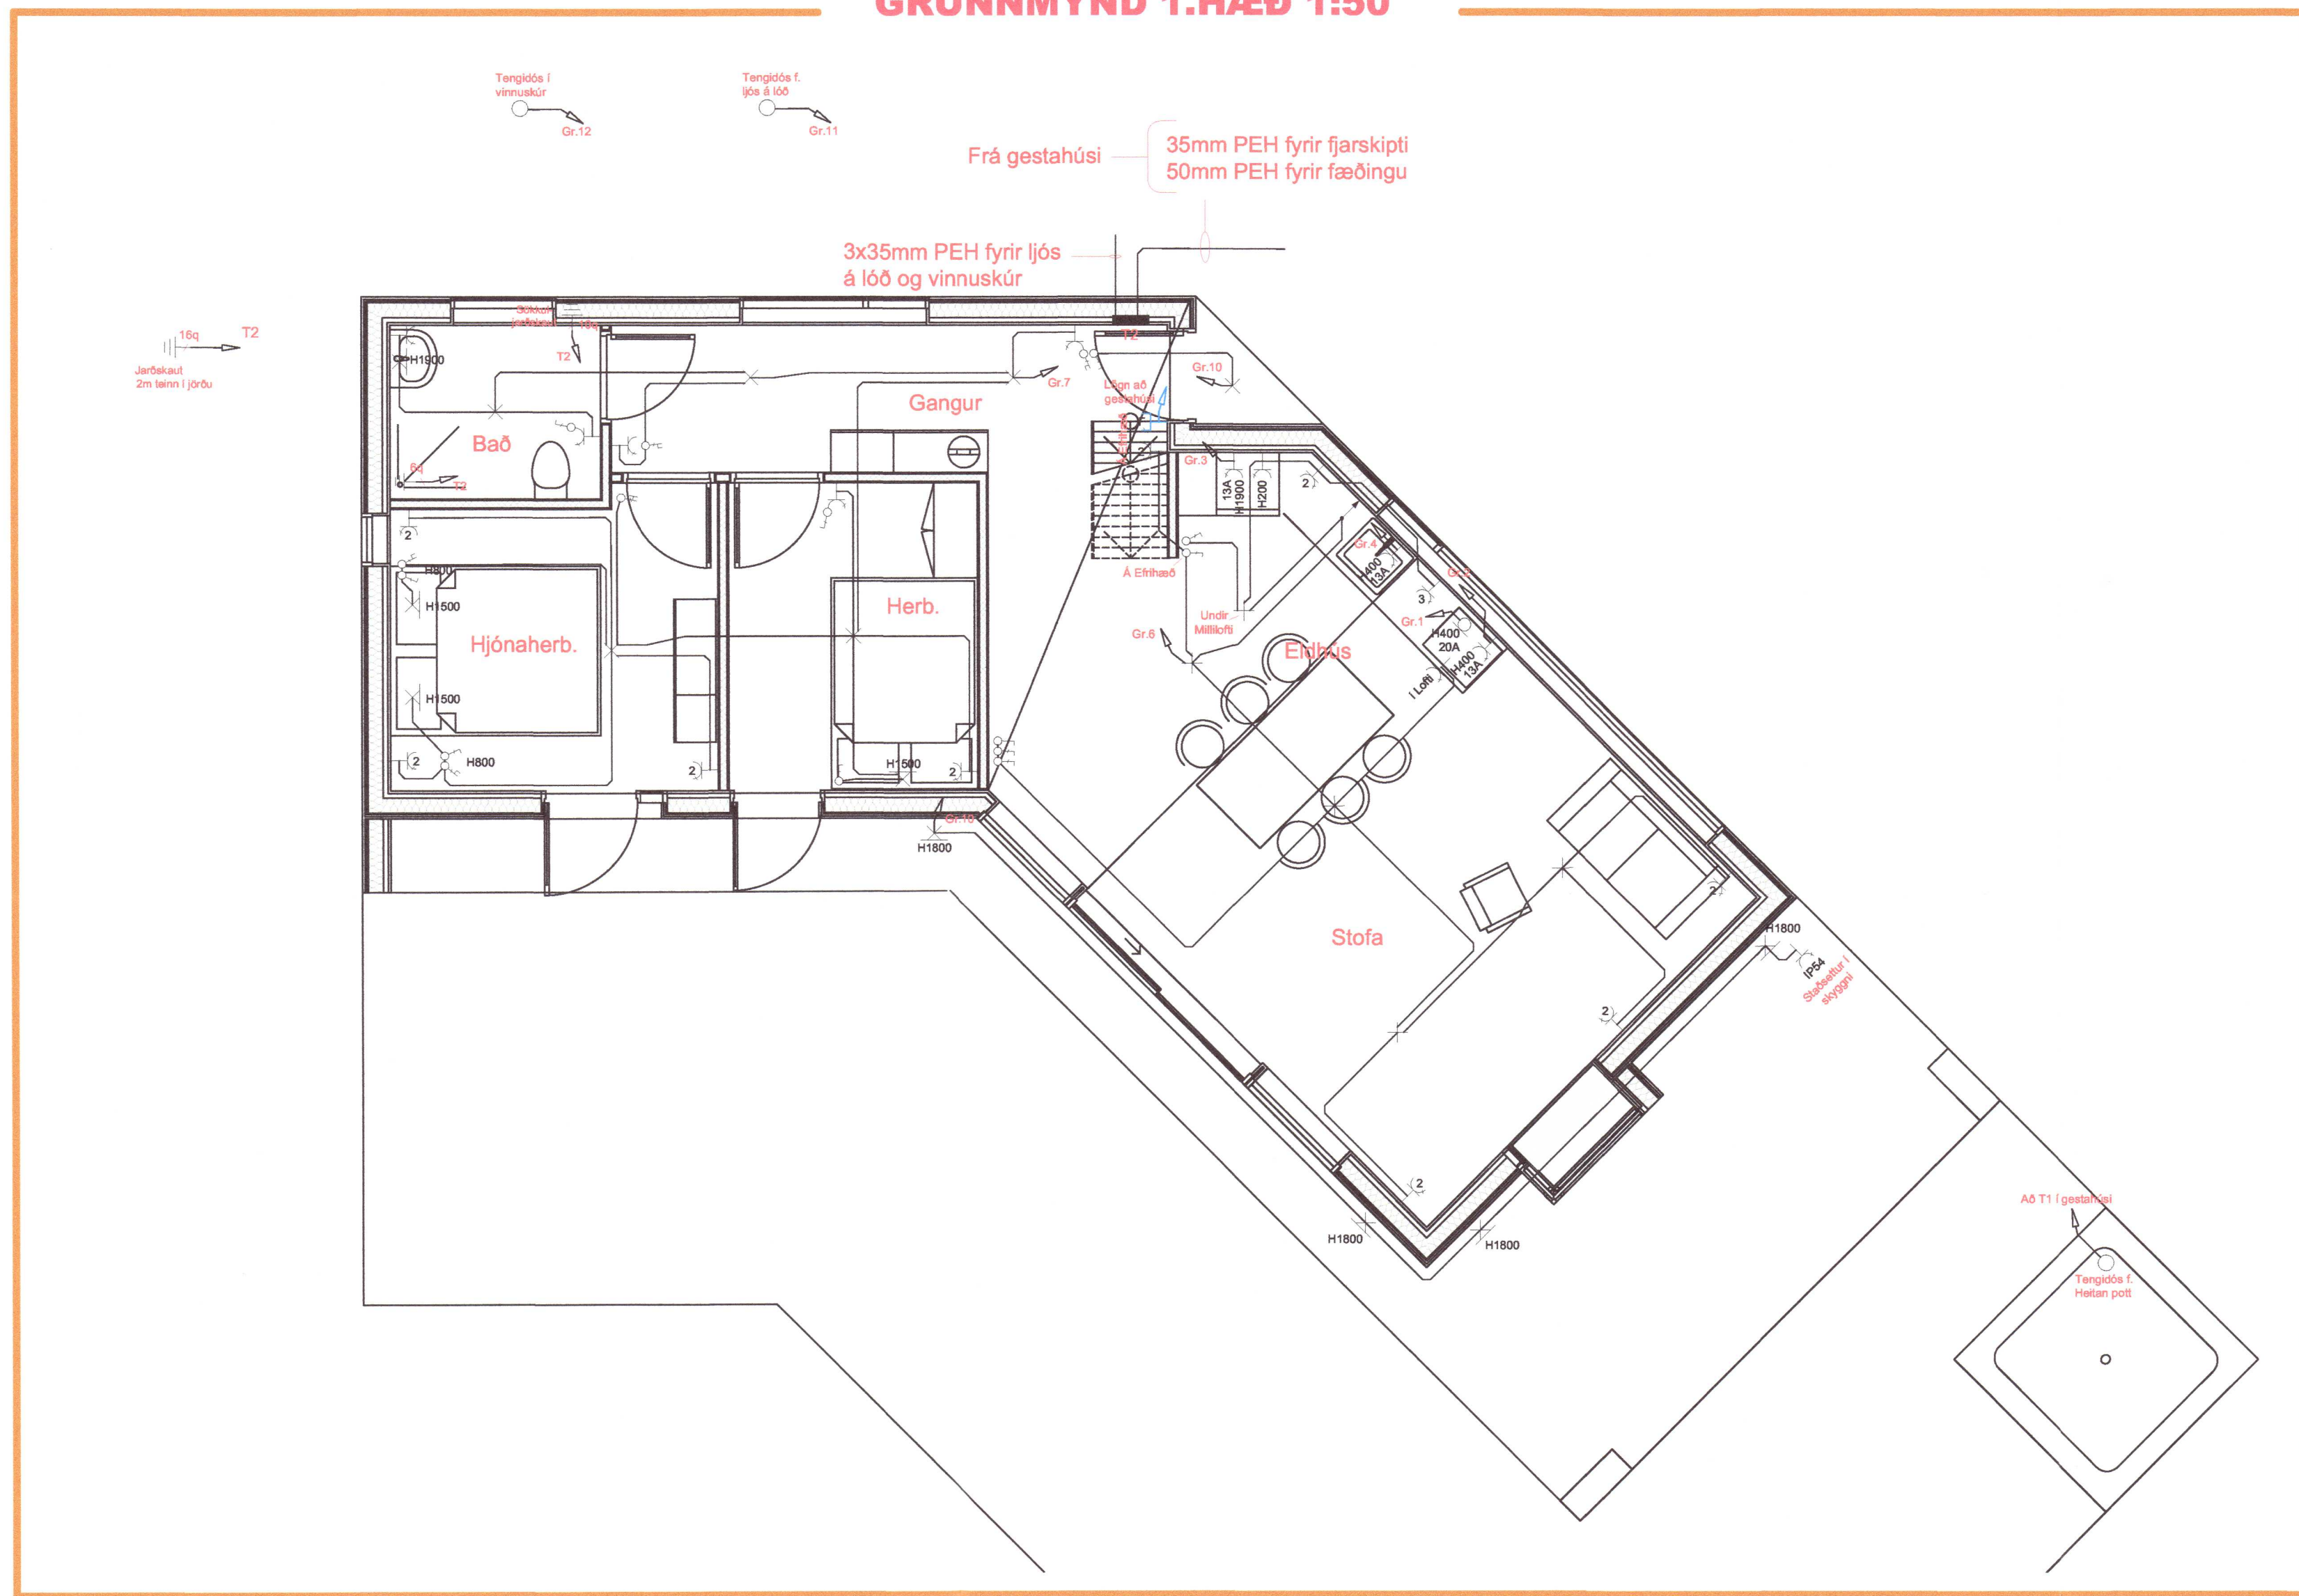

EINLÍNUMYND

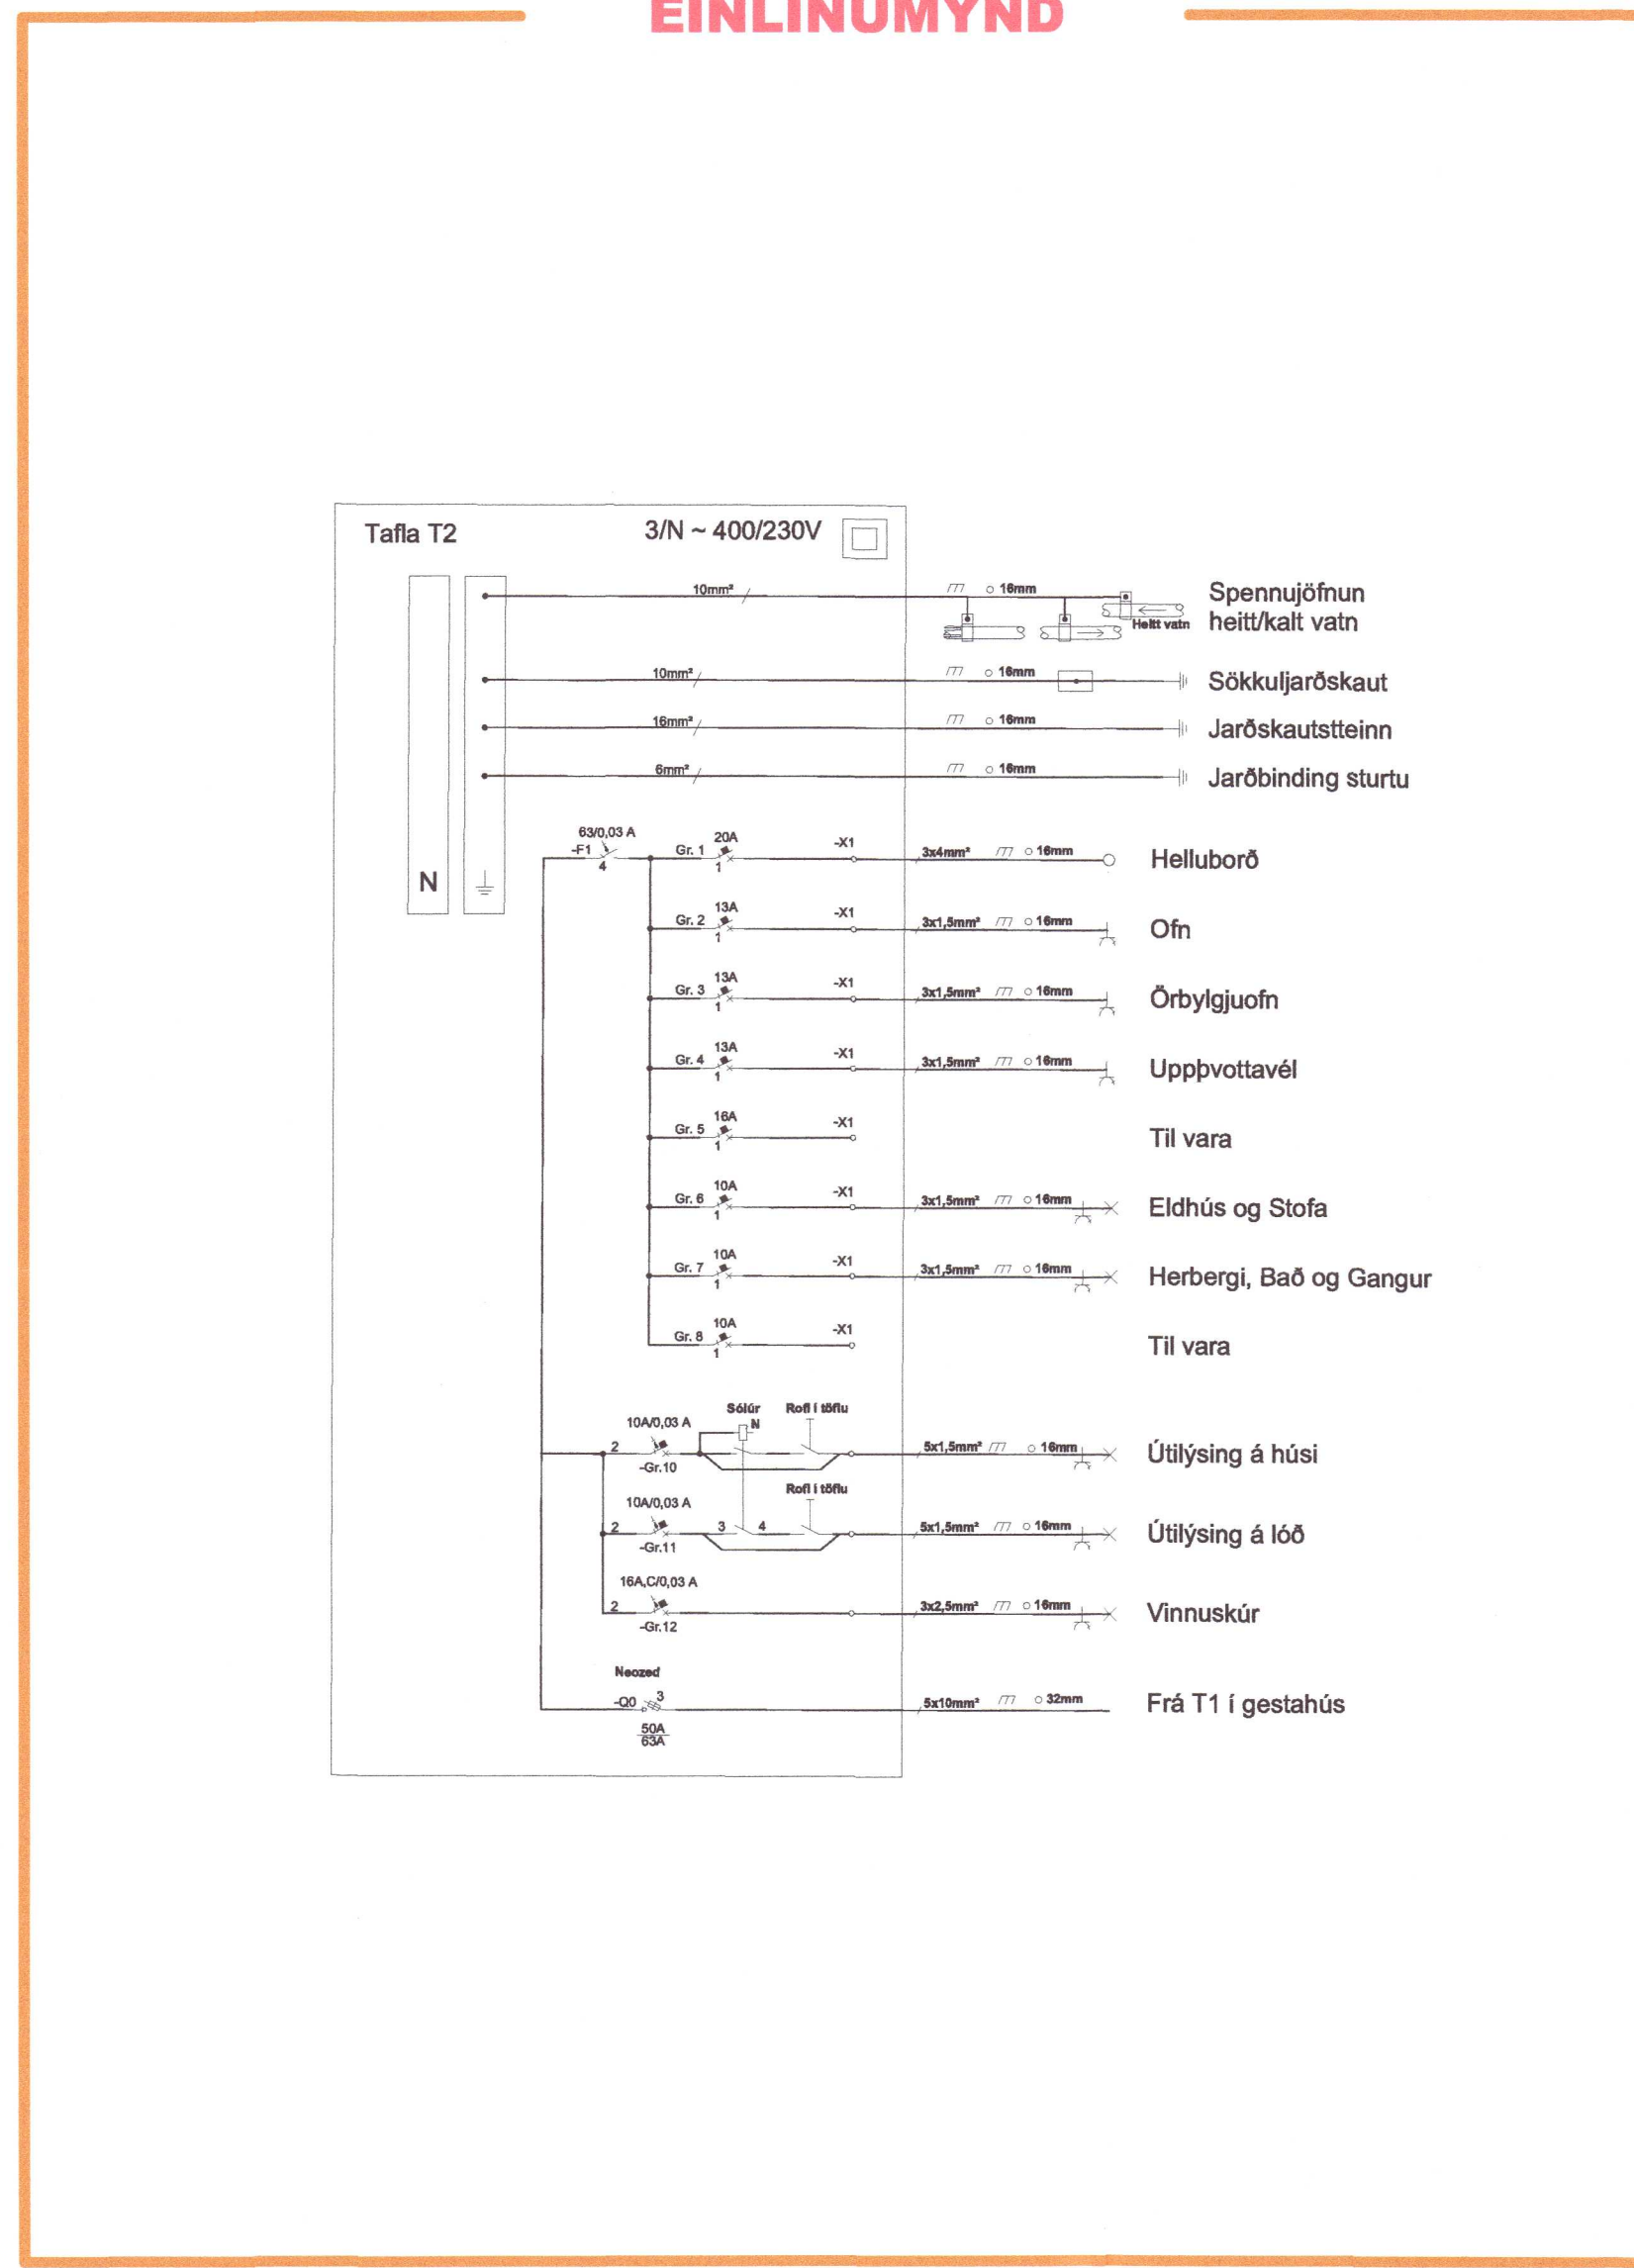

Br.	Dags.	Breyting	Ha.

FRUMA
 Fruma ehf / 430700-2430
 Hringbraut 77 101 Reykjavík
 Sími: 821-6966
 frumaehf@gmail.com

Verkhelt: **Hrauntröð 32**
805 Selfoss (dreifbýli)

Teikningahelti: **Raflagnir** 20210484

Grunnmynd og Einlín mynd

Dagsetning: 20.01.2021 Málkvæði: 1:50 Bláðastærð: A1

Hannað: ARE Tolknað: ARE Yfirfarið: ARE

Nafn og kennitala hönnuðar: **Axel Rúnar Eypósson** 110881-4799

Undirskrift hönnuðar: *Axel Rúnar Eypósson*

Nafn og kennitala hönnuðarstjóra: *[Signature]*

Undirskrift hönnuðarstjóra: *[Signature]*

Verknúmer: 21-002 Teikninganúmer: 0101 Útgáfa: A