



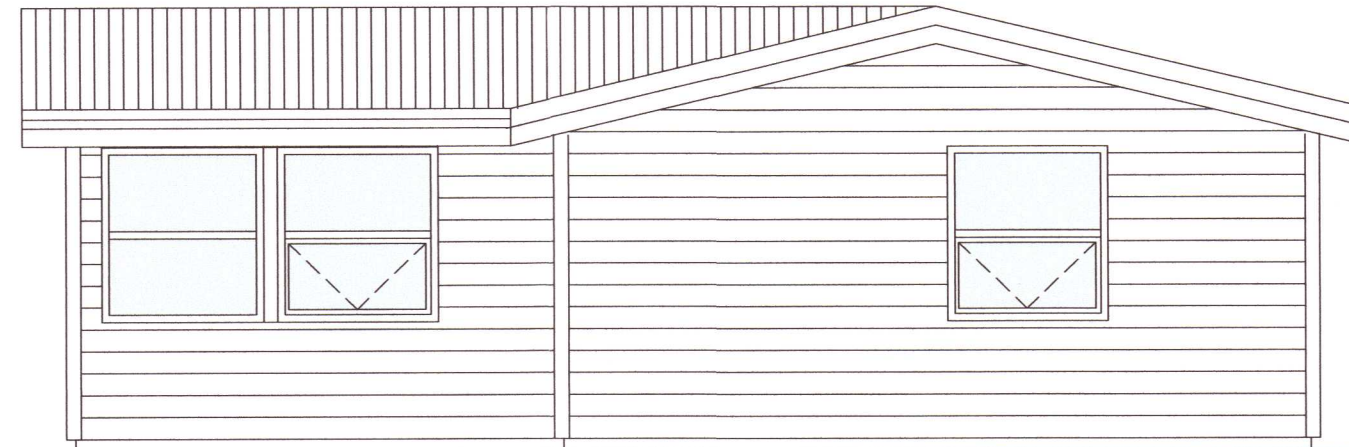


Suðurhlíð  
1 : 50

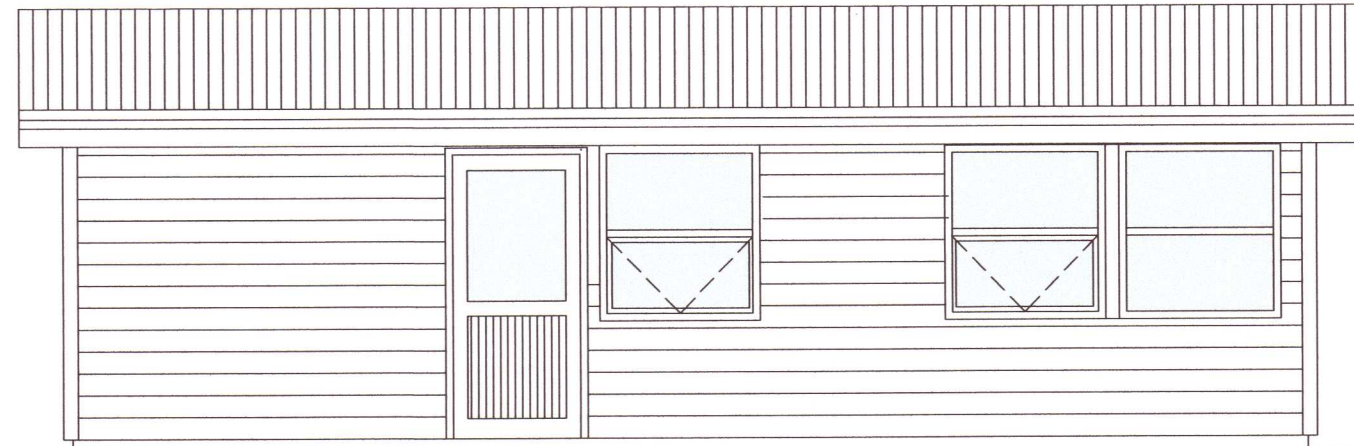

Austurhlíð  
1 : 50



Vesturhlíð  
1 : 50

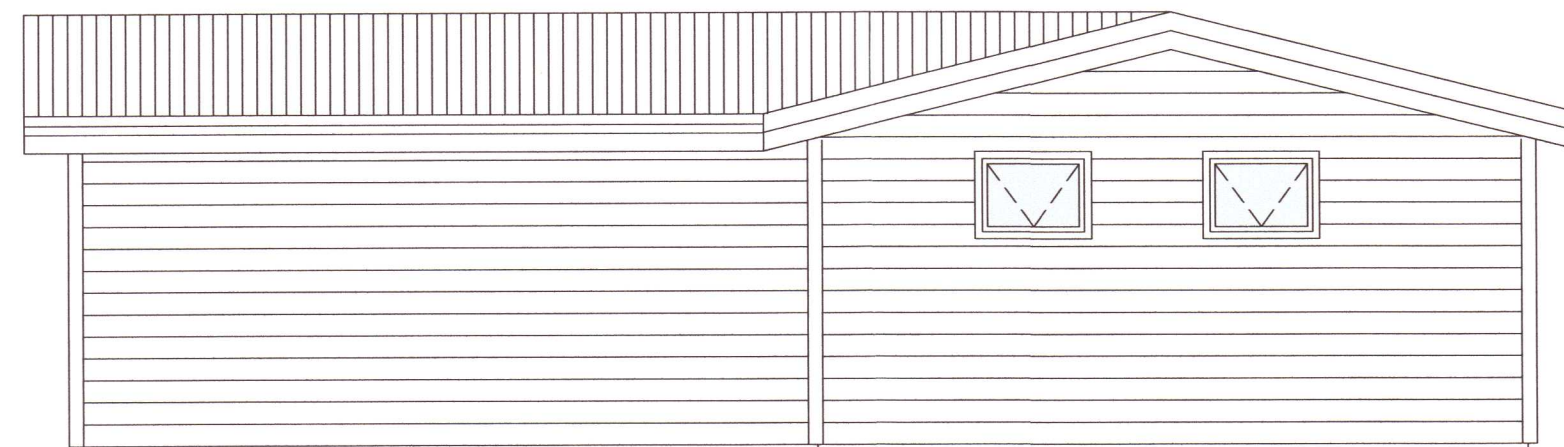

Norðurhlíð  
1 : 50



Það athugist að um er að ræða samþykkt á áður gerðri framkvæmd.  
Óvissa kann því að vera um uppbyggingu og útfærslu framkvæmdar.  
Ekki er vitað um skráningu ábyrgðaraðila né verktryggingar á verkið.  
Framkvæmdin er öll á ábyrgð eiganda, sbr. 15. gr. mannvirkjalaga.

Útgáfa:	Dags:	Skýring:
Útg 1	15.12.2020	Reyndarteikningar

**Skýringar.**

BO - Björgunarop  
GK - Kóti  
GN - Gólfniðurfall  
LR - Lofttræsting  
R - Reykskynjari  
SL - Slökkvitæki  
REI / EI - brunamóstaða veggja

01 - Matshluti  
— Byggingareitur  
—— Byggingareitur bindandi  
—— Lóðarmörk

20210498

**Pro-Ark Teiknistofa**  
Sumarhús Drumboddsstaðir Lóð 10  
Bláskógabyggð

20-083 Útlit

Eiríkur Vignir Pálsson BFÍ Kt: 010975-4179

Kjartan Sigurbjartsson BFÍ Kt: 190275-5319

Teikn. EVP  
Dags. 15/12/20 Útgáfa 1  
Mkv. 1:50  
Bláðast. A2 A-211