

Garðastígur 8b Flúðum - byggingarlýsing starfsmannahús 2

Landnr. L227202, Staðgreinir 8710-1-2267-0082.

Húsið er á einni hæð með tveimur íbúðum.

UNDIRSTÖÐUR:

Sökkjar eru þverveggir úr járnþentri steinsteypu. Allt burðarvirki skal uppfylla flokk A skv. gr. 8.2.4 byggingarreglugerð

GÓLF:

Gólf eru léttbyggð úr timbri, límtré og steinullareiningum, SS-196

ÚTVEGGIR:

Útveggir eru byggðir upp úr standandi berandi steinullarsamlökueiningum frá LímtréVínnet, SS-167 og úr burðarsúlum úr límtré. Einingar eru með harðpressaðri steinull og völsuðum stálplötum á báðum hliðum, þær eru hluti af burðarvirki veggja og stífingu. Einangrunarþykkt steinullar er 167mm og U-gildi 0,23 W/m2K. Útan við steinullarsamlök komi loftunargrind og járnklæðning., Litur að vali eiganda. Innan við komi raflagnagrind og innri klæðning, gífs eða spónaplötum.

MILLIVEGGIR:

Milliveggir milli íbúða eru byggðir upp með tveimur SS-82 Yleiningum með loftbili á milli. Hljóðkrata milliveggjar milli íbúða er 55 dB. Allir útveggir og milliveggir milli íbúða er klæddir með einföldu gípsi eða spónaplötum á lagnagrind.

ÞAK:

Þak er byggt úr berandi steinullareiningum frá LímtréVínnet ST-240 og burðarbitum úr límtré. Steinullareiningar eru með harðpressaðri steinull og völsuðum stálplötum á báðum hliðum, þær eru hluti af burðarvirki þaksins og stífingu. Einangrunarþykkt steinullar er 200mm og U-gildi 0,19 W/m2K. Innan við komi raflagnagrind loftklæðning.

GLUGGAR OG HURÐIR:

Gluggar og hurðir eru úr plasti. Í alla glugga komi tvöfalt K-gler. Þjörgunarop eru í hverju svefnherbergi. Útihurðir skulu vera 900mm á breidd og innihurðir 800mm.

UPPHITUN / LAGNIR:

Inntök komi í inntakskassa á húsgafl. Upphitun hússins er með hitaveitu, gólfhita. Neyslu- og hitalagnir eru staðsettar í veggjum og gólfplötu. Fram kemur á aðaluppdrátt hvar niðurföll eru staðsett. Frárénnslí er leitt í sameiginlega rotþró fyrir Garðastíg 8B

LÉTTIR INNVEGGIR:

Léttir innveggir eru byggðir úr 70mm timburgrind/blikkstoðum og klæðast með annað hvort 2x13mm gipsplötum eða 12mm spónaplötum og einangrist með 70mm steinull.

FLOKKUR KLÆDNINGA:

Innri klæðningar í íbúð (veggir og loft) skulu að lágmarki vera í fl. 2.

LOFTRÆSTING:

Húsið er loftræst um opnanlega glugga, þau rými sem vita að útvegg.

BRUNAVARNIR:

Milliveggur á milli íbúða skal uppfylla EI90 kröfu. Fram kemur á grunnmynd hvar reykskinjarar og slökkvitæki skulu staðsett. BO merkir þjörgunarop, bxh kemur fram á grunnmynd (ljósop)

HÆÐARSETNING:

Húsið er hæðarsett á staðnum í samráði við byggingarfulltrúa.

KÓLNUNARTÖLUR (uppfylla gr. 13.3.2 í byggingarreglugerð nr. 112/2012):


Léttbyggt gólf 0,20 W/m2K
Útveggir 0,23 W/m2K
Gler og karmar 2,0 W/m2K
Hurðir 3,0 W/m2K
Þak 0,19 W/m2K

STÆRÐIR:

Íbúð	Fermetrar	Rúmmetrar
Íbúð 0101	43,1 ferm	136,0 rúmm
Íbúð 0102	43,1 ferm	136,0 rúmm
Samtals	86,2 ferm	272,0 rúmm

Lóð 10.773 fermetrar, nýtingarhlutfall 0,008

Gert er ráð fyrir tveimur bílastæðum fyrir hverja íbúð á lóð.

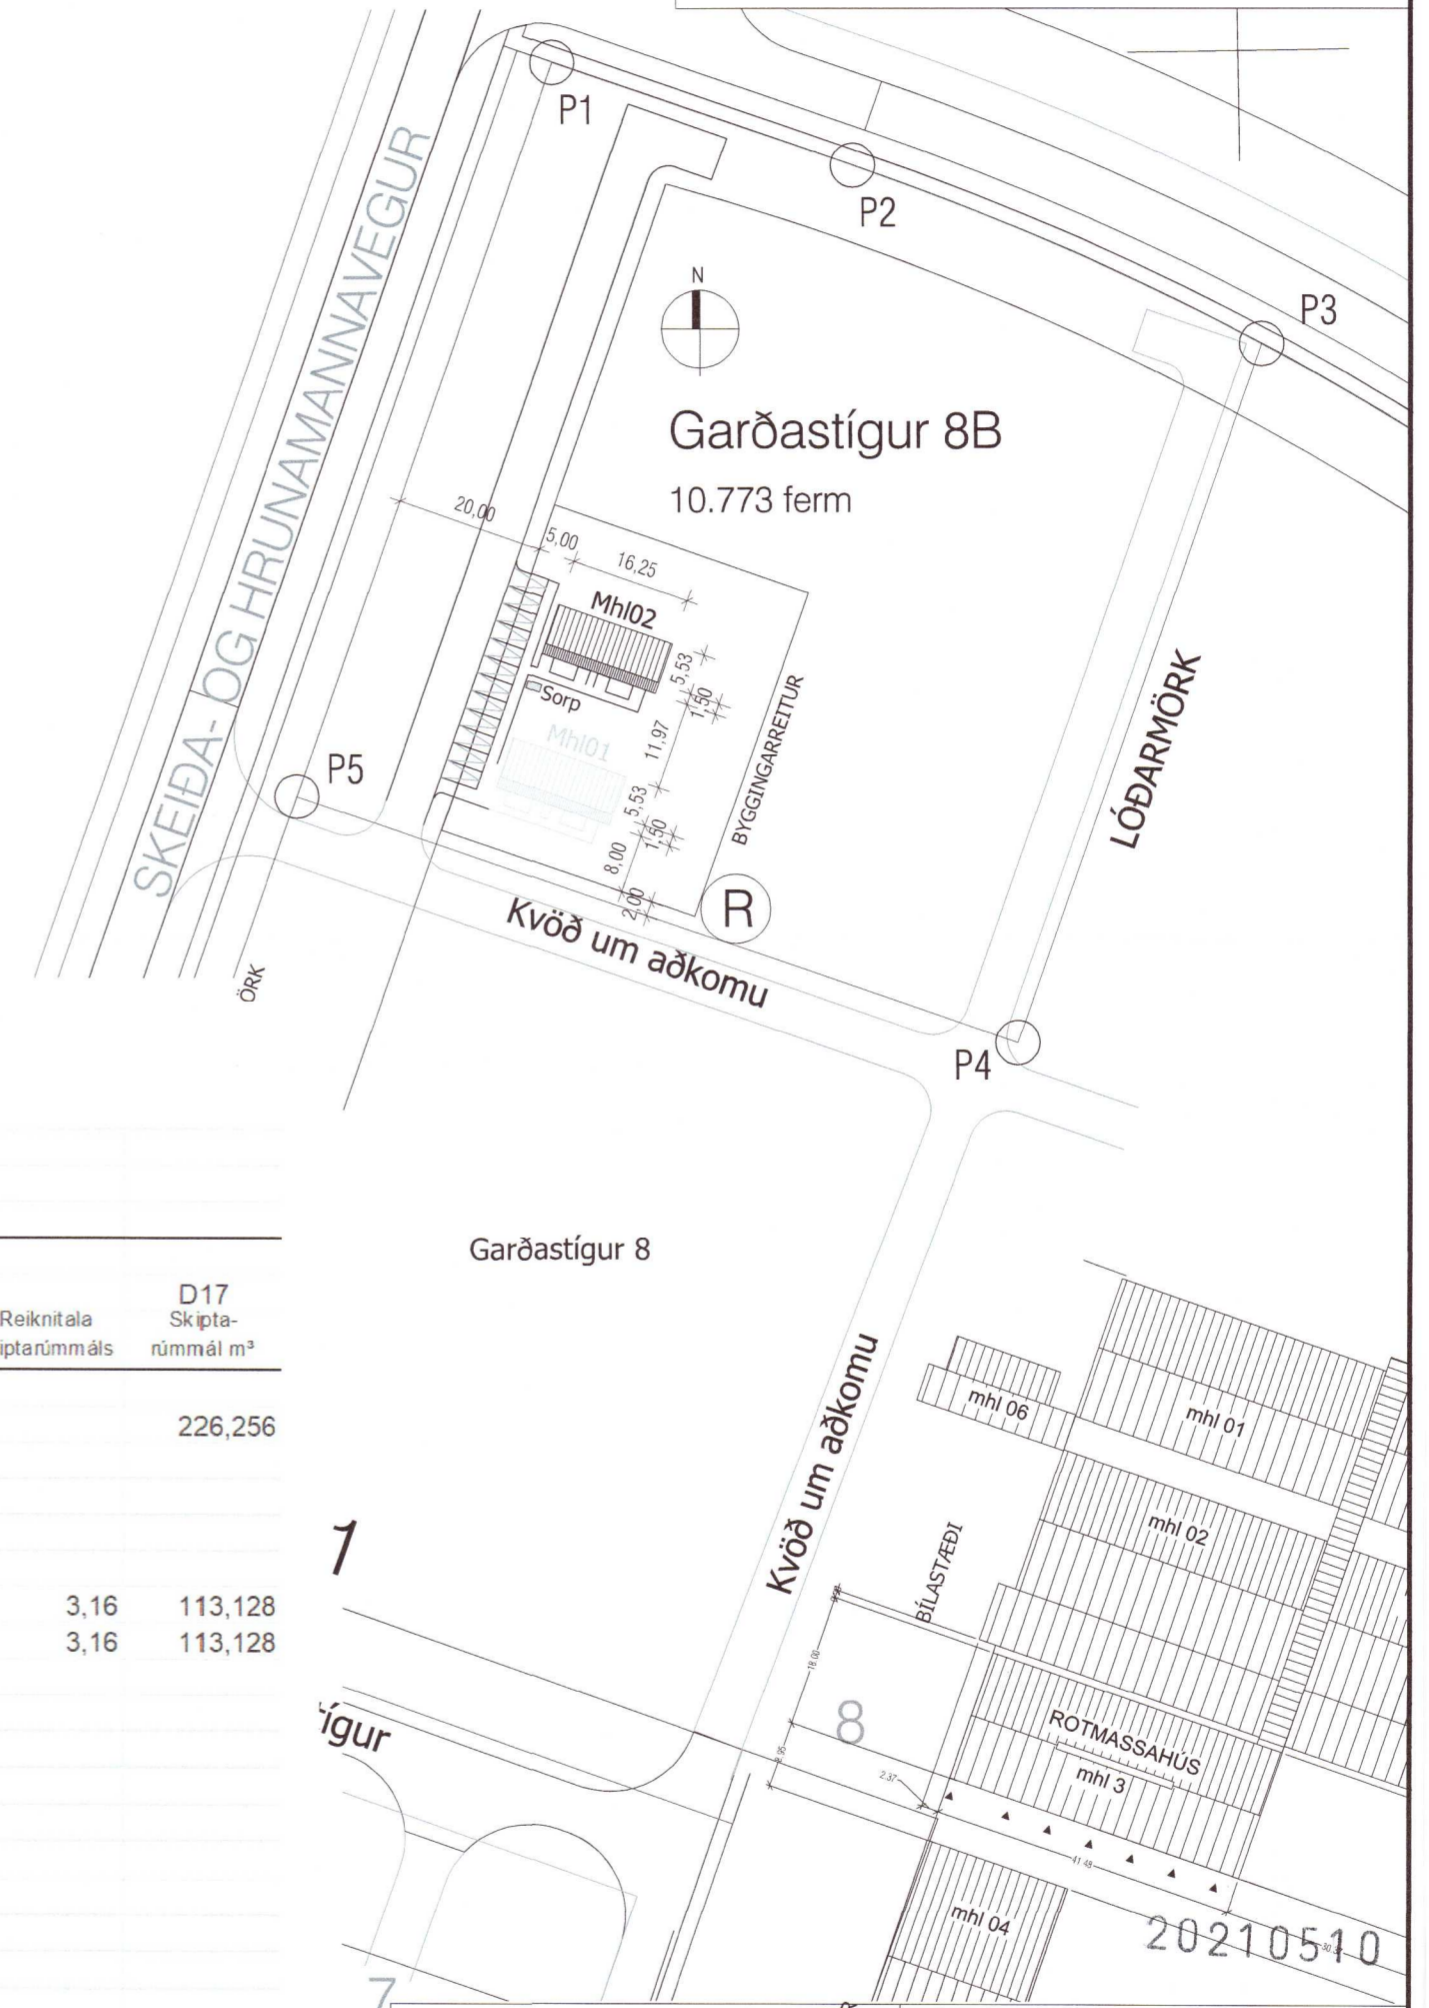

Skráningartafla: Garðastígur 8b Hrunamannahreppi					Skrásetjari: Helgi Kjartansson												
Landnúmer: L227202					Kennitala: 030270-5419												
Matshlutanúmer: 02					Útgáfa: 4.01t Dags.: 13.9.2018												
Uppskipting og lýsing					Stærðir												
D0 Lokun	D1 Rými hæð-roð	D2 Notkun texti	D3 Hólið-flokkun	D4 Eignarhald	D5 Botnflötur m²	D5M Milliflötur m²	D6 Stigar m²	D7 Op m²	D8 Brúttóflötur m²	D9 Brúttóflötur sh < 1,8	D10a Salarhæð min	D10b Salarhæð max	D11 Brúttó rúmmál m³	D12 Nettóflötur m²	D16 Birt flatarmál m²	Reiknitala skiptarúmmáls	D17 Skiptarúmmál m³
Matshluti					86,2	0,0	0,0	0,0	86,2	0,0			289,2	71,6	86,2		226,256
Botn													17,2				
	01	1. hæð			86,2	0,0	0,0	0,0	86,2	0,0			272,0	71,6	86,2		113,128
A	0101	íbúð	N	0101	43,1				43,1		2,83	3,49	136,0	35,8	43,1	3,16	113,128
A	0102	íbúð	N	0102	43,1				43,1		2,83	3,49	136,0	35,8	43,1	3,16	113,128
B	0103	verönd	U	0101	10,0				10,0								
B	0104	verönd	U	0102	10,0				10,0								
Athugasemdir																	
Sameignir sumra																	
Eignarhald																	
Eignarhald	Notkun texti	Birt flatarmál m²	Skiptarúmmál Séreign m³	Séreign og sameign m³													
0101	íbúð	43,1	113,128	113,128													
0102	íbúð	43,1	113,128	113,128													
	Alls	86,2	226,256	226,256													

Helgi Kjartansson Byggingartæknifræðingur
Vesturbún 13 - 845 Flúðir
kt. 030270-5419 - s: 617-5377
netf: helgikjartansson@gmail.com

Verkefni: Garðastígur 8B Flúðum Starfsmannahús 2 Byggingarlýsing, afstöðumynd skráningartafla

Dags.	Teikn. Nr.	Mkv.	Skrá
13.09.2018	A-03B	1:1000	.dwg

Breyting dags eðli breytingar

A	B
04.12.2018	Húsi snúð 180°
11.02.2021	Breytt úr fjórum íbúðum í tvær

Samþykkt