



Umhverfis- og tæknisvið Uppsveitis
Samþykkt
 03. feb. 2021
David Simek
 Byggingarfulltrúi

BK HÖNNUN
 MANNVIRKJAHÖNNUN - BYGGINGAVORUR


HÖNNUNARSTJÓRI - Birgir Káld byggingafræðingur MSc BFI -

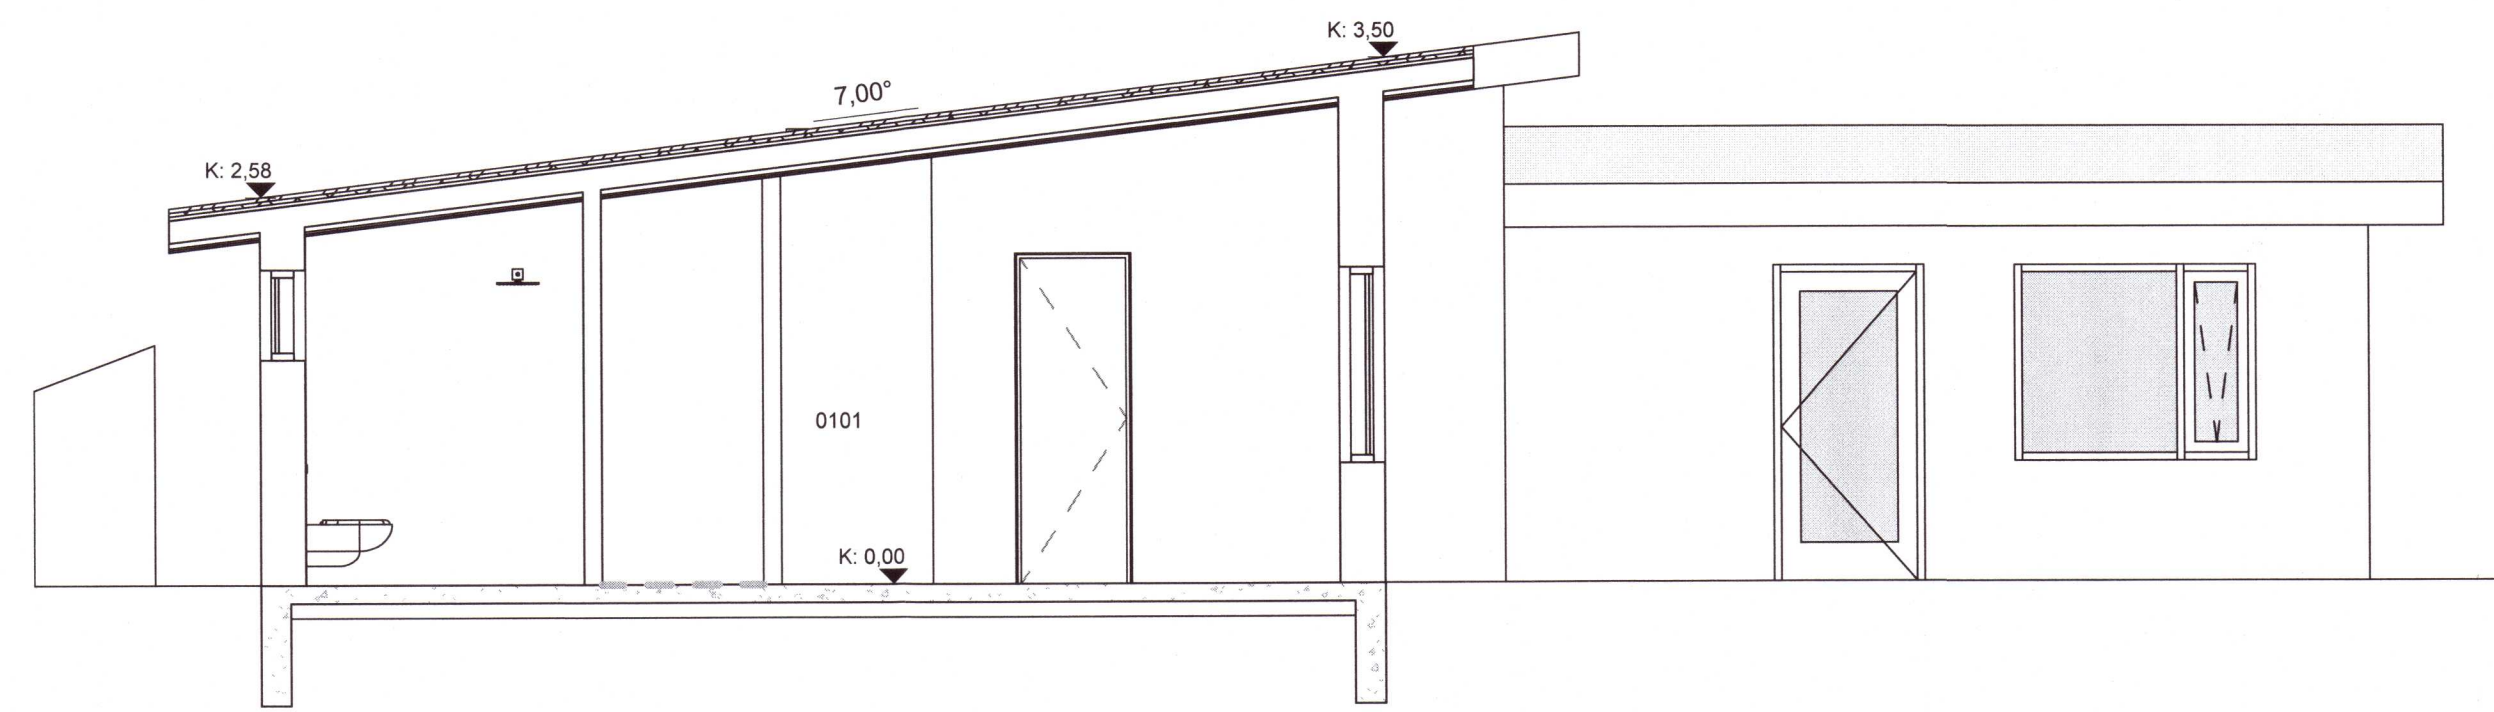

1 VT Snið 1
 1 : 50

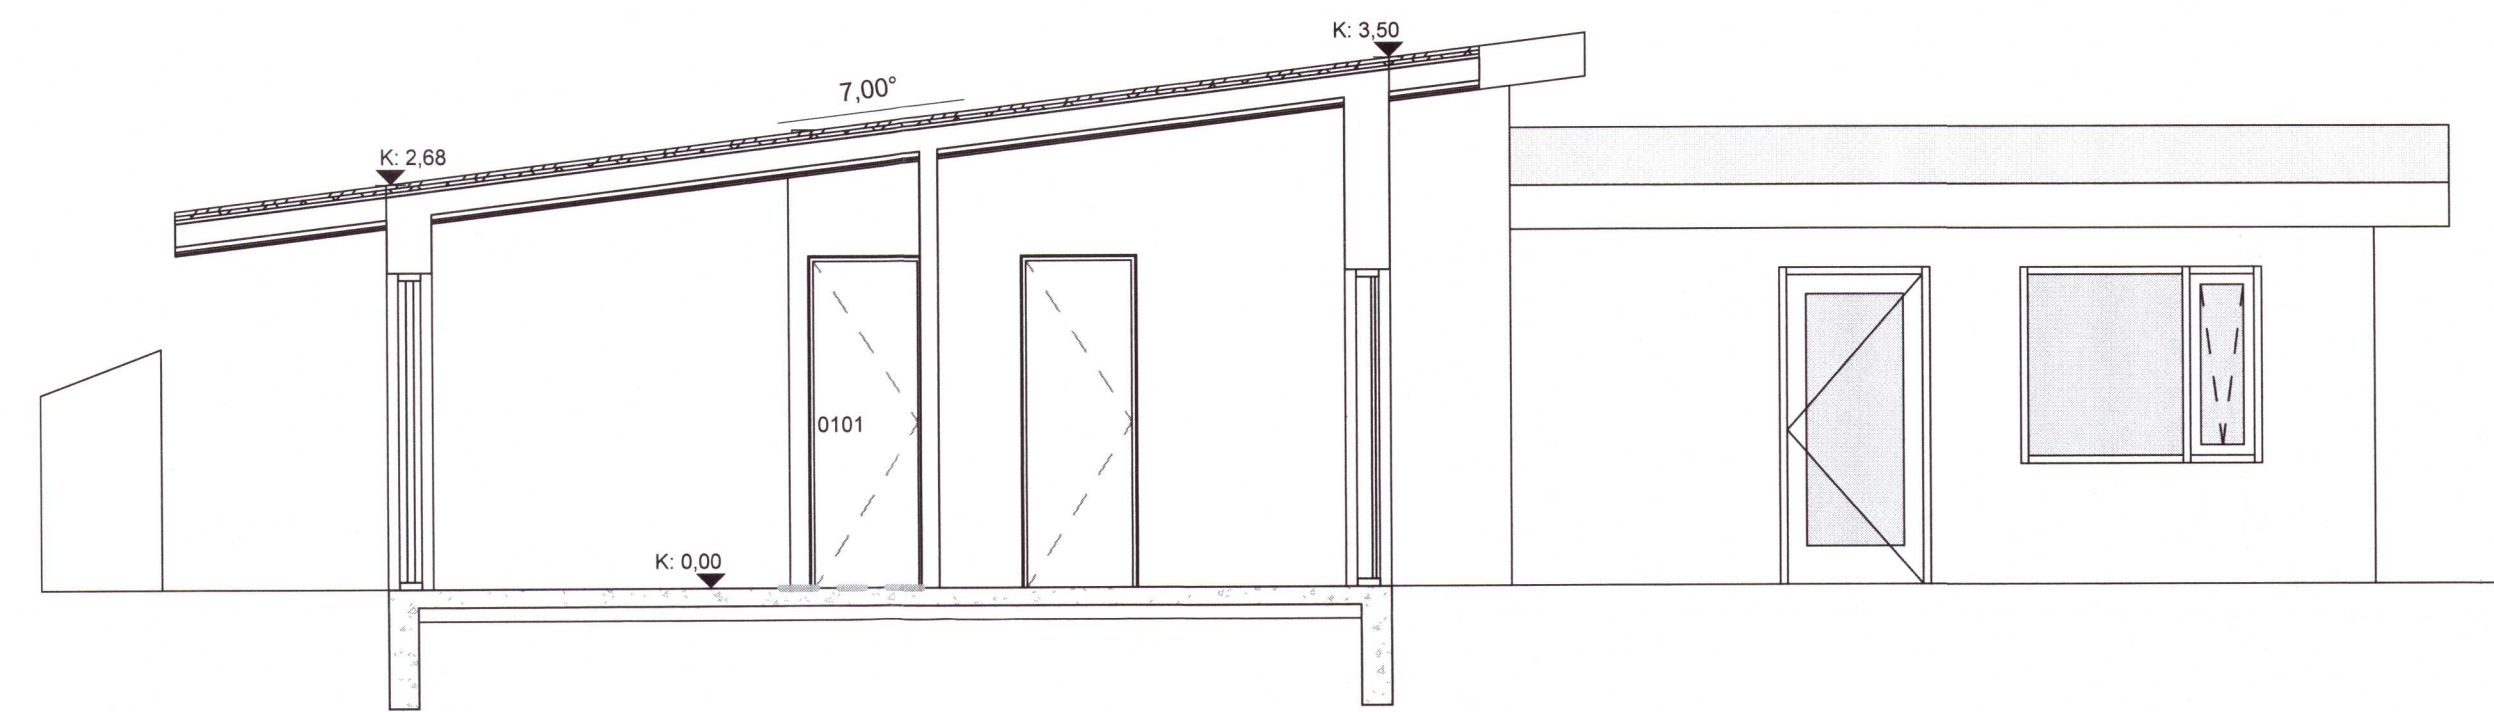

2 VT Snið 2
 1 : 50

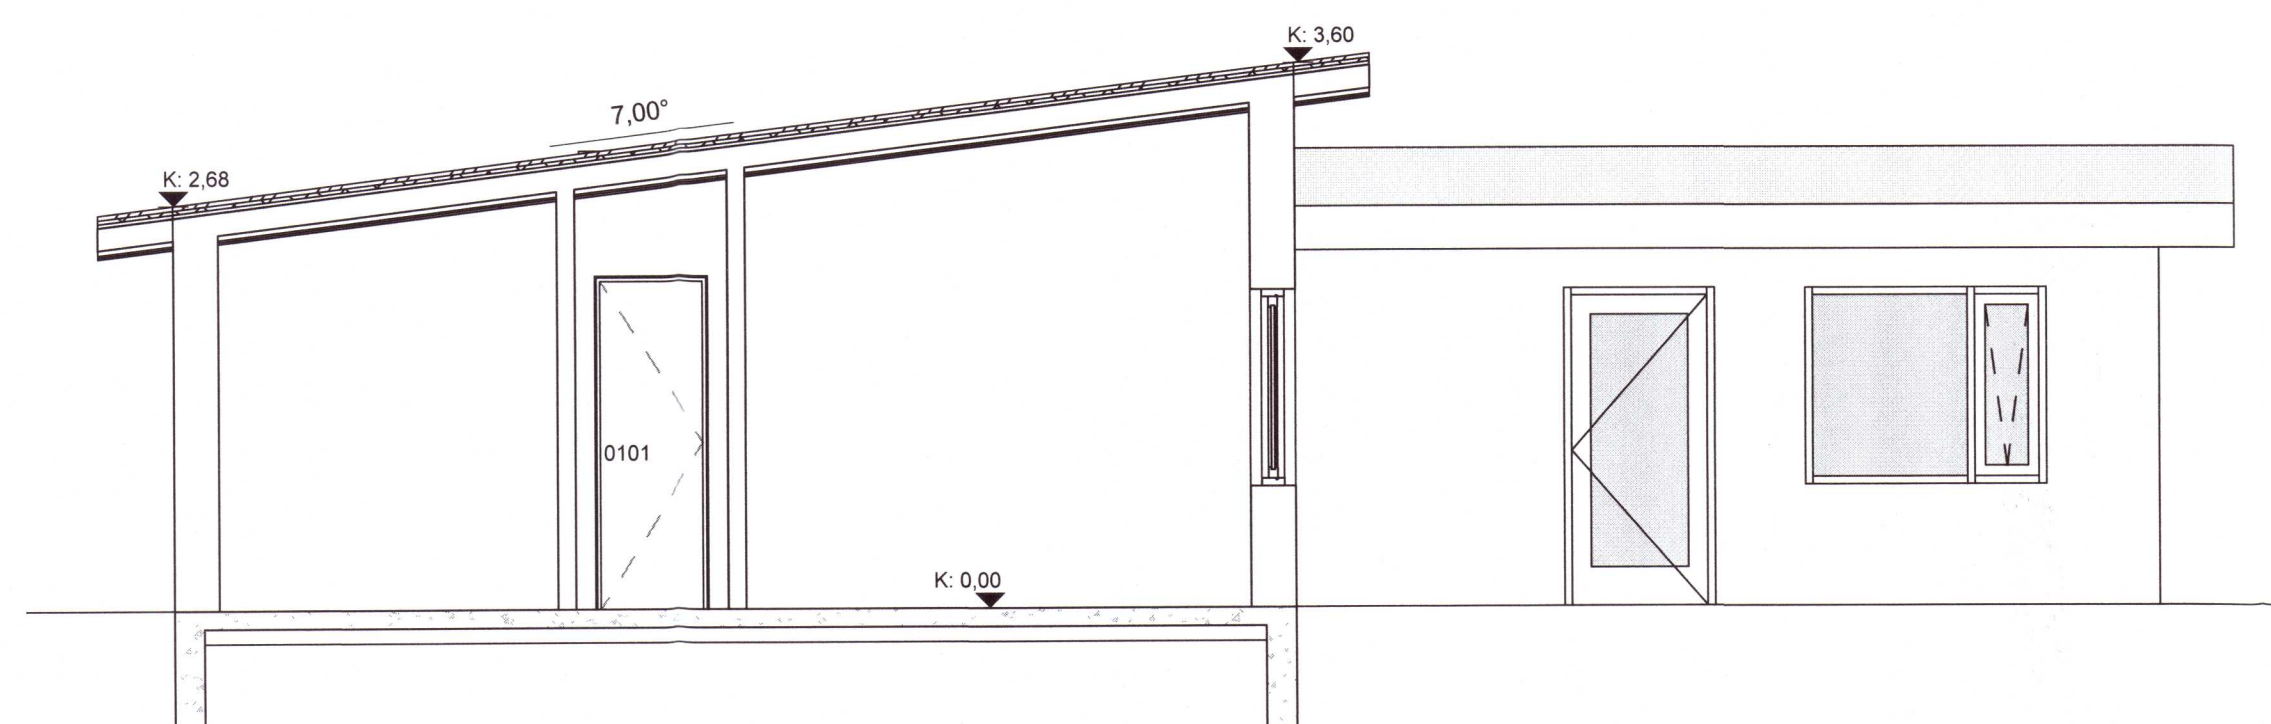

3 VT Snið 3
 1 : 50



ÚT

- | | | | |
|----|---------------|----|---------------------|
| RS | Flóttaleið | BO | Björgunarop |
| RE | Reykskynjari | BR | Brunamótstaða |
| GN | Gólfniðurfall | LR | Loftræst rými |
| NL | Neyðarlýsing | PK | Þakniðurfall |
| SL | Slökkvitæki | HR | Hleðslustöð rafbíla |
| ET | Eldvarmteppi | | |

Sóltún
 Bílskúr

20210513

Landnúmer L212117 Staðgreinir 8721-1-51010020

Snið

Kvarði	1: 50	Dagsetning	15.11.2020
Hanna	BK	Yfirfari	BK
Teikna	BK		

20-14	204
Verknúmer	Teikning númer

BK Hönnun ehf
 Selvegurinn 21, 104 Reykjavík
 3 965 9077
 6026-0350
 bkr@bkhonnun.is
 www.bkhonnun.is



Samþykkt *Brunamótstaða*

Blaðnúmer

Óþrengtan 15.11.2020

15.11.2020 11:04:12