
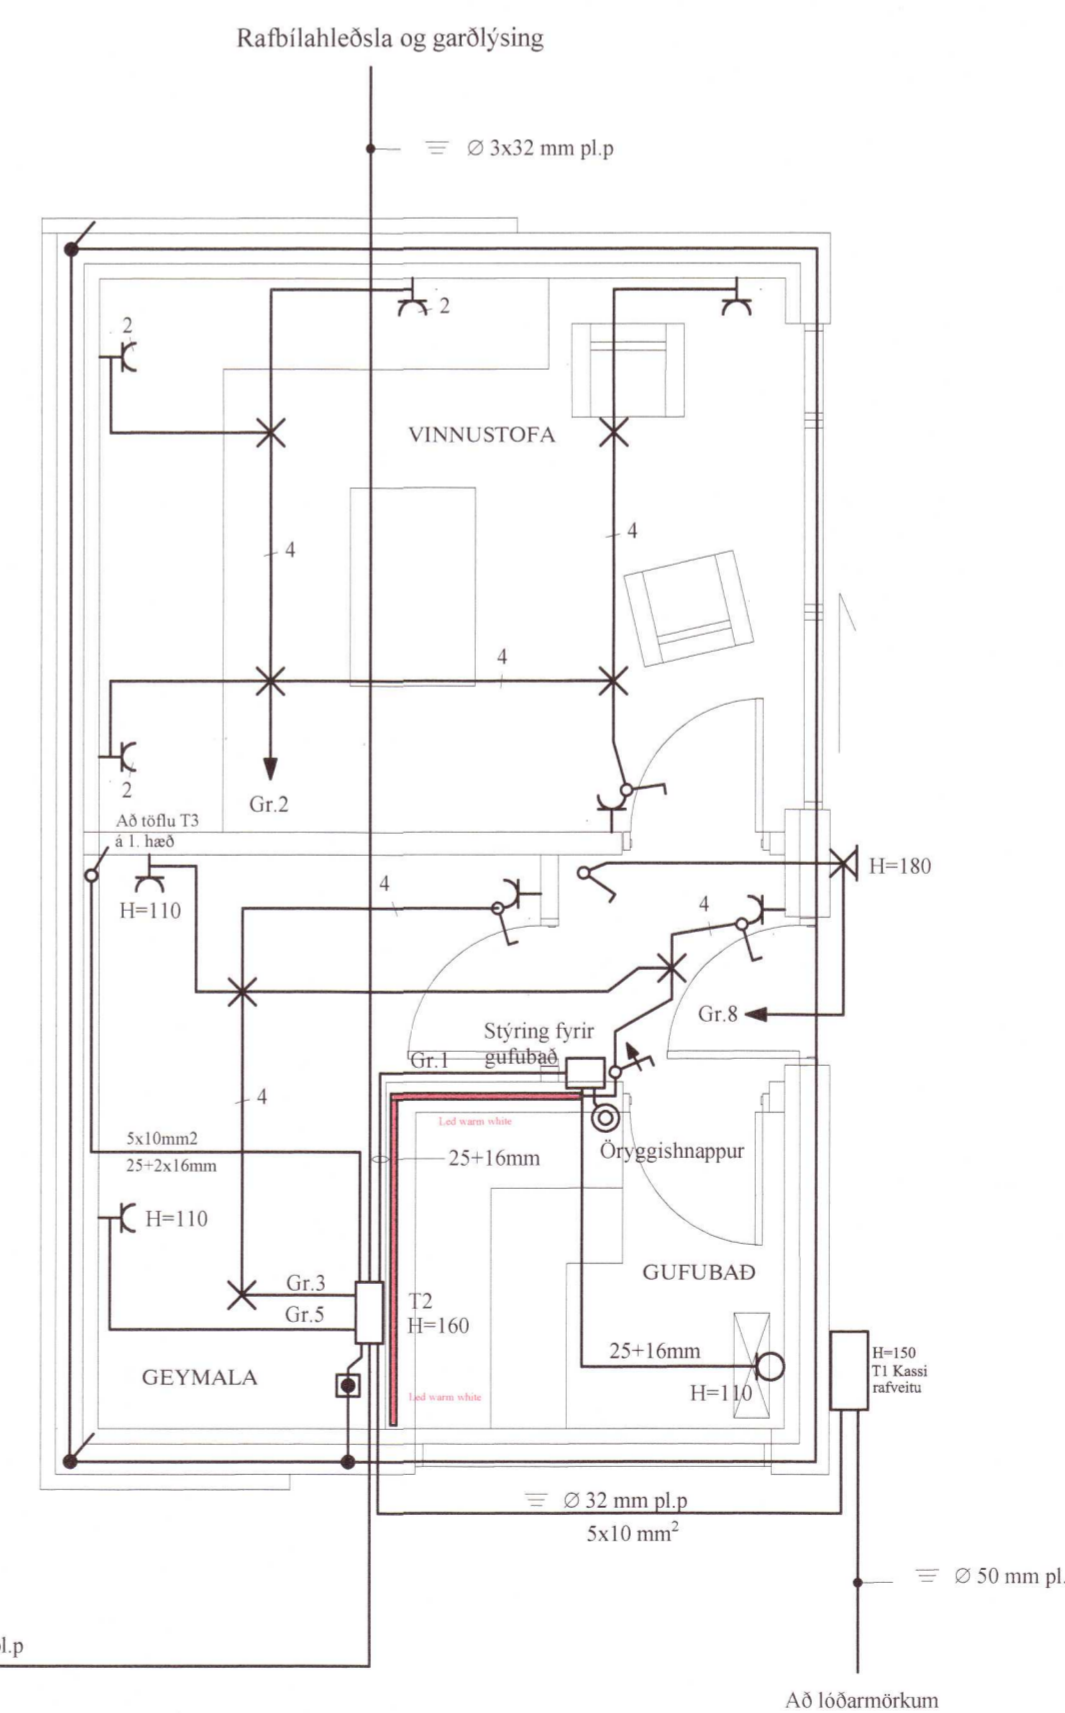


Skýringar á raftáknum

- ✕ = Loftdás
- ✕ = Veggdás
- ⌚ = Rofi
- ⌚ 2 = Tvöfaldur tengili
- ⌚ = Dimmer
- ⌚ = Samrofi
- ⌚ = Krossrofi
- ⊙ = Þrjúrofi
- = Lagn að töflu
- ↗ = Lagn upp
- ↘ = Lagn niður
- ↖ = Lagn upp og niður
- ⊠ = Hnappþverð öryggikerfis
- ⌚ = Router/ethernet (Cat-5)
- ⌚ = DS = Dyrasími
- ⊠ = Handboði
- ⌚ = Reykskjarni
- ⌚ = Reykskjarni með sirenu og blákljóði
- ⌚ = Bjalla
- ⊠ = Dyrasími óstöð
- ⌚ = Segullæsing
- ⌚ = Þjöfaskjarni
- ⊠ = Spennir fyrir 12v halogen

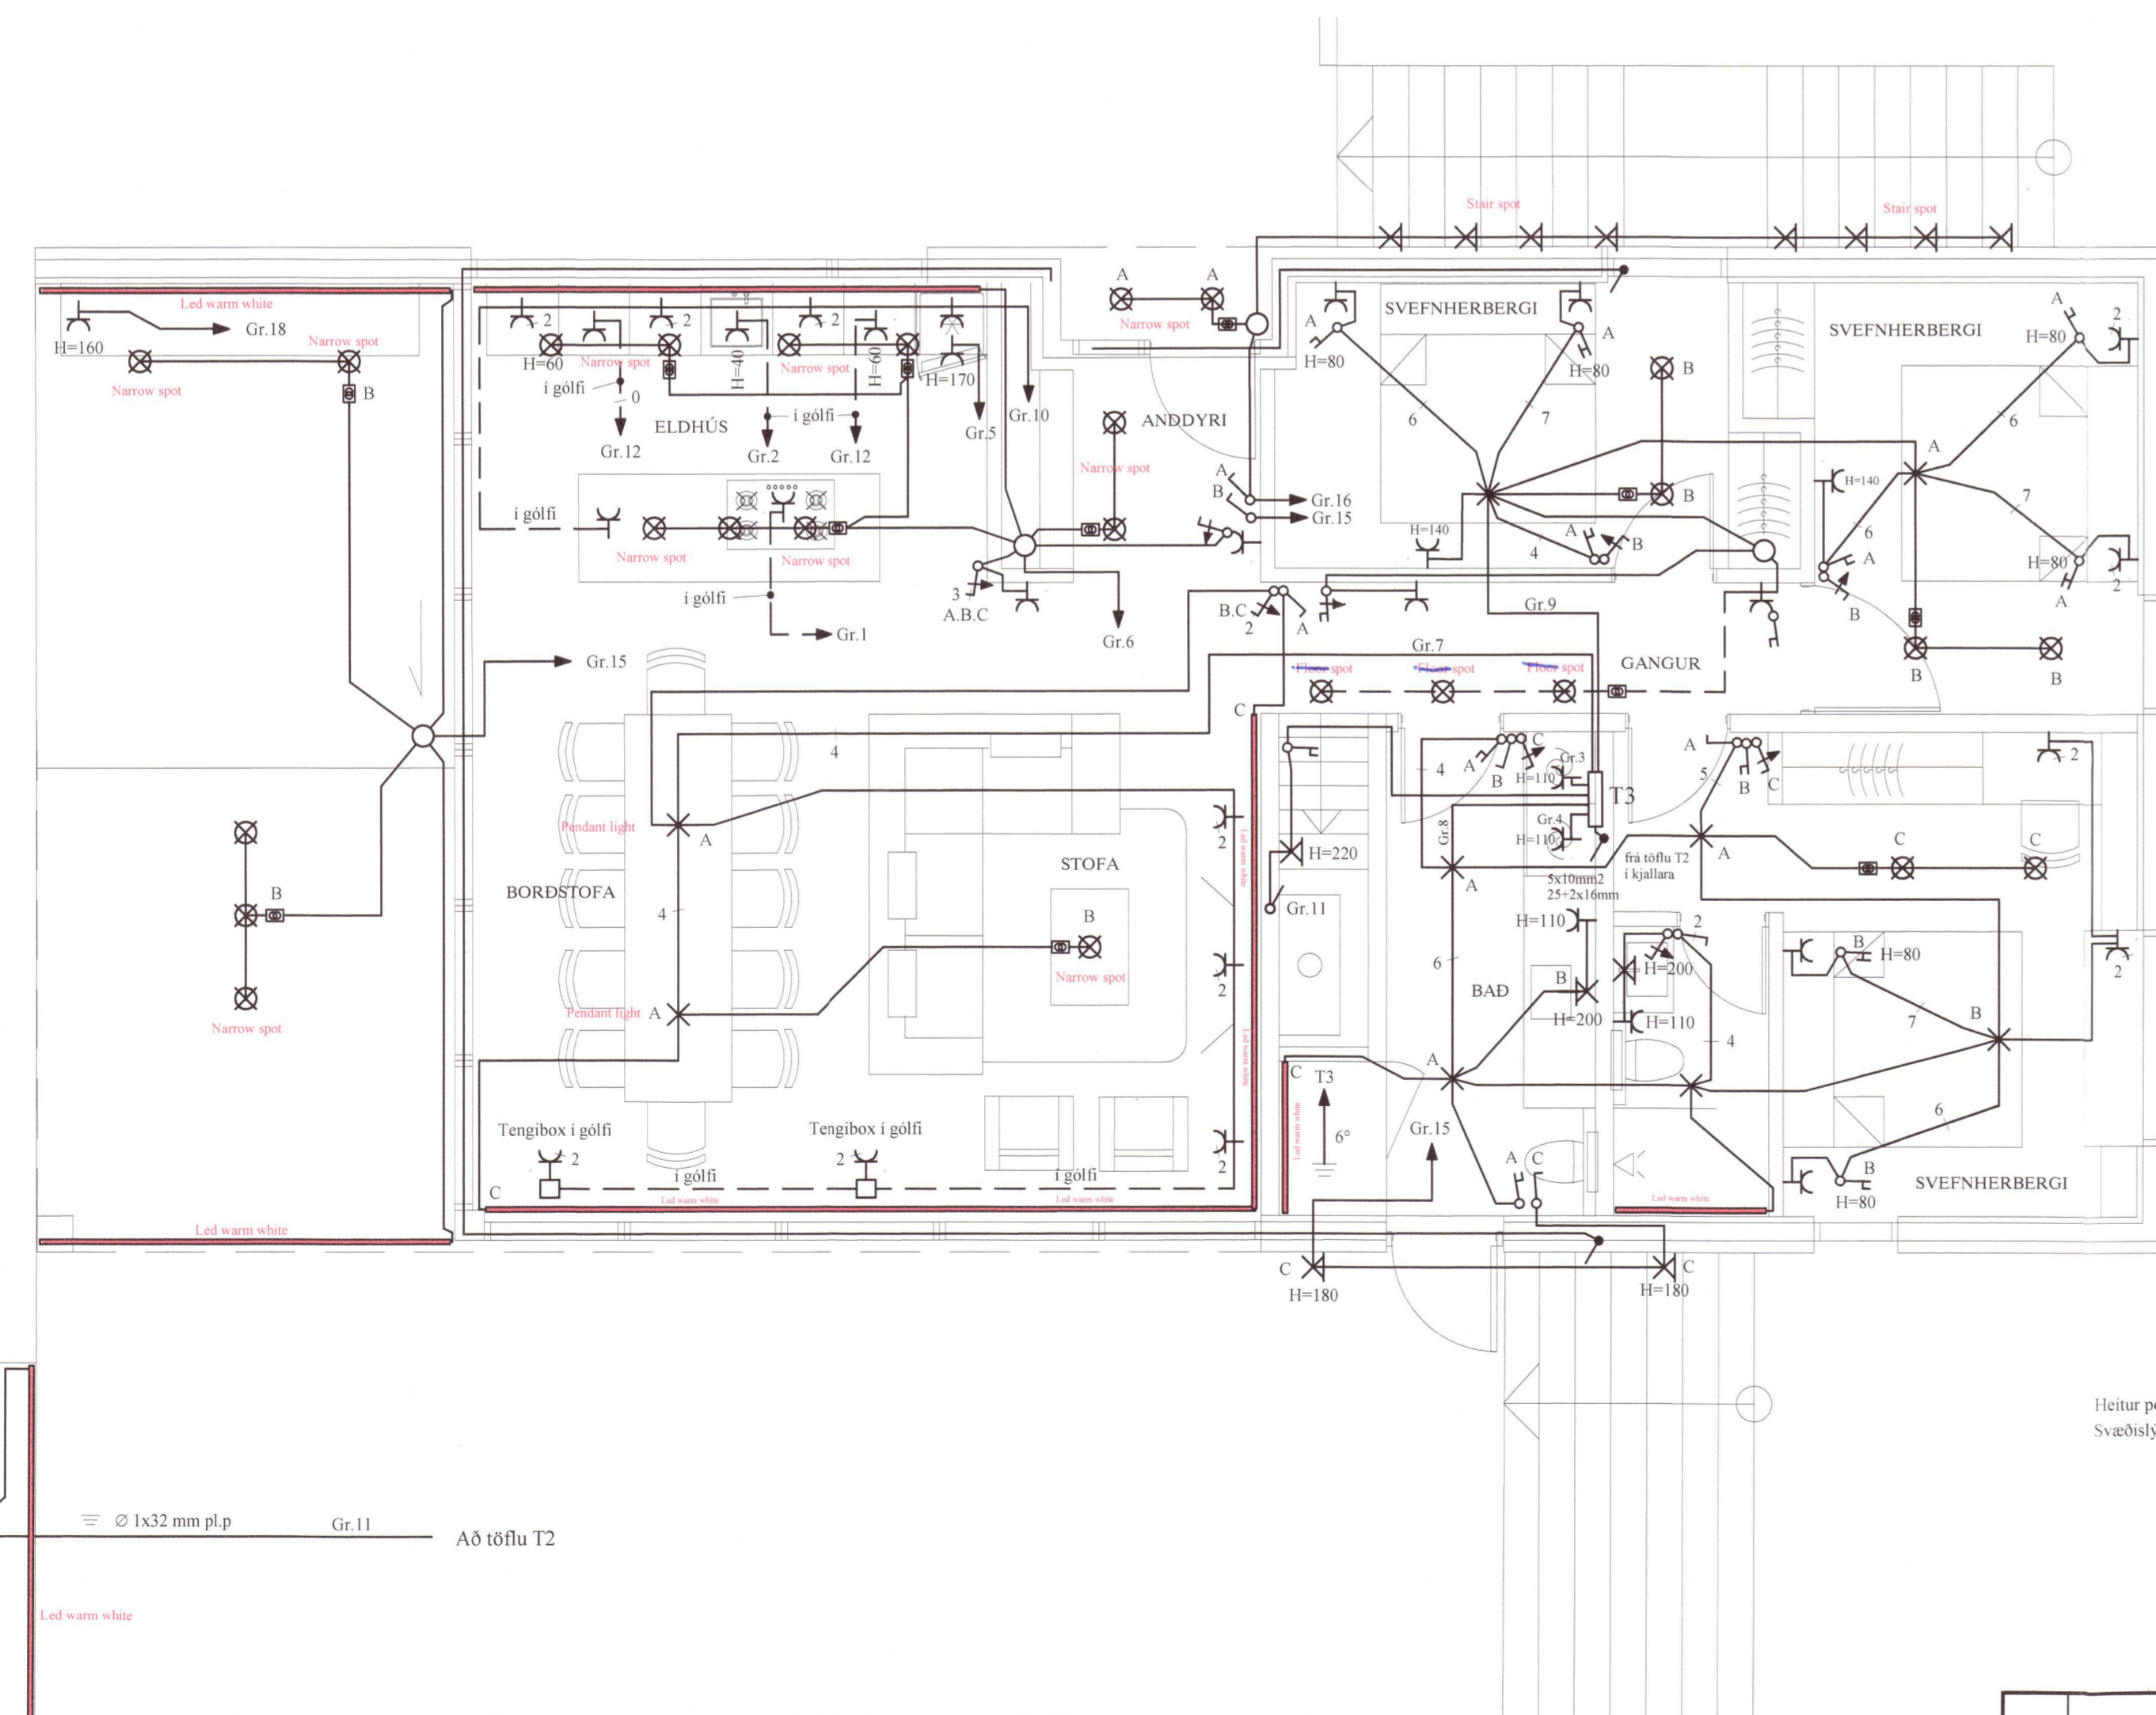

BRUNAPÉTTINGAR

Þar sem lagnir fara í gegnum gól á milli brunakólfa skal þetta með sérstökum brunapéttingum á viðurkomandi hátt. Þéttingar sem notað verða skulu notað í samræmi við leiðbeiningar framleiðenda eða seljenda efnaða og vera viðurkomandi af Mannvirkjastofnun. Verkið skal unnið af vönum fagnmönnum sem hafa hlotið viðurkenningu frá MVS.

Um eigið efitilt eigenda og forráðamanna með brunavörnum í húsinu gildir reglugerð nr. 200/1994. Efitilt skal vera í samræmi við ákvæði í 4. kafla í NFPA-850, 4.3.1 Greinagerð um brunavarnar aðaluppdráttu samkvæmt lið a.

ALMENNAR SKÝRINGAR

Stuðst er við leiðbeiningar Mannvirkjastofnunar 4.5.3.-7.2.4. Raf- og fjarskiptalagnir. Hönnunarforsendur eru að lágmarki skv. nýjustu útgáfu af ÍST 150 og TS151. Inntakspjúr raf- og fjarskiptalagna eru lagðar að lóðarmörkum. Heimtaug verður 3x50A. Öll mál eru í cm. Tí spennuöflunir skal jafnvald í grunni vandlega bundin saman þannig að hún myndi leiðandi samband. Þar sem lagnir fara á milli brunakólfa skal þetta með þar til gerðum brunapéttingum. Þar sem lagnir fara í gegnum gólf, loft og vegg skal einnig ganga fagnmál frá brunapéttingum raflagna. (sjá ISO6834)

SKÝRINGAR

LAGNIR ERU HULDAR 16mm PLASTÞÍPUR OG TAUGAR 3x1,5. TAUGAR FYRIR 16A TENGLA SÉU 3x2,5. HÆD Á ROFUM SÉ 105 sm. TENGLAR VIÐ ROFA SÉU Í SÓMU HÆD OG ROFAR. HÆD Á TENGLUM SÉ 20sm. HÆD Á VEGGLJÓSUM YFIR VÖSKUM SÉ 200sm. MÁLSTRAUMUR ROFA SÉ 10A, EN TENGLA 16A. SIÓNVARP, TÖLVUTENGING DS = DYRASÍMI H=130sm
 ⌚ REYKSKYJNARI jóniskur
 ⌚ REYKSKYJNARI optiskur
 ⌚ HREYFISKYJNARI ÞJÓFAVARNAKERFIS H=VLOFT
 ⊠ = HITANEMAR F. GÓLFHITA H=150sm

Jón Stefán Einarsson
 Aritun aðalhönnuðar

Jón Stefán Einarsson kt. 270976-3609

20210527

STANGARBRAUT 3		GRÍMSNES- OG GRAFNINGSHREPPI		RAFLÖGN		MKV. 1:50	
A		21-01-15		HEIMTAUGAR- OG FULLNABARTEIKNING		TEIKN.NR. 2	
ÚTG.		DAGS		TEIKN. HANNAÐ		SÍÐASTA TSNR.	
A		21-01-15		HEIMTAUGAR- OG FULLNABARTEIKNING		TEIKN. 2 AF 3	
ÚTG.		DAGS		TEIKN. HANNAÐ		GÍFYMLUNNR. 20-023	
A		21-01-15		HEIMTAUGAR- OG FULLNABARTEIKNING		ÚTG. A	
A		21-01-15		HEIMTAUGAR- OG FULLNABARTEIKNING		ÚTG. A	

STANGARBRAUT 3
 GRÍMSNES- OG GRAFNINGSHREPPI
 RAFLÖGN
TERA s/f
 RAUFMAGNSVERKFRÆÐISTOFA
 TRAUSTRÍ SVEINBÖRNSON RAUFMAGNSDÖNFR. SÍMI 8982523