


*S. Þ. Þ.*  
 Undirskrift hönnuðarsjóra:

**SKÝRINGAR:**


- MÁLSETNINGAR SKAL SAMRÆMA VID MÁLSETNINGAR Á ADALUPPRÁTTUM.
- KÓTAR Á LÖGNUM ER Í RENNSLISBOTNI OG ERU GEFNIR UPP Í METRUM.
- MÁLSETNINGAR Á LÖGNUM ERU Í MM.
- SETJA SKAL STOKKA A.M.K. 200X200 MM Í SÖKKUL FYRIR FRÆRENNSLISLAGNIR. NEDRI BRÚN Á STOKK SKAL VERA 3-4 CM FYRIR NEDAN UPPGEFNI KÓTA Á LÖGN SEM FER Í GEGNUM SÖKKUL. STOKKUR FYRIR INNTÖK SKAL VERA A.M.K. 400X500MM
- UNDIR ÖLLUM LÖGNUM SKAL VERA A.M.K. 250MM VEL ÞJAPPAD SANDLAG.
- HEIMILT ER AD ENDURSKODA DRENLAGNIR, Þ.E. EF ADSTÆÐUR SÉU ÞANNIG AD EKKI SÉ SÉRSTÖK ÞÖRF Á ÞEIM.

**HELSTU TÁKN:**



- GK GÖLFKÓTI
- GN GÖLFNIDURFALL MED VATNSLÁS
- GNG GÖLFNIDURFALL MED GEGNUMSTREYMI
- GNL GÖLFNIDURFALL MED EINSTREYMI
- ÞN ÞAKNIDURFALL
- EV ELDHÚSVASKUR
- SV SKOLVASKUR
- UV UPPÞVOTTAVÉL
- ÞV ÞVOTTAVÉL
- HL HANDLAUG
- BK BADKAR
- ST STURTA
- VS VATNSSALERNI
- GH GÖLFSTÚTUR FYRIR BAKRENNSLI HITAV.
- S HÆÐ Á RENNSLISBOTNI SKOLPLAGNAR
- R HÆÐ Á RENNSLISBOTNI REGNVATNSLAGNAR
- BK HÆÐ Á BRUNNBOTNI

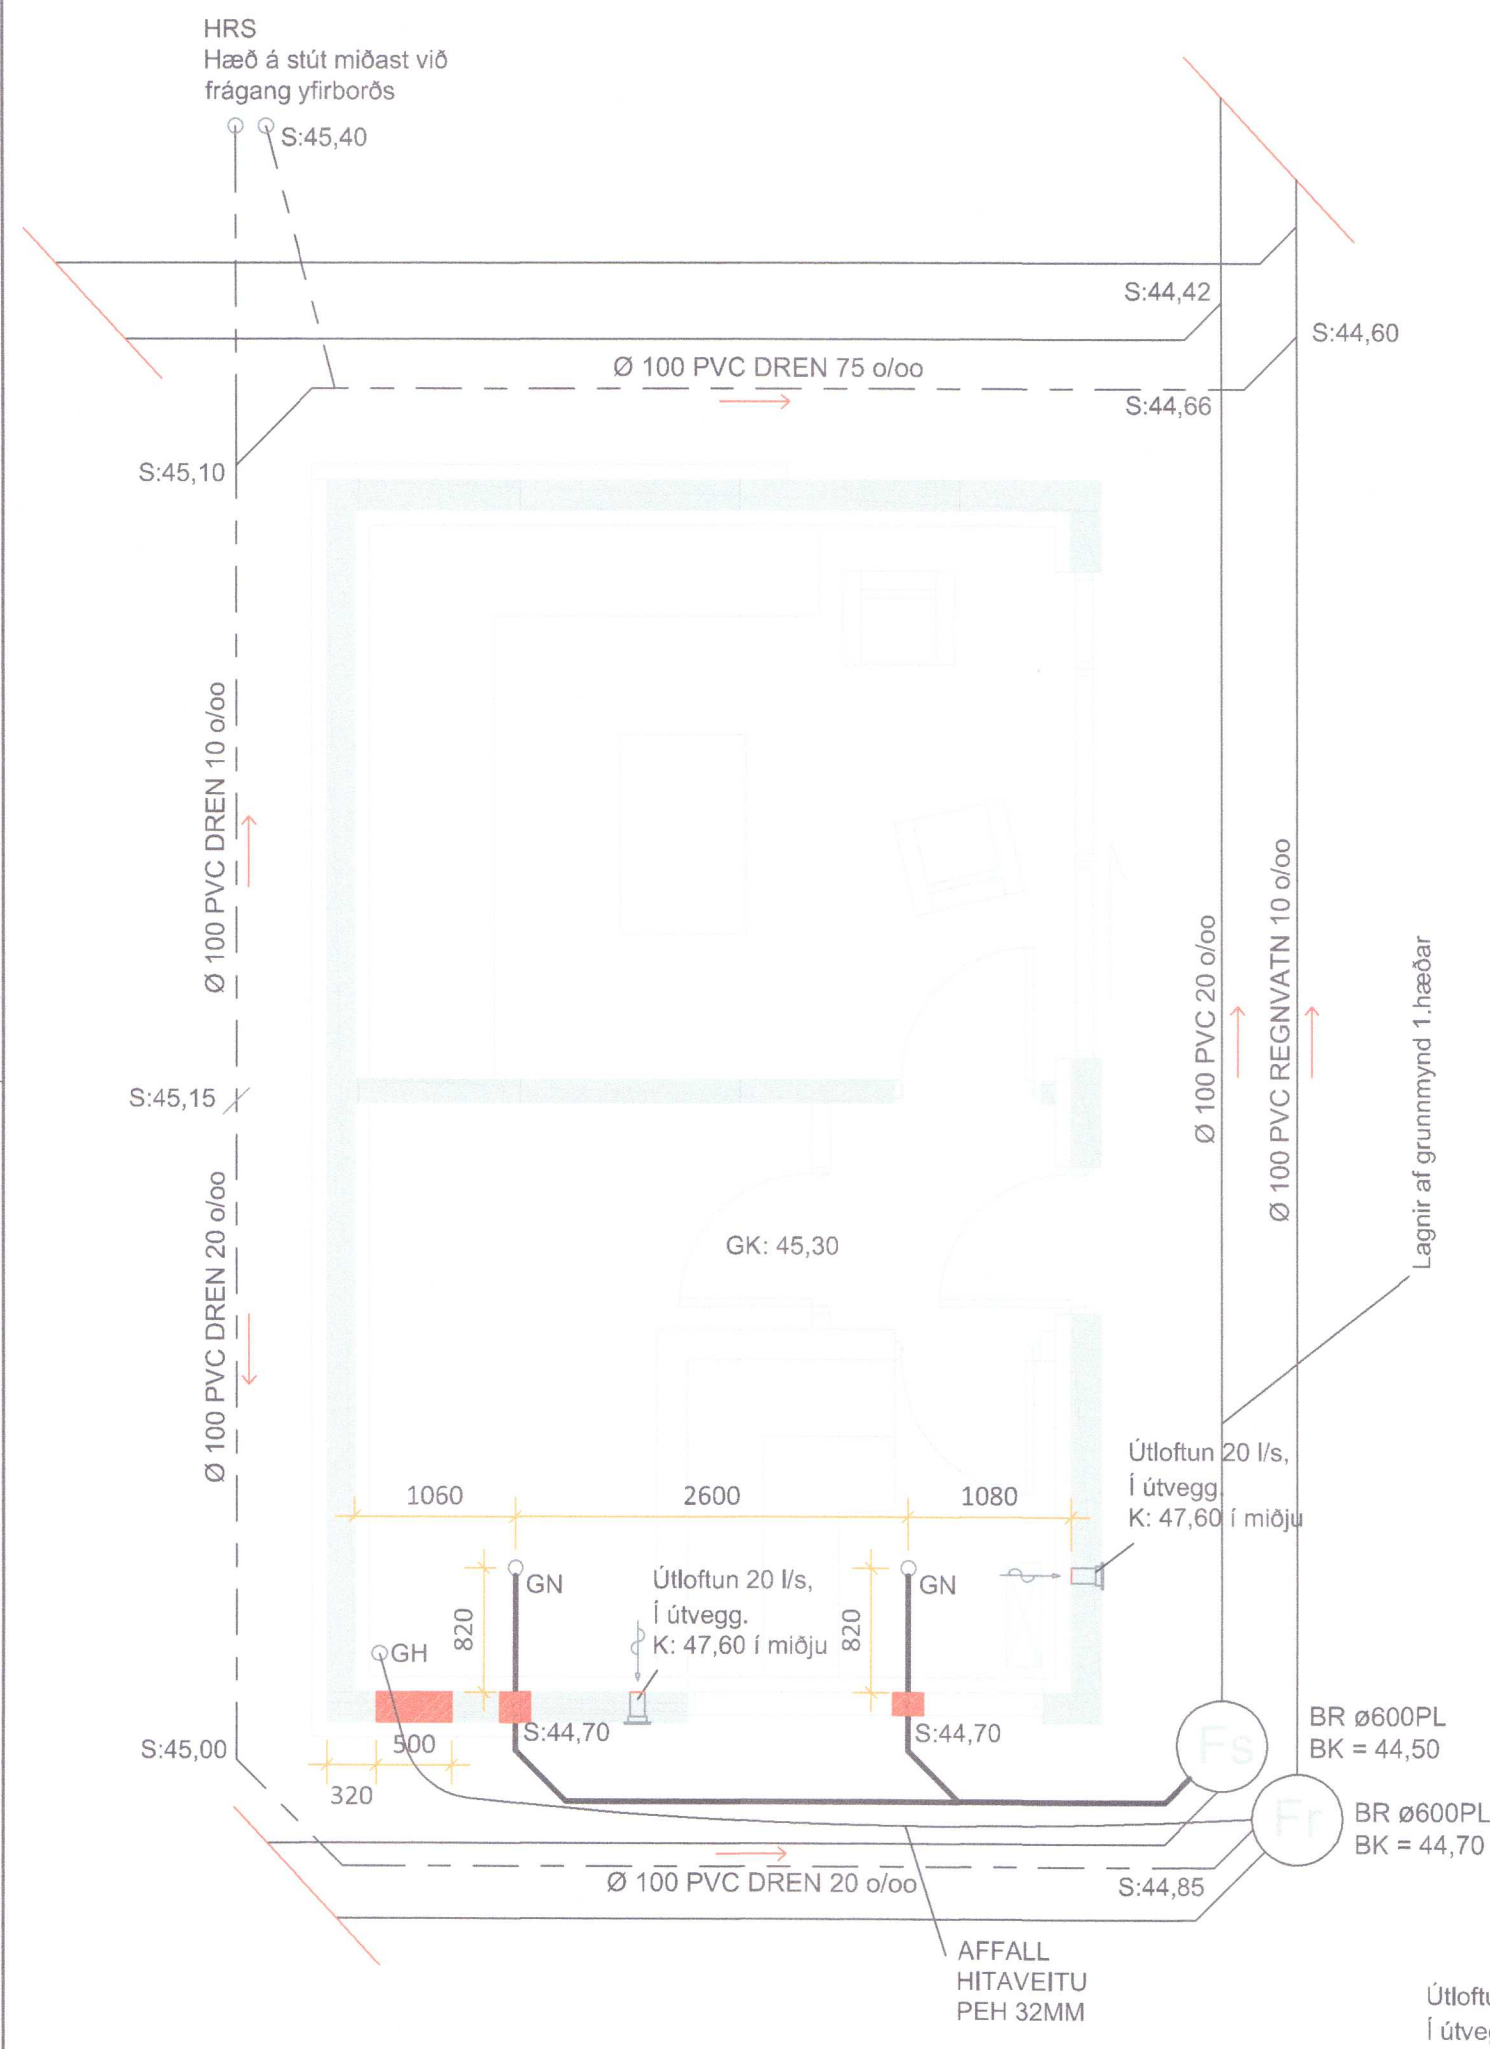

Grunnmynd kjallari  
 Mkv. 1:100

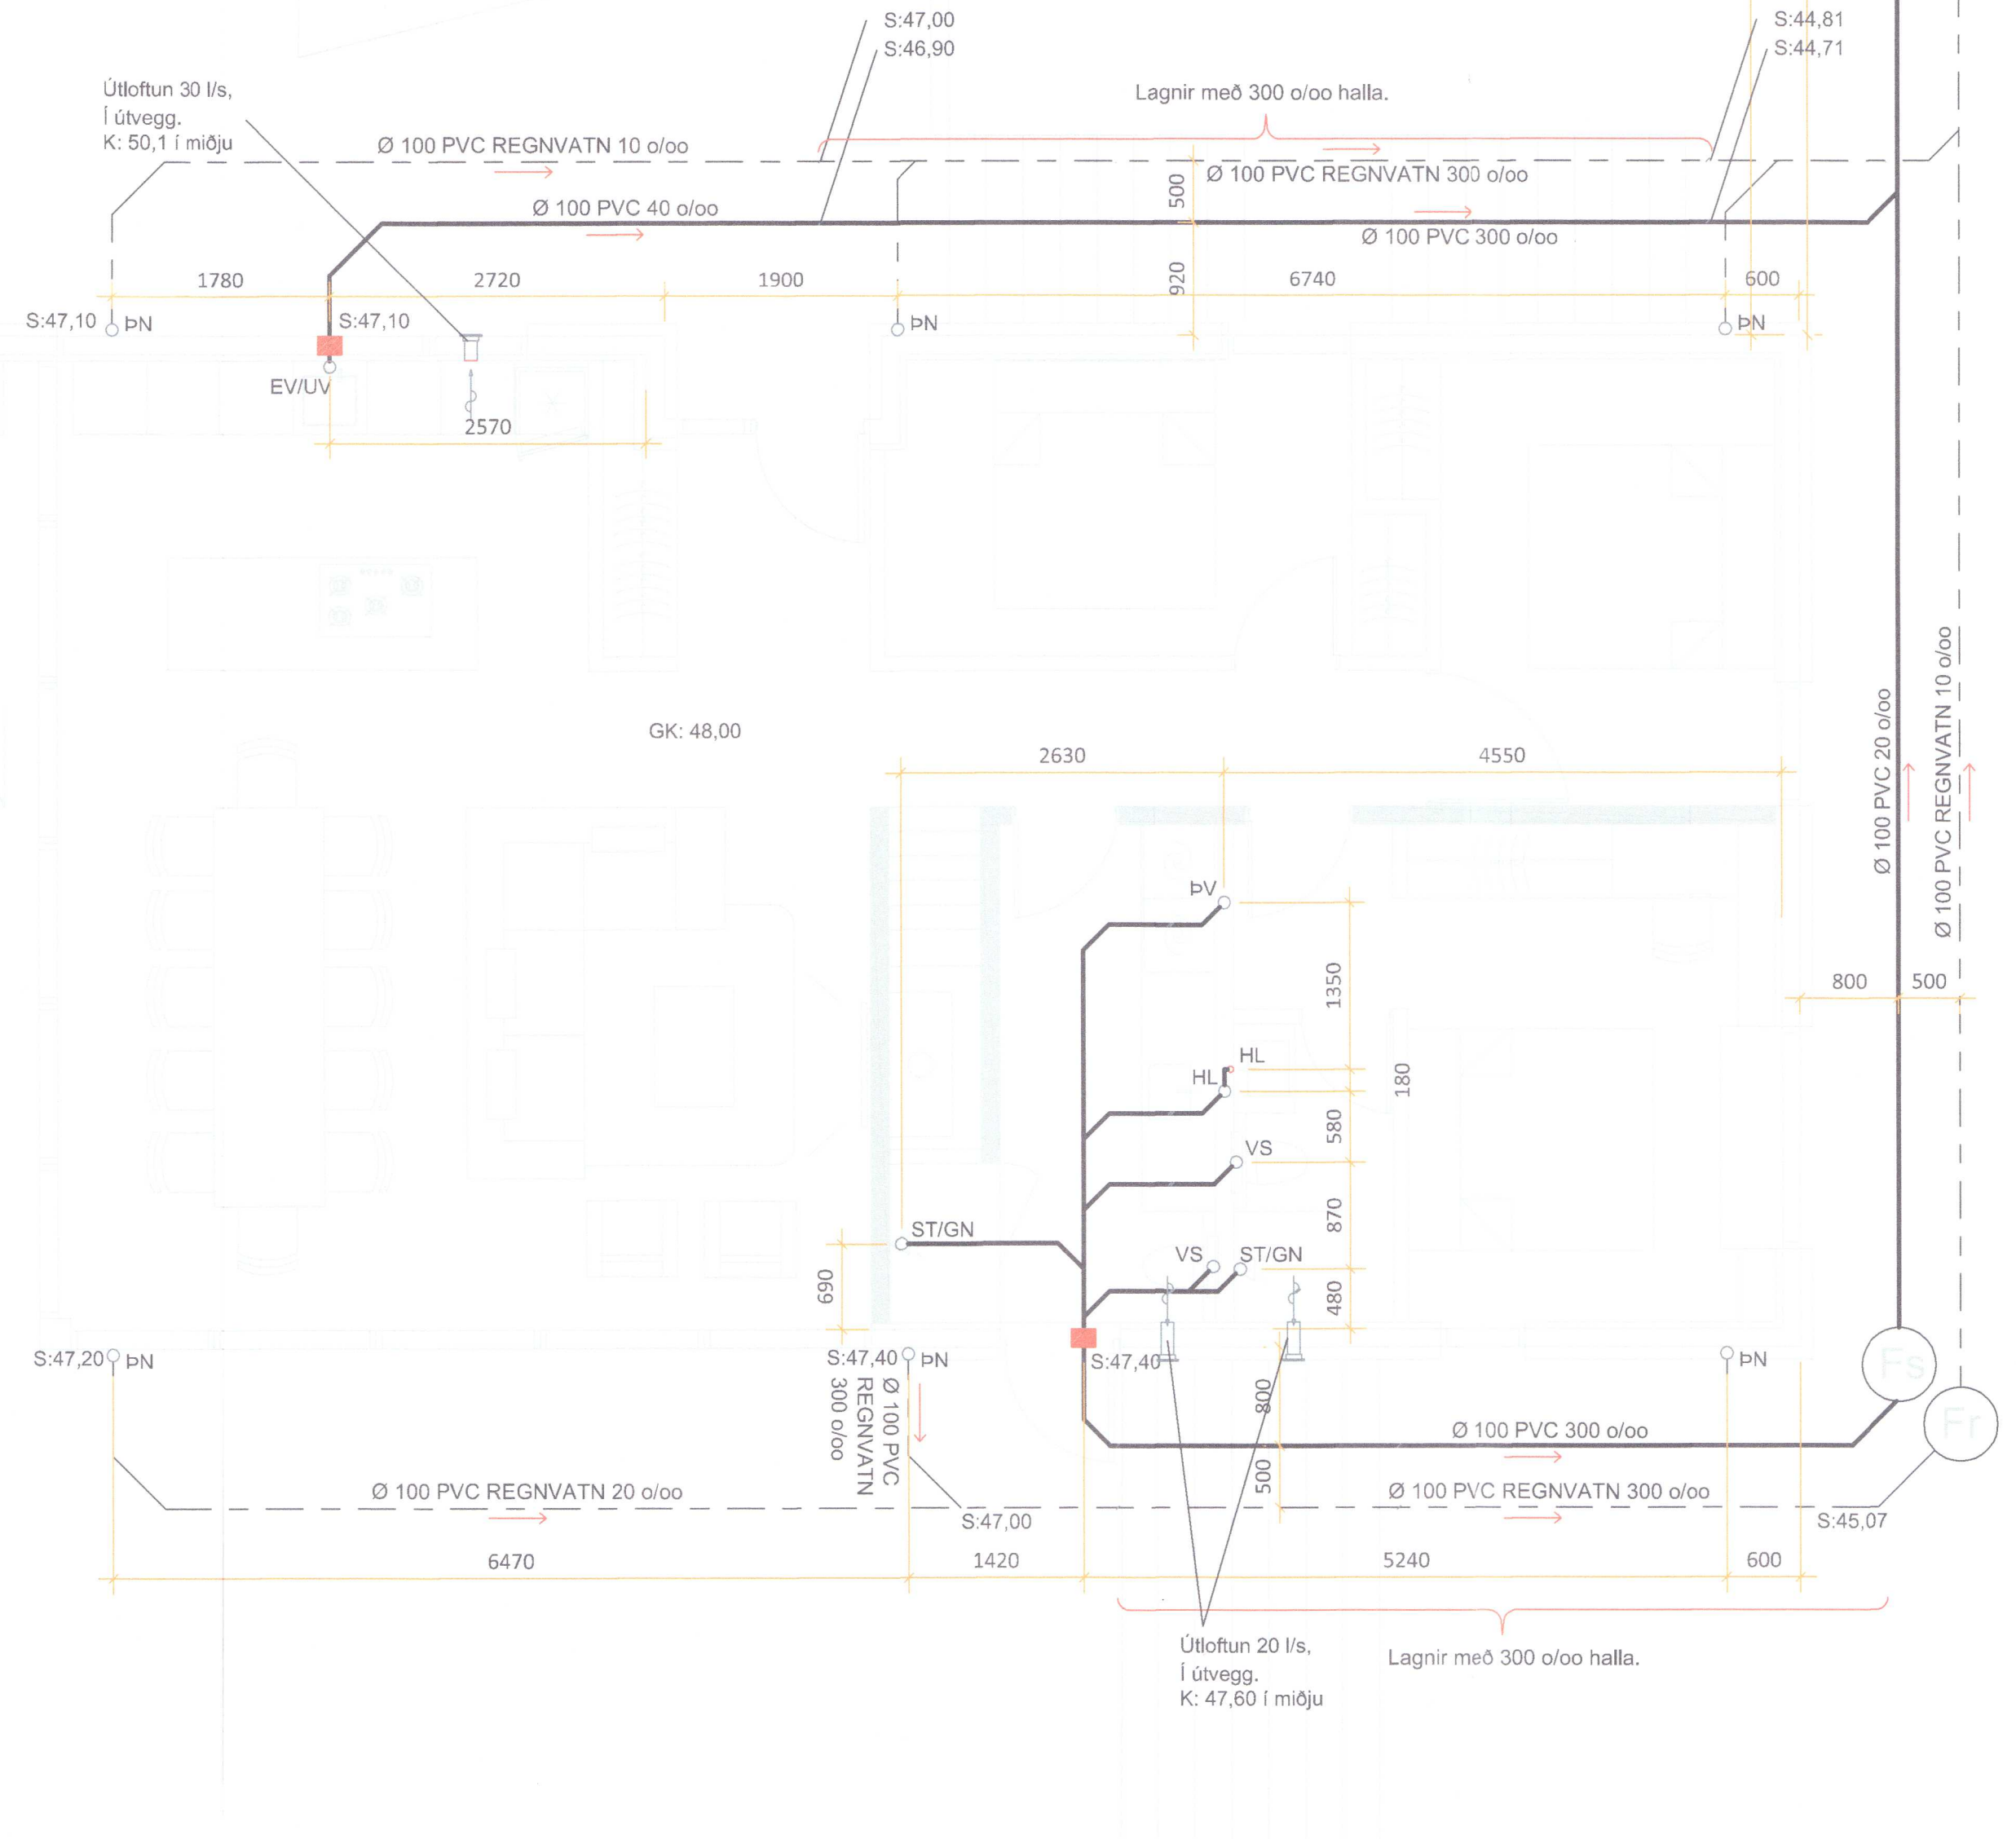

Grunnmynd 1.hæð  
 Mkv. 1:100

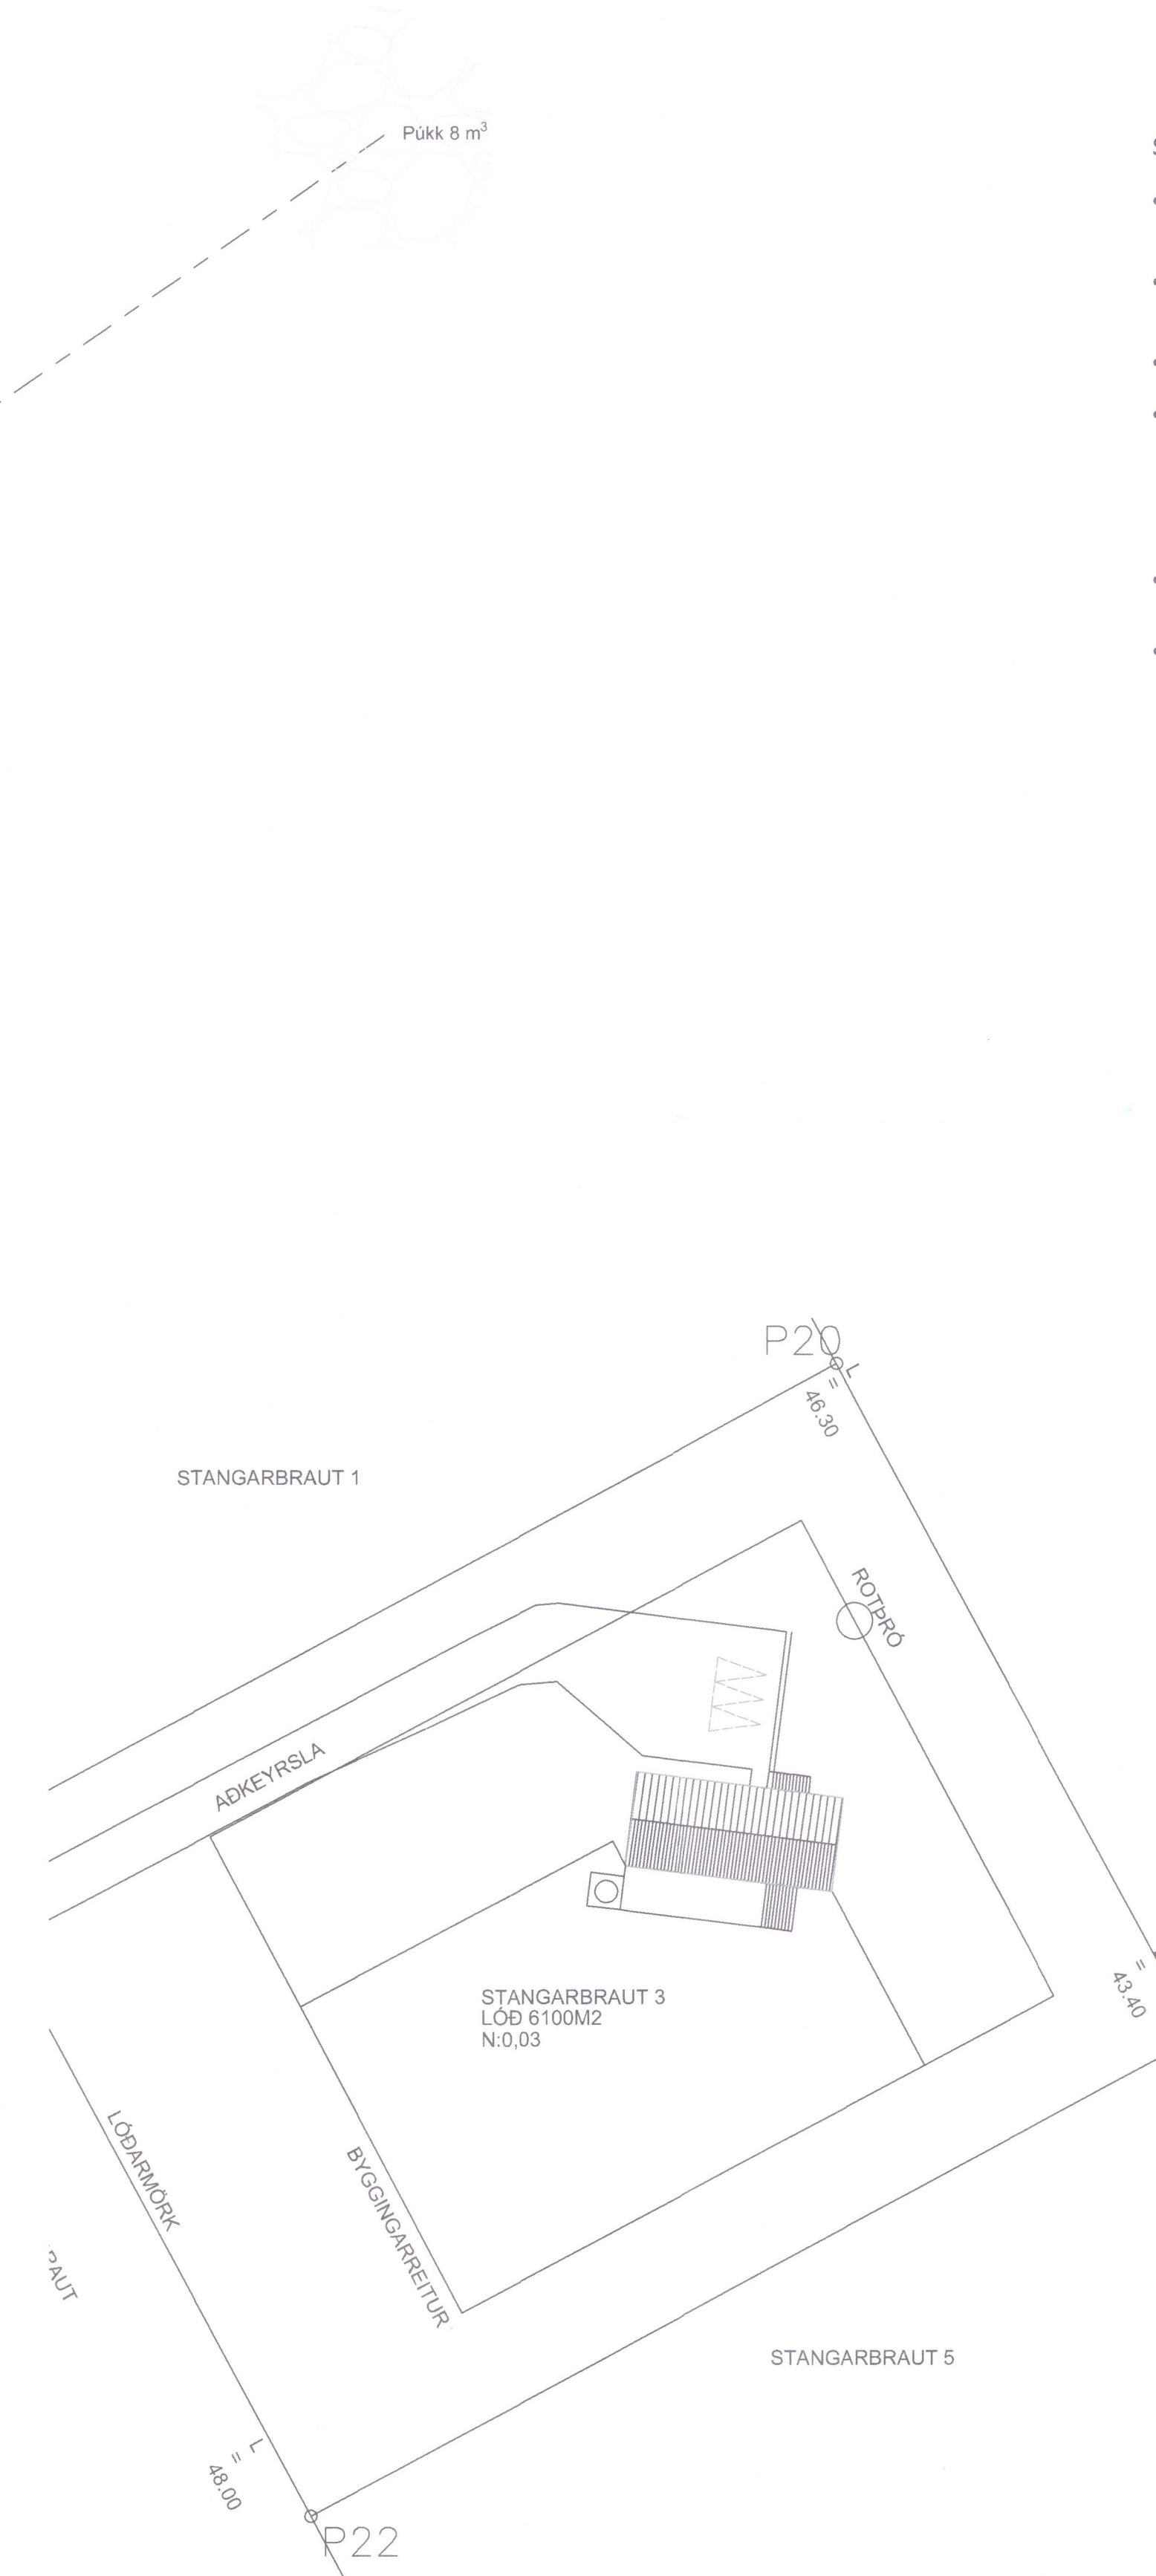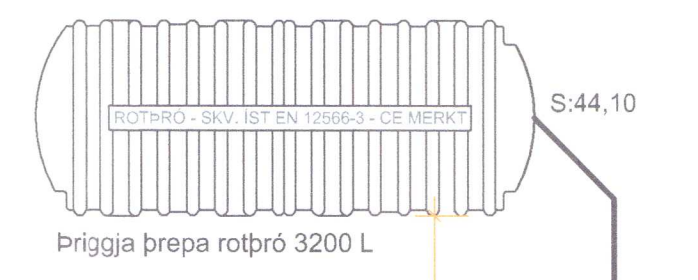

Afstöðumynd  
 Mkv. 1:500

5		
4		
3		
2	Loftræslu bætt við í eldhúsi, wc og saunu.	14.12.20
Útgáfa:		Dags:
<b>Sumarhús</b>		
Stangarbraut 3, Grímsnes og grafningshreppur		
<b>Pípulagnir</b>	Hannað: GSS	
Frærennslis og loftræslagnir	Mkv: 1:50	
	Stærð: A1	
	Dags: 28.10.2020	
Undirskrift hönnuðar:		
<i>Guðni Sigurhjört Sigurðsson</i>		
Kt. 230582-4479		
<b>RISS</b>		
VERKFRÆDISTOFA		
Hafnarhaga 90, 230 Reykjavík / 421-3550 / www.riss.is		
HÖNNUNARÁBYRÐIR SÉR ALLAN RETT A TÆNNISUM - ÞÚGJÓÐUN ER HÁÐ BRIFLEGGU SAMTAKI		
Teikning nr:	P101	
Útgáfa nr:	2	

20210530