



SNIÐ Í SITURLÖGN
MKV.2

FRÁGANGUR Á ROTÞRÓ
MKV.2

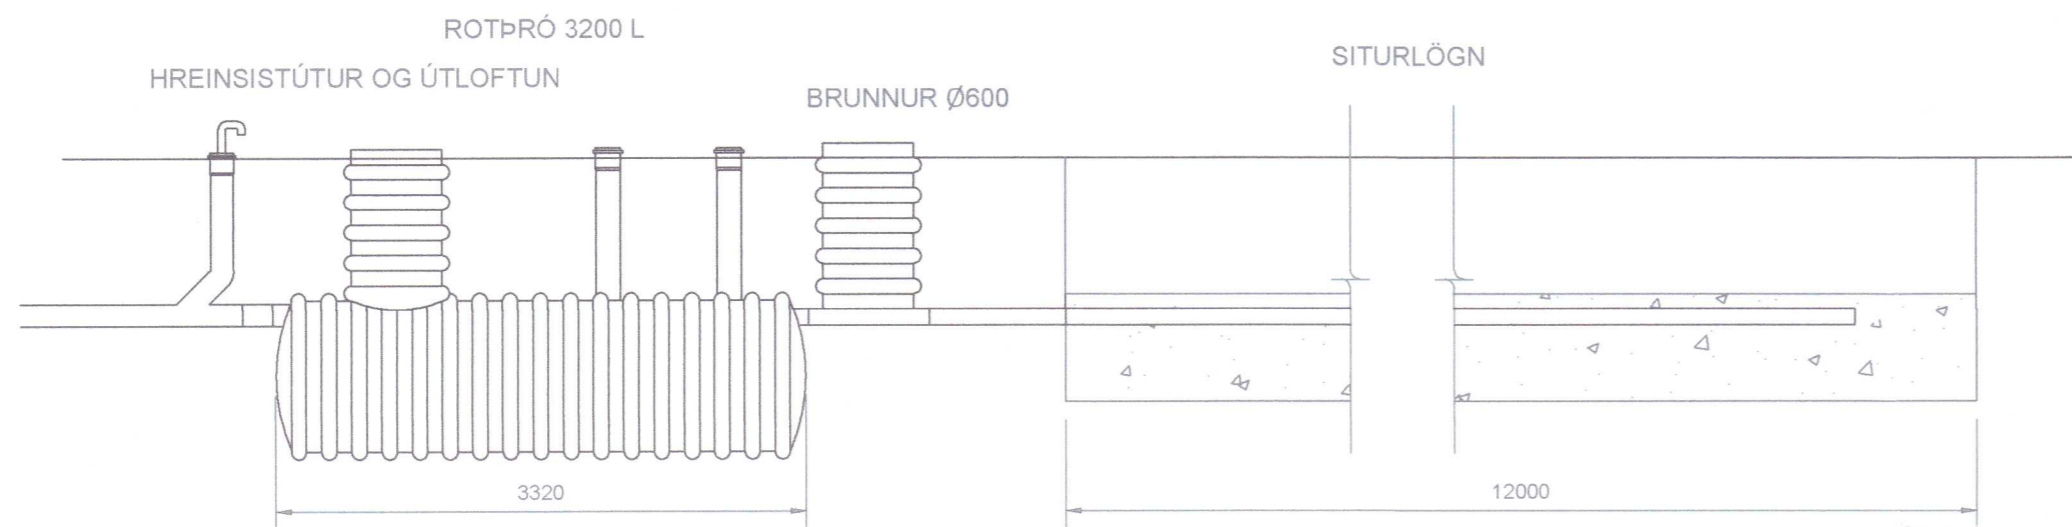


LANGSNIÐ Í ROTÞRÓ OG SITURLÖGN
MKV.2

SÉRBORUÐ PVC RÖR 100mm. 2 STK. 10mm
GÖT MED 25mm MILLIBILI, C/C 300

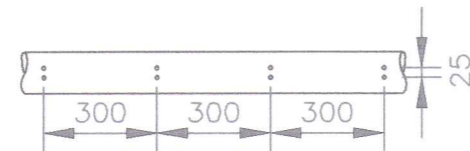

SÉRBORUÐ RÖR Í SITURLÖGN
MKV.1

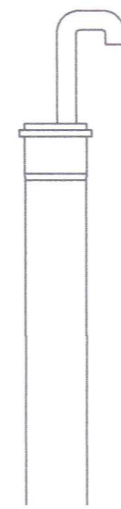

ÚTLOFTUN ER ÚTFÆRD MEÐ
Ø50 SVANAHÁLS. RÖRI ER
LOKAD MEÐ SKORDÝRANETI

ÚTLOFTUN
MKV.1

Umhverfis- og tæknisvið Uppsveita
Yfirfarið
0 g MAR 2021
Stefni Sturlaug
Byggingarfulltrúi

[Signature]
Undirskrift hönnunarstjóra:

SKÝRINGAR:

ROTÞRÓIN ER 3 HÓLFA, 3200 LÍTRAR AÐ STÆRD OG GERÐ ÚR PEH-PLASTI. FREMSTA HÓLFIÐ ER MEÐ MANNÓPI EN 160 MM STÚTAR ERU Á HINUM TVEIMUR HÓLFUNUM.

FRÁRENNSLISLAGNIR ERU ÚR PVC-PLASTI. INNRENNSLI Í ÞRÓNNA ER Ø150 mm, EN ÚTRENNSLI ER Ø100 mm. LAGNIR Í SITURLÖGN ERU SÉRBORUÐ PVC RÖR EINS OG SÝNT ER Á TEIKNINGU.

ÖLL MÁL ERU Í mm NEMA HÆÐARKÓTAR SEM ERU Í m.

20210533

5	
4	
3	
2	
Útgáfa:	Dags.

Sumarhús	
Stangarbraut 3, Grímsnes og grafningshreppur	
Lagnir	Hannað: -
Rotþró	Mkv: 1:50-1:500
-	Stærð: A2
-	Dags: 28.10.2020

Undirskrift hönnuðar:
Andri Stigle 250532 4475

RISS VERKFRÆÐISTOFA Hafnargata 90, 230 Reykjanesbær / 421-3550 / www.riss.is <small>HÖNNUÐUR ÁSKILUR SÉR ALLAN RETT Á TEIKNINGUM - FJOLFOLDUN ER HÁB SKRIFLEGU SAMÞYKKI</small>	Teikning nr: P104
	Útgáfa nr: