


- 10 mm krossviður
- 13 mm gipsplata
- Raflagnagrind
- 225 mm þéttull fest upp með því að strengja 2 mm vír með 30 sm millibili.
- 35 mm lektur með vatnshalla/ Loftunarbíl
- 22 mm krossviður
- 2 lög Polygum SEP 5000

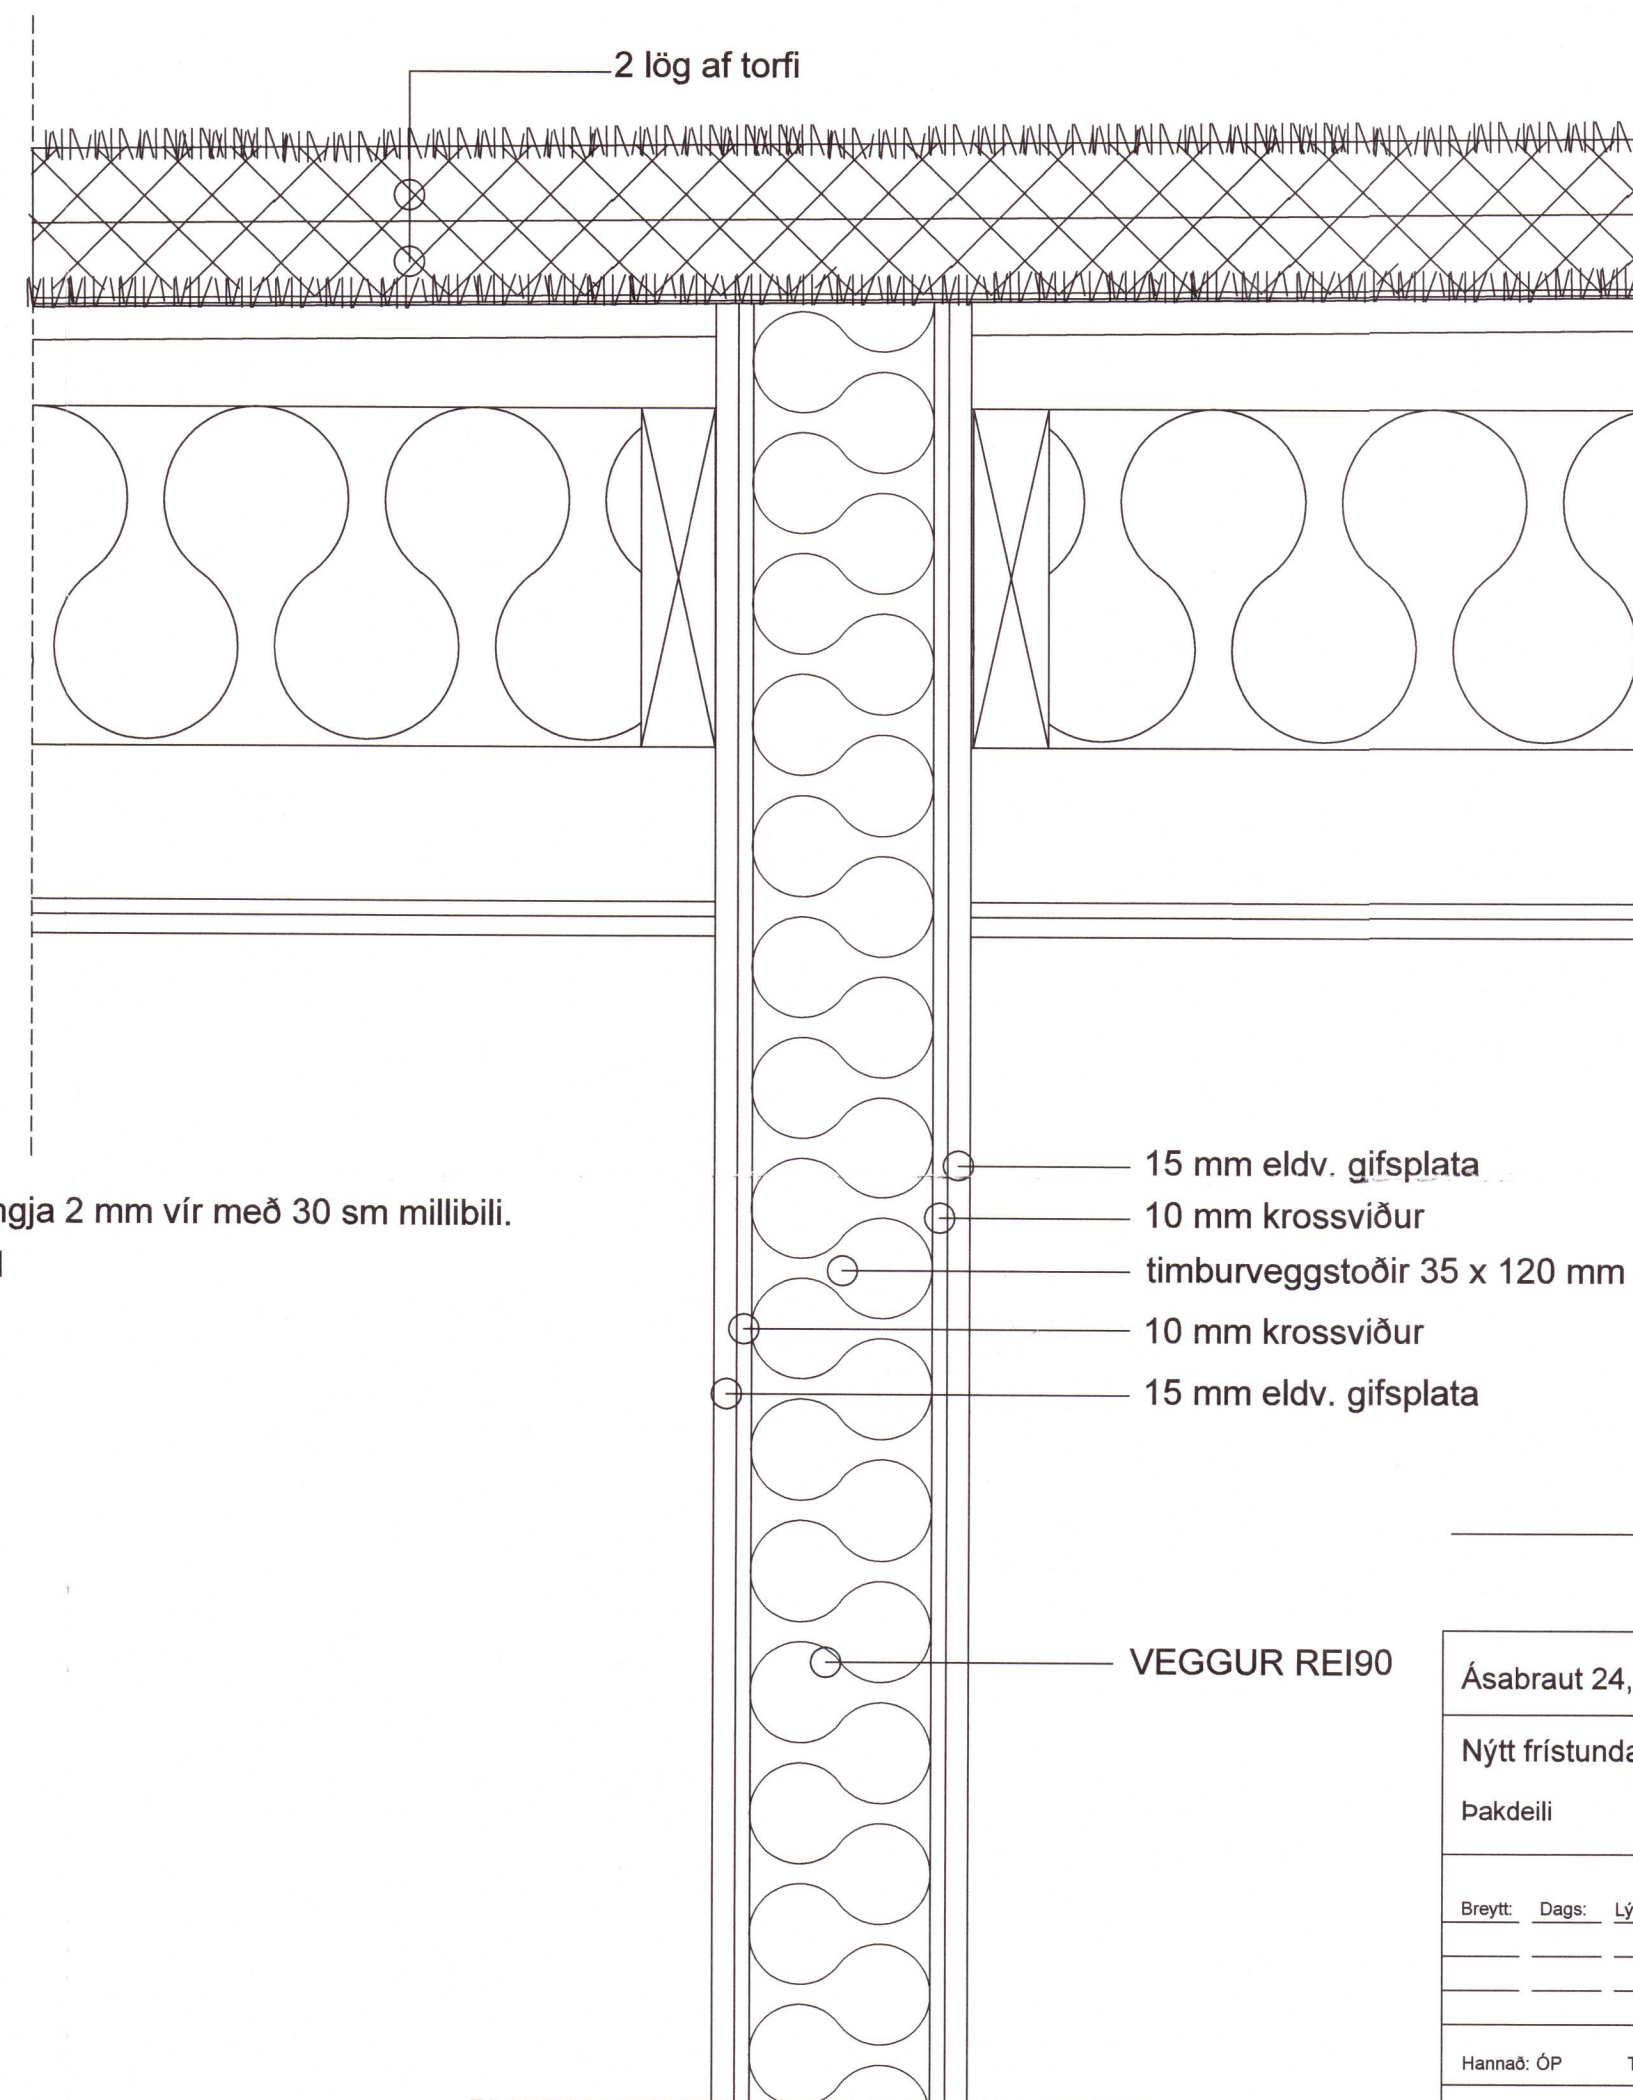

20210545

Ásabraut 24, Grímsnesi	A2 blað 11 af 11
Nýtt frístundahús	496.11
Þakdeili	
Breytt: Dags: Lýsing:	
Hannað: ÓP	Teiknað: ÓP
Dagsett: 9.3.2021	MKV: 1:20
Páll V. Bjarnason	060346-2249
Ólaf Pálsdóttir	160174-3589

