HITALAGNIR: Grunnmynd 1 hæðar 1:50

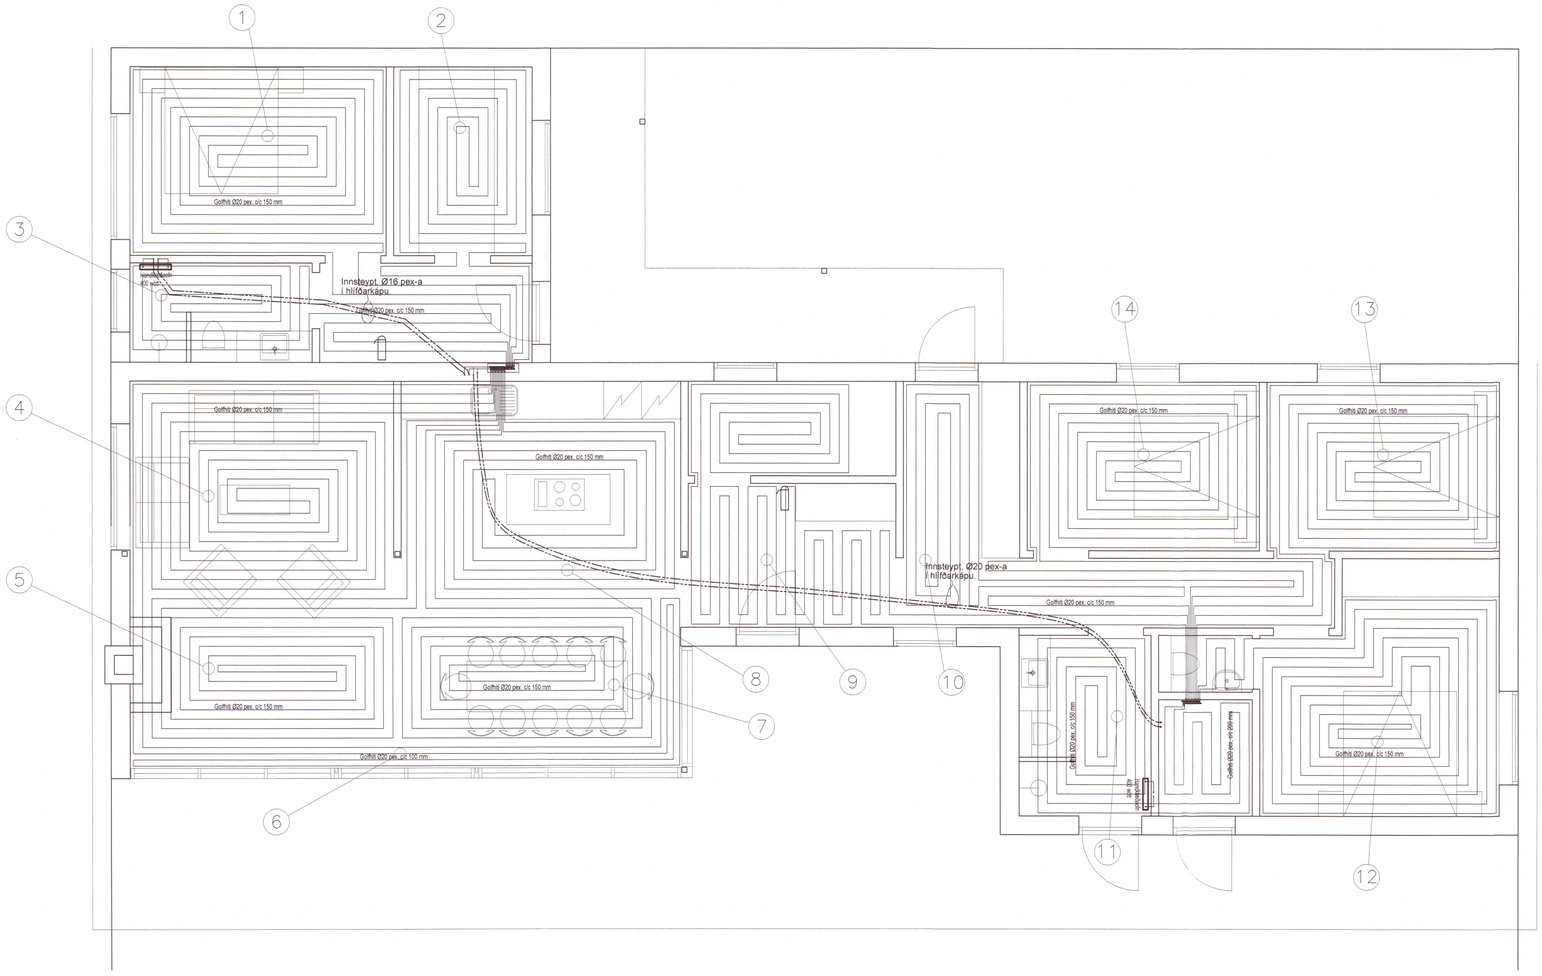

Skrá yfir gólfhitalagnir		
Slaufa. nr.	Lengd. m	Afköst. W
1	76	870
2	52	590
3	48	550
4	84	960
5	74	850
6	68	780
4	74	850
8	58	660
9	82	940
10	50	570
11	58	660
12	90	1030
13	78	890
14	86	980
Samt:	978	11,180

(mm)
20
20
20