


# Ásabraut 24 Grímsnesi Raflagnir

Umhverfis- og tæknisvið Uppsveita  
Yfirfarið  
23 MAR 2021  
*Stefni Stúl*  
fh. Byggingarfulltrúi

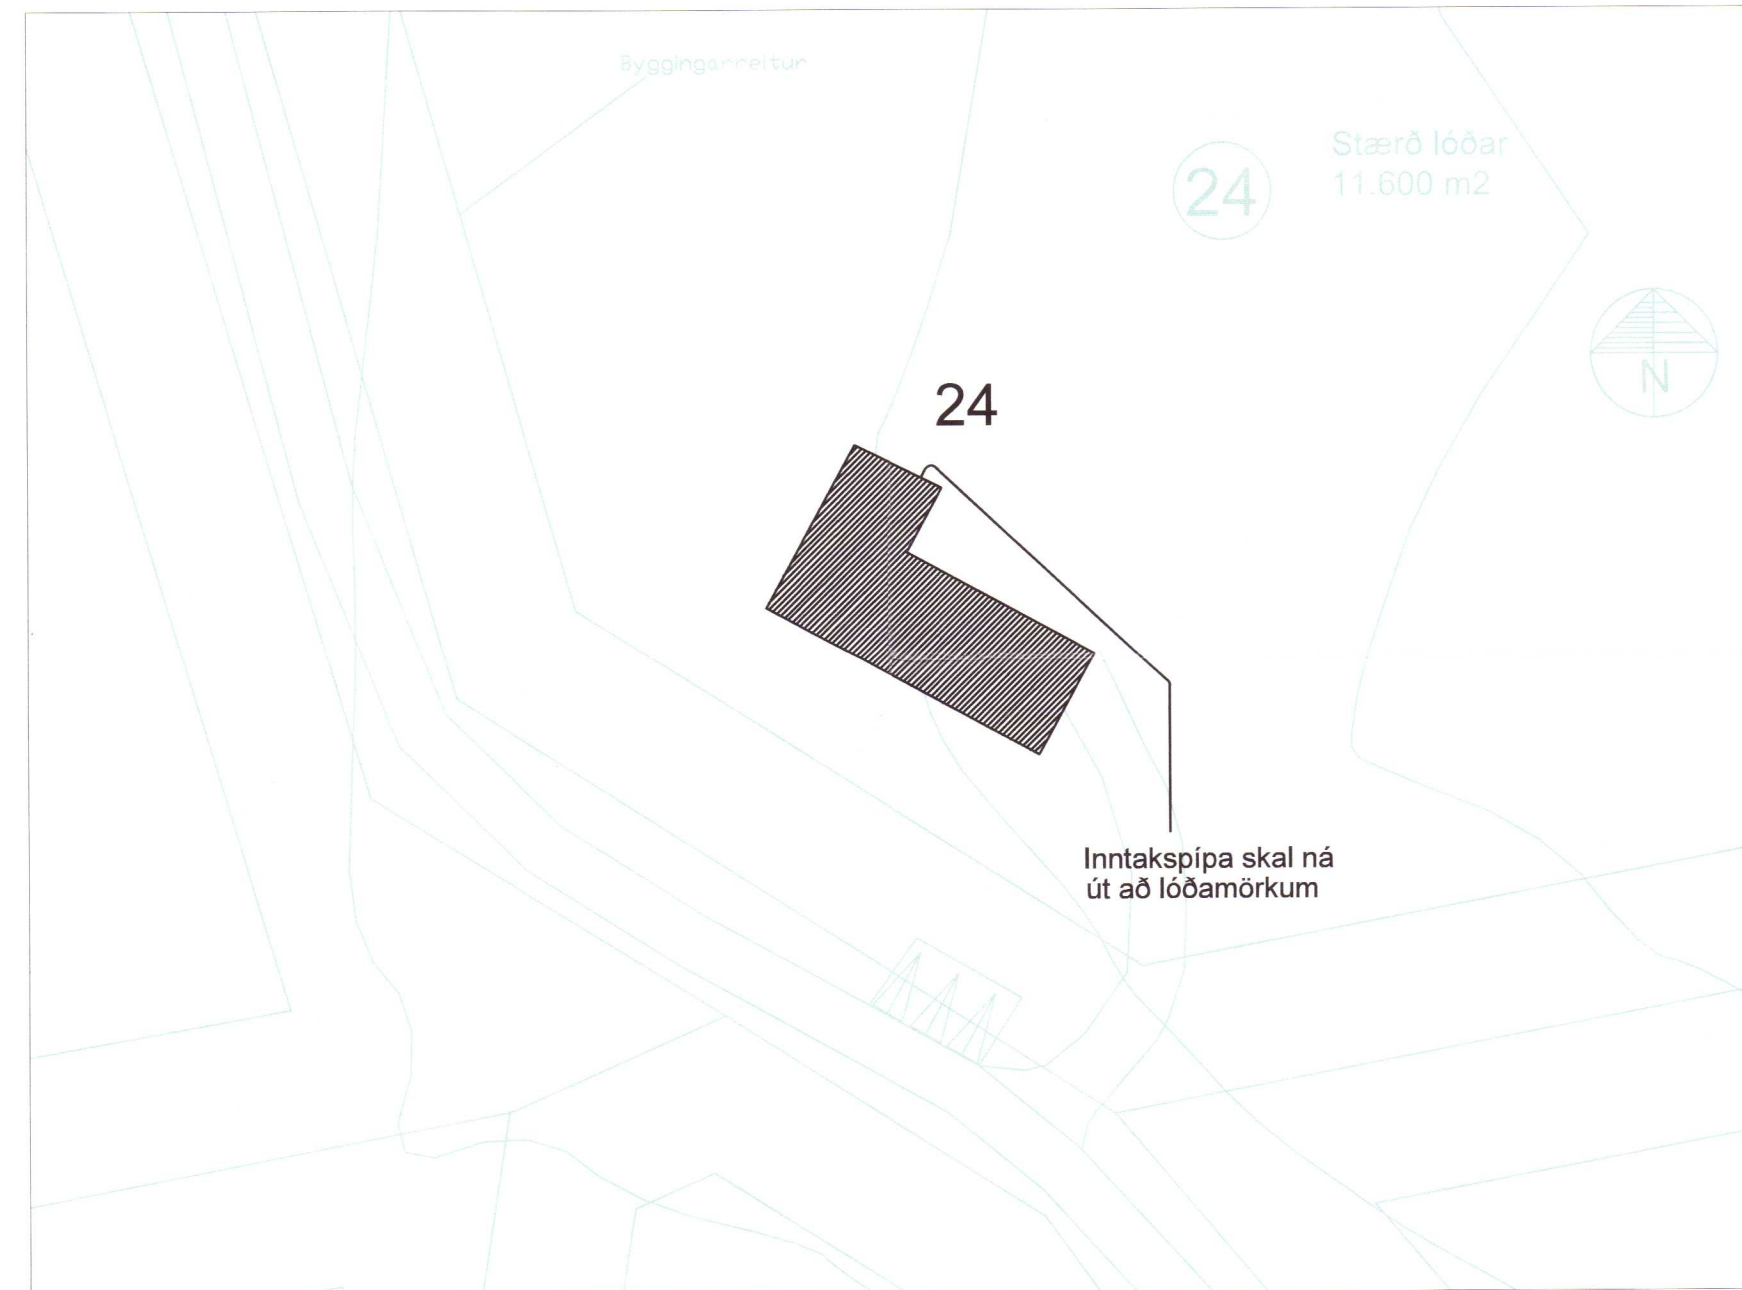

### Skýringar:

Raflagnir séu 16mm plaströr og ídreginn 3x1,5q ídráttarvír. Málstraumur rafbúnaðar sé í samræmi við töfluteikningar. Hæð tengla fyrir rafmagn og loftnet sé 20cm. Hæð tengla í eldhúsi sé 110cm. Hæð rofa sé 110cm. Tilgreind mál eru miðuð við frágengin gólf og miðju hvers tengistaðar. Allar máltekjur miðast við málsettar byggingarteikningar. Þessar skýringar gilda ef ekki er annars getið á teikningu.

20210568

*Paul d. Björnsson 0603462247*

Breytingar:	Dagsetn:	Ógurtvart 8 203 Kópavogi	rafmiðun @ rafmiðun.is	Verkefni:	MKK:
1	Teiknað:	08.03.2021	www.rafmiðun.is	Raflagnir í sumarhús	1 : 500
2	Hannað:	Gísli Þór Pétursson	kt. 460896-2239	Staður:	Verkhúsi:
3	Hannað:	Rafmiðun		Ásabraut 24, Grímsnesi	Afstöðumynd
4	Yfirfarið:	Rafmiðun			Samræmingarhönnuður:
	Samþykkt:	<i>Ólafur</i>	kt. 160766-3449 Sími: +354 5403500 Fax: +354 5403501		