
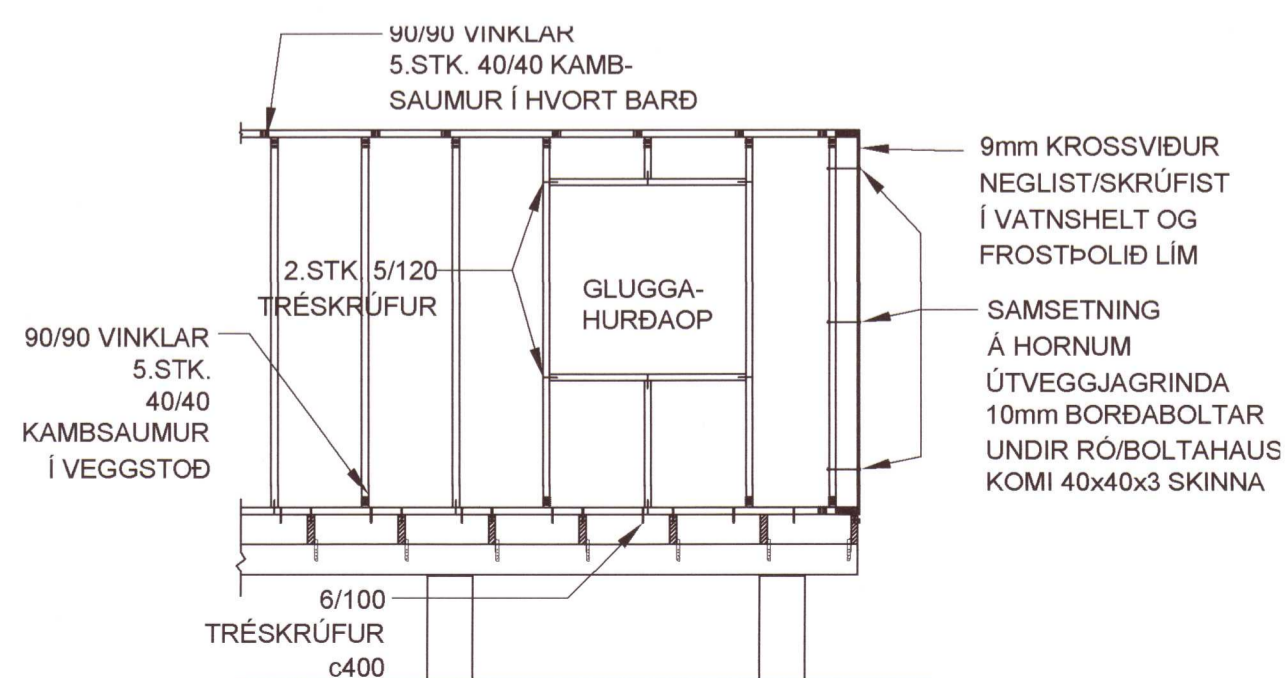
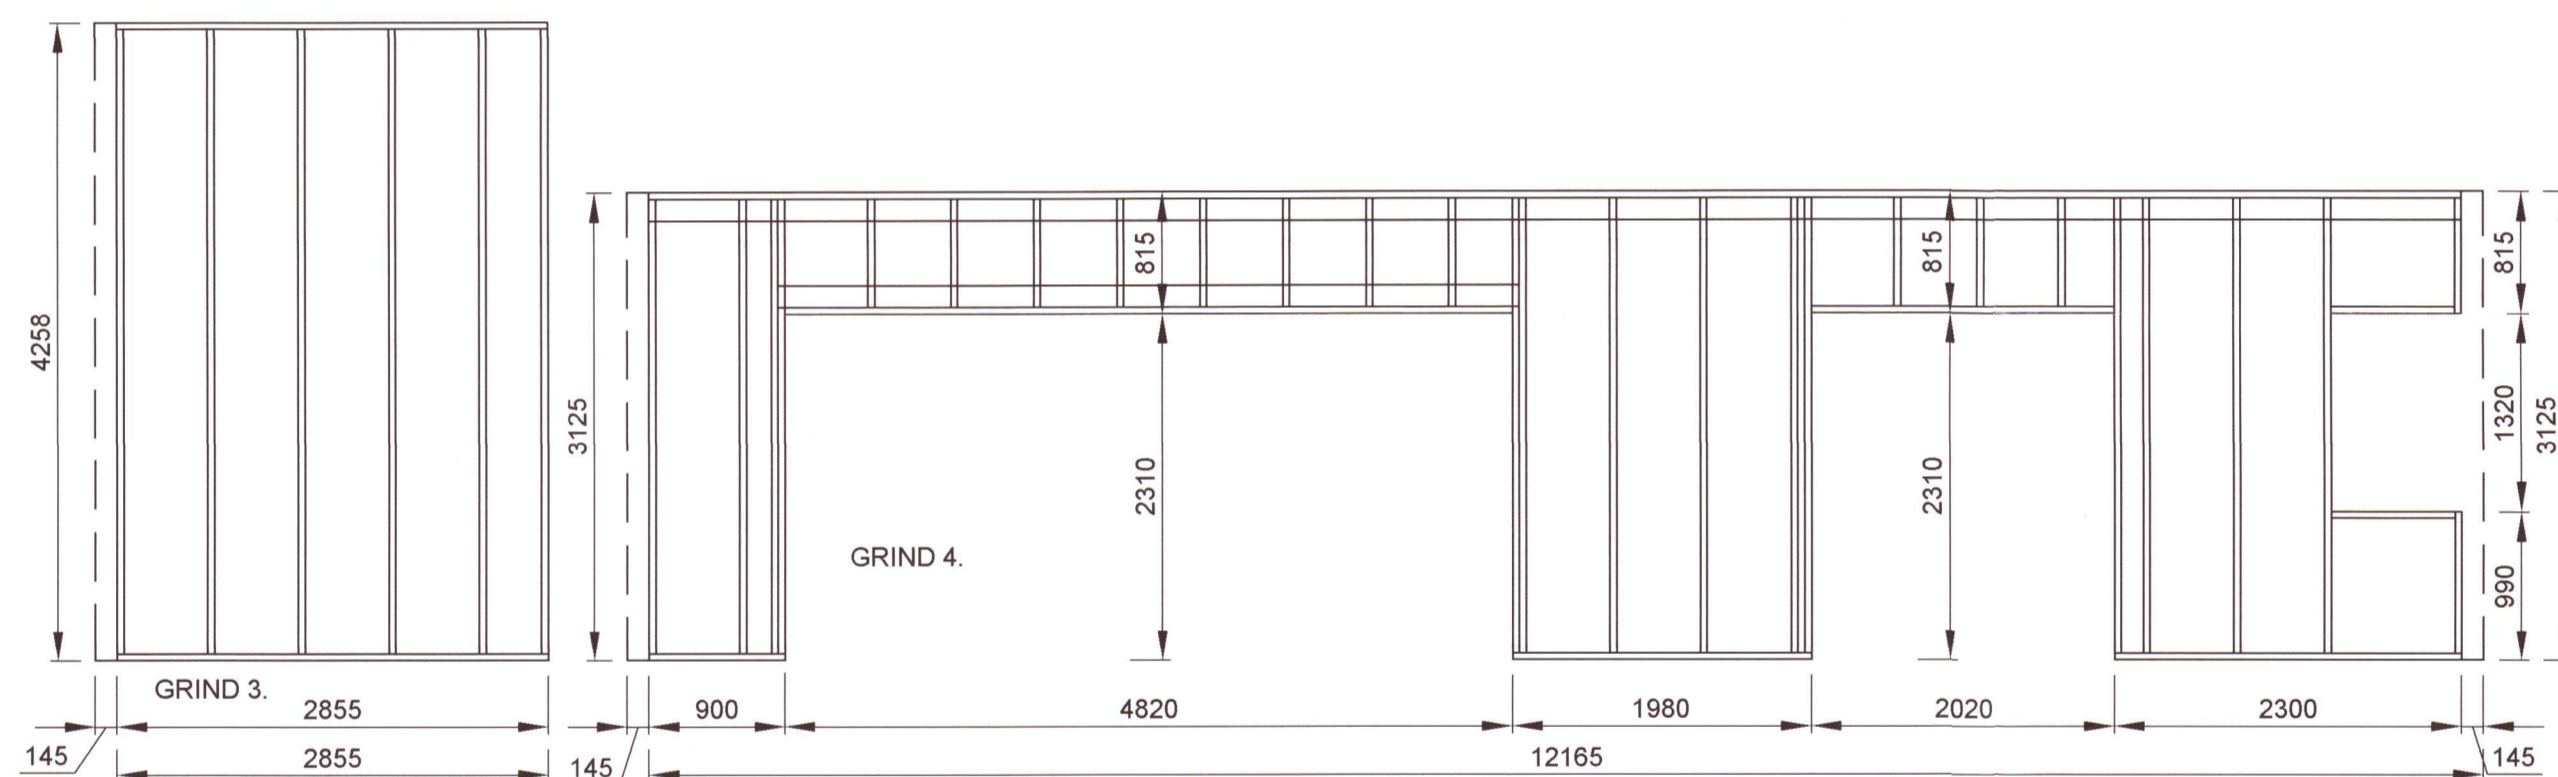


Umhverfis- og tæknisvið Uppsveita  
**Yfirfarið**  
 23 MAR 2021  
*Stefn Sturla*  
 Fl. Byggingarfulltrúi

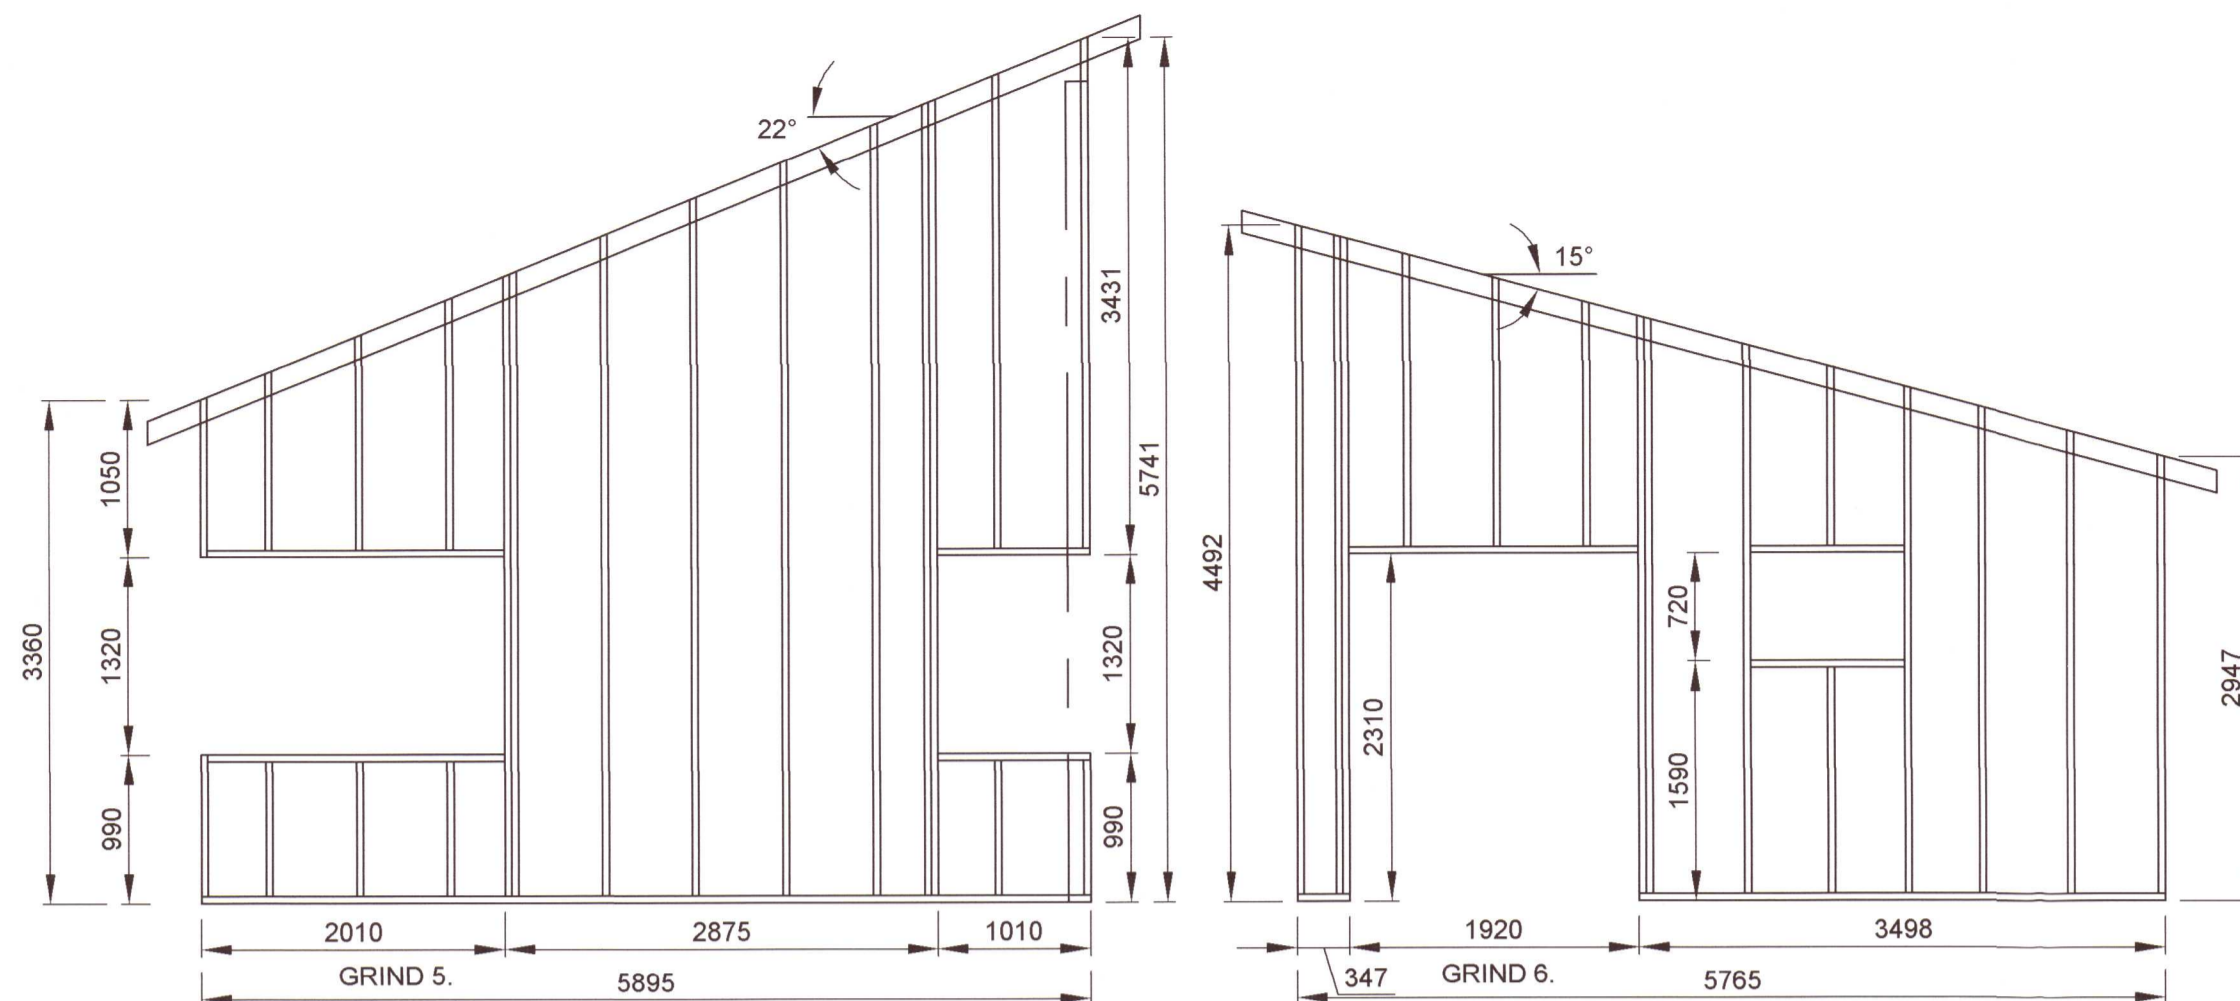

ÚTVEGGJAGRINDUR ERU ÚR 45x145 ALHEFLADRI FURU ALLAR STODIR ERU FESTAR AÐ OFAN OG NEÐAN MEÐ 2.STK. 5/120 RYÐFRÍUM TRÉSKRÚGUM LAUSHOLT FESTIST MEÐ 2.STK. 5/120 TRÉSKRÚFUM Í BÁÐA ENDA ALLAR STODIR FESTAST MEÐ 2.STK. 90/90 VINKLUM AÐ OFAN OG NEÐAN MEÐ 2X5.STK. 40/40 KAMBSAUMI Í HVERN VINKIL MIÐJUBIL STOÐA ER C/C600 SÉ ANNAÐ EKKI TEKIÐ FRAM Á TEIKNINGU FESTING ÚTVEGGJA VIÐ STEINSTEYPTAR UNDIRSTÖÐUR ER MEÐ M12/150 MÚRBOLTUM MESTA BIL MILLI BOLTA ER C/C800 UNDIR BOLTAHAUS KOMI 40x40x3 SKINNA

VINDSTÝFING ÚTVEGGJA  
 ÚTVEGGJAGRINDUR ERU HEILKLÆDDAR AÐ UTANMEÐ 9mm KROSSVIÐ ÚR GRENI EDA FURU KROSSVIÐUR NEGLIST EDA SKRÚFAST VIÐ ÚTVEGGJAGRIND MEÐ SKOTNÖGLUM/HEFTUM 4/40 EDA RYÐFRÍUM TRÉSKRÚFUM C/C200 KROSSVIÐUR LÍMIST VIÐ ÚTVEGGJAGRIND MEÐ VATNSHELDU OG FROSTPÖLNU LÍMI

TRÉVIRKI.  
 TIMBUR Í BURÐARVIRKJUM SKAL VERA AF STYRKLEIKAFLOKKI C24 SKV. ÍST EN 338:2009 (T2 SKV ÍST INSTA 142:2009) AÐRIR VIÐIR SVO SEM LOFTUNARLISTAR KLÆÐNINGAR O.P.H. MEGA VERA AF STYRKLEIKAFLOKKI C18 SKV. ÍST 338:2009 (T1 SKV. ÍST INSTA 142:2009) ÞAR SEM TIMBUR LIGGUR AÐ KALDRI STEYPU SKAL FÚAVERJA ÁSAMT ÞVÍ AÐ SETJA TJÖRU-PAPPA Á MILLI TIMBURS OG STEYPU

ALLIR NAGLAR, KRÚFUR OG BOLTAR SKULU VERA ZINK-HÚÐADIR UNDIR ALLA BOLTA OG RÆR SEM HERÐAST AÐ TIMBRI KOMI 40x40x3 SKINNUR

KROSSVIÐUR SEM NOTAST Í LASKA SKAL VERA VATNSPÖLINN OG MINNST 5-LAGA LERKI EDA FURUKROSSVIÐUR

**ÚTVEGGJAGRINDUR**  
 1:50 (A2)

**ARNARSTAÐAKOT L166219**

ÍBÚÐARHÚS Mhl.04 - ÚTVEGGJAGRINDUR SKÝRINGAR	Mkv. 1:50 Hannað EV Teiknað <i>EV</i> Yfirfarið <i>EV</i>
Dags. 25.JAN.2021 Blað - AF - Nr. B003	
<i>Eyjólfur Valgarðsson</i> Hönnunarstjóri	20210574
<i>Eyjólfur Valgarðsson</i> Eyjólfur Valgarðsson Kt:280857-4169	Eyjólfur Valgarðsson Byggingatæknifræðingur B.cs. Hraunprýði 6 210 Garðabæ. gsm:8917257 evtraust@gmail.com

Nr.	Dags.	Breyting	Af