

Umhverfis- og tækniþáð Uppsveita
Yfirlit
23 MAR 2021
Síða: 1/1
Byggingarfulltrúi

Almennt:

Öll mál skulu staðfest skv. aðalteikningum. Ef eitthvert misrämi er skulu aðalteikningar vera ráðandi, þó ber að láta hönnuði vita af misrämi. Öll mál eru í millimetrum, nema annað komi fram.

Skýringar - trúvirki veggja

Allur viður er C24 eða betri. Allan við utanhusss skal fúaverja. Allur saumur og festingar utanhusss skulu vera heitzinkhúðaðar eða ryðfríar. Allar stoðir og lausholt eru $4\frac{1}{4}$ nema annað sé tekið fram. Bil á milli miðjulínu stoða skal ekki vera meira en 600 mm. Útan á grind komi 9 mm gufuoðinn rakapólinn krossviður (t.d. grenikkrossviður). Krossviður festist með $28\%_{50}$ C150 í rakapólið lím. Þéttung (Aerofil-pulsa eða Illmod þéttiborði) komi undir fótstykki, einnig skal setja vindpappa undir fótstykki, sem kemur þá á milli steypu og fótstykkis.

Festingar á öllum samskeytum:
Öll horn og einingasamskeyti skal víxlskrúfa saman með 6x80mm skrúfum c/c 400mm.

Festing á fótstykki
Múrboltar M12 C600 koma í gegnum fótstykki. Bordýpt = 105 mm og snertidýpt bolta við steyptan flöt => 80 mm.

F1 - F6
sjá sérmynndir.

20210583

Öll mál eru í millimetrum, nema annað sé tekið fram.

Br: Breyting Dags: Samp:

VERKHÉTTI:	Miðholt 24-a-c 806 Selfoss	TEIKNINÚMÉR:	200
------------	-------------------------------	--------------	-----

VERKHLUTI:	Burðarvirki Grunnmynd veggja	ÚTGÁFA:	A1
------------	---------------------------------	---------	----

Hönnuður:	Leifur Órn Leifsson 150982-4139	Sampykkt:	Klaus
-----------	---------------------------------	-----------	-------

Yfirlit af hönnunarstjóra:	Bent Larsen Fróðason	Samþykkt:	Klaus
----------------------------	----------------------	-----------	-------

DAGS:	24.02.21
-------	----------

Bent Larsen Fróðason	Verknar:	20-23
----------------------	----------	-------


Byggingarfræðingur B.Sc		
-------------------------	--	--

Sími: 844 7699		
----------------	--	--

tolvupóstur: bent@larsenhr.is		
-------------------------------	--	--

MKV:	1:50	
------	------	--

Miðholt 24c

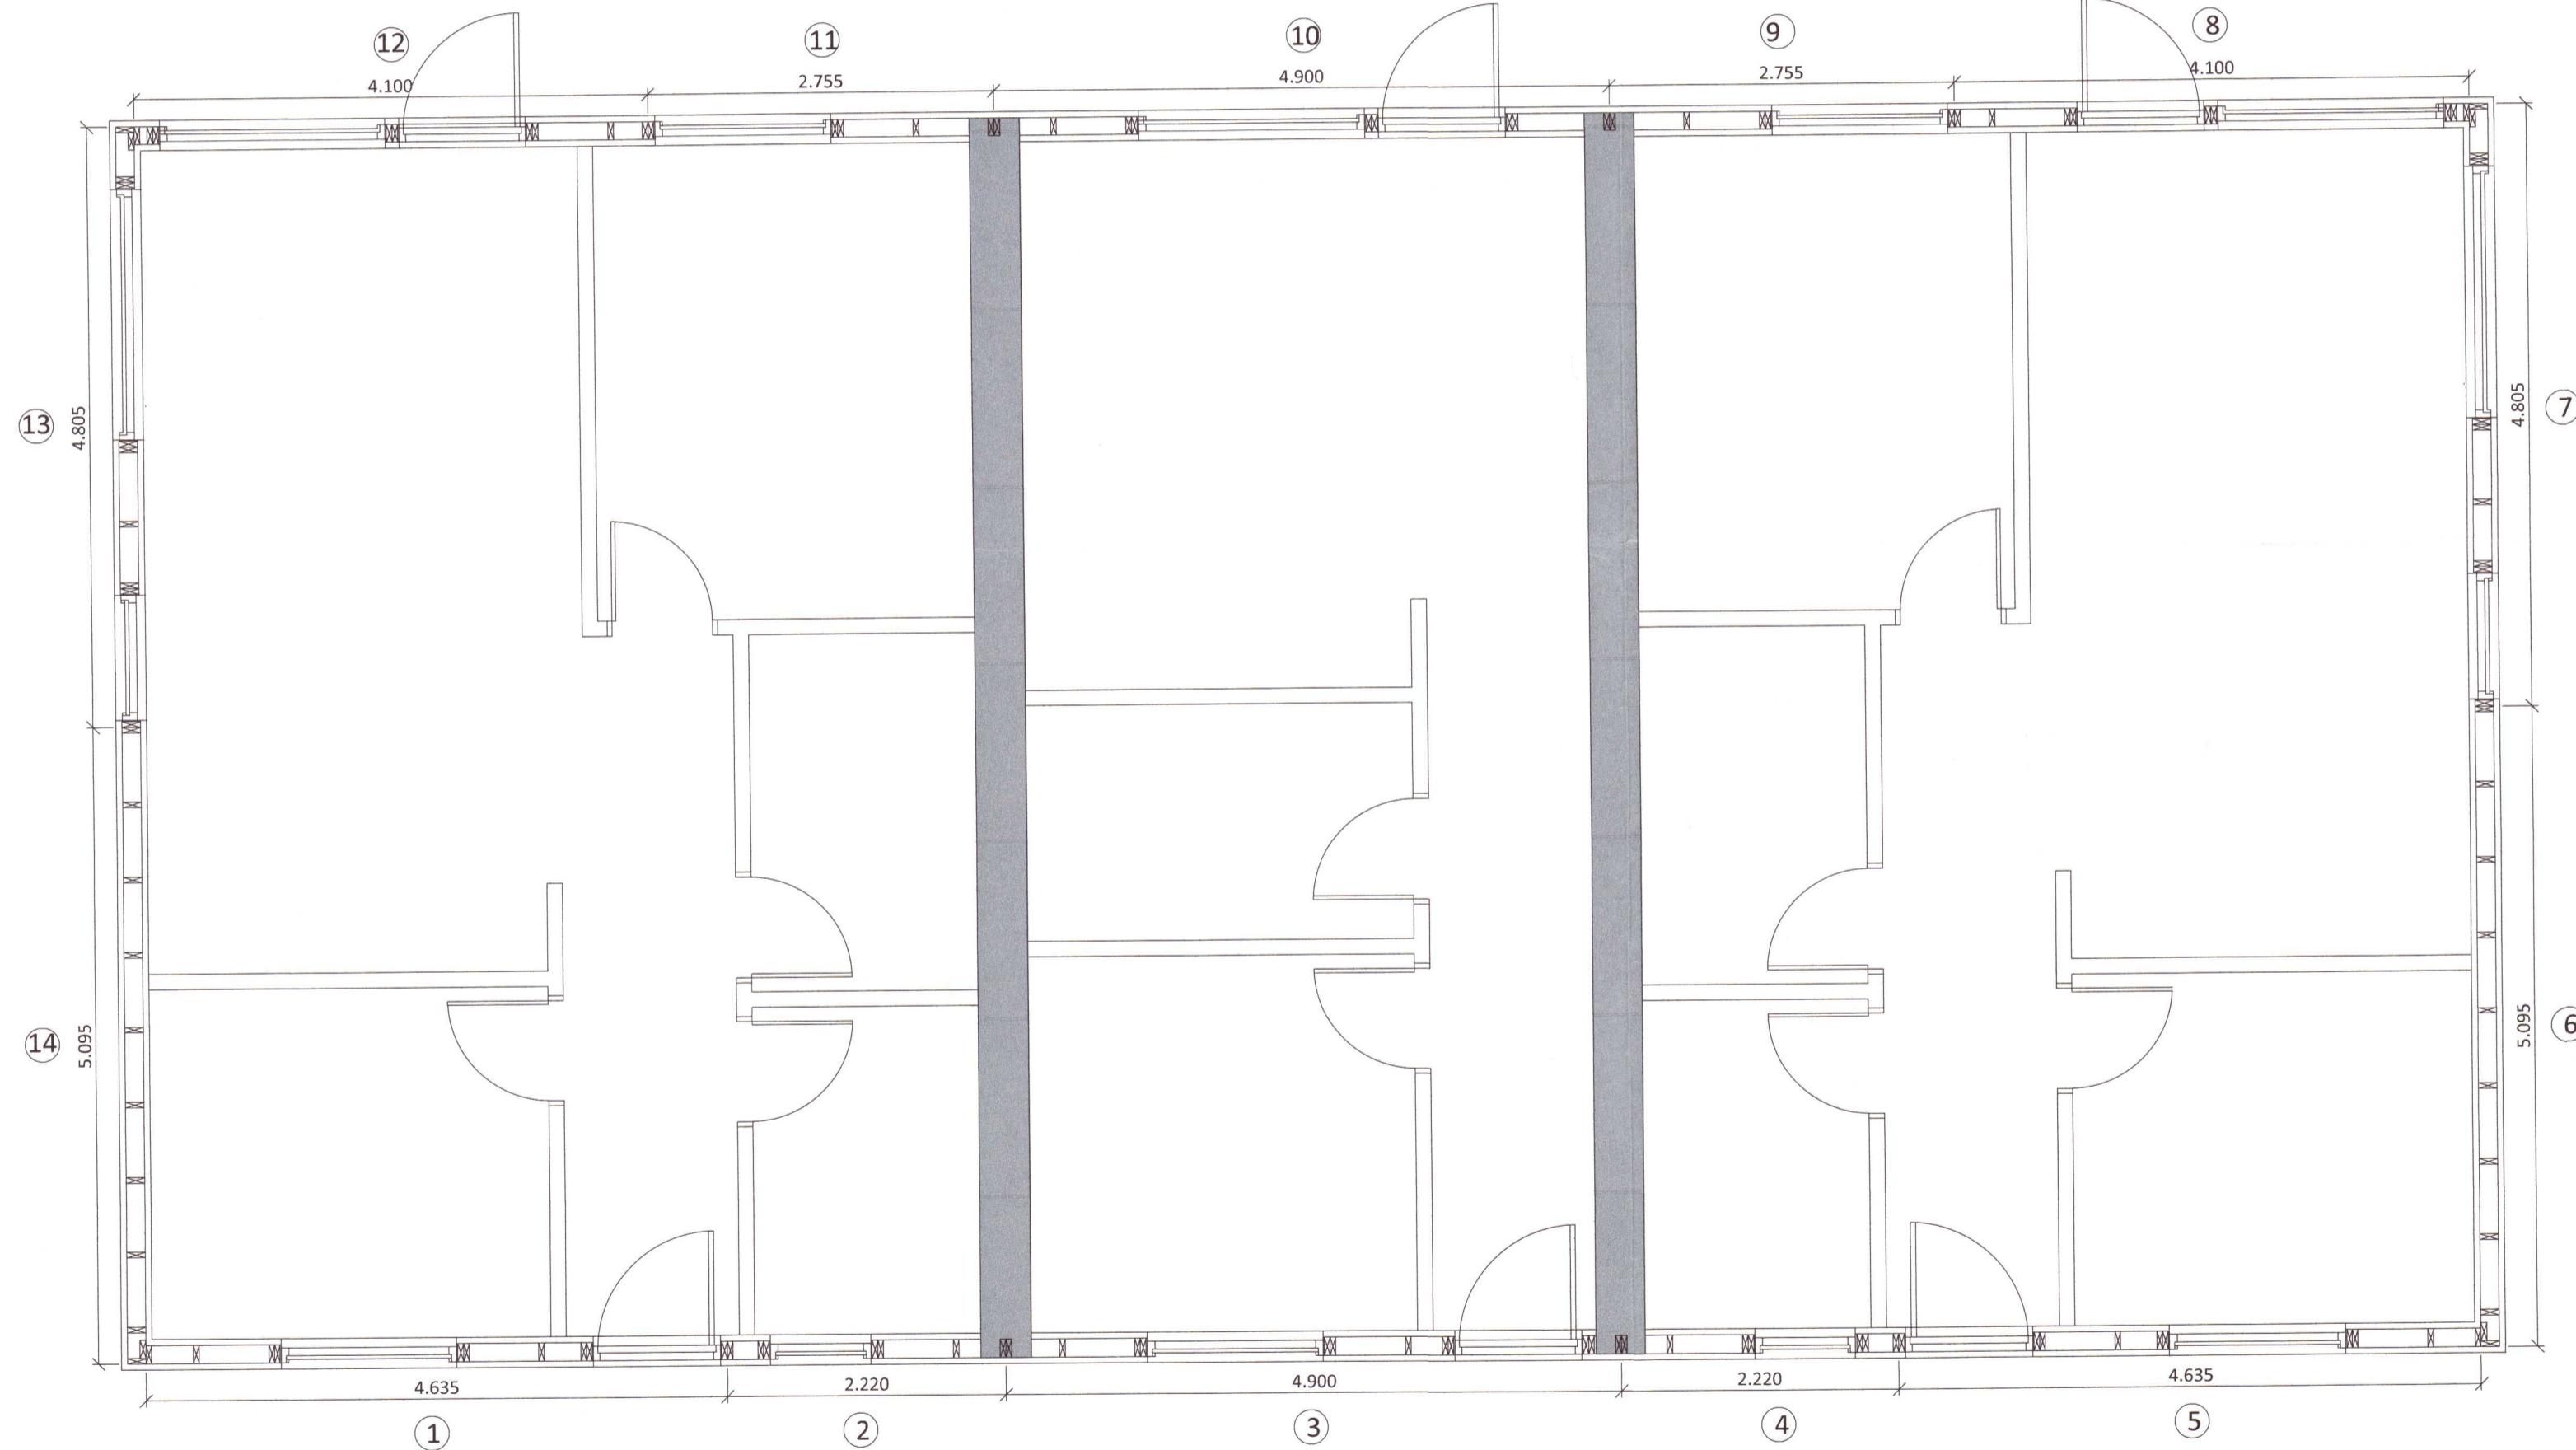

Miðholt 24b

Miðholt 24a

LARSEN	HÖNNUN OG RÁDGJÓF	Byggingarfræðingur B.Sc
--------	-------------------	-------------------------