Hliðarmynd af þakbita Þ1
mkv. 1:20

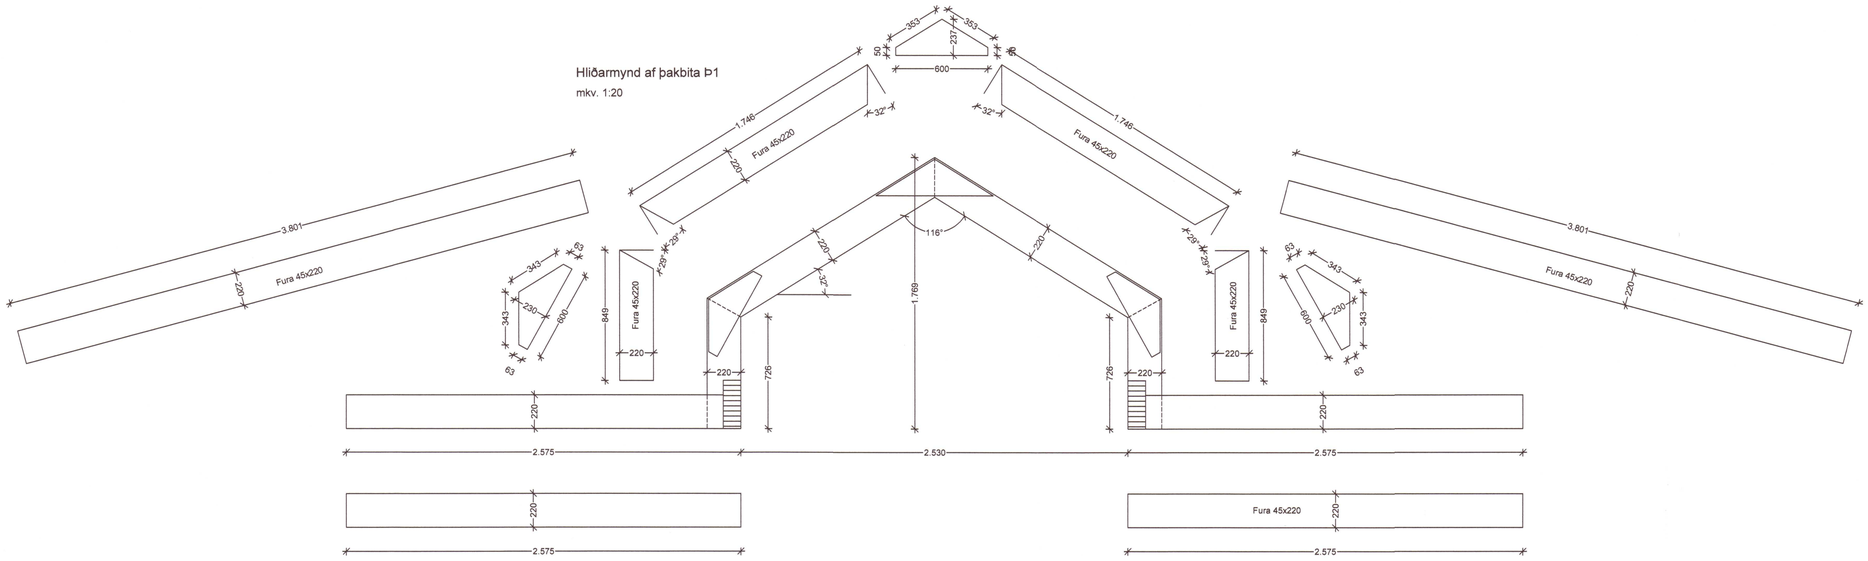

Þakvirki úr timbri:
Þakásar eru fura C18 (a.m.k.) 45x220 með 600mm millibili eða minna.
Allar festingar eru galv.

Grunnmynd þakvirki
mkv. 1:50

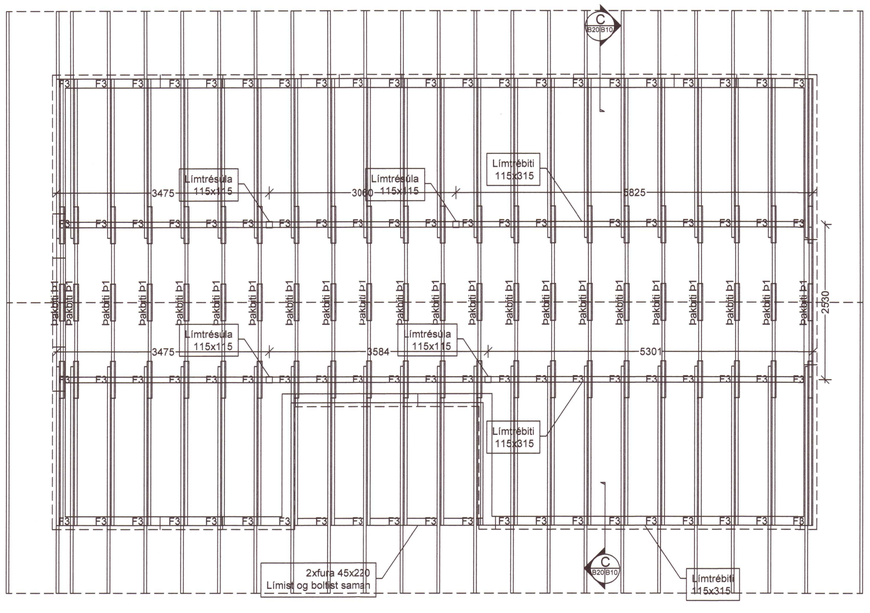

Grunnmynd berandi veggir
mkv. 1:50

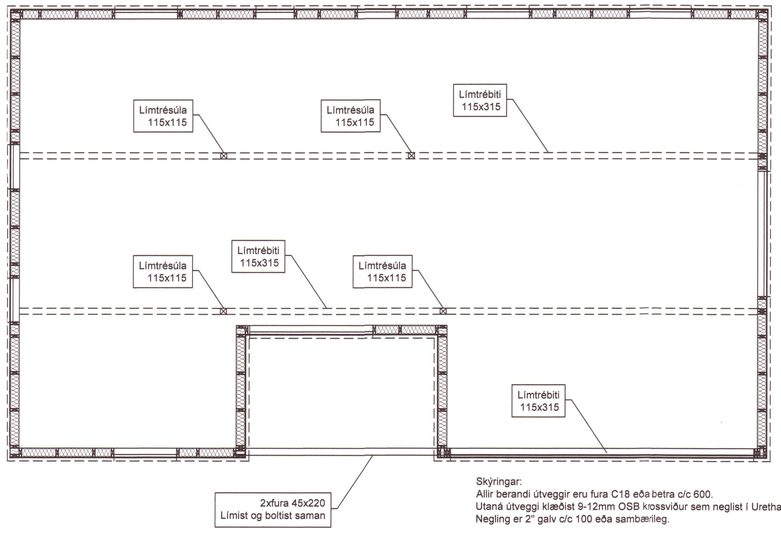

Skýringar:
Allir berandi útveggir eru fura C18 eða betra c/c 600.
Utaná útveggi klæðist 9-12mm OSB krossviður sem neglist í Urethanlím.
Negling er 2" galv c/c 100 eða sambærileg.

Umhverfis- og tæknisvið Uppsveita
Yfirfarið
14 JAN 2021
Byggingarfulltrúi

ÚTGÁFUFERILL

NÚMER:	DAGS.	SKÝRINGAR:	UNNIÐ:

DAGS. 08/01/21 SAMÞ.HÖNNUÐUR

EMIL ÞÓR GUÐMUNDSSON
FTFÍ
Hamraborg 10
200 Kópavogur
GSM: 898 9517
NETFANG: emil@emil.is
kt: 280456-3499

HEITI VERKS: 20210059
Selholt 5

HEITI TEIKNINGAR:
Berandi veggir og þak

MKV:	DAGS.	VERK NR.	
1:500	01.06.17	EB2	
TEIKNAÐ. EÞG	YFIRFARIÐ EÞG	SAMÞYKKT EÞG	NR. TEIKNINGAR B20
DAGS.UNDIRSKR. 07/01/21	NAFN HÖNNUÐAR EMIL ÞÓR GUÐMUNDSSON		
UNDIRSKR.HÖNNUÐAR			ÚTGÁFA