




Umhverfis- og tæknisvið Uppsveita
Samþykkt
 16. sep. 2020
Dauð Sigurðsson
 Byggingarfulltrúi

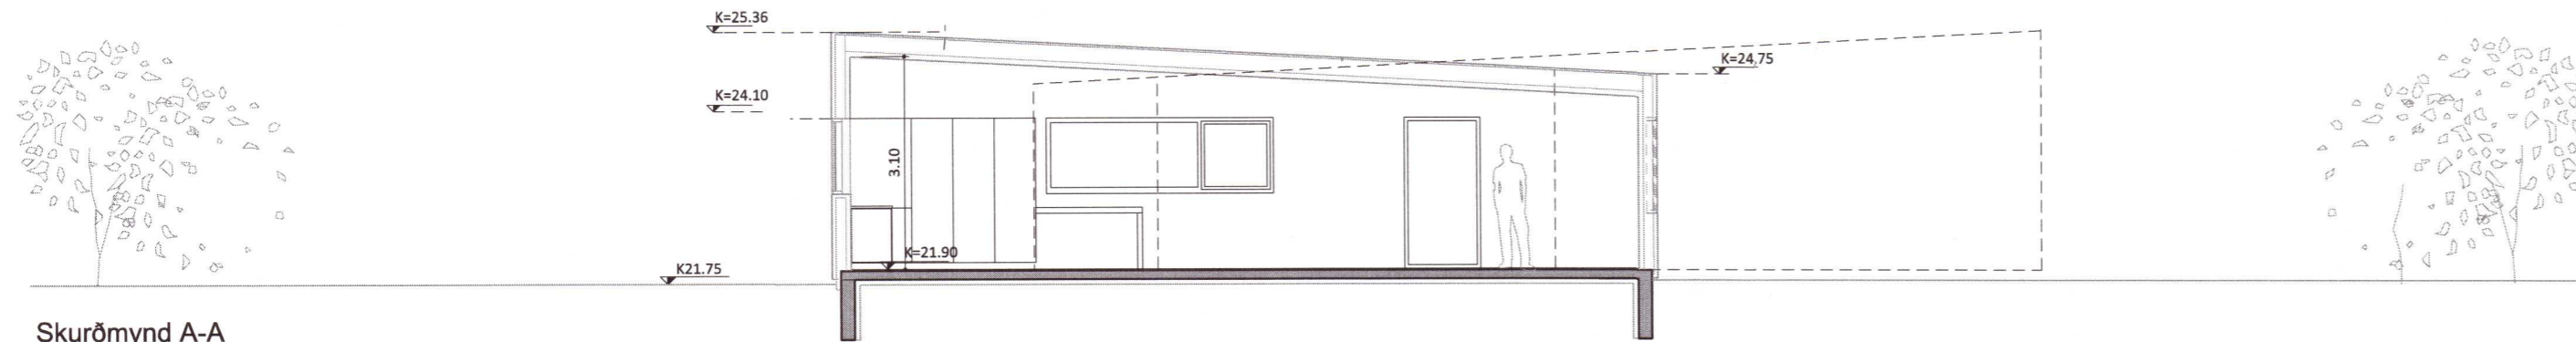


Skurðmynd A-A

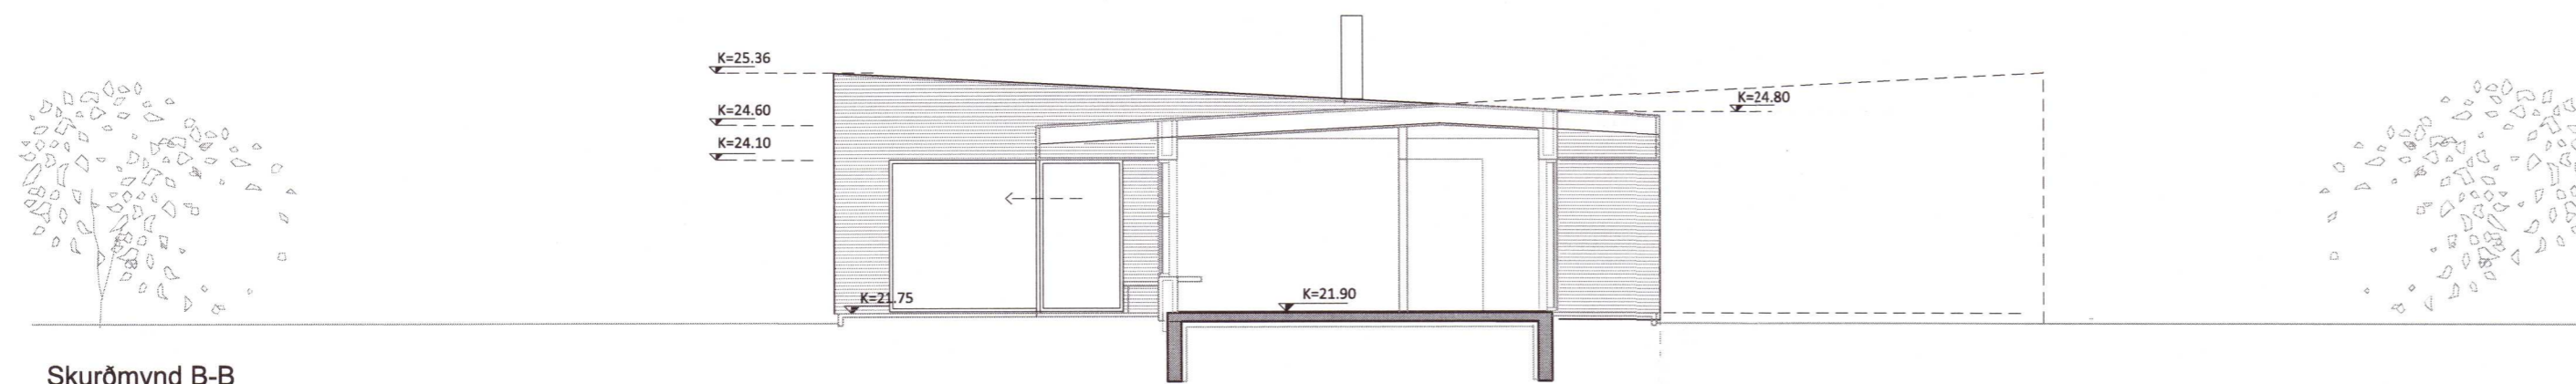

Skurðmynd B-B

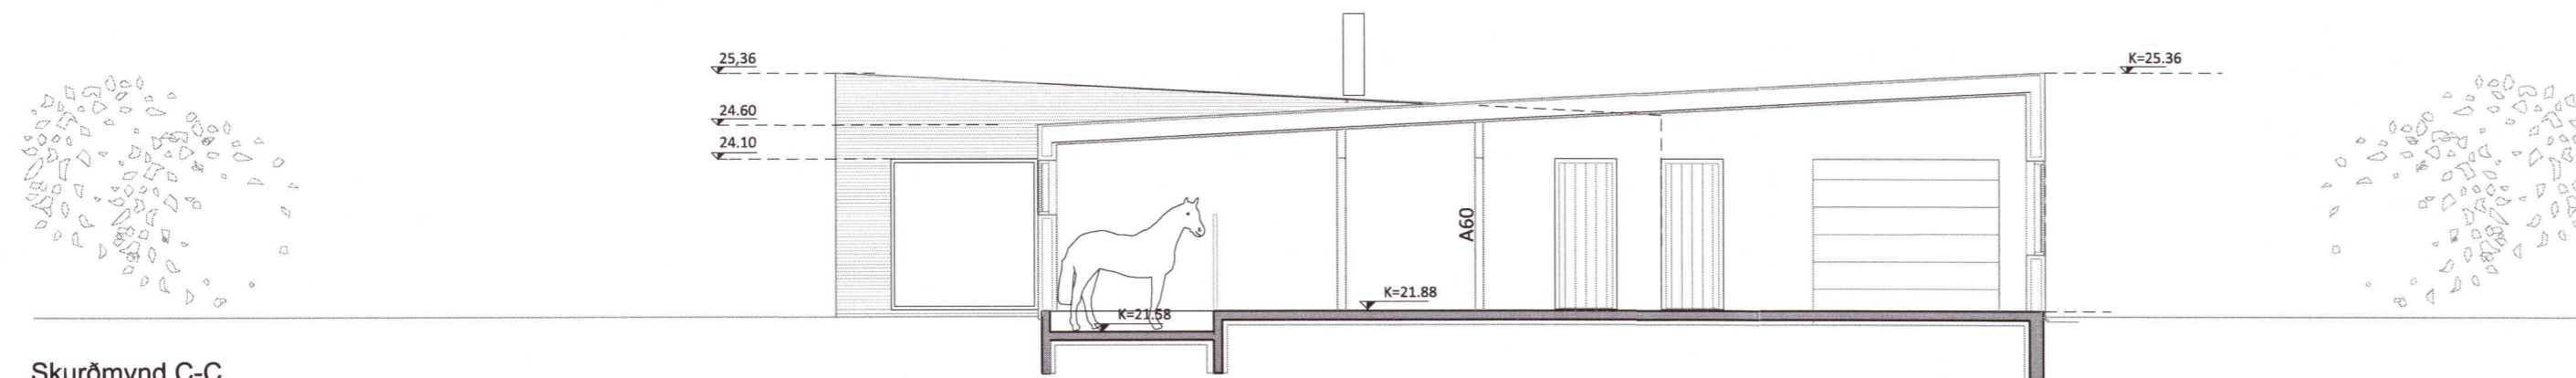

Skurðmynd C-C

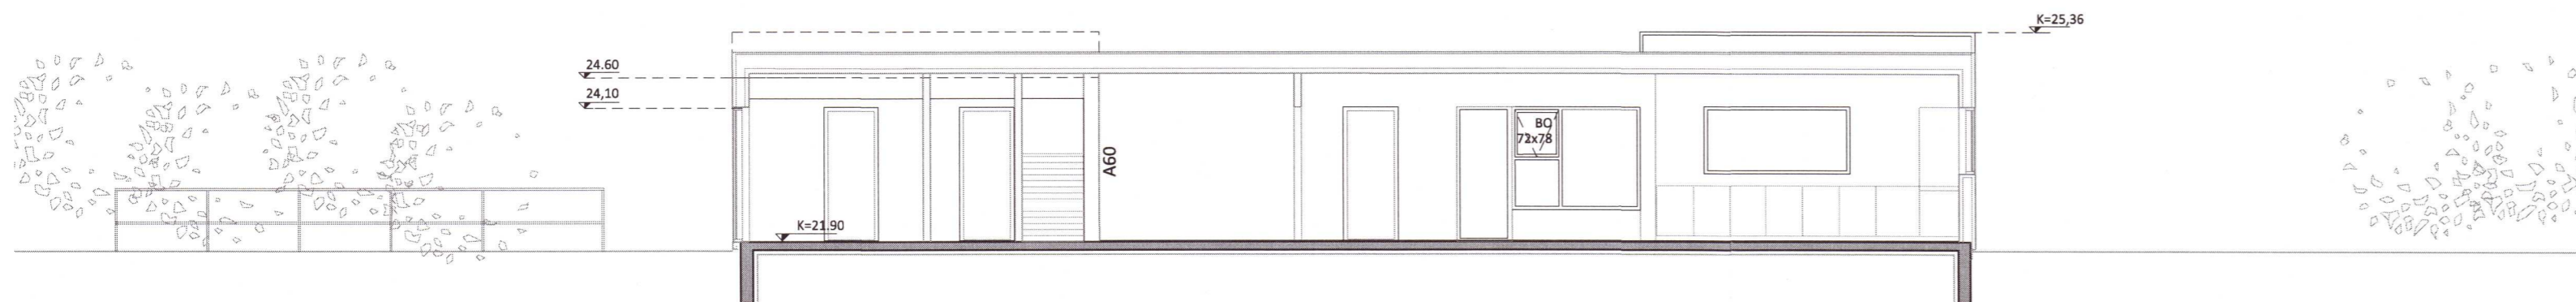

Skurðmynd D-D

20210061

ENDURSKOÐUN: DAGS:

**Íbúðarhús og hesthús
 Laugardælar nr 5**

Aðalteikning

VERKKAUPI: Hjörtur Karl Einarsson
 KENNITALA VERKKAUPA: 170753 3059
 HEIMILISFANG: Brekkubýggð 19, Blönduósi
 LANDNÚMÉR: L230256

EFNI: Skurðmyndir
 MÆLIKVARÐI: 1:100
 FRUMSTÆRD BLADS: A2
 TEIKNAD: SS
 DAGSETNING ÚTGÁFU: 30.06.2020


VERKNR: 1901
 TEIKN. NR: 03
 YFIRFARIÐ: SS
 ENDURSK:

basalt
 arkitektar

AÐALHÖNNUÐUR: Sigríður Sigþórsdóttir, arkitekt FAÍ,

Sigríður Sigþórsdóttir

Laugavegi 51
 101 Reykjavík
 sími: 515 1400
 svar@basalt.is
 kt: 660609-1050
 kt: 300653-3169

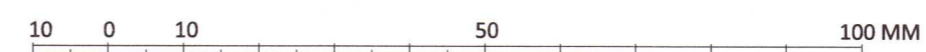

Teikninguna má ekki afrita með neinum hætti, að hluta til eða í heild án skriflegs leyfis höfundar.