




**SÖKKULSKAUT**  
1:50

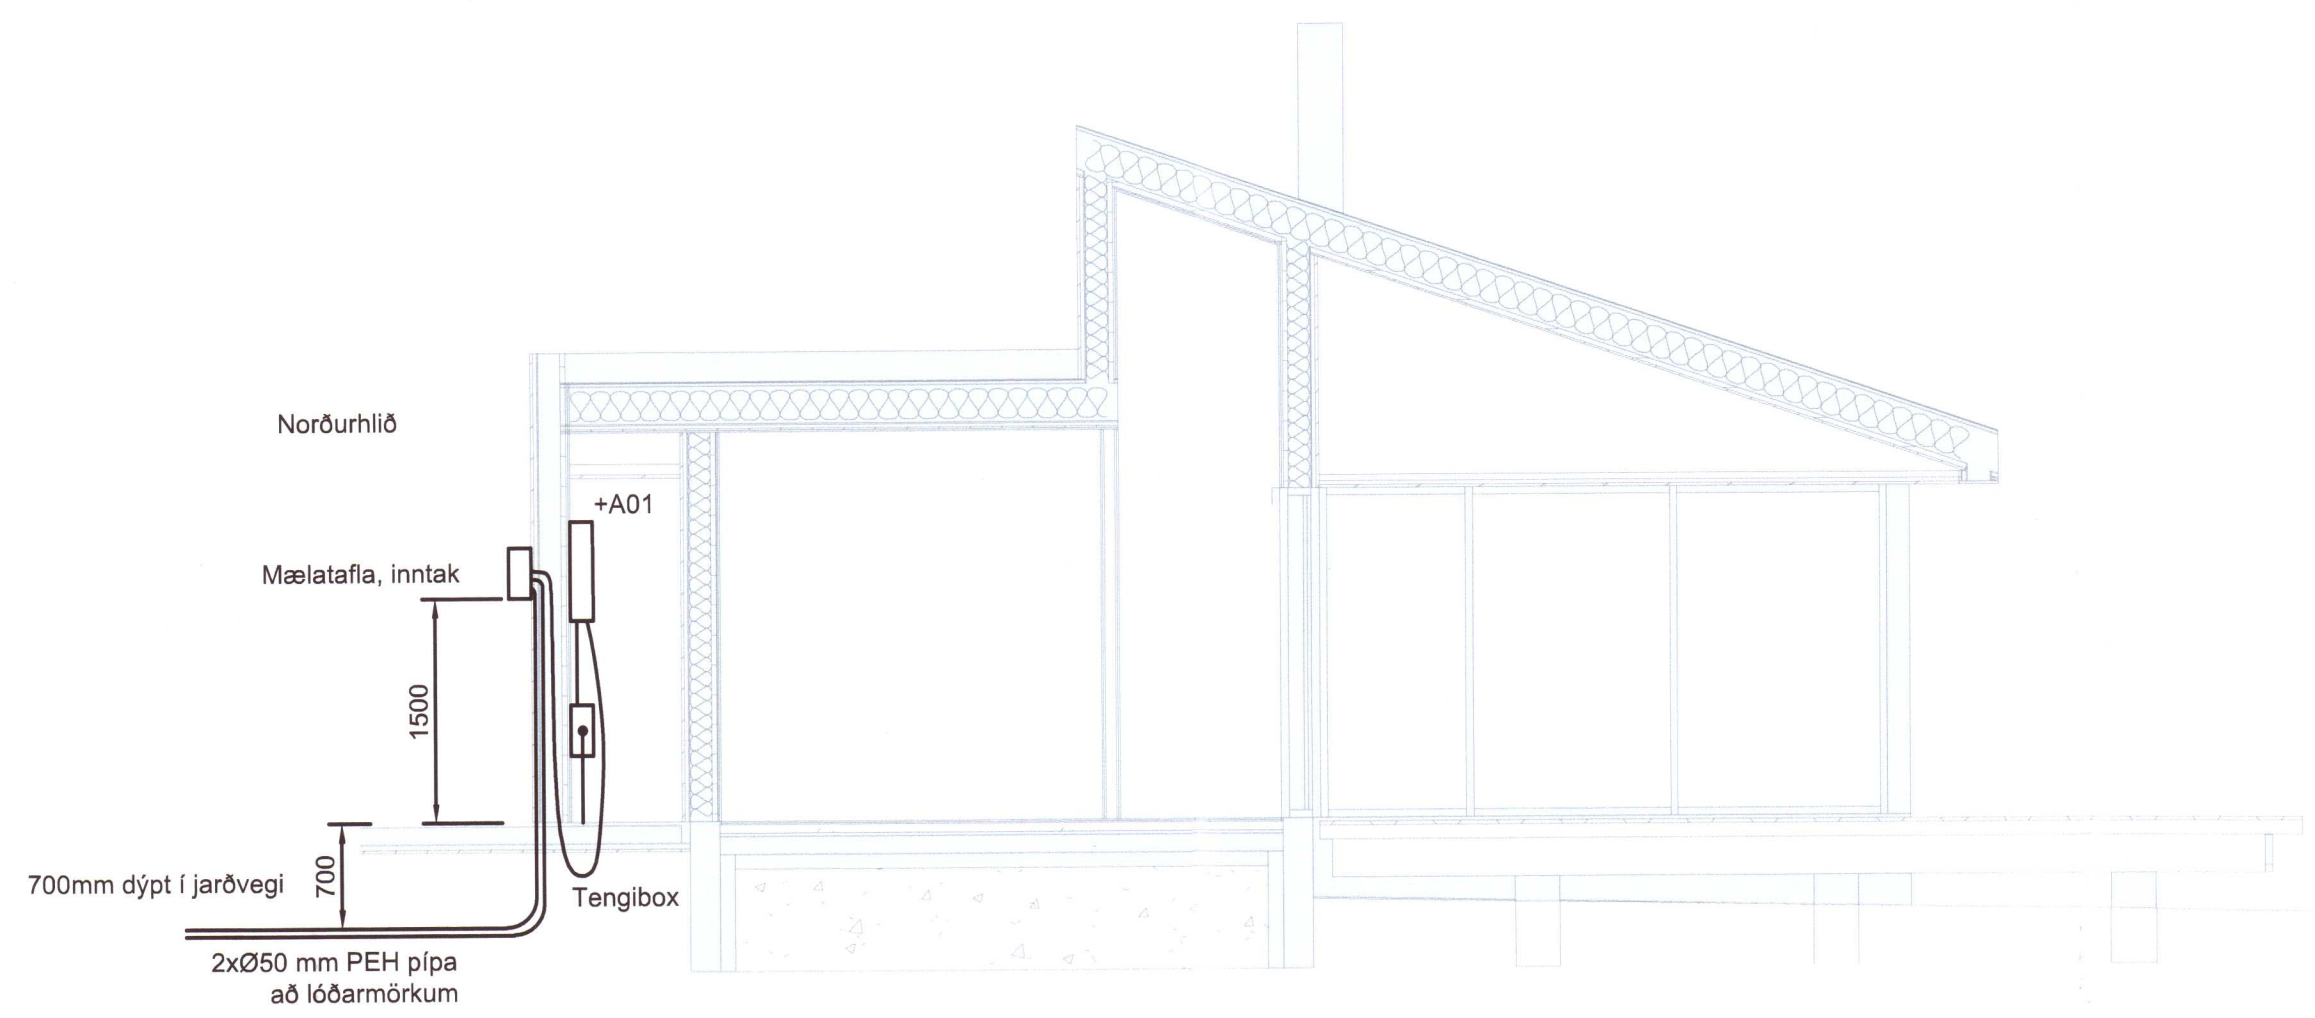

**SNID**  
1:50

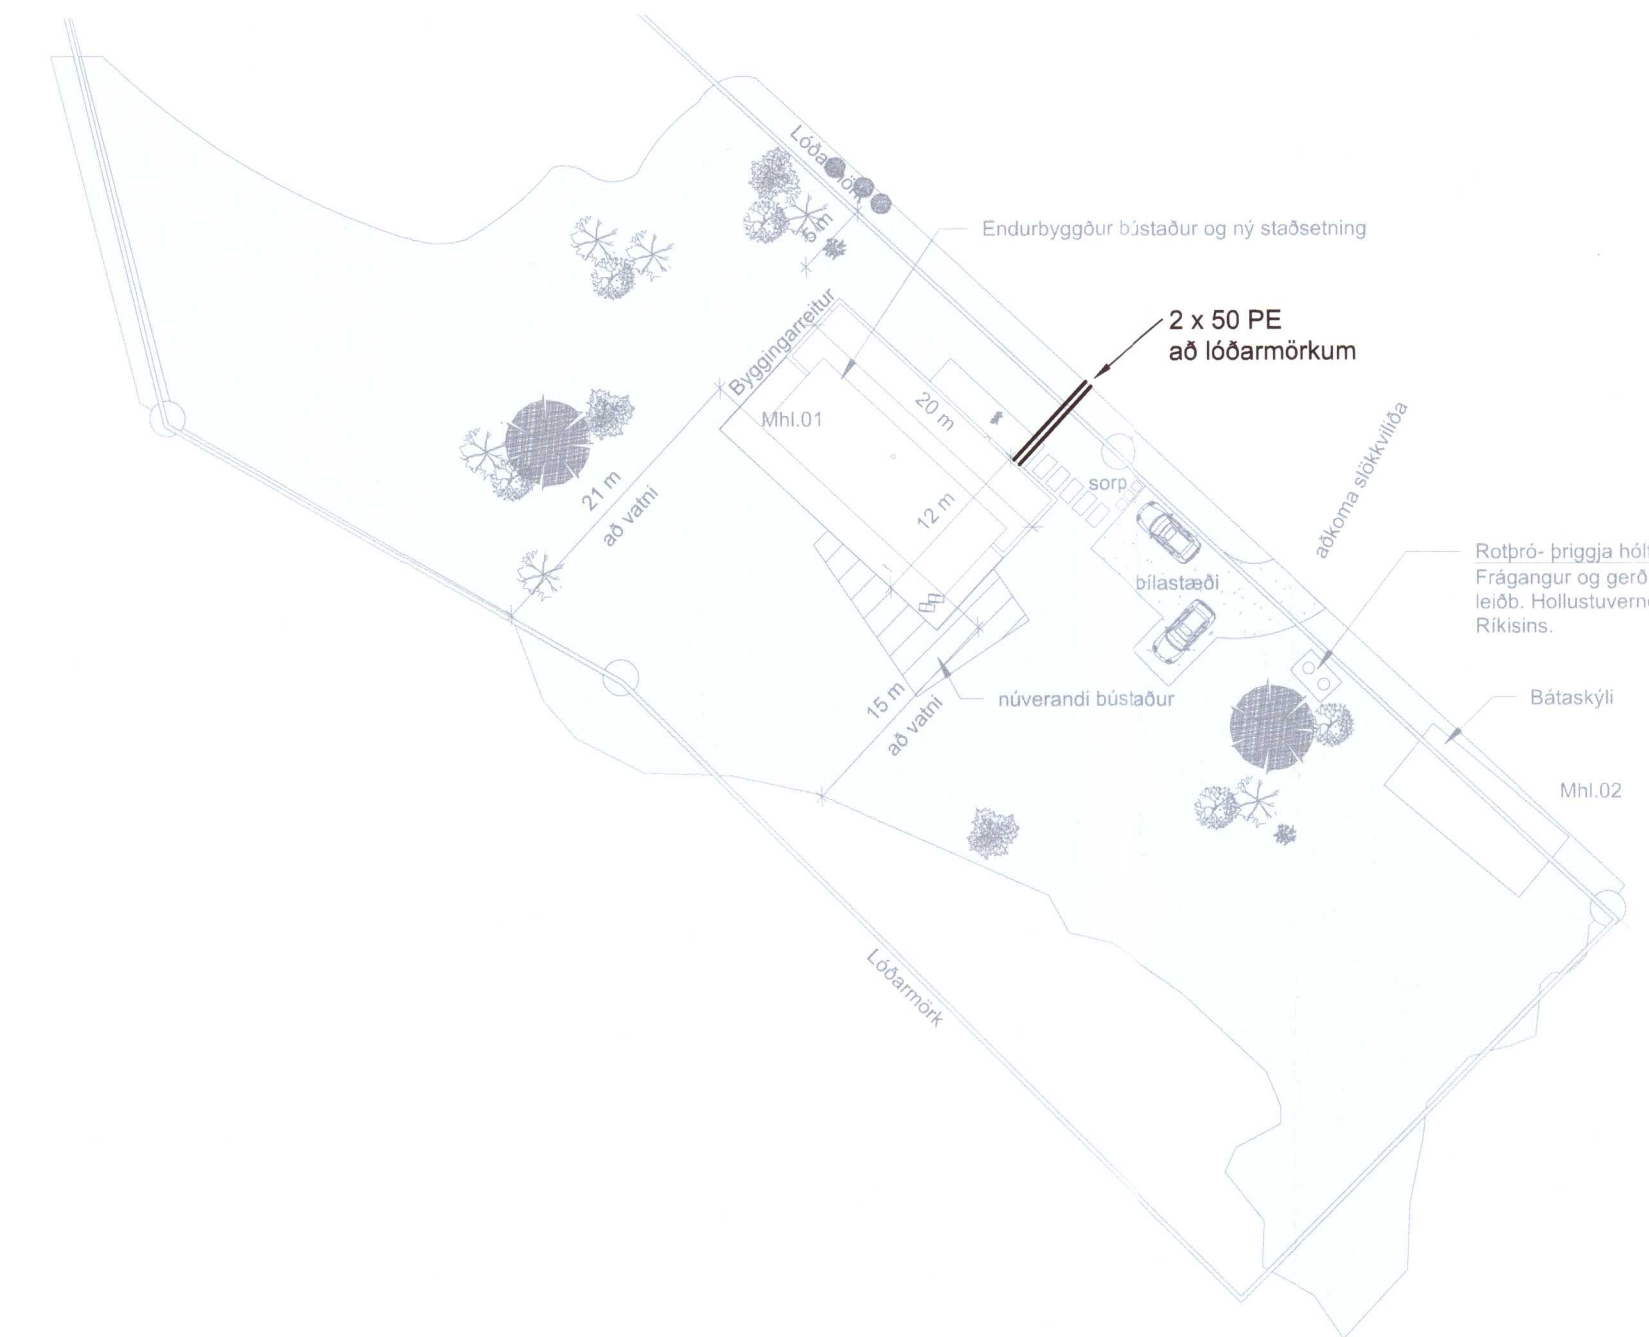

**AFSTÖÐUMYND**  
1:500

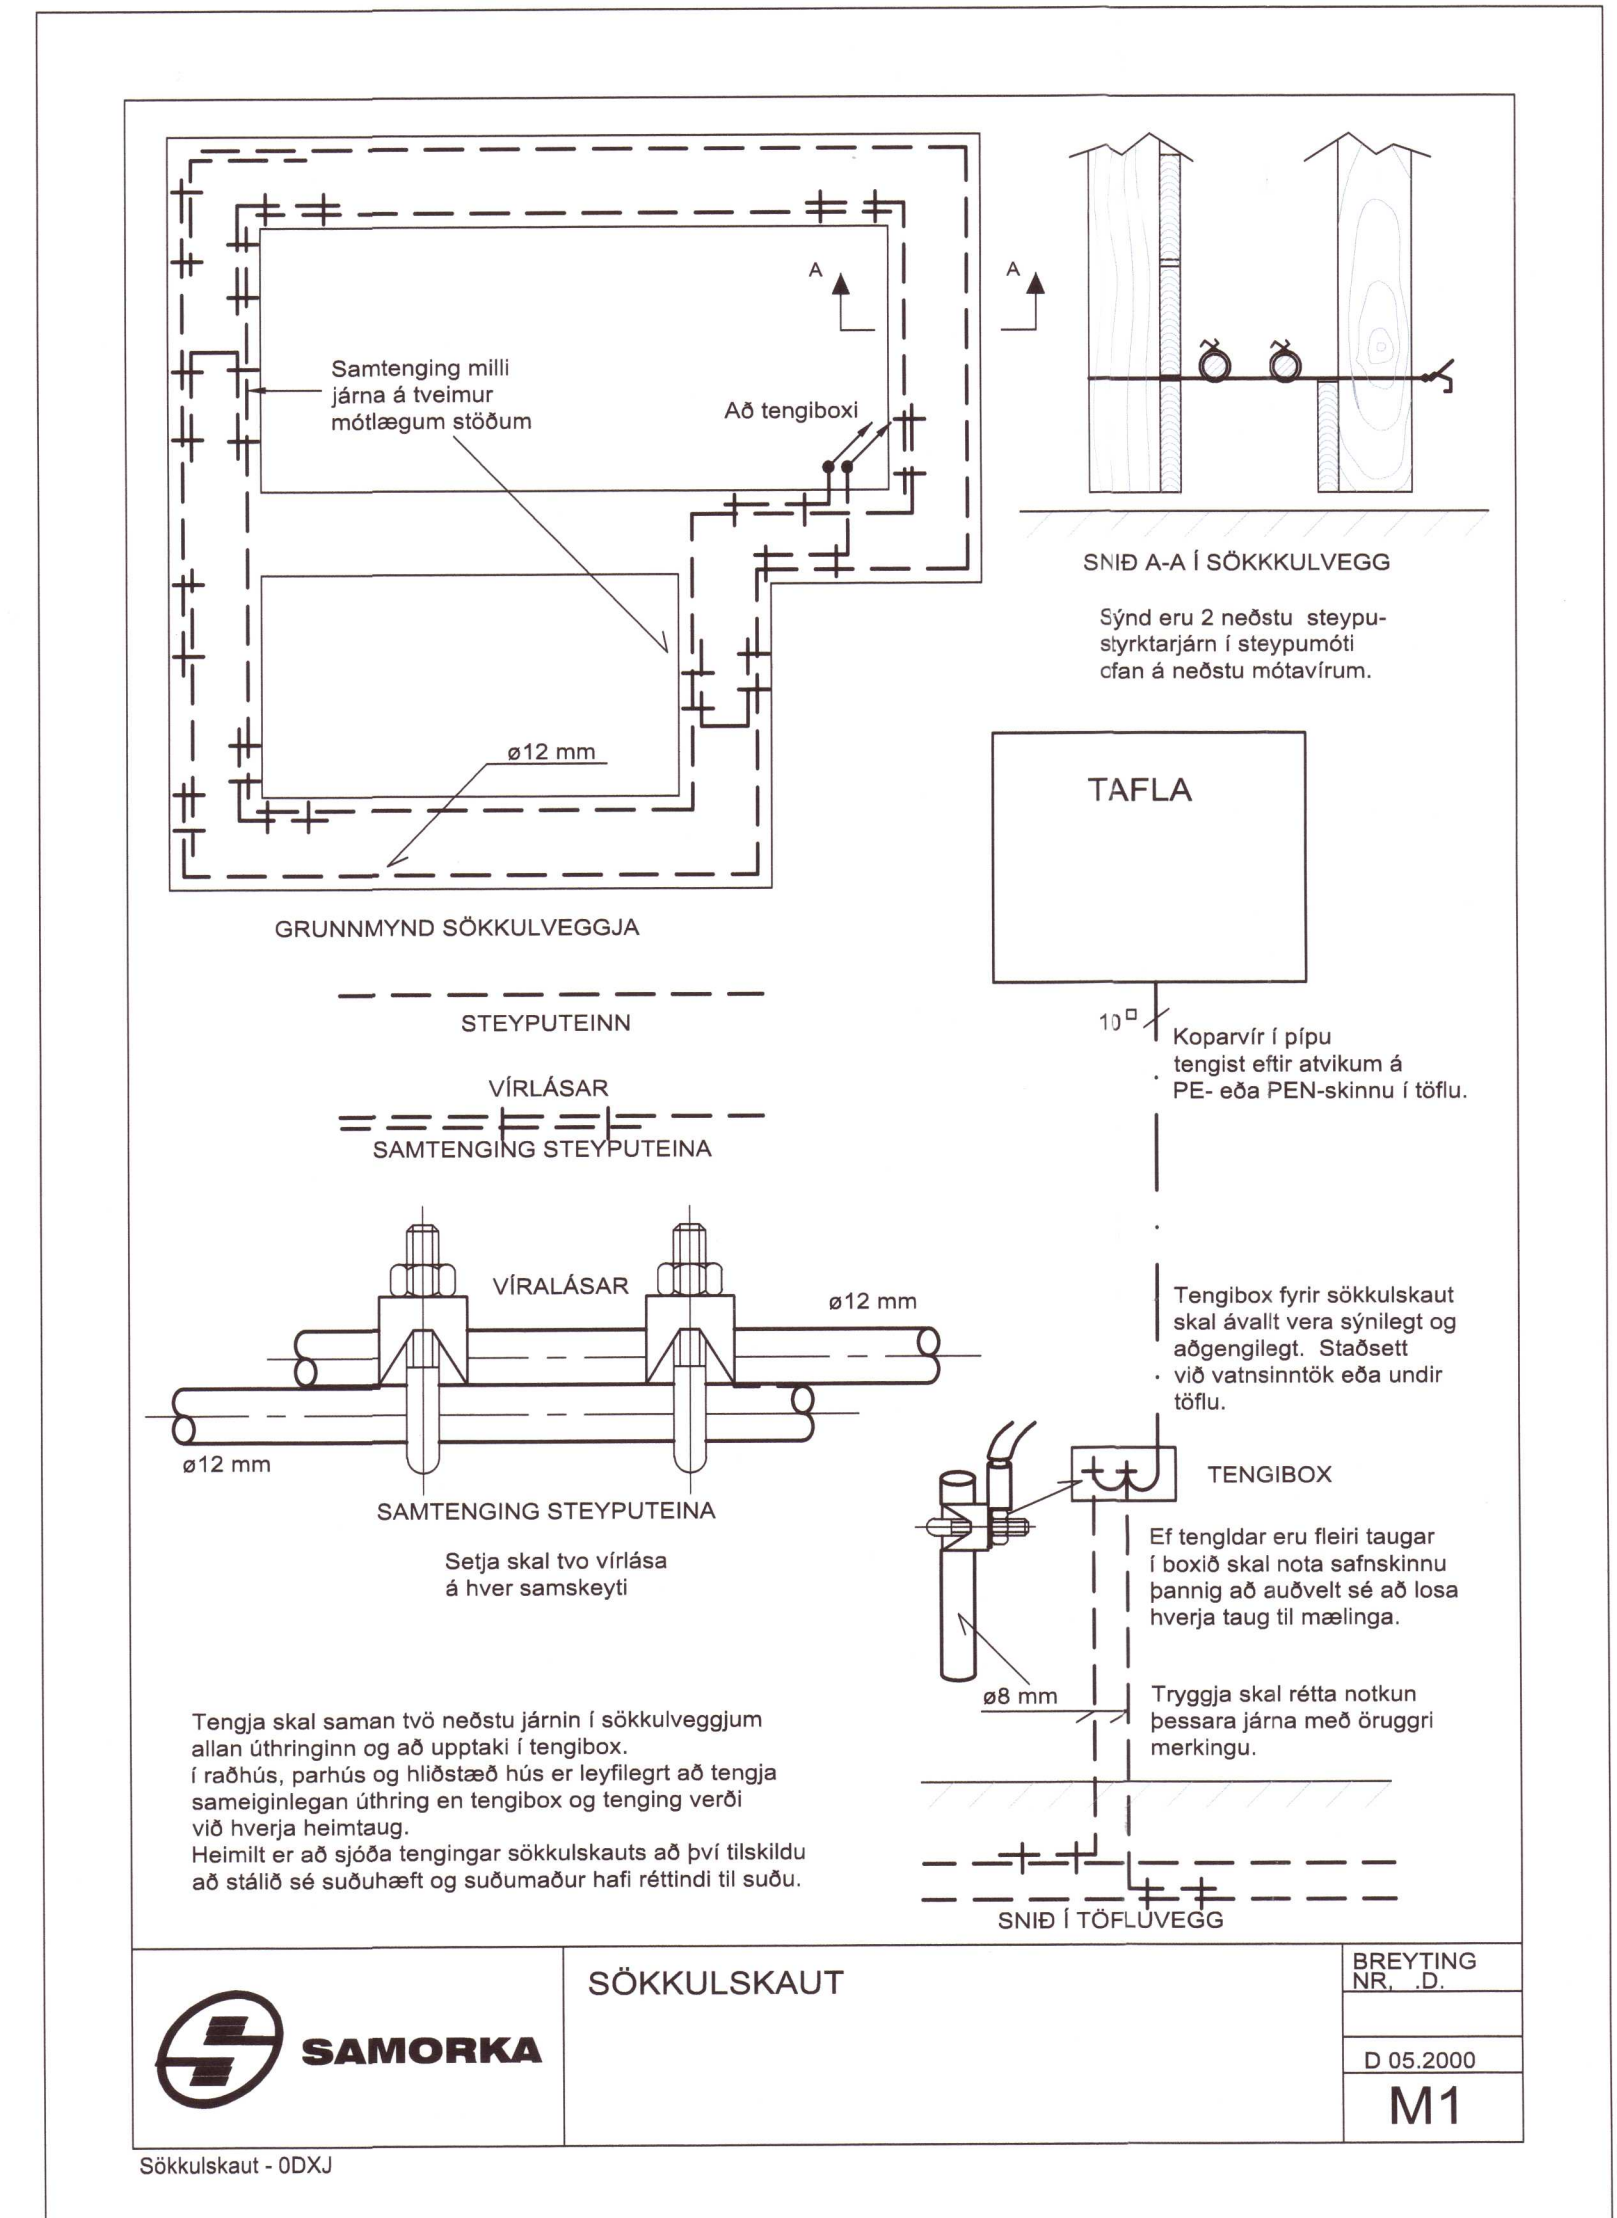

SÖKKULSKAUT

BREYTING NR. D  
D 05.2000  
M1

Sökkulskaut - 0DXJ

Umhverfis- og tæknisvið Uppsveita  
**Yfirfarið**  
31 MAR 2021  
Byggingarfulltrúi

NAFN OG KT. HÖNNUNARSTJÓRA:

UNDIRSKRIFT HÖNNUNARSTJÓRA:



ÖLL AFRITUN TEIKNINGAR, AÐ HLUTA EDA HEILD, ER HÁÐ SKRIFLEGU LEYFI HÖFUNDA.

ÚTGÁFUFERILL			
ÚTG.	DAGS.	SKYRNINGAR.	SAMP.
C0	02.11.20	Verkeikning	ES



Guðrúnarstígur 2-4 S. 560 5400, www.lota.is

HEITI VERKS:

**SKÁLABREKKA**  
LÓÐ 170765  
BLÁSKÓGABYGGD

HEITI TEIKNINGAR:  
RAFLAGNIR  
SÖKKULSKAUT

VERKNR.	TEIKN. NR.	BL. NÚMÉR.
6648	SKA-E-1.010	010

NAFN OG KT. SAMBYKKJANDA:  
EYMUNDUR SIGURSSON, KT. 220362-5159

UNDIRSKRIFT SAMBYKKJANDA:

V:\VERK\6648 - SKÁLABREKKA\_LÓÐ 170765\04\_TEIKNINGAR\_ELECSÖKKULSKAUT.DWG