


# SNEIÐINGAR

Umhverfis- og tæknisvið ljúpsveila  
**Samþykkt**  
 26. júní 2020  
*David Björnsson*  
 Byggingarfulltrúi

Öll mál takist/staðfæris á staðnum áður en smíði hefst.  
 Misræmi í teikningum skal tafarlaust tilkynna hönnuðum.  
 Teikningar arkitekta skal lesa með teikningum meðhönnuða.

## 1.0 Gólfplata


- 100mm plasteinangrun (24 kg/m<sup>3</sup>)
- 120mm steypa með járnbindingu
- 20mm steinullar múrplata (92 kg/m<sup>3</sup>)
- Plastfilma og 8mm anhydritisti (>8mm) við vegg
- 60mm anhydrit með hitalögnum
- \*sjá teikningu 1840-4-1 (hitalagnir) hjá verk.fr
- Gólfefni (parket með underlegg) eða flisalagt gólf

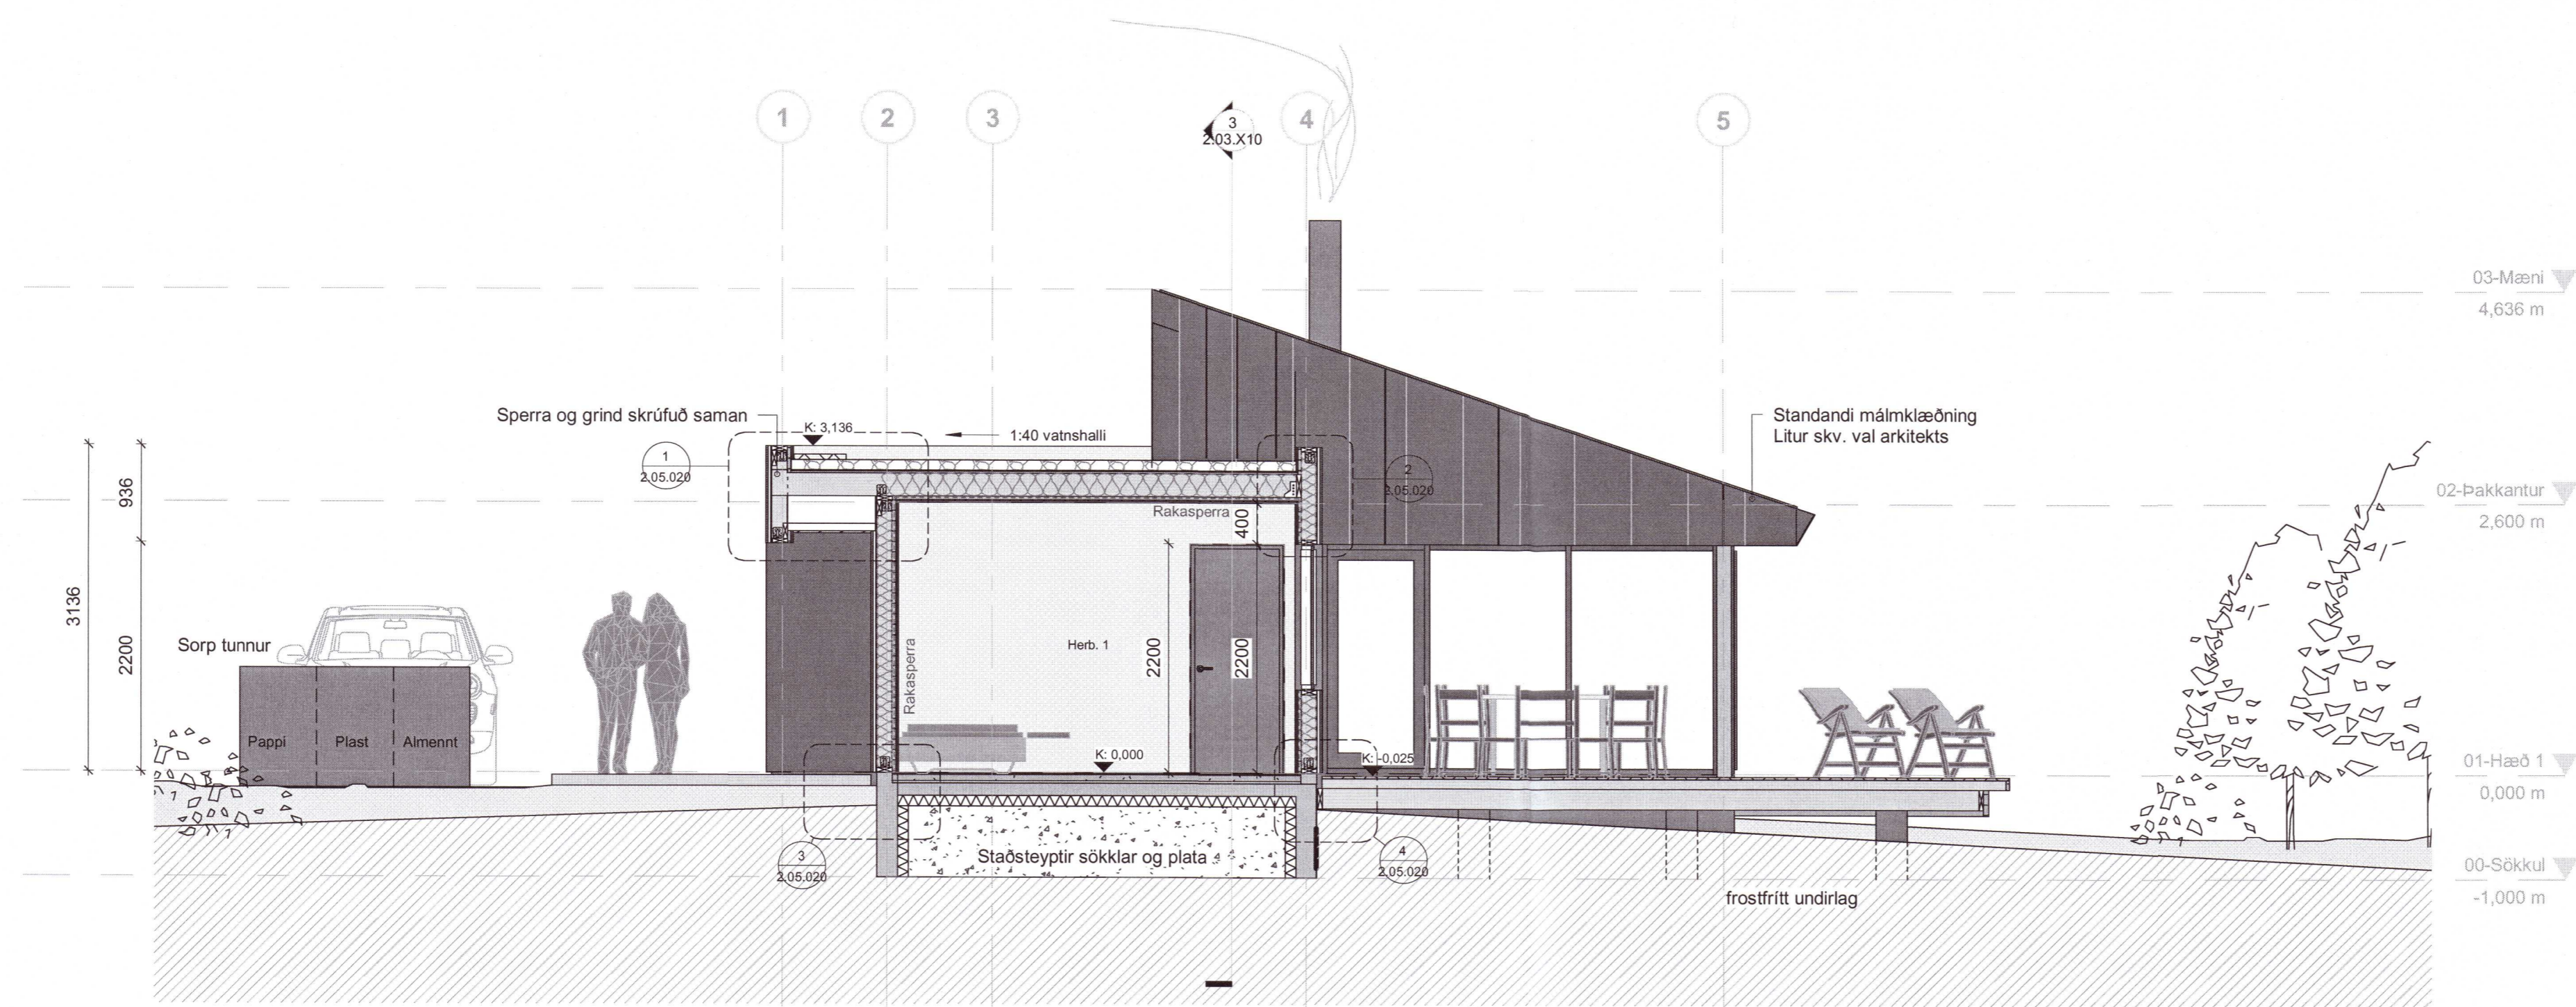

AA - Þversneiðing  
 1:50


## 2.0 Útveggir - TÝPA 1

- 2mm standandi málmplötur í mismundi stærðum (250 / 350 / 400) (ef zink verður notað þarf að hafa filt dúk milli zink og heflaðri 21x145mm borðklæðning með 10mm bil milli hvert borð).
- 21x45mm (c/c500mm) timbur lektur (loftunargrind)
- 12mm vatnslímdur krossviður
- T1 45x145 (c/c600mm) burðarviður með 145mm steinull milli stóðir
- 0.20mm bolplast (rakaplast) er limt á burðagrind með rakalími- plast er skeytt saman um 600mm og raka límband fest yfir öll samskeyti
- 34x70mm (c/c800mm) timbur lekta
- 12mm spónaplata svo 12mm klæðning í fl.1

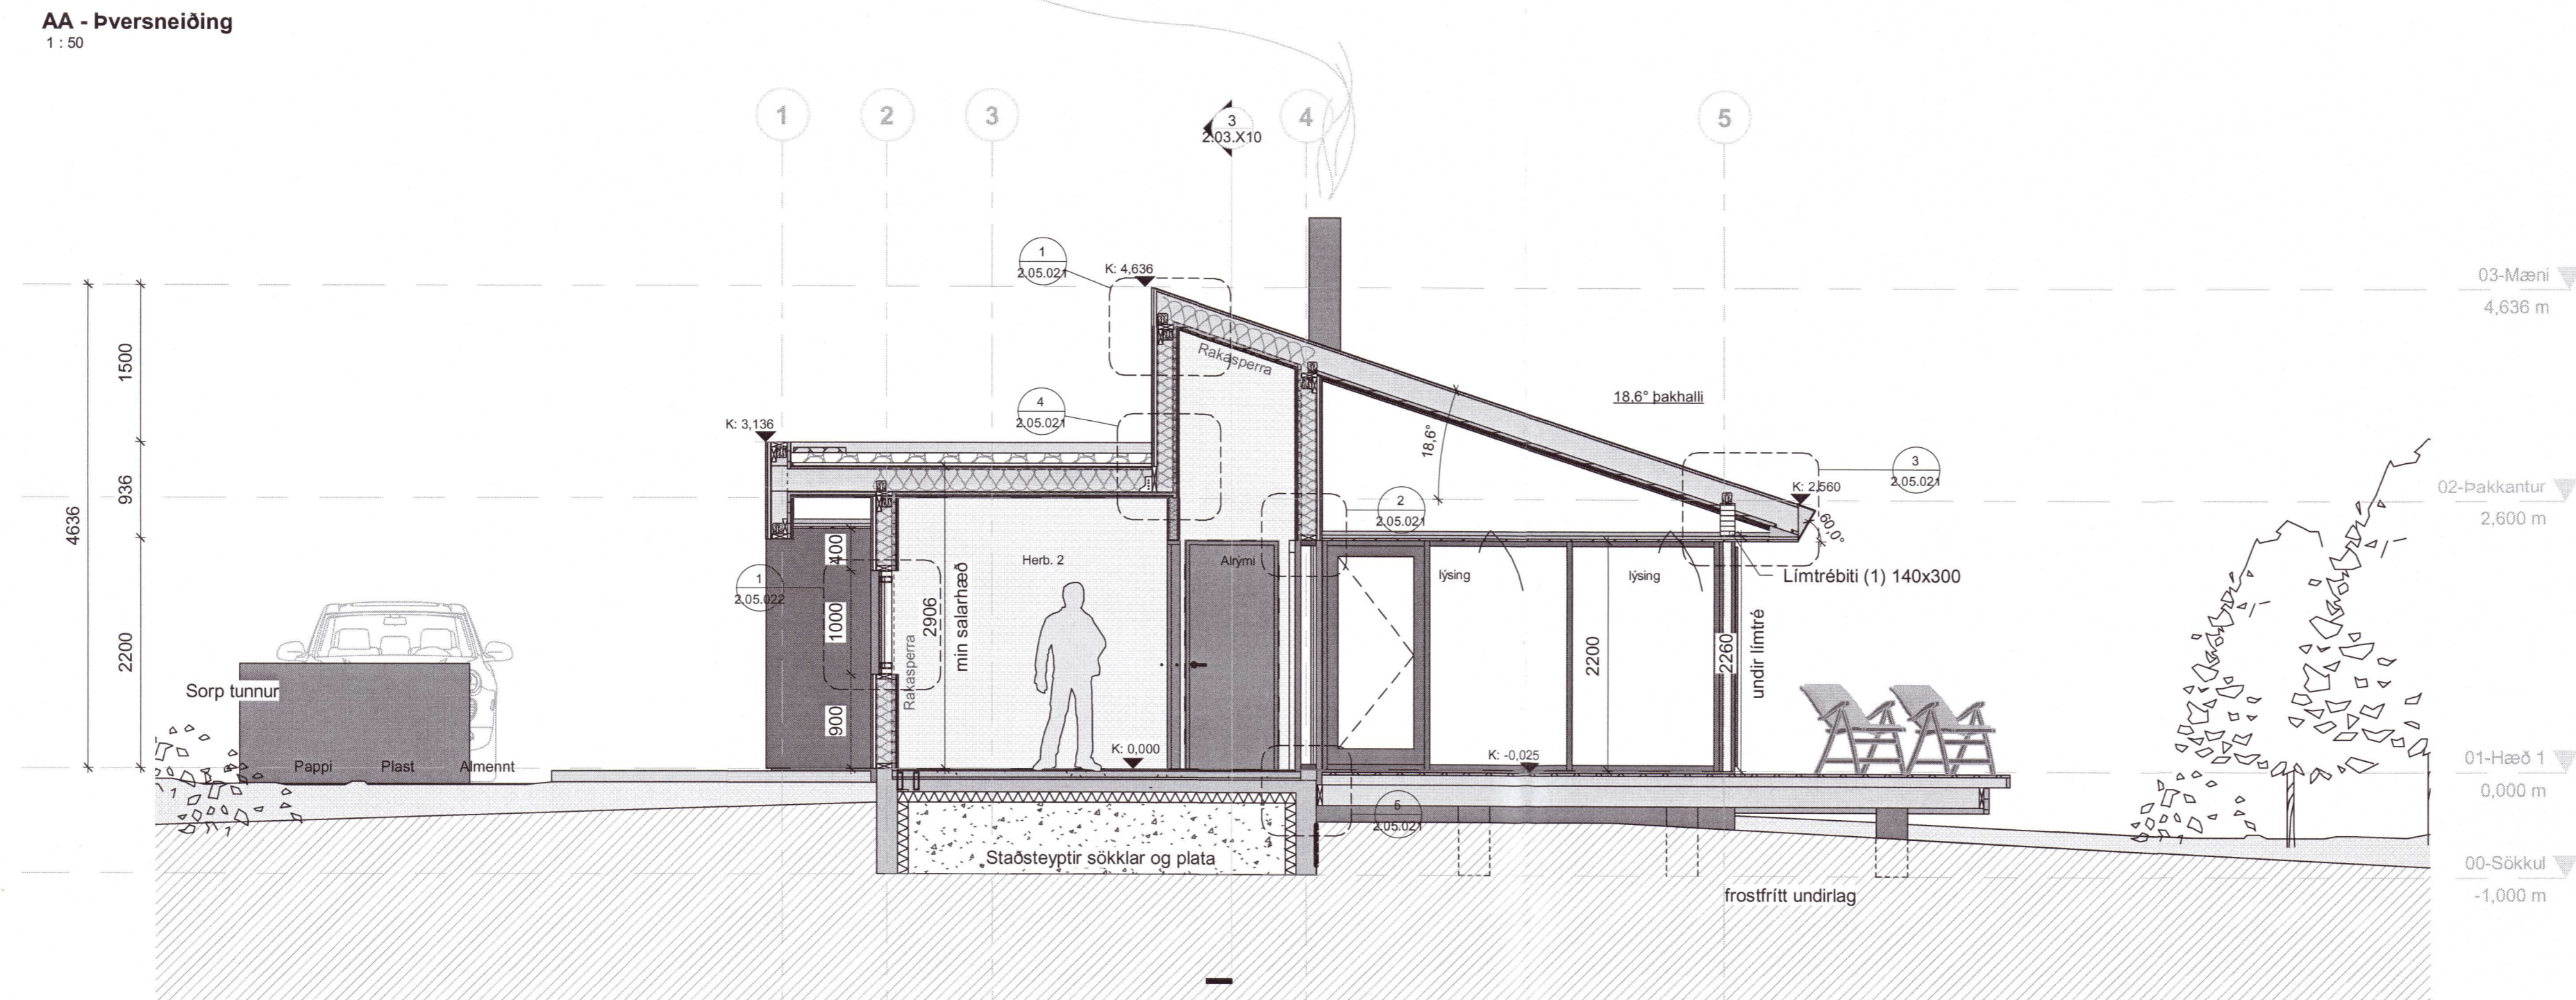

BB - Þversneiðing  
 1:50

## ÚTLIT

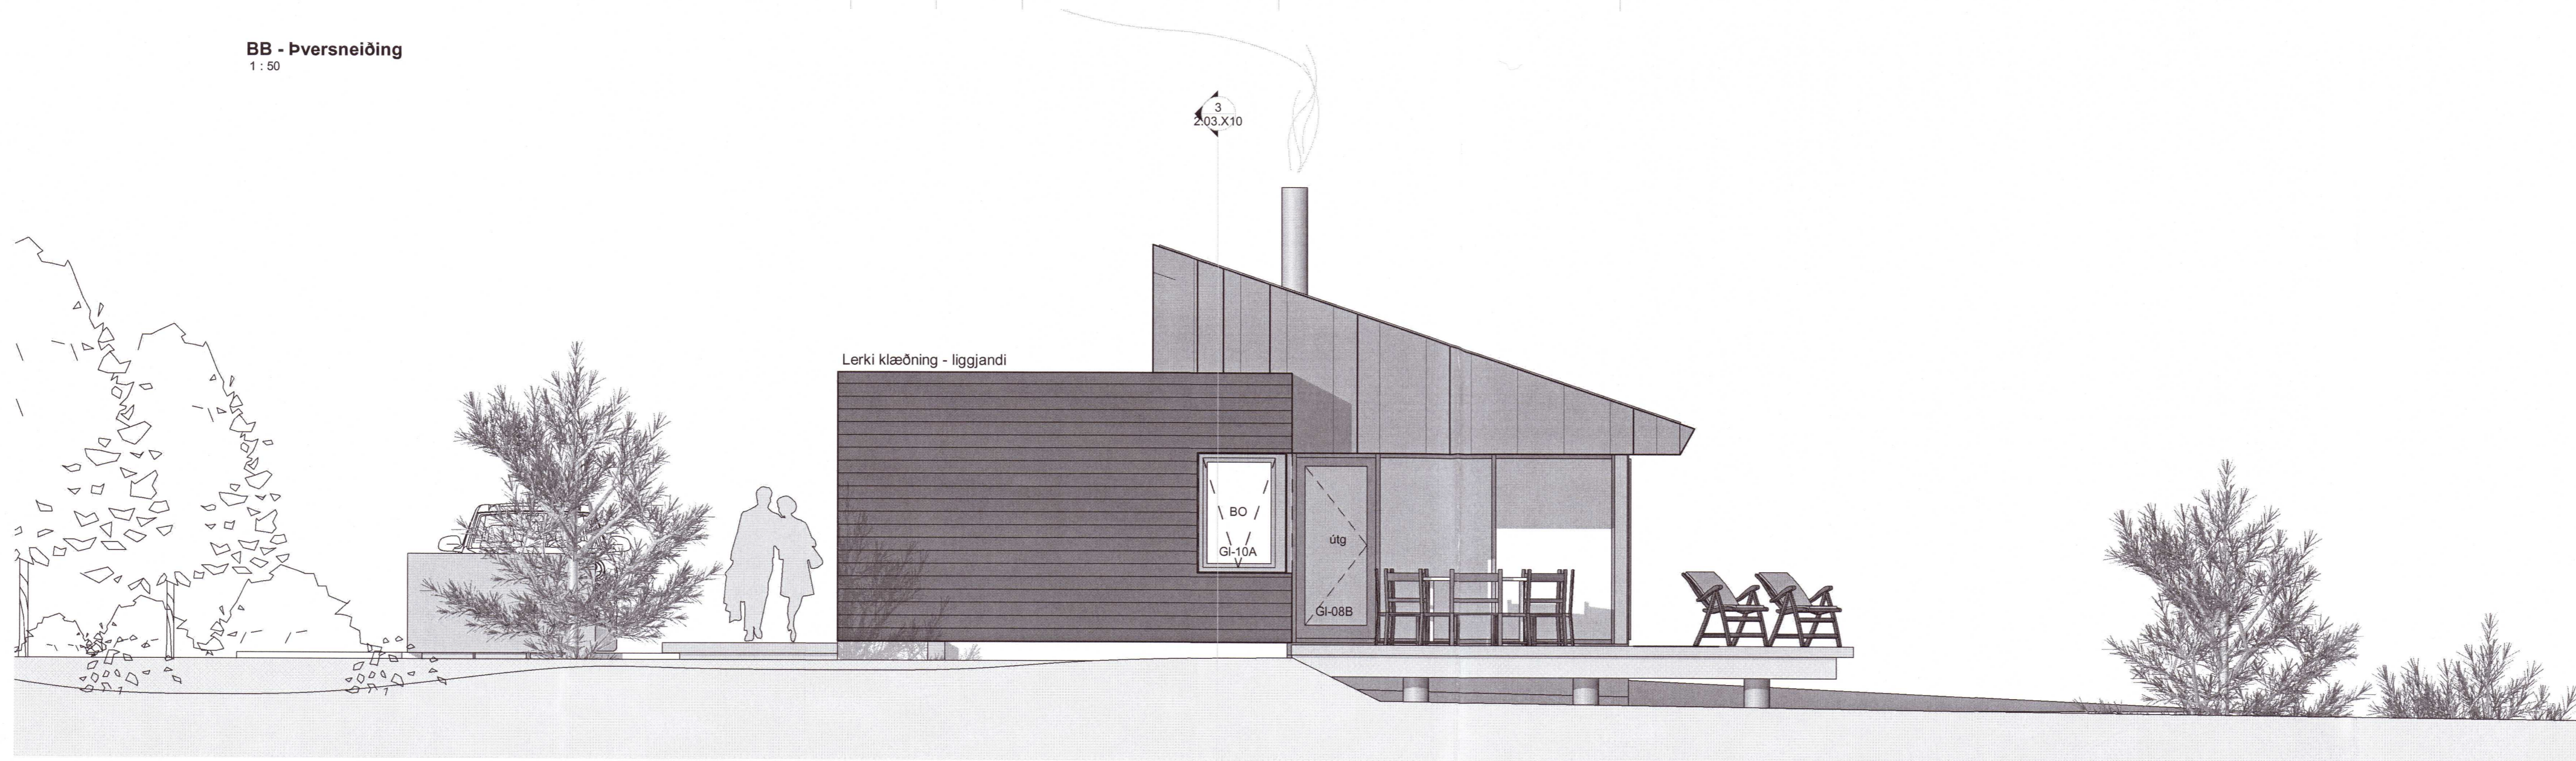

ÚTLIT til vesturs  
 1:50

20210664

A	28.10.2020	Verkefning útfærin	JBB
Útg.	Dags.	Skýring	Br.af.

Verkhelti: **Skálabrekka við Þingvallavatn**

Endurbýgging  
 Bláskógabyggð

Verkhlut: **Sneiðing AA - BB og útlit vesturs**

Teikninganúmer: **2.02.X10**

Verknúmer: **19013**

Staðgreinir: **8721-5-45000030**

Landnúmer: **170768**

Matshlut: **01**

Mælikvarði: **1:50**

Aðalhönnuður / Hönnunartjóri: **ARK**

Teiknað af: **JBB**

Yfirfarið af: **SH**

Dagsetning: **28.10.2020**

Útgáfa: **A**

Samþykkt: *Sig. Hallgrímsson*

**ARKPING | aordic**  
 BOLHOLT 8 - REYKJÁK SÍMÍ: 570 5700 - arkping@arkthing.is - www.arkthing.is

SIGURDUR HALLGRÍMSSON, BIRKIR ÁRNASON, HALLUR KRISTJUNÐSSON, HELGI MAR HALLGRÍMSSON,	170753-3139 200787-3159 220573-3899 210279-3429	ARKITEKT BYGG.FR. BYGG.FR. ARKITEKT
---	--	--

HÖNNUÐUR ARKINGUR SEER ALAN RETTI Á TERNINGUM - Í JÓLUÖLDUN ER HÁÐ SKOFLUÐI SAMÞYKKT

Bláskógi: AK

Premaek: 20.11.2020 11:55:46