




1 Frágangur undir skyggni  
1:5

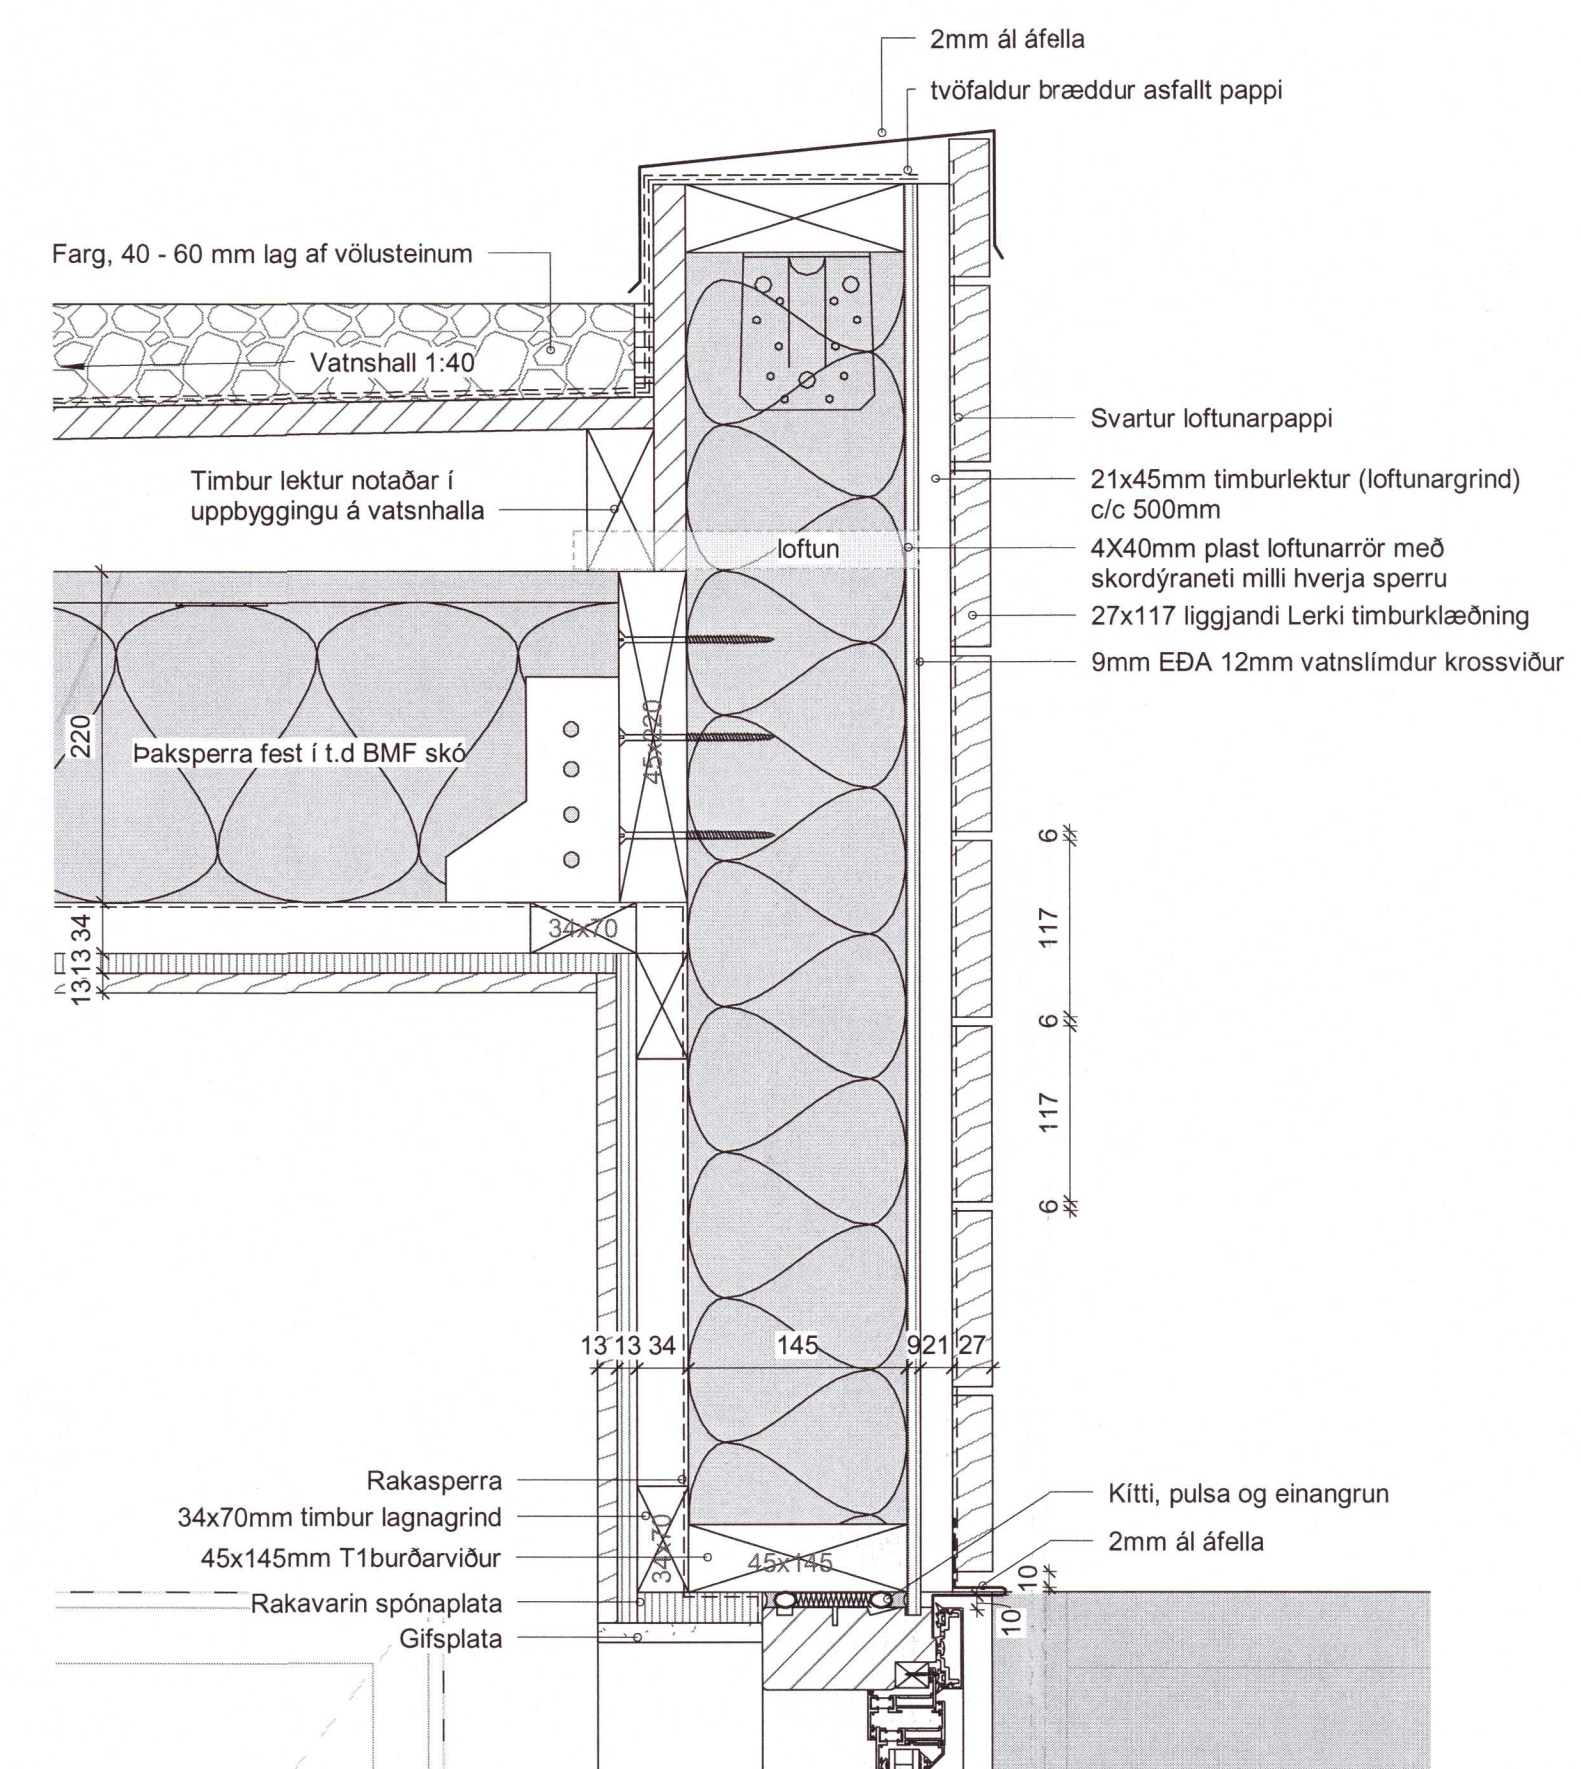

2 Frágangur á þakkanti 1  
1:5

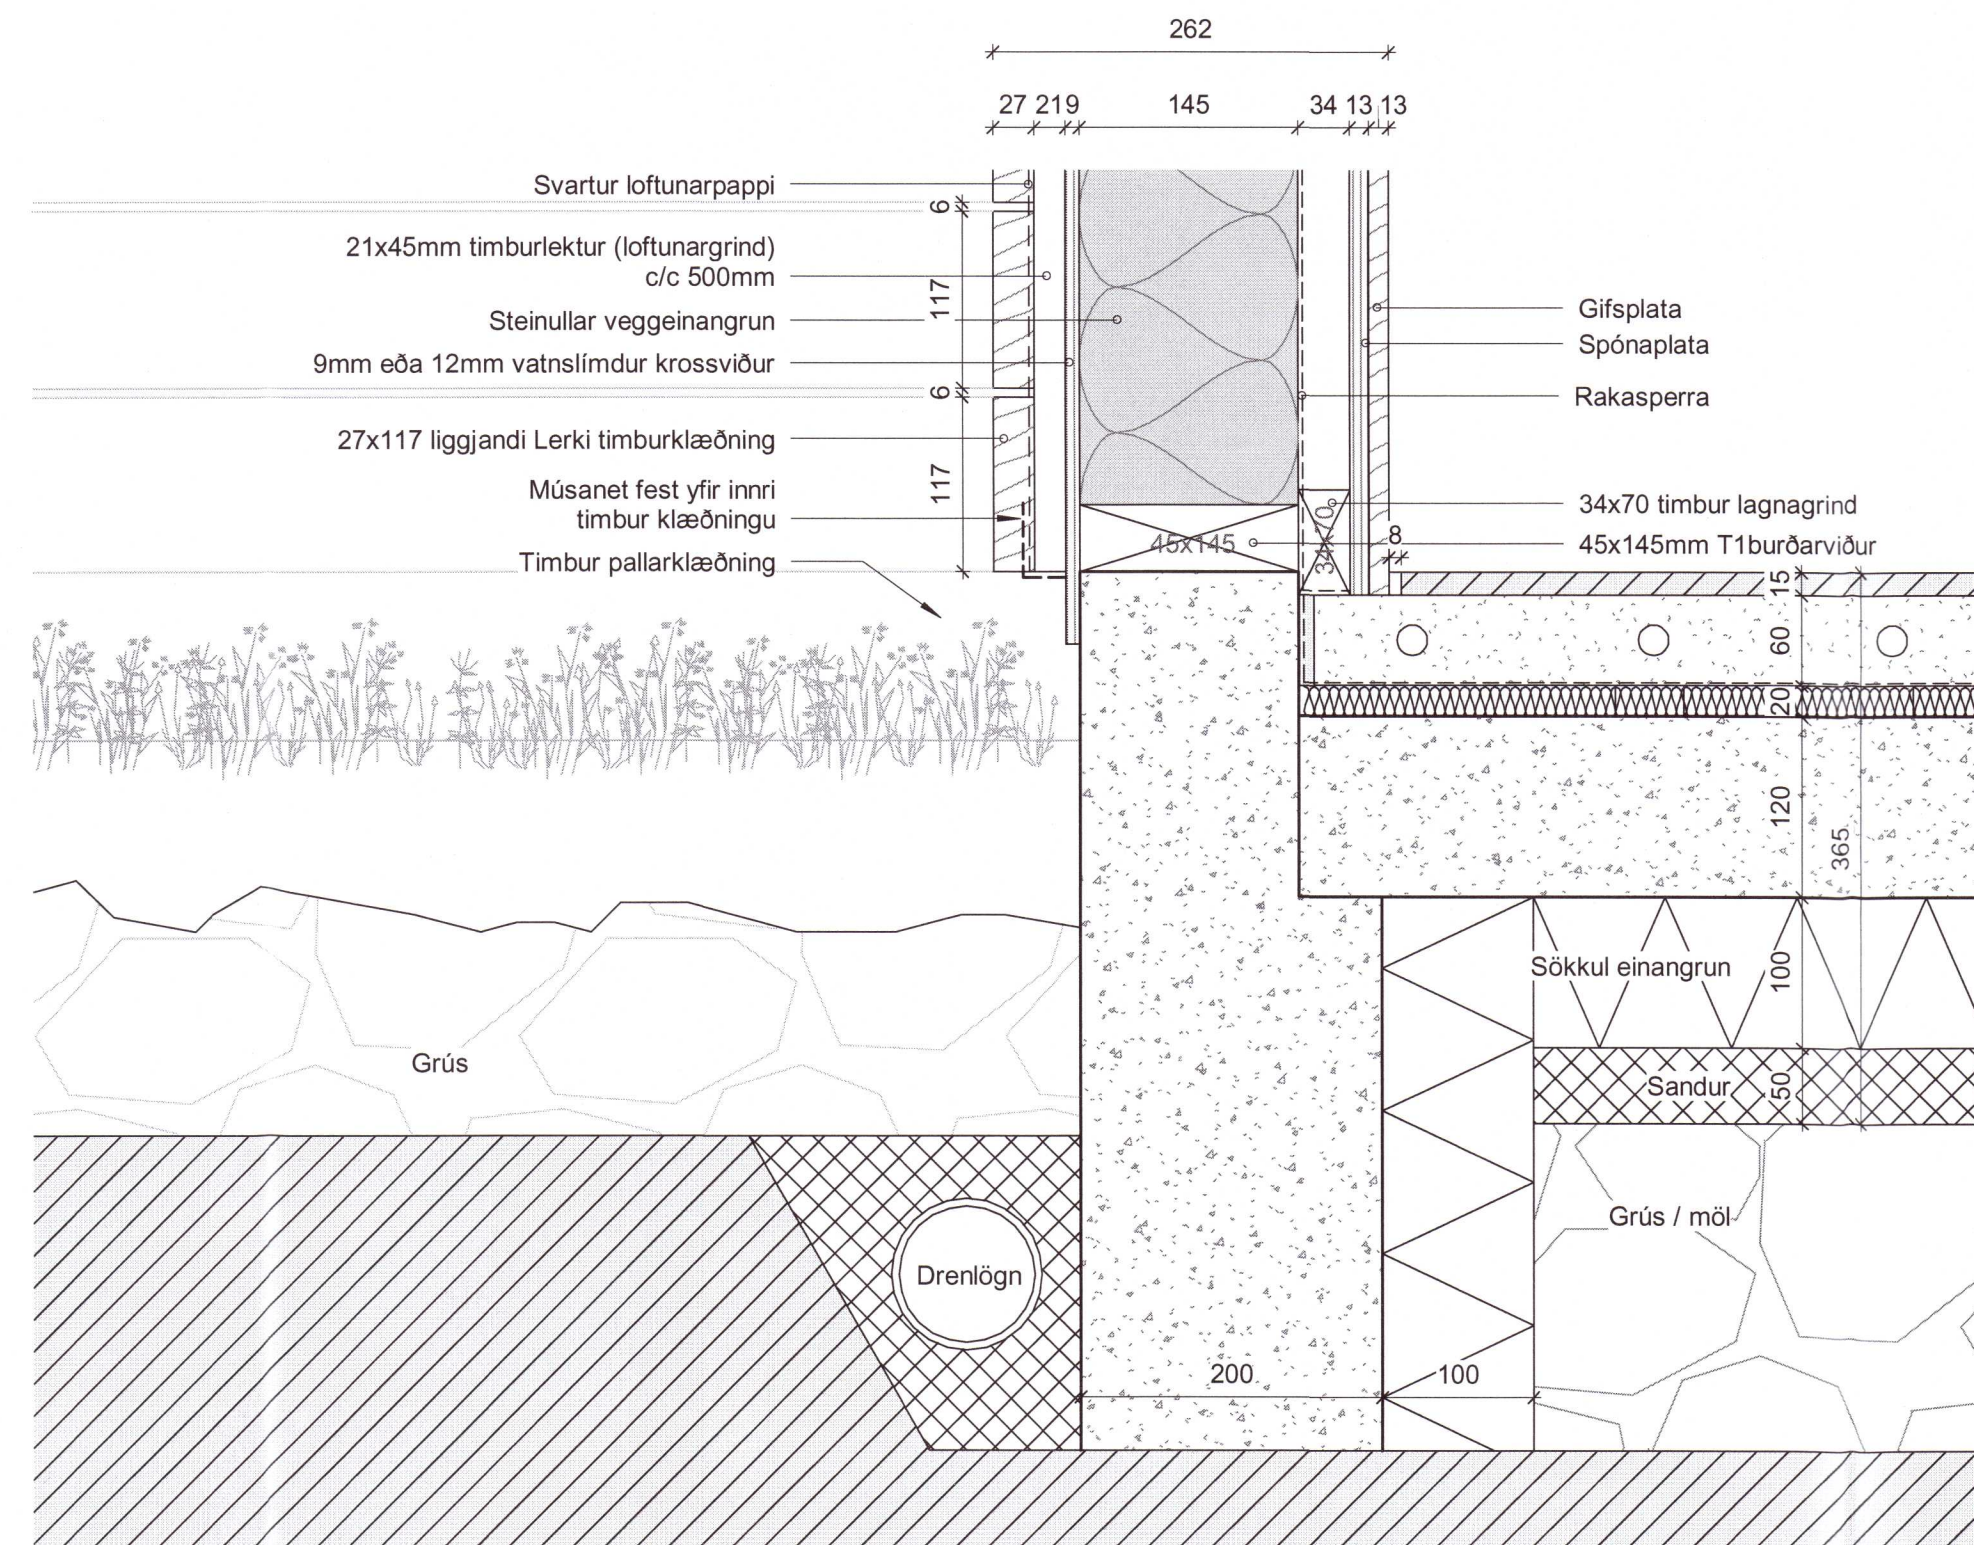

3 Frágangur á sökkli við landslag  
1:5

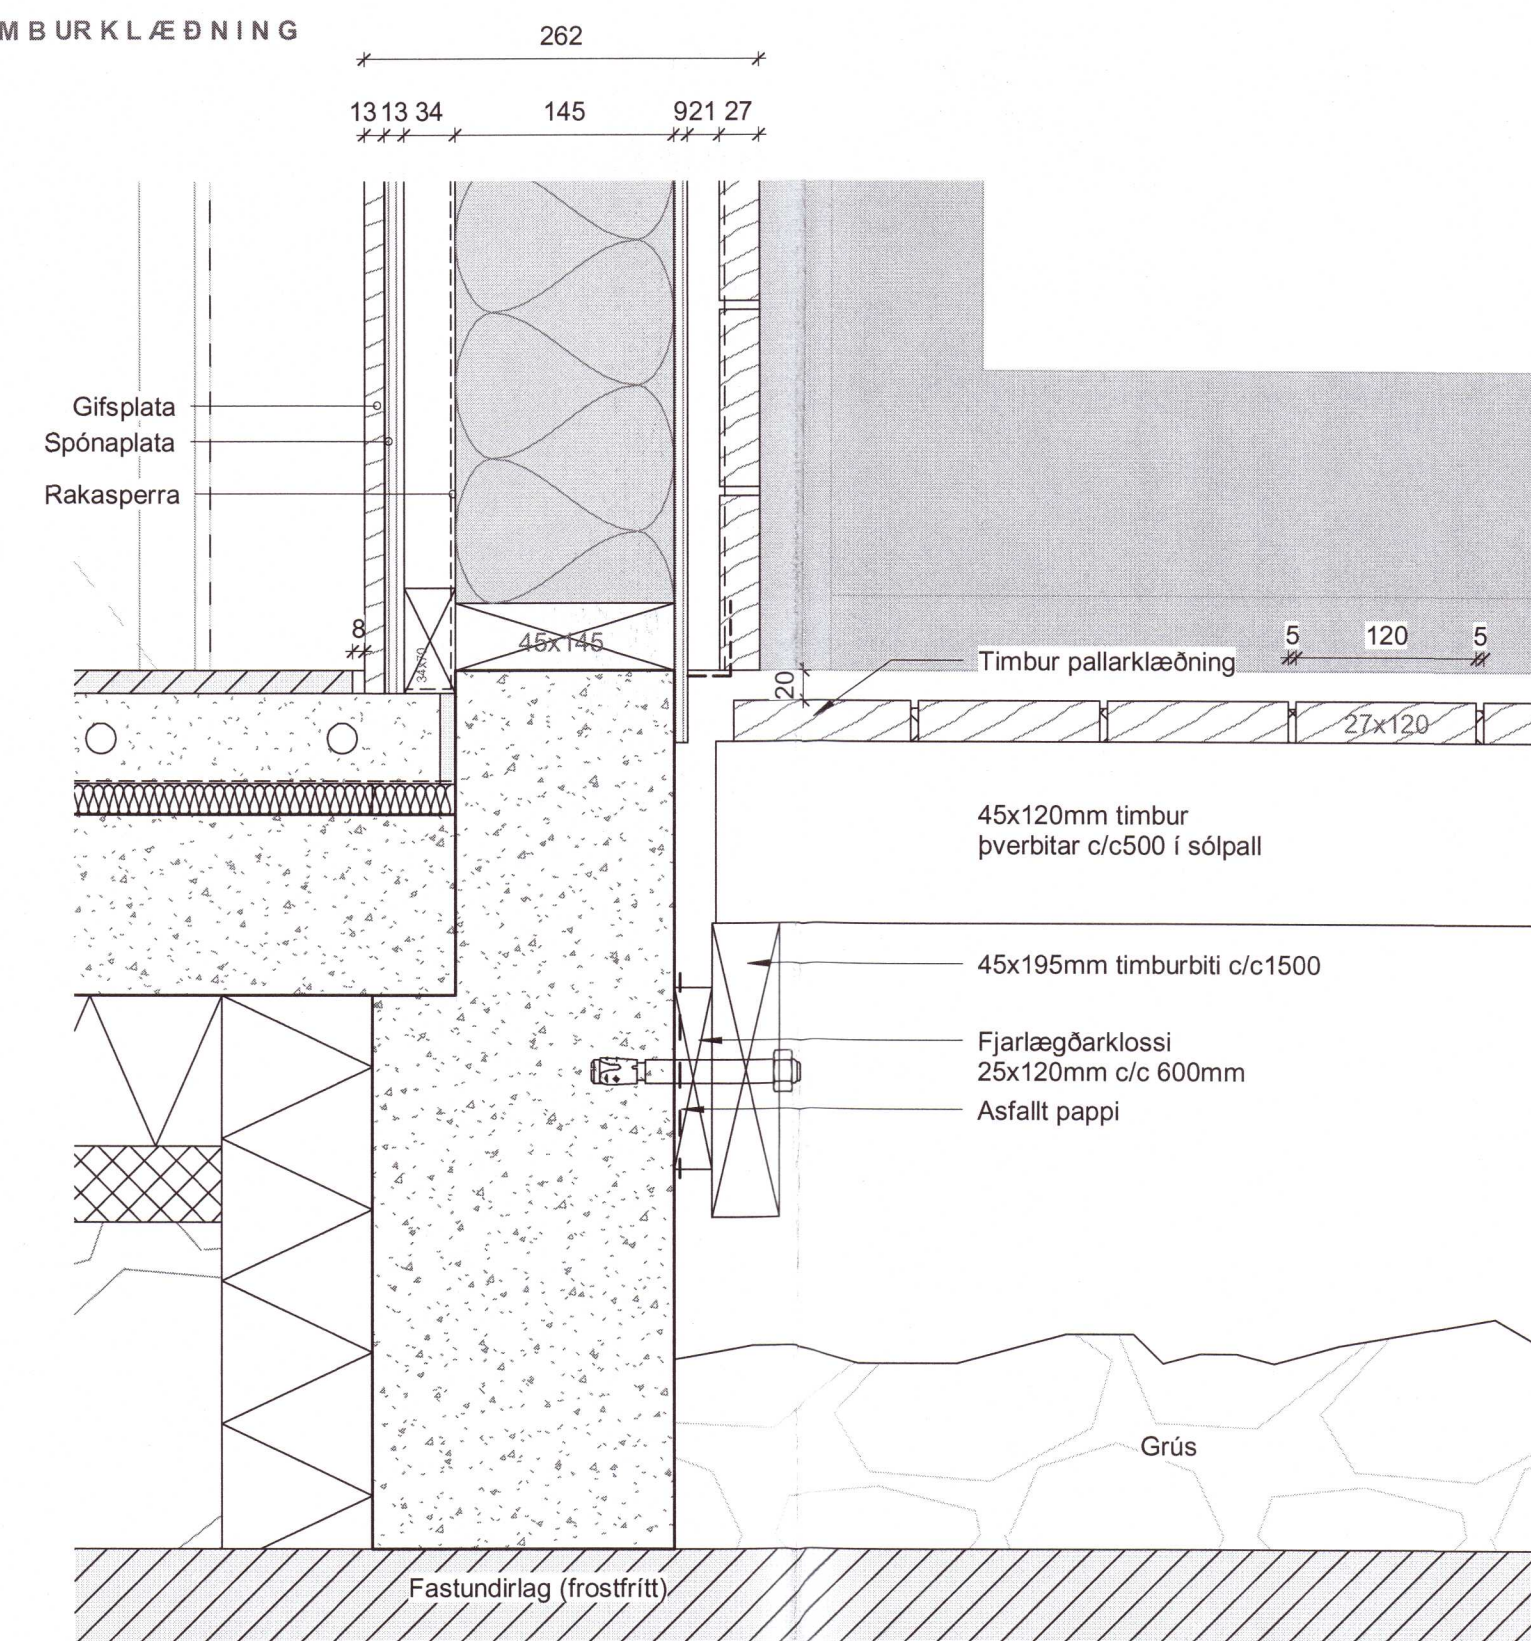

4 Frágangur á sökkli við sólpall  
1:5

Umhverfis- og tæknisvið Uppsveit  
**Samþykkt**  
26. júní 2020  
*Deildarstjóri*  
Byggingartillit

Öll mál takist/staðfærís á staðnum áður en smíði hefst. Misræmi í teikningum skal tafarlaust tilkynna hönnuðum. Teikningar arkitekta skal lesa með teikningum meðhönnuða.

20210668

A	28.10.2020	Verktækning útgáfa	JBB
Útg.	Dags.	Skýring	Br. af:

Verkhelti: **Skálabrekka við Þingvallavatn**

Endurbýgging  
Bláskógabyggð

Verkhelti: **Lóðrétt deili (hluti 1)**

Teikninganúmer: **2.05.020**

Verknúmer: **19013**

Staðgreinir: **8721-5-4500030**

Landnúmer: **170768**

Matshluti: **01**

Mælikvarði: **1:5**

Aðalhönnuður / Hönnunartjórnir: **ARK**

Teiknað af: **JBB**

Yfirfarið af: **SH**

Dagsetning: **28.10.2020**

Útgáfa: **A**

Samþykkt: *Sig. Þórhinnsson*

**ARKÞING | nordic**

BOLHOLT 6 - REYKJÁRK SMÍ: 570 5700 - arkthing@arkthing.is - www.arkthing.is  
SIGURÐUR HALLGRÍMSSON, 170753-3139, ARKITEKT  
BIRKIR ARNASON, 200787-3159, BYGG FR.  
HALLUR KRISTJÓNDSSON, 220573-3899, BYGG FR.  
HELGI MAR HALLGRÍMSSON, 210279-3429, ARKITEKT

HÖNNUNARSKILIR SÉRALÍAN RÉTTA TILSKILNINGUM - FJÓLÝÐUN ER HÁG SKILFELGU SAMÞYKKT