




1 Frágangur á þakkanti 3  
1:5

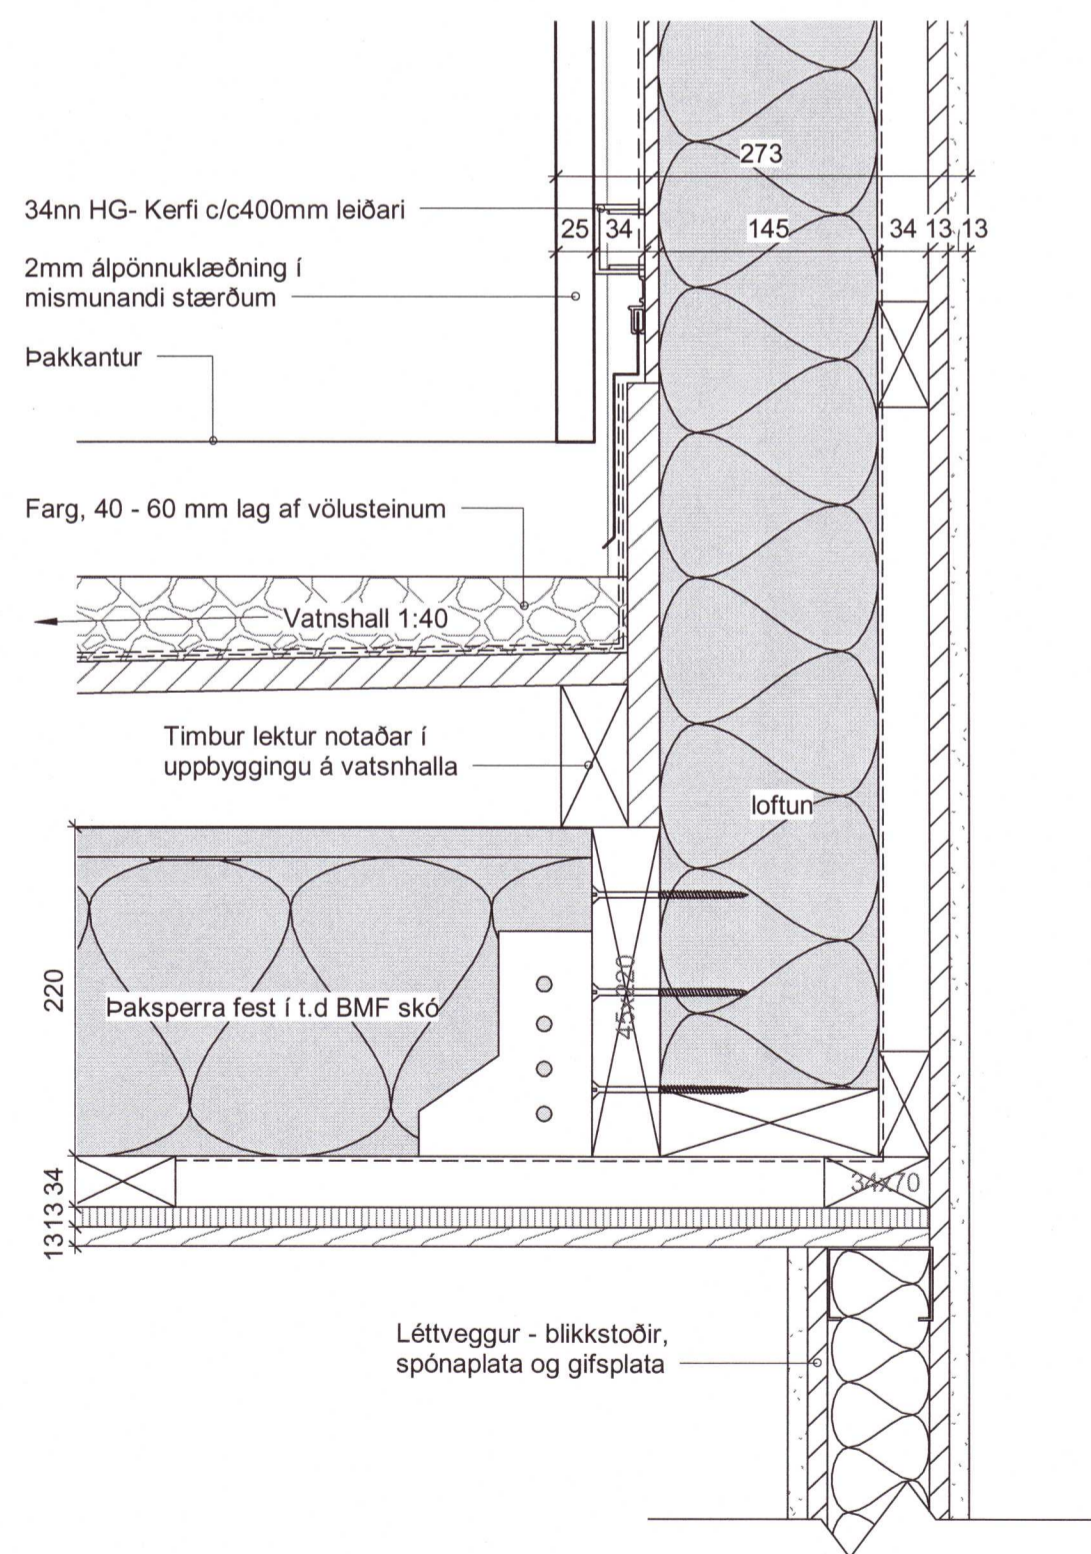


4 Frágangur á þaki  
1:5

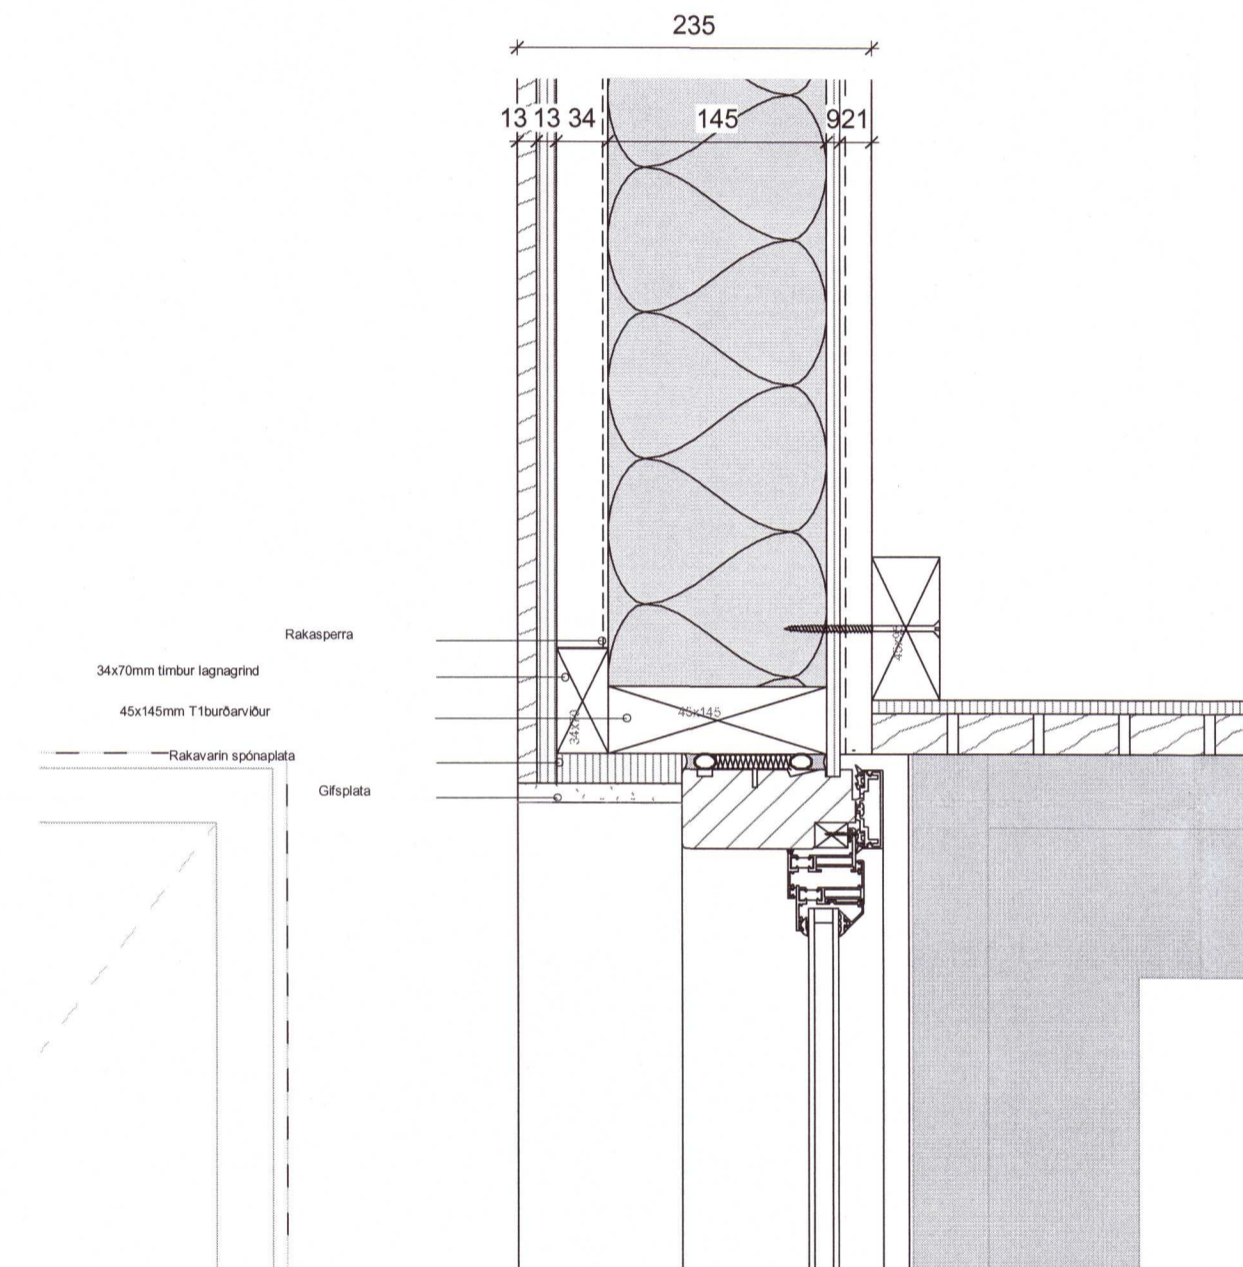

2 Detail 11  
1:5

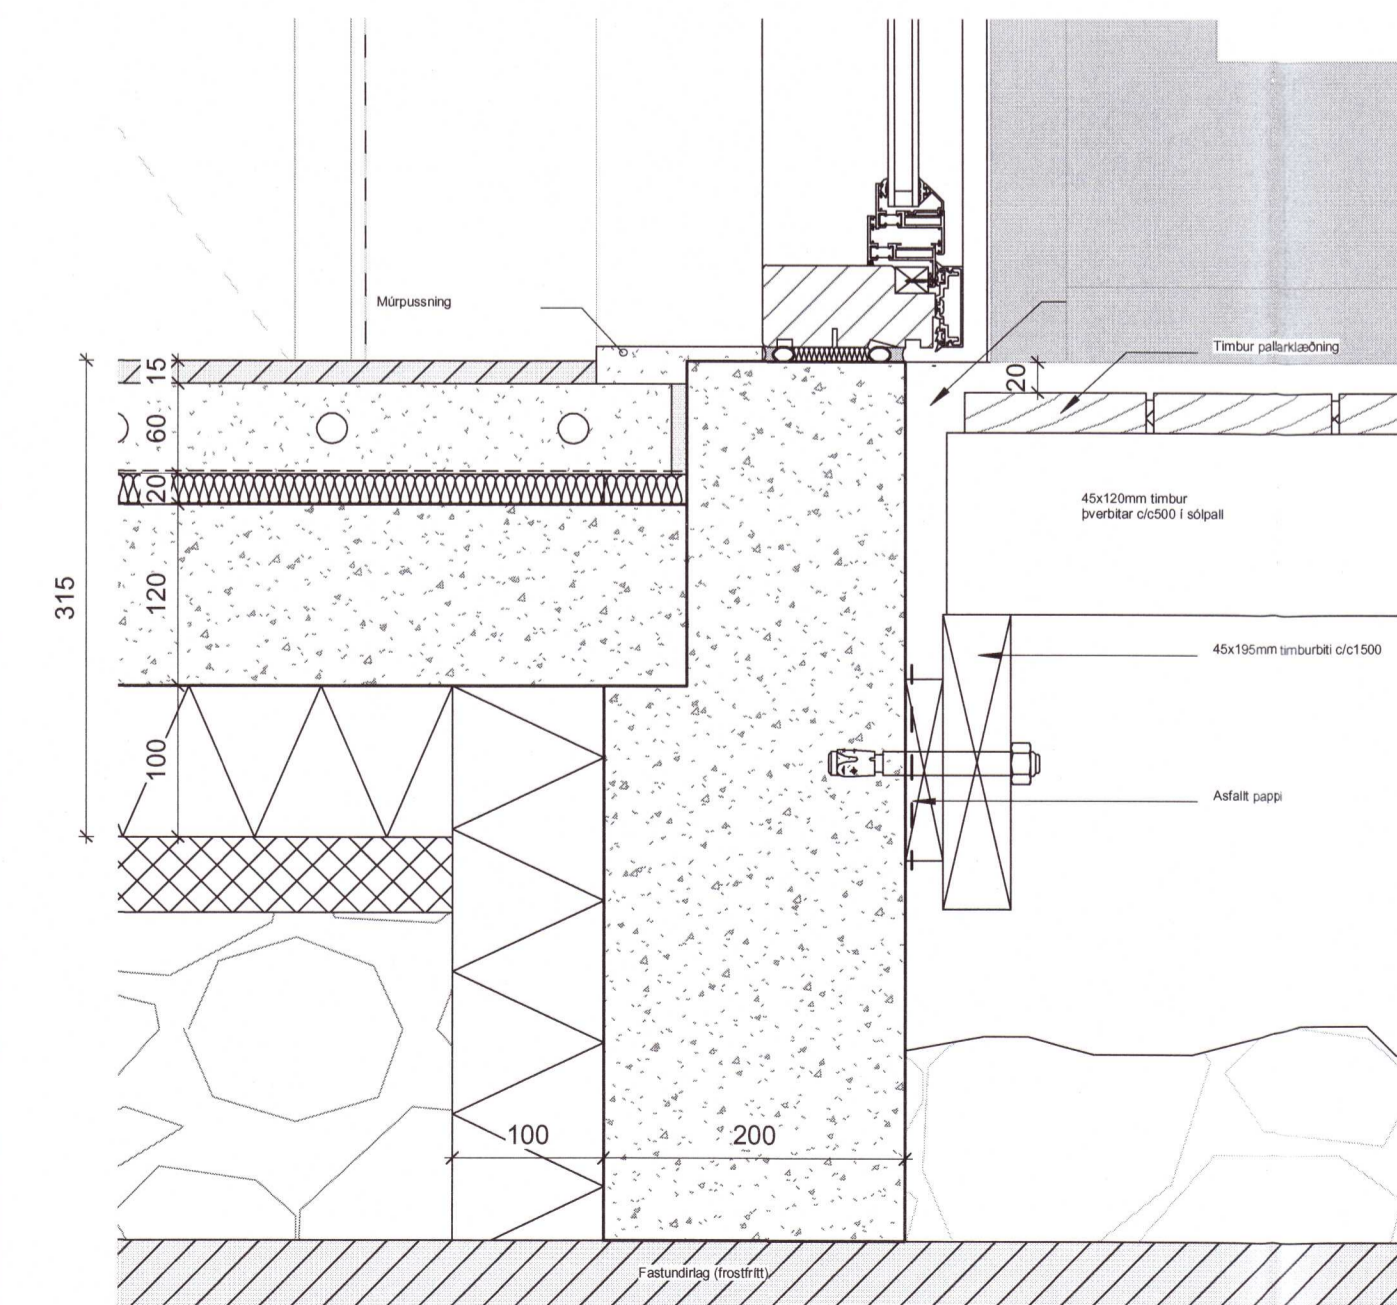

5 Frágangur á sökklí við glugga stykki  
1:5

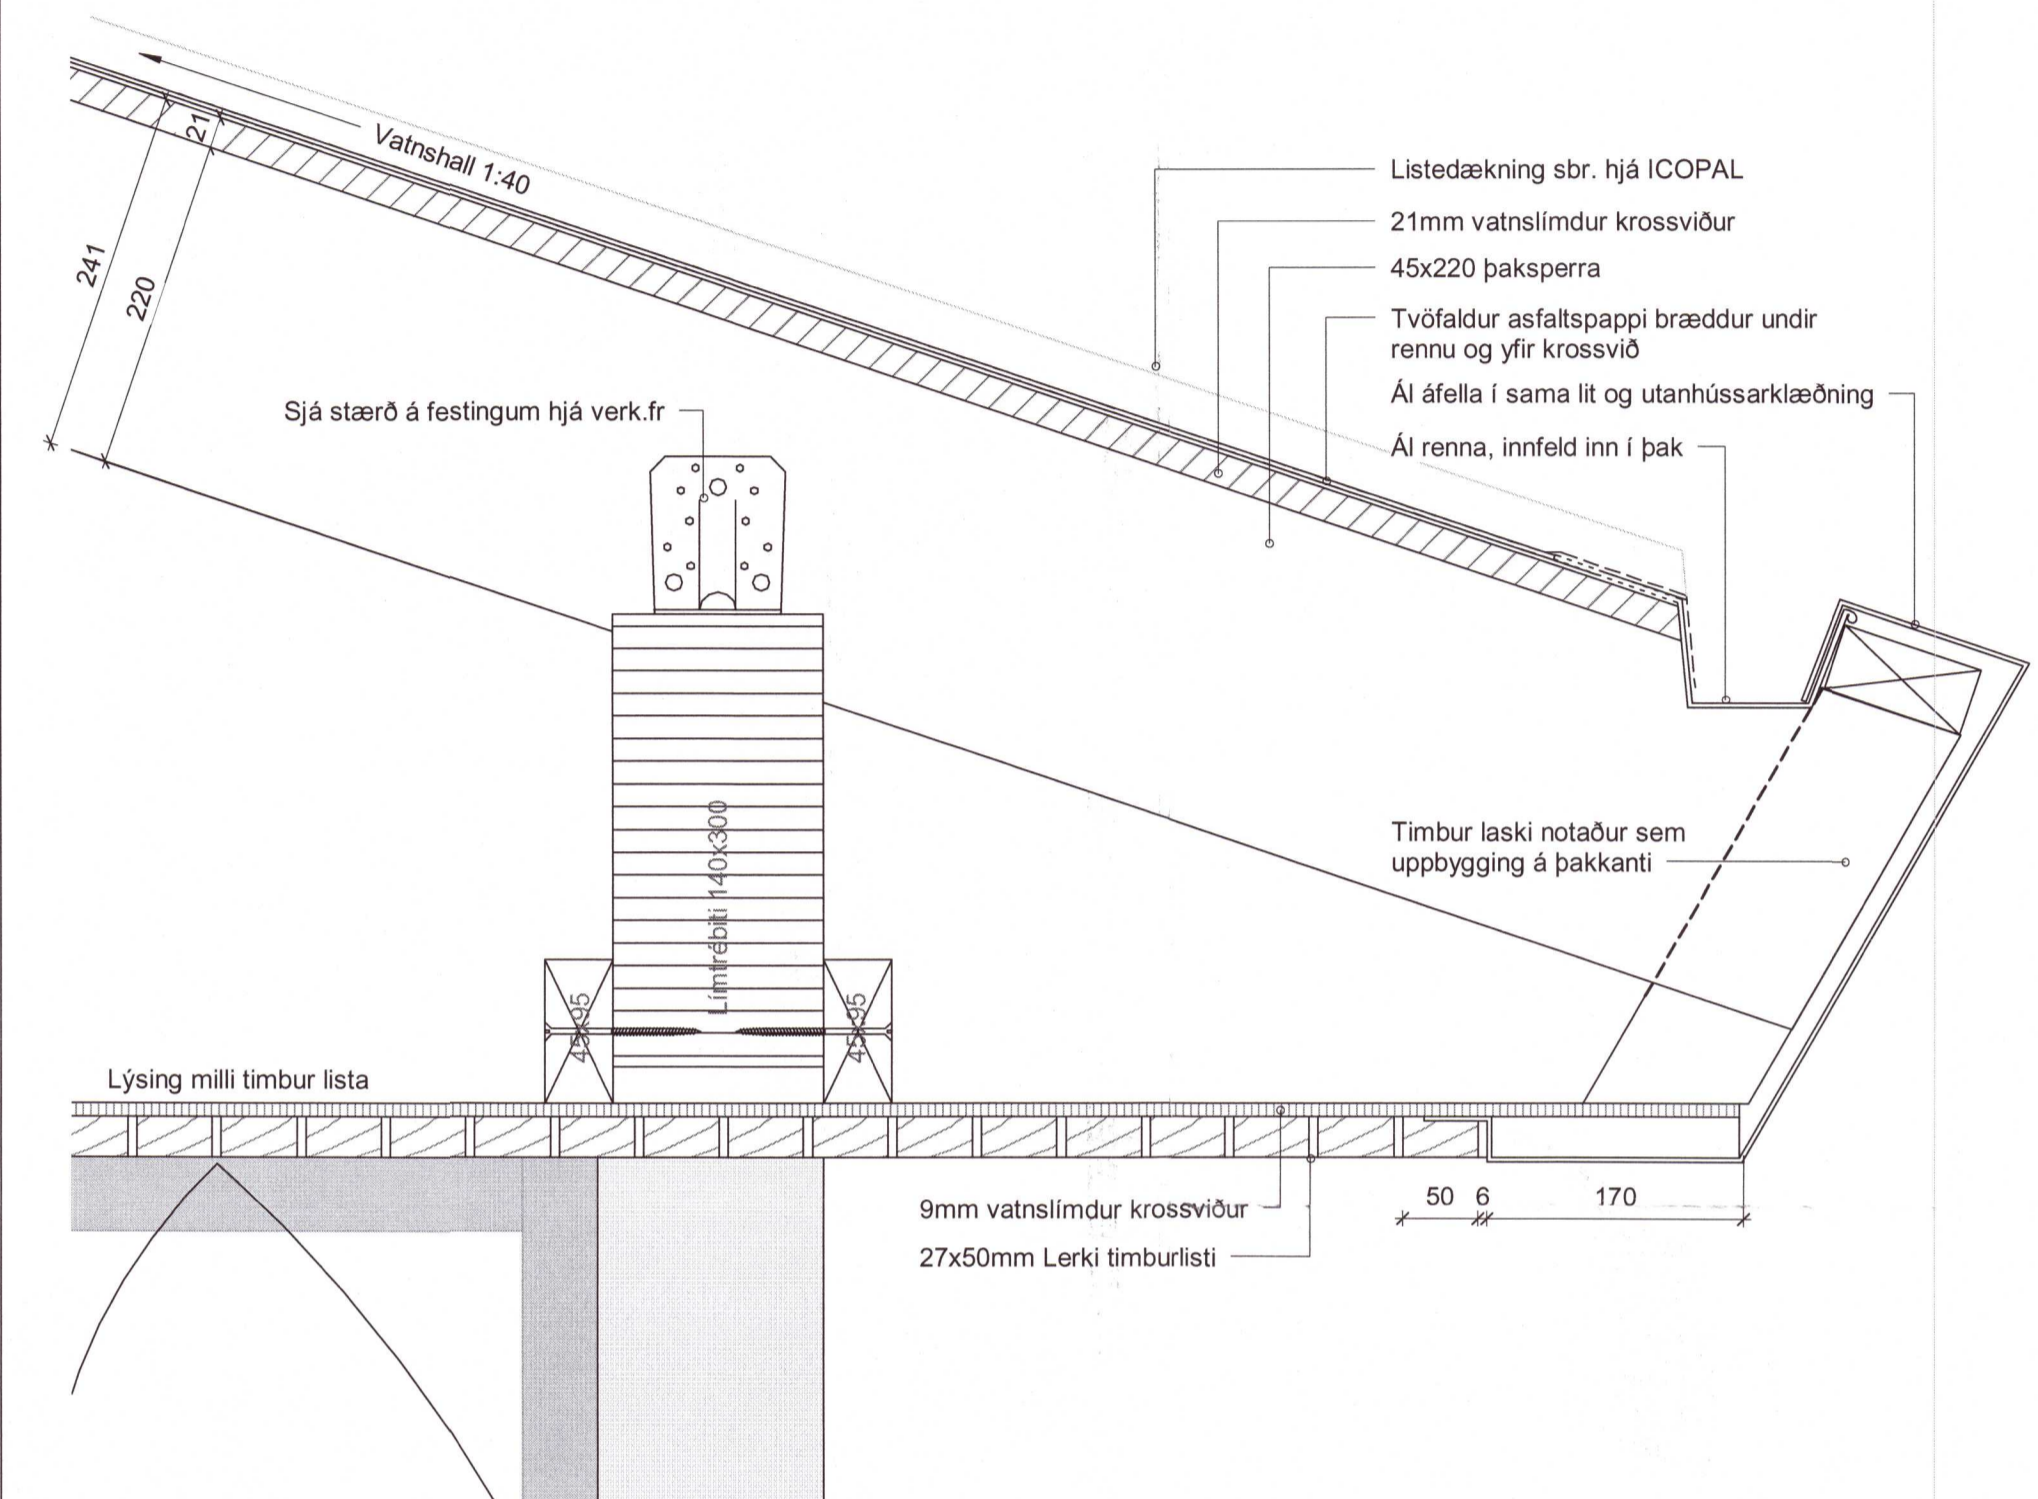

3 Frágangur á þakkanti 2  
1:5

Umhverfis- og tæknisvið Uppveit.  
Samþykkt  
26. júní 2020  
David Björnsson  
Byggingartultrúi

Öll mál takist/staðfærís á staðnum áður en smlói hefst. Misræmi í teikningum skal tafarlaust tilkynna hönnuðum. Teikningar arkitekta skal lesa með teikningum meðhönnuða.

20210669

A	28.10.2020	Verkefning útgáfa	JBB
Útg.	Dags.	Skýring	Br.af.

Verkefni: **Skálabrekka við Þingvallavatn**  
Endurbygging  
Bláskógabyggð

Verkefni: **Lóórét deili (hluti 2)**

Teikningunúmer: **2.05.021**

Verknúmer: **19013**

Staðgreinin: **8721-5-45000030**

Landnúmer: **170768**

Matshluti: **01**

Mælikvarði: **1:5**

Aðalhönnuður / Hönnunarstjóri: **ARK**

Teiknað af: **JBB**

Yfirfarið af: **SH**

Dagsetning: **28.10.2020**

Útgáfa: **A**

Samþykkt: *Sig. Björnsson*

**ARKPING | nordic**  
BOLHOLT 8 - REYKJAK SIMI: 570 5700 - arkthing@arkthing.is - www.arkthing.is

SIGURÐUR HALLGRÍMSSON,	170753-3139	ARKITEKT
BIRKIR ÁRNASON,	200787-3159	BYGG.FR.
HALLUR KRISTMUNDSSON,	220573-3899	BYGG.FR.
HELGÍ MAR HALLGRÍMSSON,	210279-3429	ARKITEKT

HÖNNUNARÁSKILIR SÉR ALAN RÉT A TERNINGUM - FJÓLDUR ER HÁÐ SKOÐLEGI SAMÞYKKT

Bláskógarbr. 1

Prentað: 18.11.2020 12:11:23

Skrá: V11-Sumarhus19013-Sumarhus Skálabrekka01 Módel19013-(C)- Sumarhus við Skálabrekku.rvt