

Gluggayfirlit



GL-01 4 stk.
Opnlegt fag
* herbergi og baðherbergi


GL-02 2 stk.
Opnlegt fag
* herbergi
** BO krafá

GL-03 1 stk.
Inngangs hurð og fastur gluggi
* anddyri
** hurðapumpa
*** min umferðarbil 830mm
**** Hægri opnun inn

GL-04 1 stk.
Hurð og fastur gluggi
* anddyri
** hurðapumpa
*** min umferðarbil 830mm
**** Vinstri opnun út

*Þessi hurð inn í bústað og er ekki með neina kröfu vegna varmatapi (U gildi)

GL-05 1 stk.
Hurð
* Geysmal og þvottaherbergi
** Vinstri opnun inn

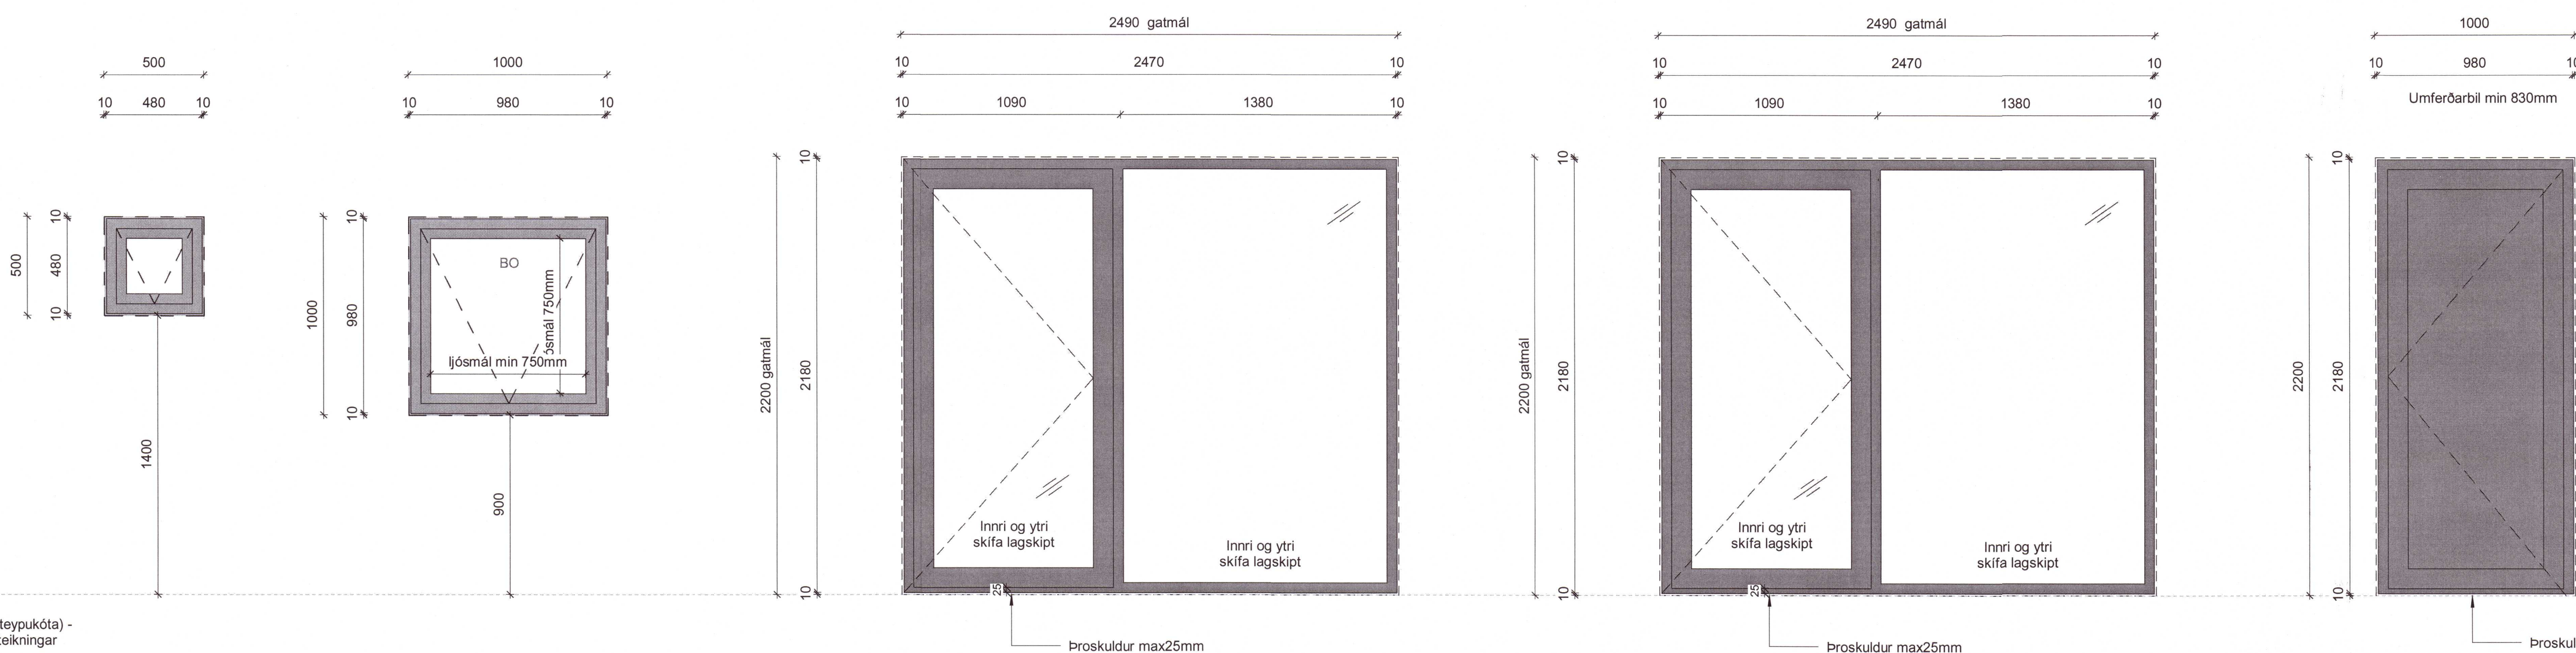


Öll mál takist/staðfærís á staðnum áður en smíði hefst. Misræmi í teikningum skal tafarlaust tilkynna hönnuðum. Teikningar arkitekta skal lesa með teikningum meðhönnuða.

Skýringar gluggar og úthurðir

Hindrunarlaus umferðarbreidd alla úthurða skal minnst vera 0,83m
Múla skal vö að ástak. Vö að opna hurð sé mest 25N á handfangi og mest þrýstingur eða tog ekki yfir 40N
Vö aðalringangshurðir skal vera sjálfvirkur opunarbúnaður
Handamunur milli svæða framan vö Inngangsdyr og gólfs skal ekki vera meiri en 25mm að meðaltali það þroskaðs
Öryggisglær skal vera í slum rúðum þar sem með þrín glær er nær gölf en 0,6m. Sá falhæða utan vö glugga skal gler vera lagskipt (fíma á milli glerja)
Lagskipt gler þarf að uppfylla amk. flokk 2(B)2 skv. ISTEN 12600:2002
Hver gler þarf að uppfylla amk. flokk 1(C)2 skv. ISTEN 12600:2002
E30 gler þarf að uppfylla amk. 1(C)2 eða 2(B)2 skv. ISTEN 12600:2002.

Hjólóhængun glugga og glers skal vera í samræmi vö hjólóvistaráskýrslu.

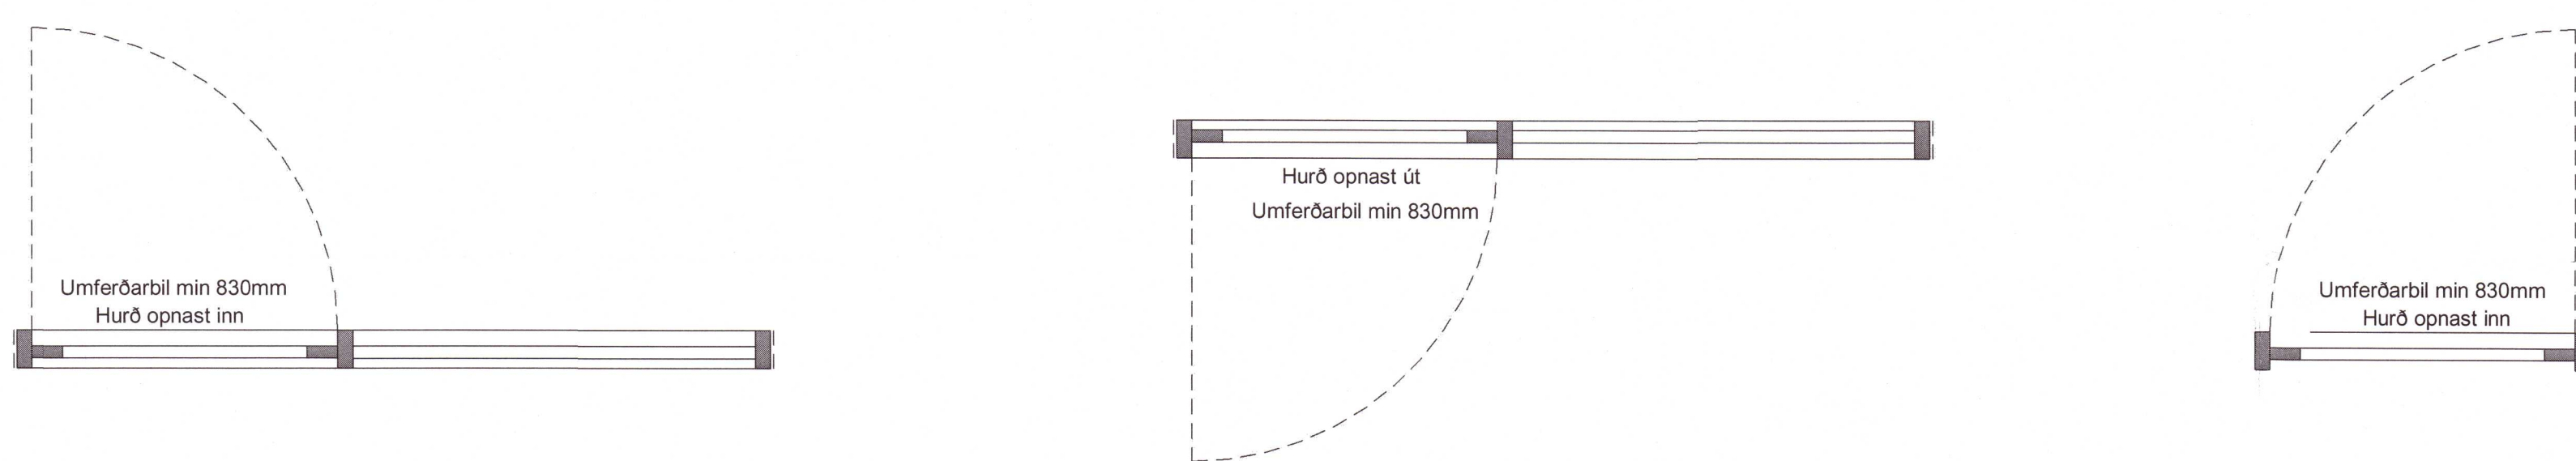



NORÐURHLIÐ

GL-06A 1 stk.
Fastur gluggi
* hjónaherbergi

GL-06B 1stk.
Opnlegt fag og fastur gluggi
* hjónaherbergi
** BO krafá

GL-010A 1stk.
Opnlegt fag
* herbergi
** BO krafá


GL-10B 1 stk.
Fastur gluggi
* herbergi

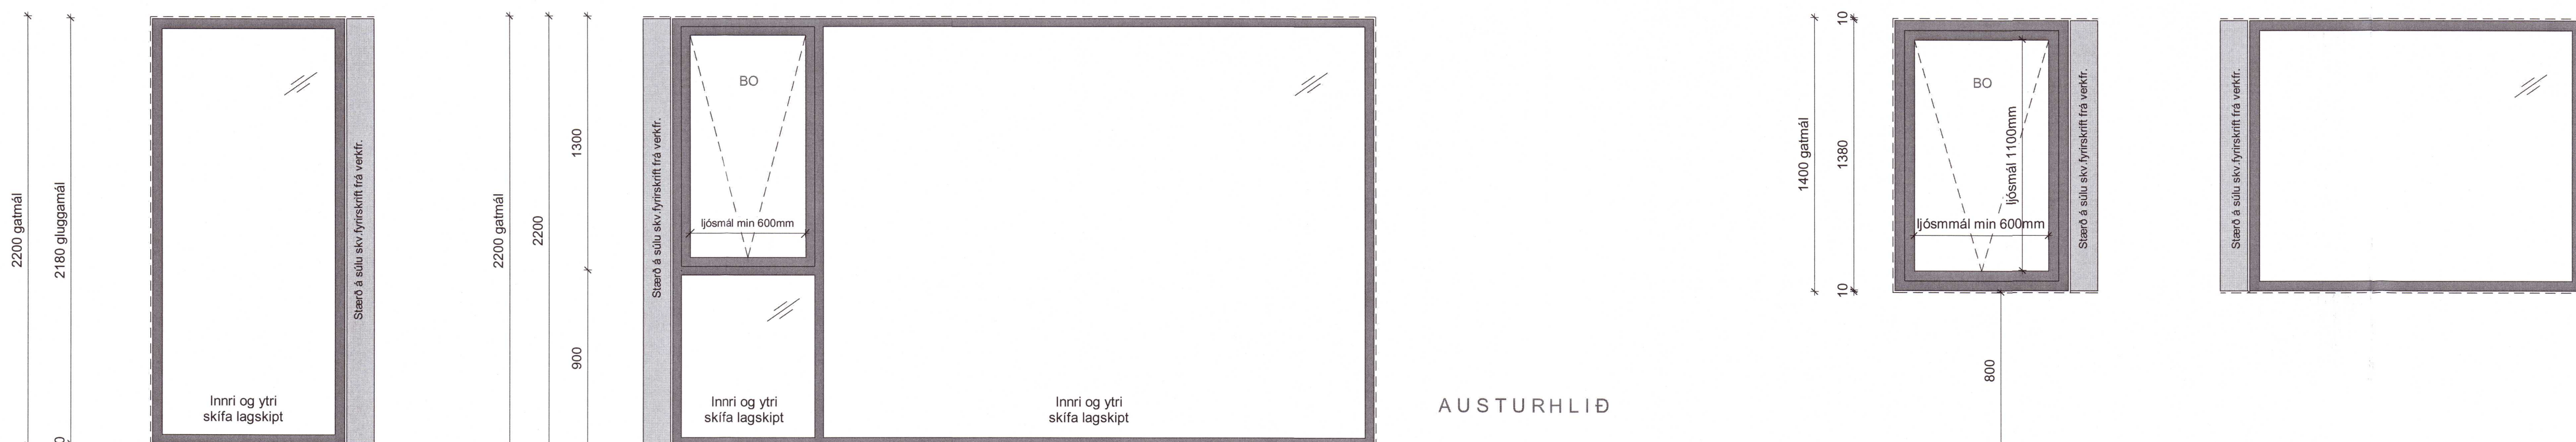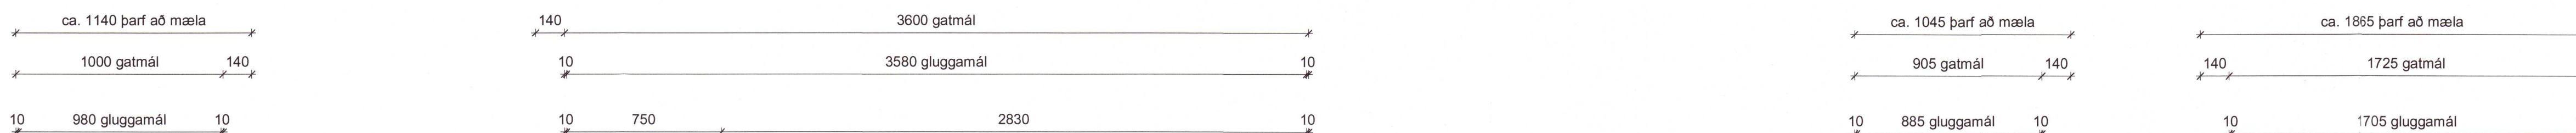

AUSTURHLIÐ

VESTURHLIÐ

Gólfhæð (skv. steypukóta) - sjá útlit og snið teikningar

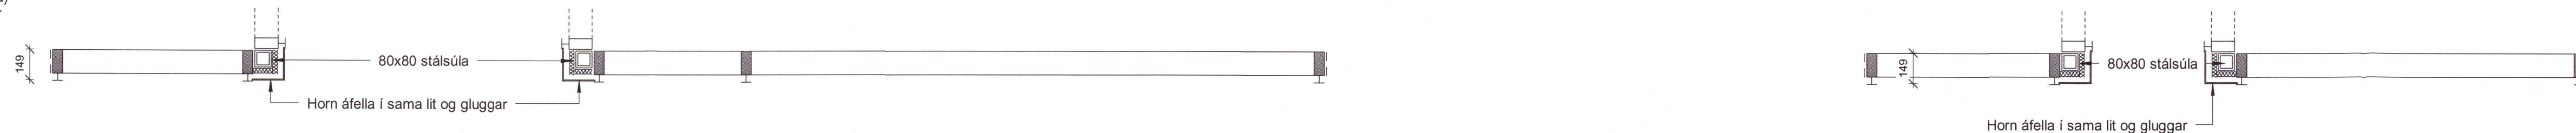

Gluggayfirlit HLUTI 1
1 : 20

Skrá: V11-Sumarhúel/19013-Sumarhús Skálabrekka/01 Módel/19013-(C)- Sumarhús við Skálabrekkunv

20210670

A	28.10.2020	Verkteikning útgáfa	JBB
Útg.	Dags.	Skýring	Br.af.

Verkhelti: **Skálabrekka við Þingvallavagn**

Endurbýgging
Bláskógabyggð

Verkhelti: **Gluggayfirlit 1**

Teikninganúmer: **2.06.010**

Verknúmer: 19013

Staðgreinir: 8721-5-45000030

Landnúmer: 170768

Matshluti: 01

Mælikvarði: 1 : 20

Aðalhönnuður / Hönnunarsjórnari: ARK

Teiknað af: JBB

Yfirfarið af: SH

Dagsetning: 28.10.2020

Útgáfa: **A**

Samþykkt: *Sig. Magnússon*

ARKÞING | aordic
BOLHOLT 6 - REYKJAKJ SMI: 570 5700 - arkthing@arkthing.is - www.arkthing.is

SIGURÐUR HALLGRÍMSSON, BIRKIR ÁRNASON, HALLUR KRISTJUNÐSSON, HELGI MAR HALLGRÍMSSON,	170753-3139 200787-3159 220573-3899 210279-3429	ARKITEKT BYGG FR. BYGG FR. ARKITEKT
---	--	--

HÖNNUNARÁSKÝRSLUR SÉRALÍKAN RÆTTA Á TILBODNINGUM - FJÓLÓHÖNUNIR HVAÐ SKILFELDUR SAMÞYKKT