
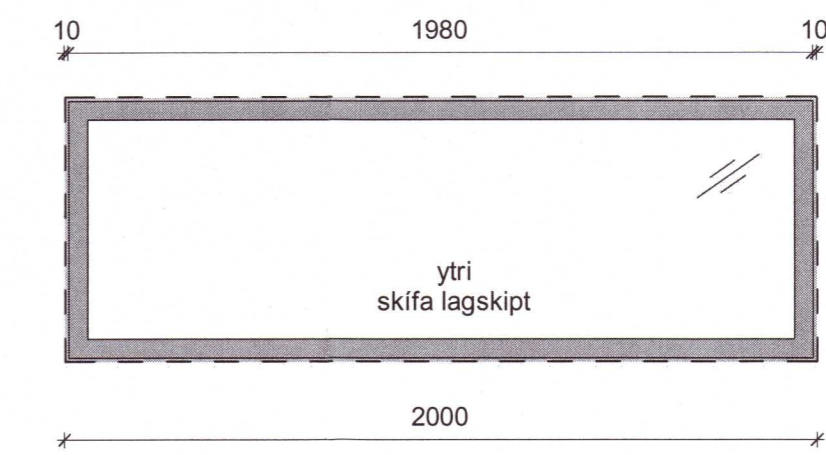



Gluggayfirlit

GL-11 4stk.
Fastur gluggi
* Þak gluggar

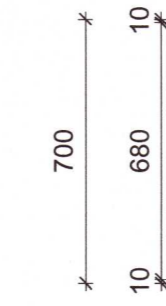


Umhverfis- og tæknivæðing
Sampykkt
26. júní 2020
Byggingarfulltrúi

GL-07 1 stk.
Hurð
* Eldhús
** Hægri opnun út

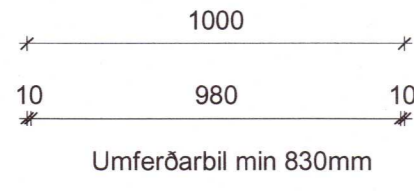


Umferðarbil min 830mm




GL-09 1 stk.
Fastur gluggi
* gangur

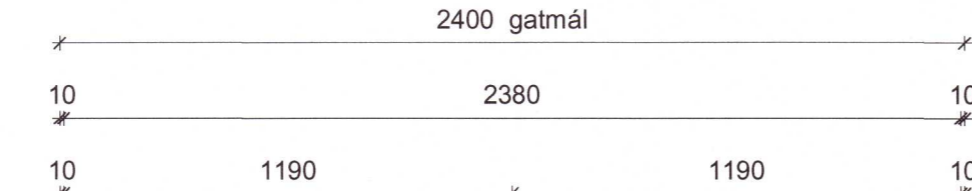



GL-08B 1stk.
Hurð og fastur gluggi
* stofa
** vinstri opnun út

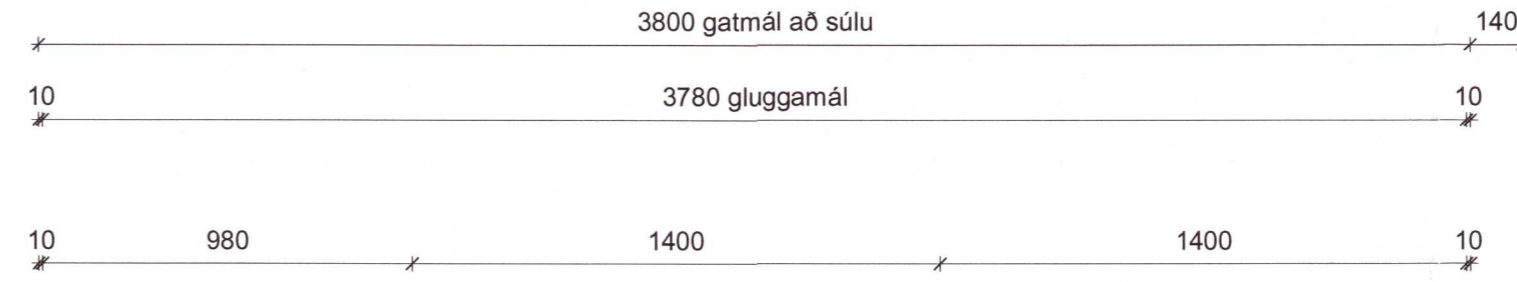


Umferðarbil min 830mm

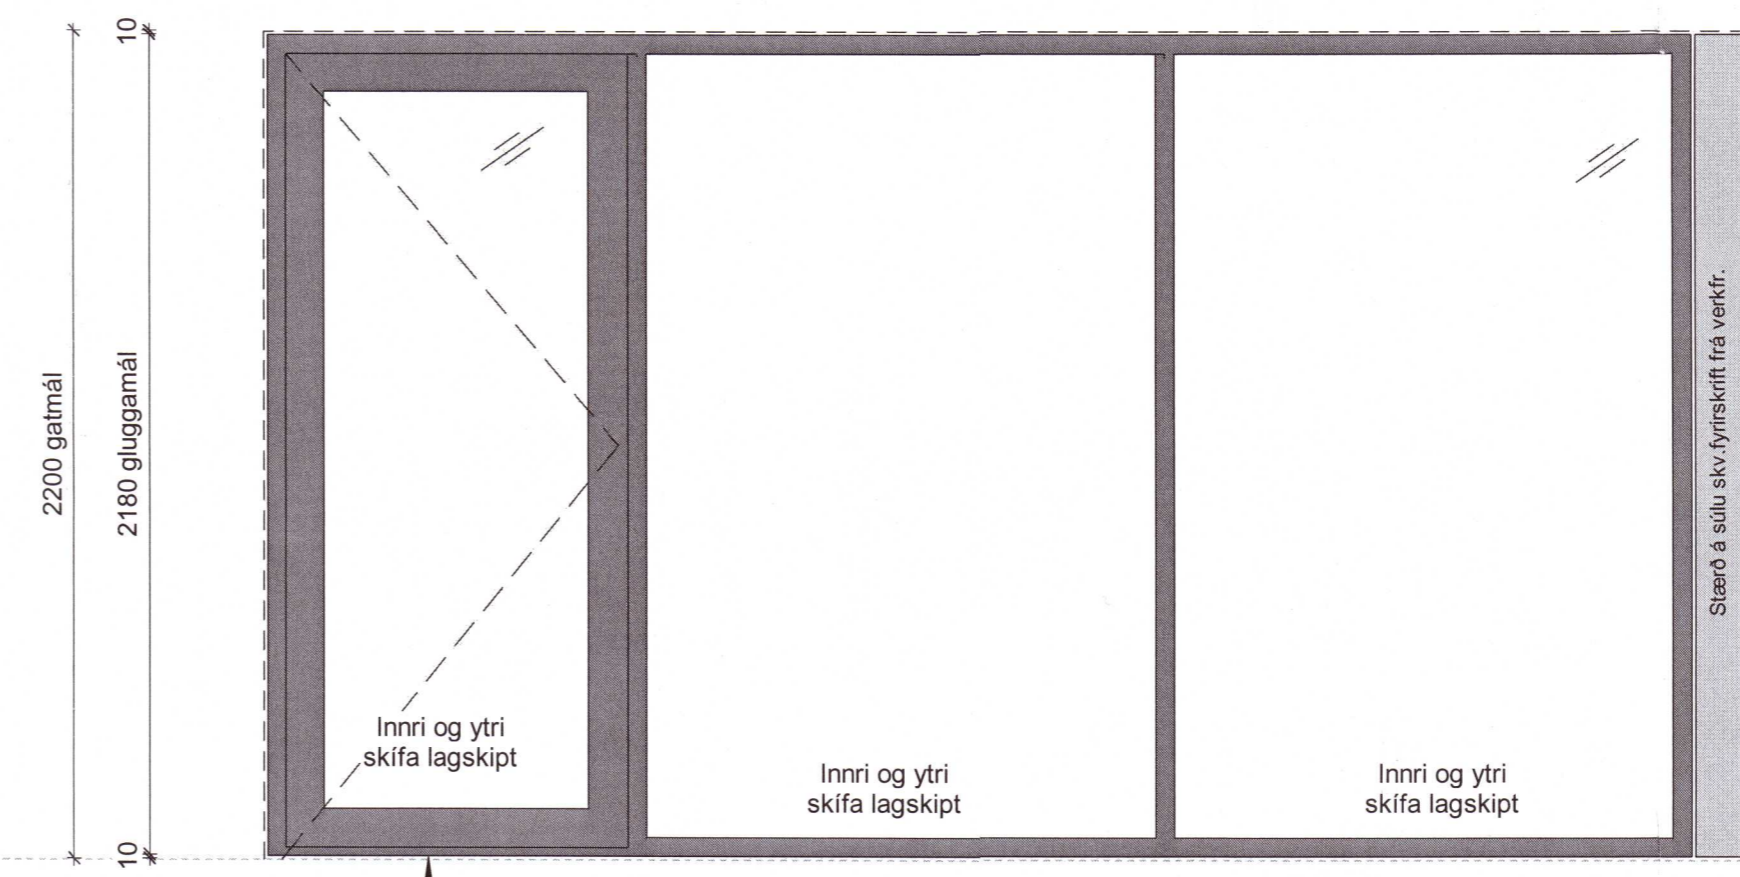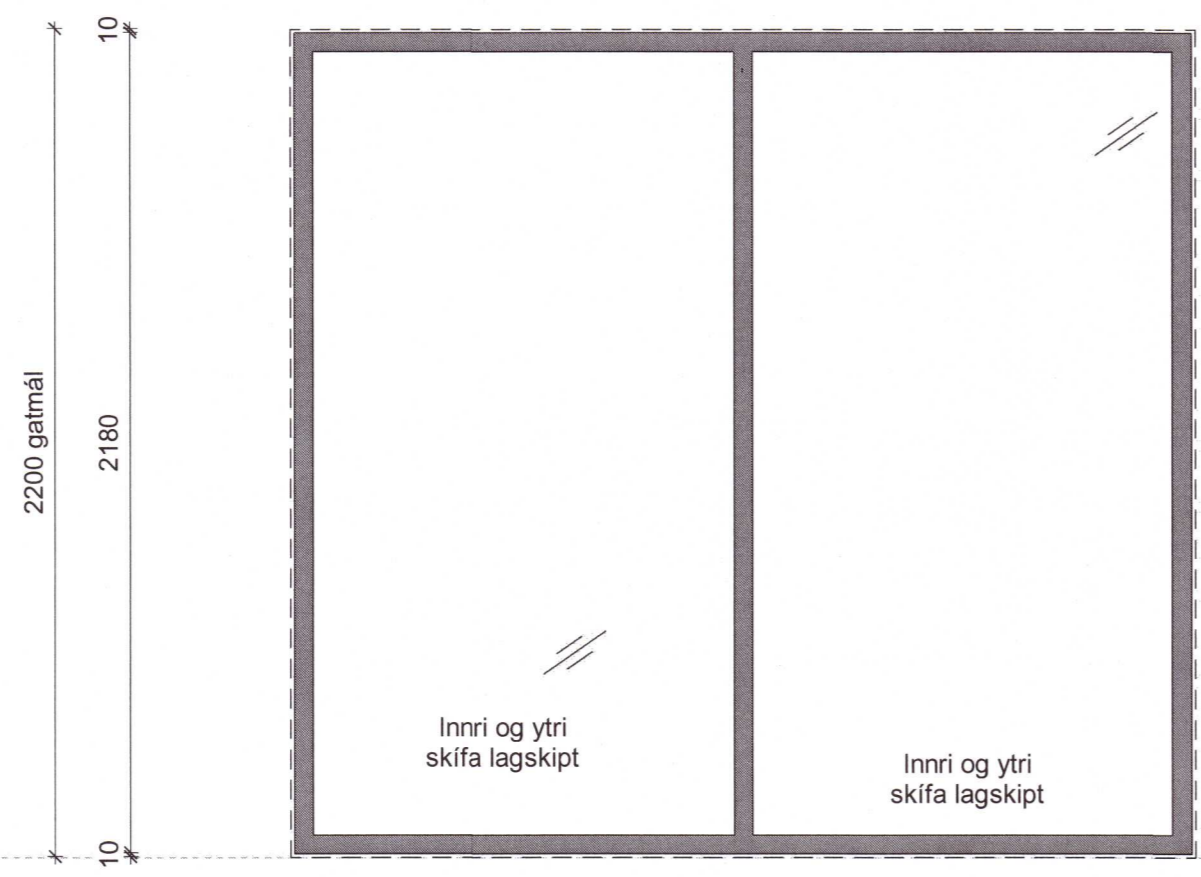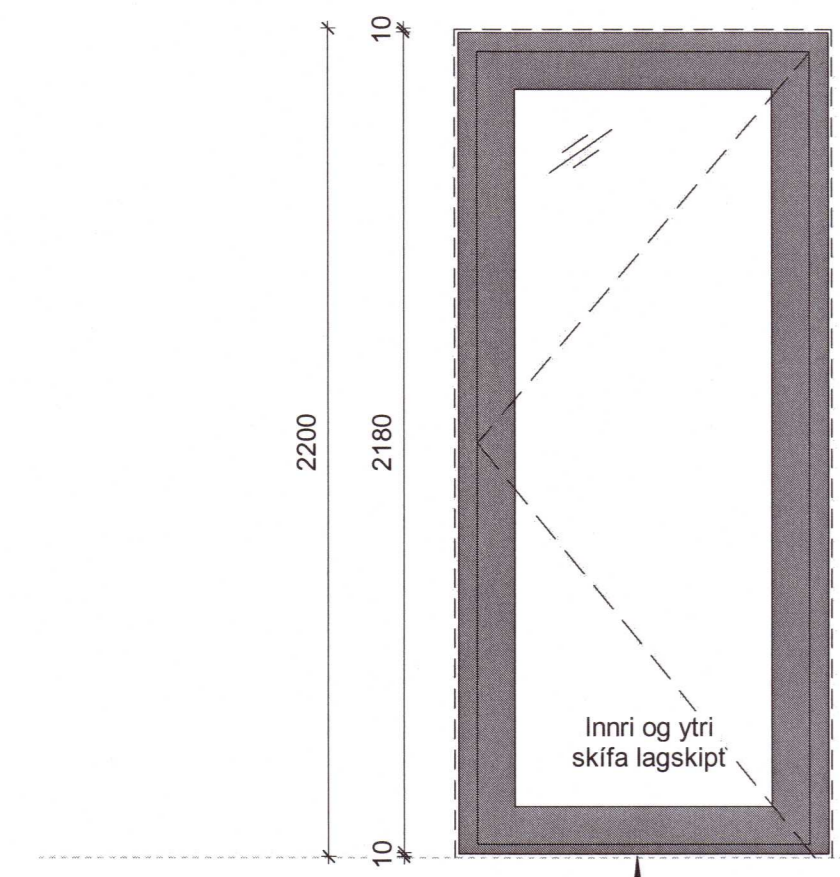




Gólfhæð (skv. stöypukóta) - sjá útlit og snið teikningar

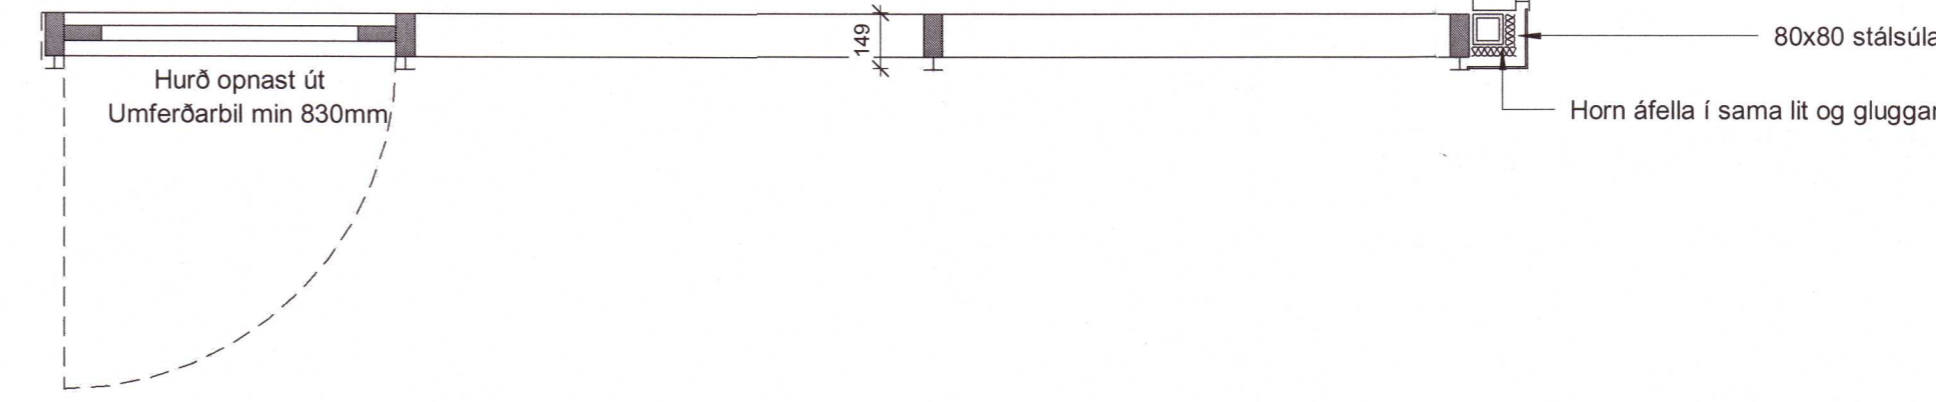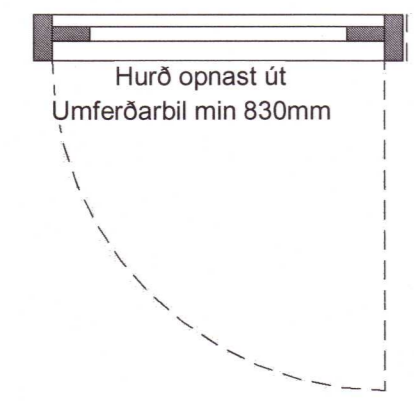

GL-8A 1 stk.
Fastir gluggar, opnalegt fÖg og rennihurð
* stofa

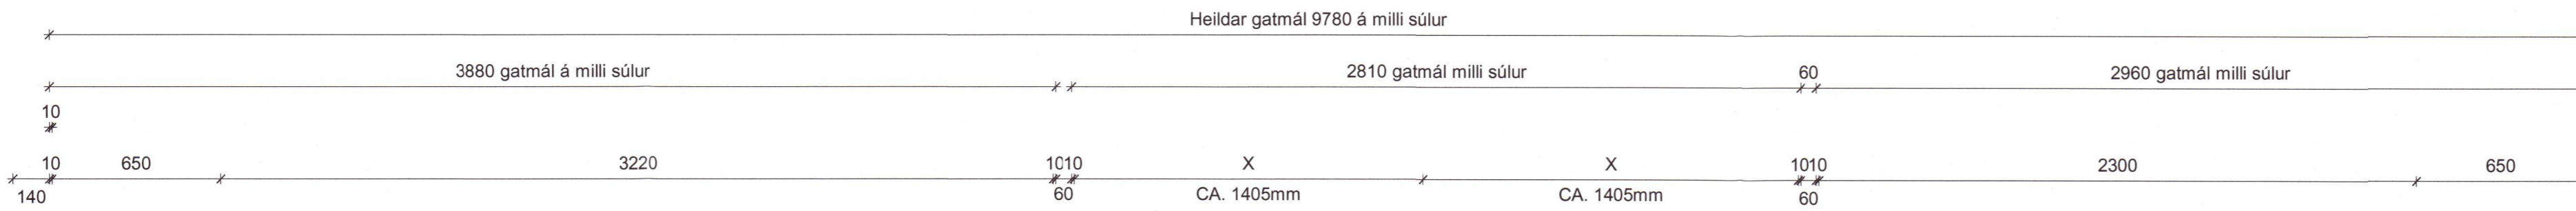

GL-08C 1stk.
Fastur gluggi
* stofa

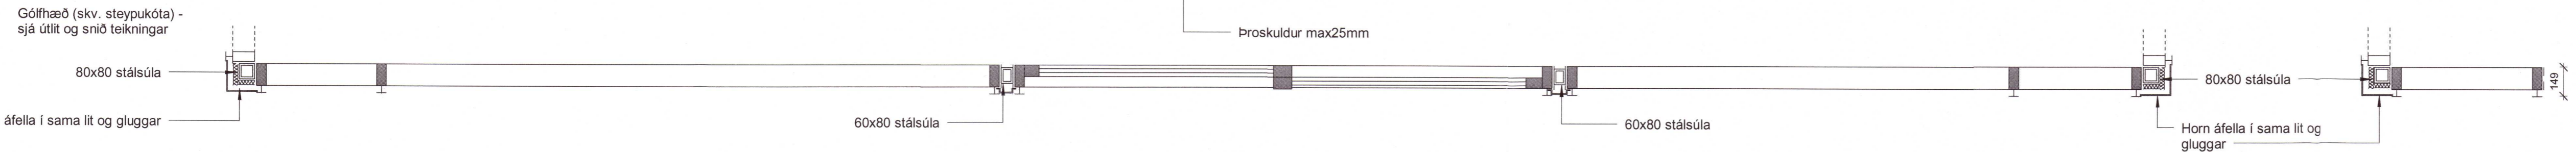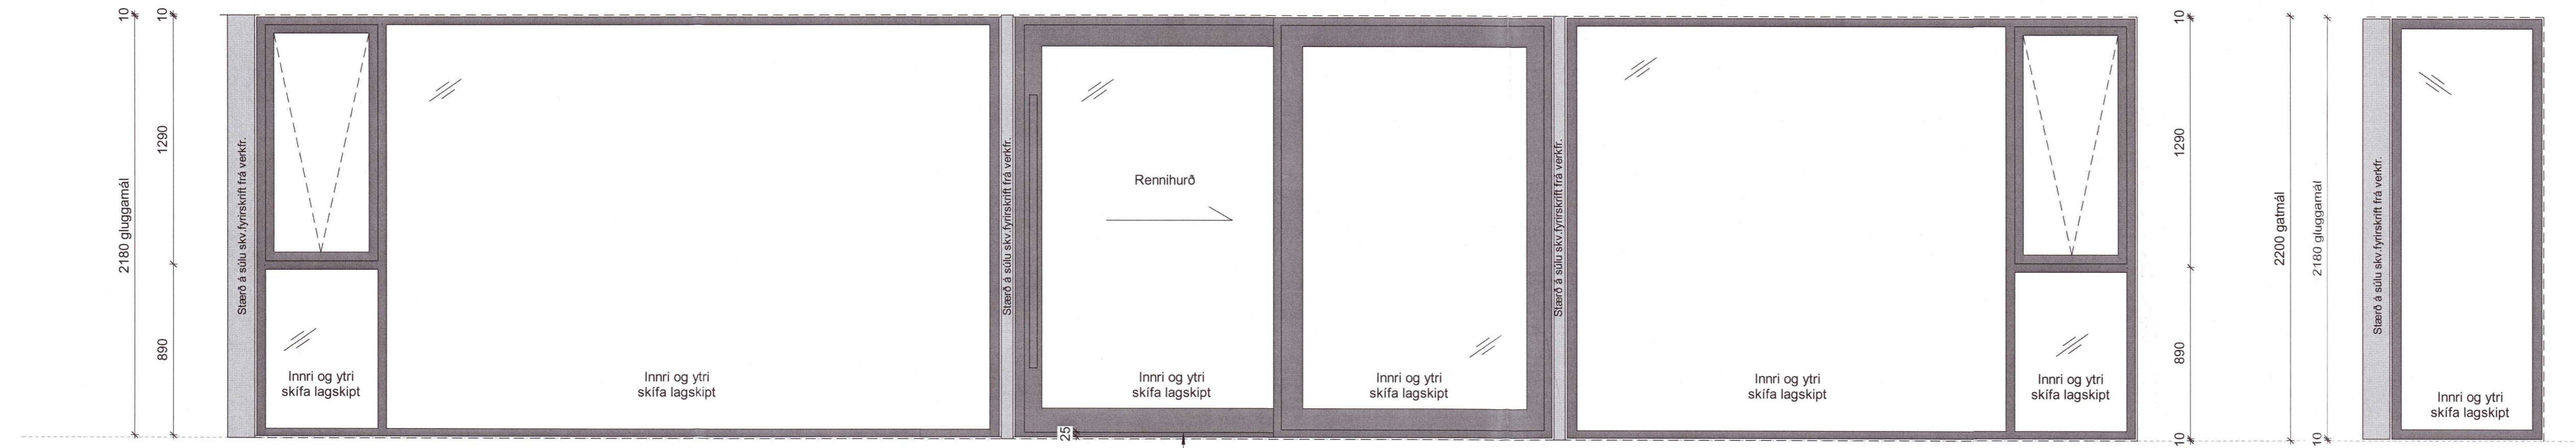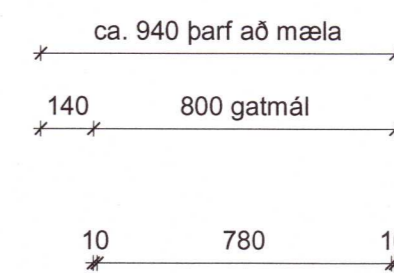

Gluggayfirlit HLU1 2
1:20

SÚÐURHLIÐ

AUSTURHLIÐ

Öll mál takist/staðfæriss á staðnum áður en smíði hefst. Misræmi í teikningum skal tafarlaust tilkynna hönnuðum. Teikningar arkitekta skal lesa með teikningum meðhönnuða.

Skýringar gluggar og oðhurðir

Hindrunarlaus umferðarbrædd alra úthurða skal minnst vera 0,63m
Míða skal við að átak við að opna hurð sé mest 25N á handfangi og mesti þrýstingur eða tog ekki yfir 40N
Við aðalinnanganghurðir skal vera sjálfvirkur opunarbúnaður
Hæðarmunur milli sveða fráfram við innangangstur og gólfs skal ekki vera meiri en 25mm að meðalinni hæð þröskuls.
Öryggisgluggar skal vera í öllum rúðum þar sem neðri brún glers er nær gólf en 0,6m. Sé farið út frá glugga skal glers lagskipt (fína á milli glers)
Lagskipt glers þarf að uppfylla amk. ísokk 2/B2 skv. ÍSTEN 12600:2002
Hert glers þarf að uppfylla amk. ísokk 1/C2 skv. ÍSTEN 12600:2002
E30 glers þarf að uppfylla amk. 1/C2 eða 2/B2 skv. ÍSTEN 12600:2002.

Hljóðeinangrun glugga og glers skal vera í samræmi við hljóðvistaráskráu.

20210671

A	28.10.2020	Verkefning útgáfa	JBB
Útg.	Dags.	Skýring	Br.af.

Verkefni: **Skálabrekka við Þingvallavagn**
Endurbýgging
Bláskógabyggð

Verkhliuti: **Gluggayfirlit 2**

Teikningunúmer: **2.06.020**

Verkunúmer: 19013

Staðgreinin: 8721-5-45000030

Landnúmer: 170768

Matshliuti: 01

Mælikvarði: 1:20

Aðalhönnuður / Hönnunartjórti: ARK

Teiknað af: JBB

Yfirfarið af: SH

Dagsetning: 28.10.2020

Útgáfa: **A**

Sampykkt: *Sig. Þorgrímsdóttir*

ARKÞING | nordic

BOLHOLT 8 - REYKJAKÍM SIMI: 570 5700 - arkthing@arkthing.is - www.arkthing.is

SIGURÐUR HALLGRÍMSSON, 170753-3139, ARKITEKT
BIRKIR ÁRNASON, 200787-3159, BYGG.FR.
HALLUR KRISTMUNDSSON, 220573-3899, BYGG.FR.
HELGI MAR HALLGRÍMSSON, 210279-3429, ARKITEKT

HÖNNUNARÁSKRÁ: SÉR ALAN RÆTTI Á TEIKNINGUM - Í ÖÐRU ÖÐLUNER HÁÐ SKIPULAG SAMÞYKKT

Bláskógur - A1

Prentað: 10.11.2020 10:56:26

Skrá: V11-Sumarhus19013-Sumarhus Skálabrekka01 Módel19013-(C)-Sumarhus við Skálabrekku.rvt