



Umhverfis- og loftslagsráðgjafi
Samþykkt
 17. feb. 2021
David Björnsdóttir
 Byggingarfulltrúi

BK HÖNNUN
 MANNVIRK JAHÖNNUN - BYGGINGAVÖRUR

HÖNNUNARSTJÓRI - Birkir Káld byggingafræðingur MSc BÍ -

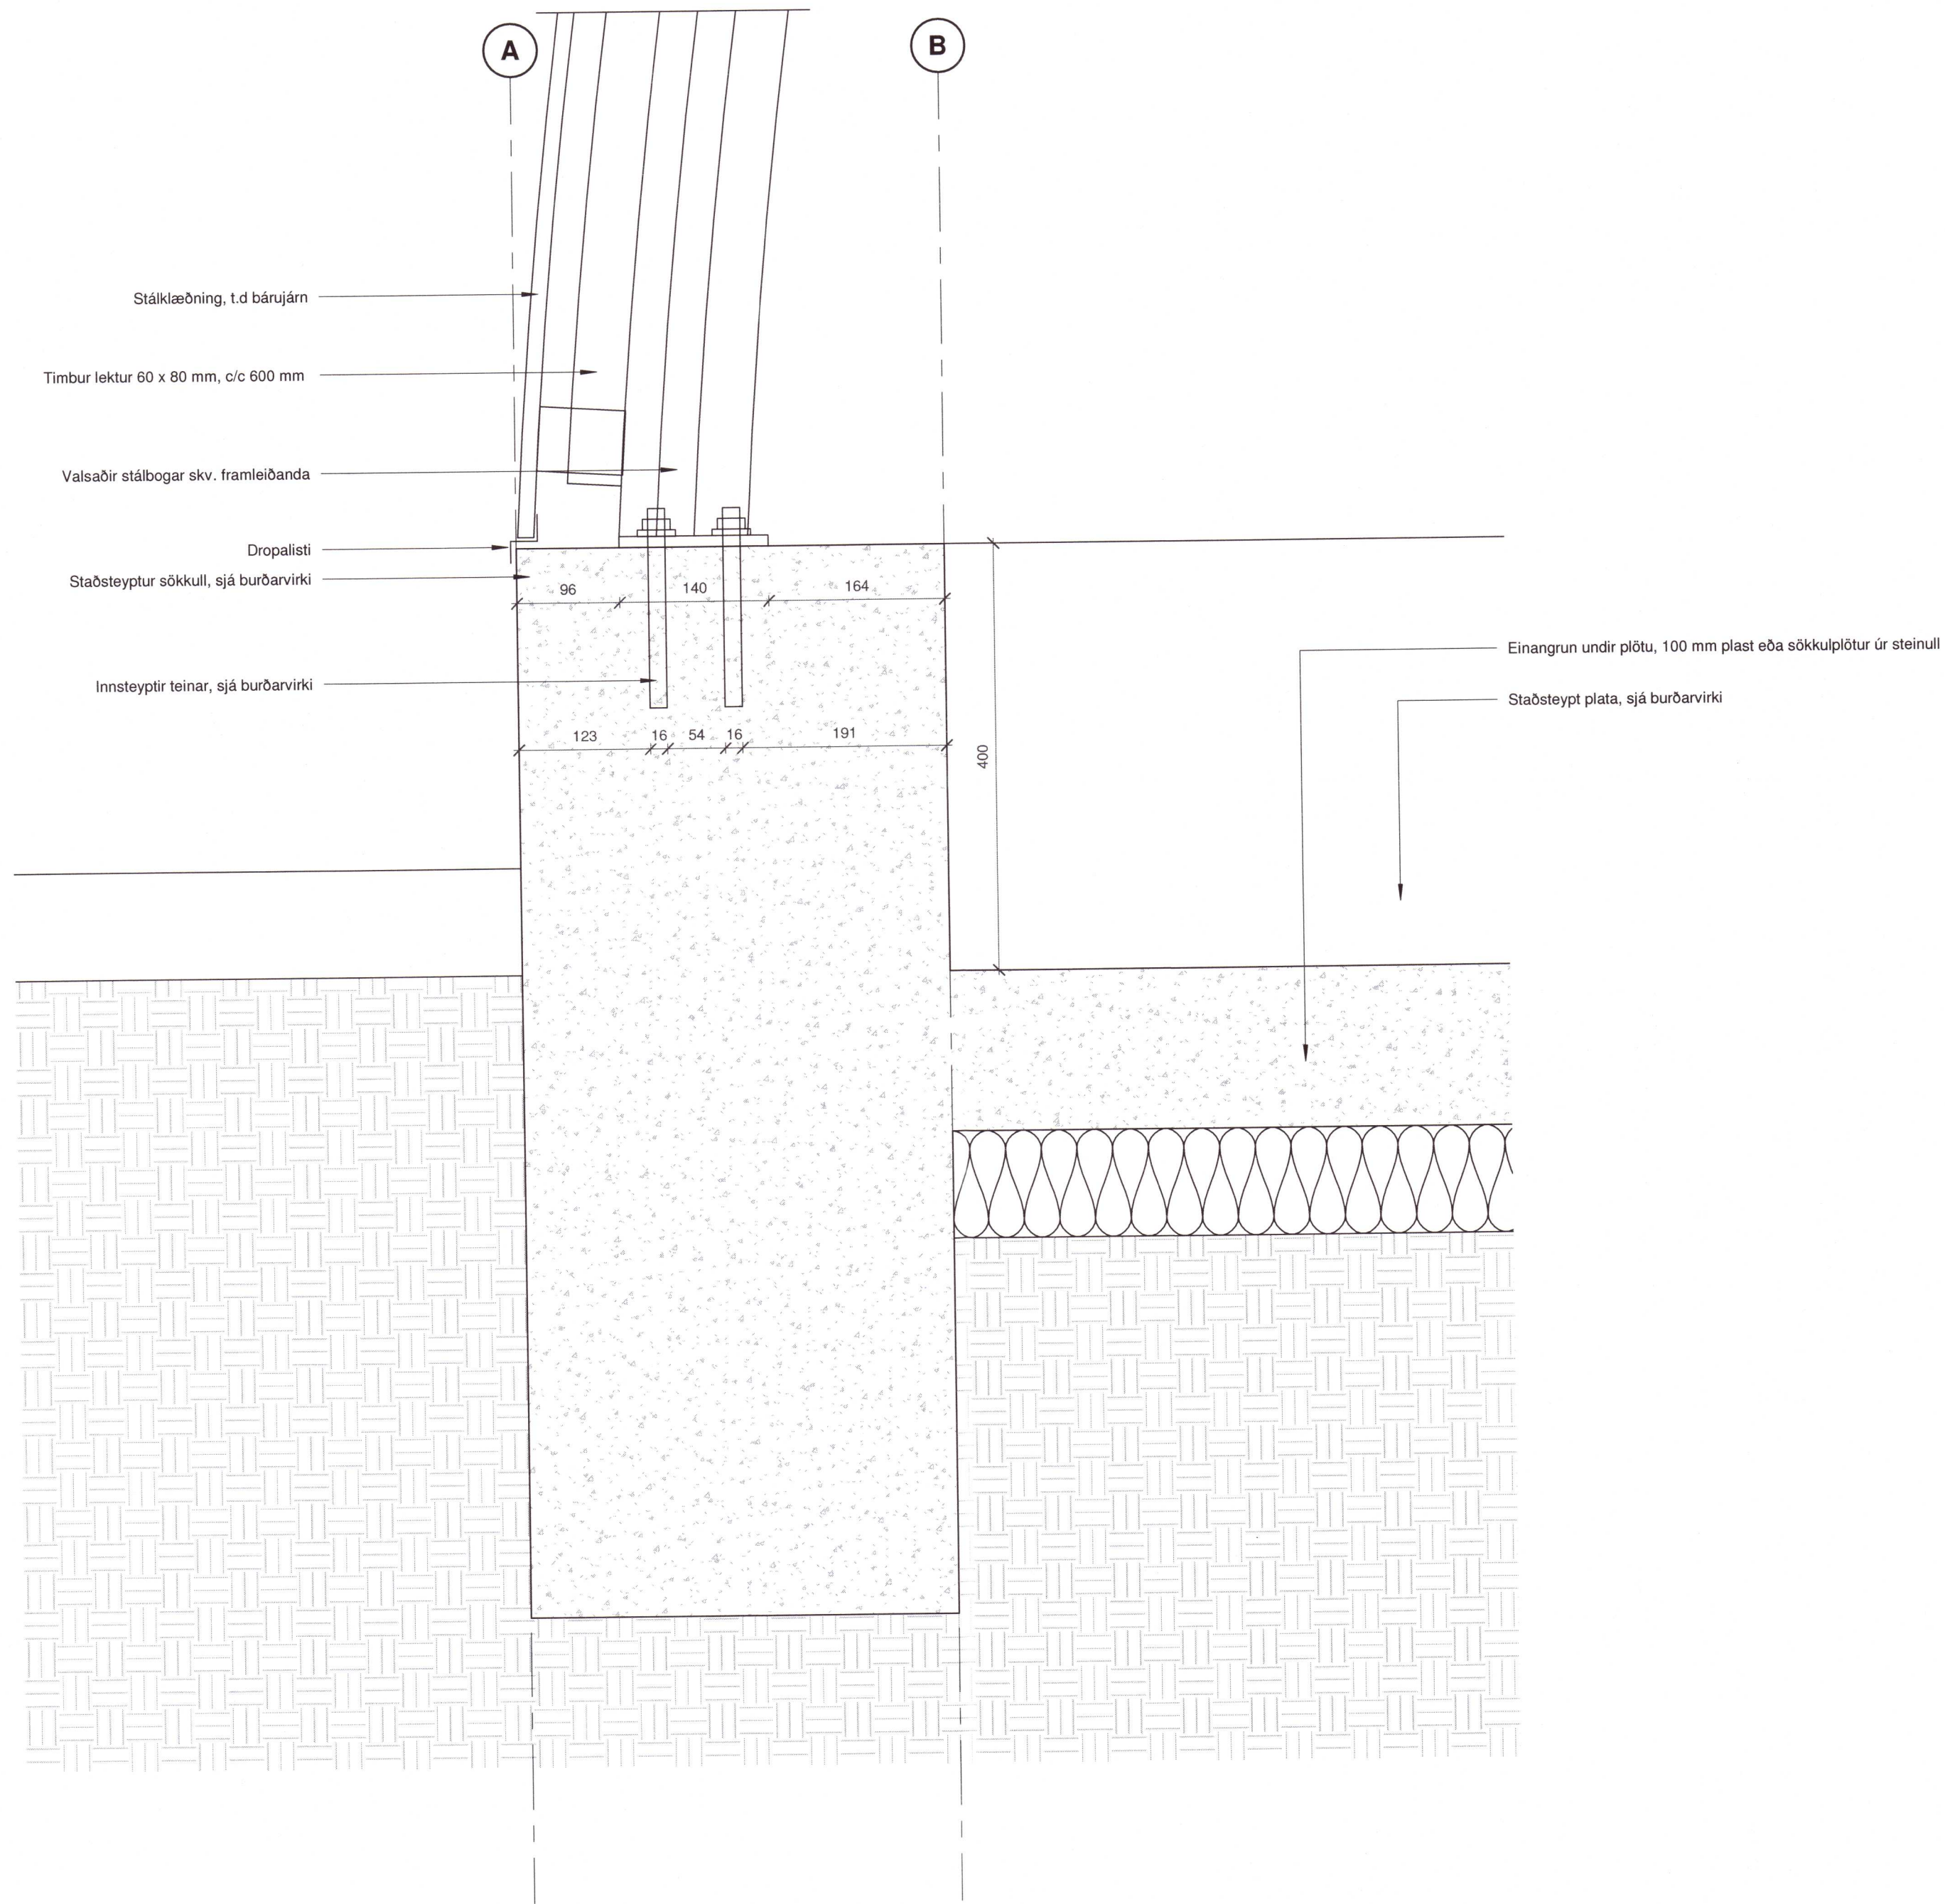

1 D-01 Fótur
 1 : 5

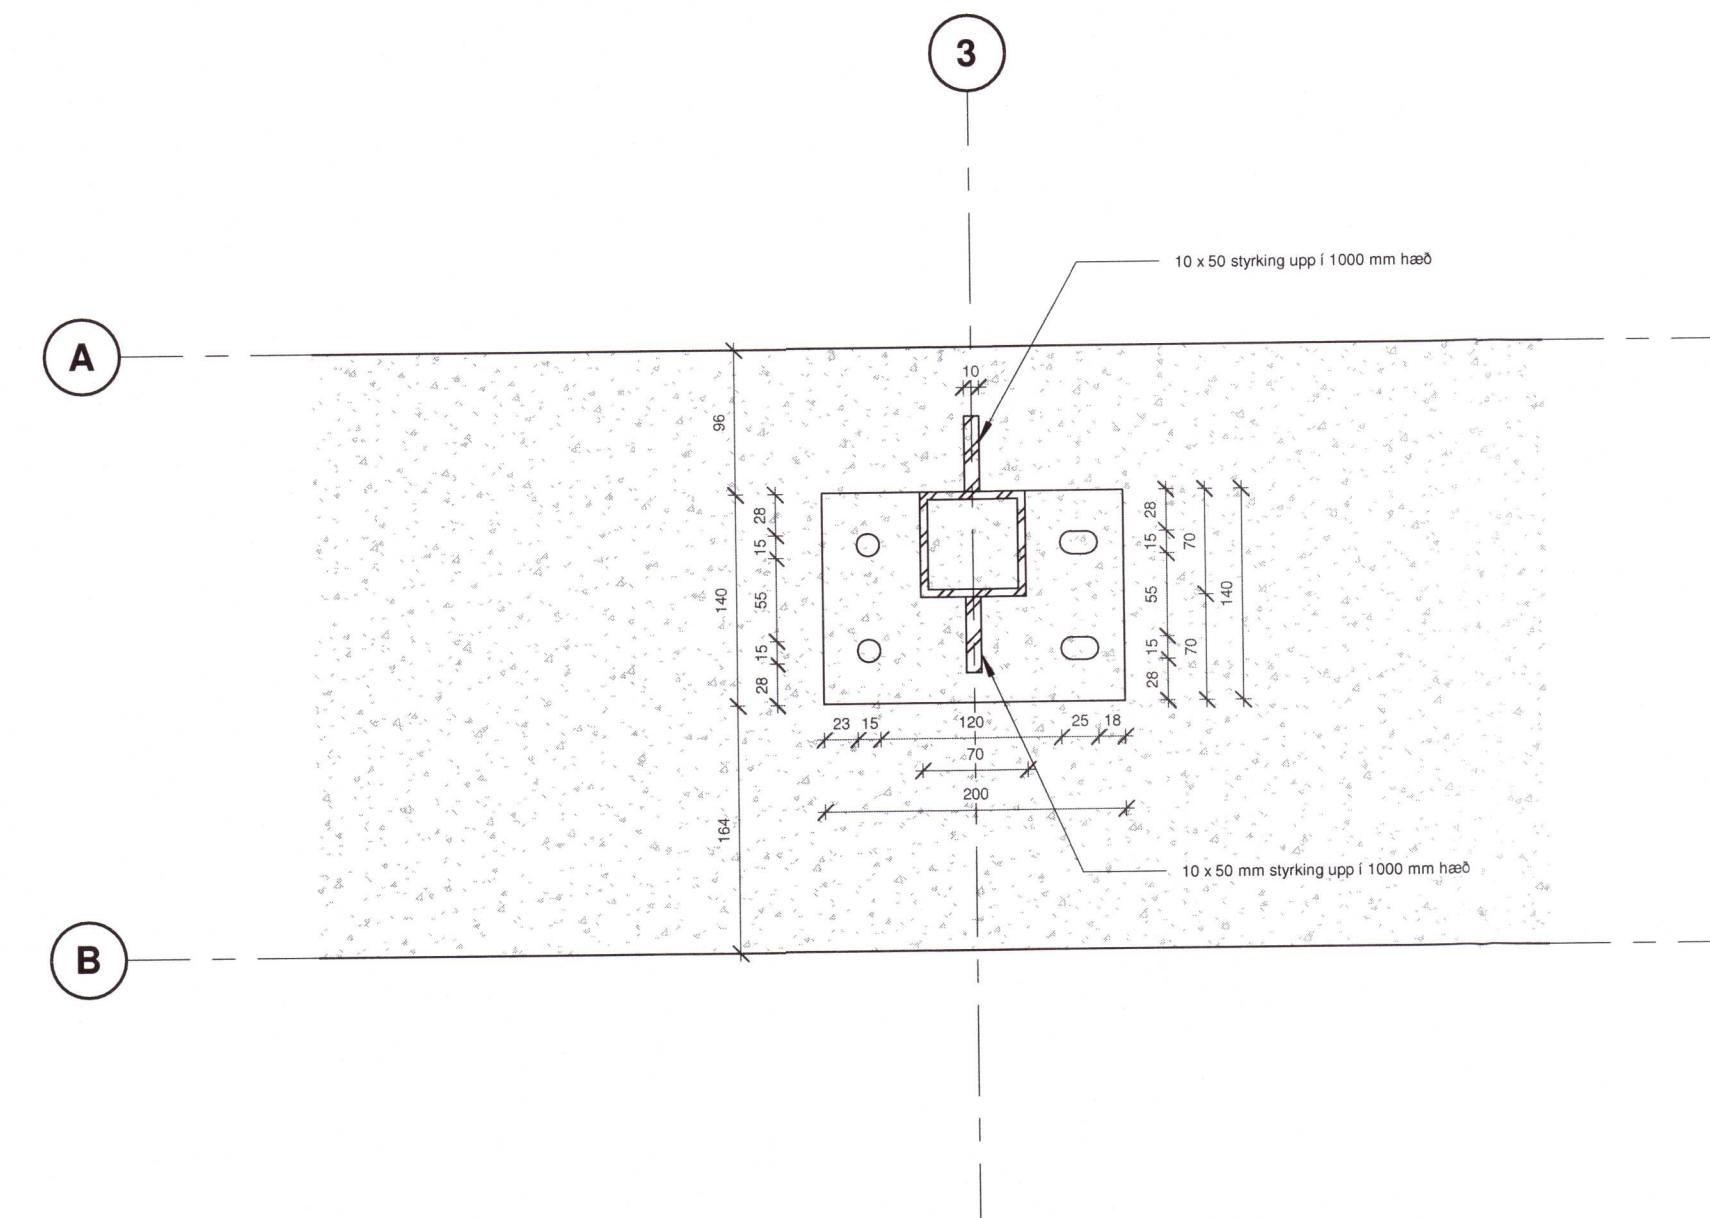

2 D-02 Platti
 1 : 5

- ÚT
- Fióttaleið
 - Reykskynjari
 - Gólfniðurfall
 - Neyðarlýsing
 - Slökkvitæki
 - Eldvarnarteppi
 - Björgunarop
 - Brunamótstaða
 - Loftræst rými
 - Þakniðurfall
 - Hleðslustöð rafbíla

Tungufell
 Bogaskemma
 Aðaluppdrættir

20210630


Landnúmer L166833 Staðgreinir 8710-2-00082000

Snið & deili

Kvarði 1:5 Dagsetning 21.1.2021
 Hanna BK Yfirfari BK
 Teikna BK

21-01 210
 Verkinúmer Teikningunúmer

BK Hönnun ehf
 Háskóla 2, 101 Reykjavík
 5 865 8077
 60276 4350
 bkr@bkhonnun.is
 www.bkhonnun.is

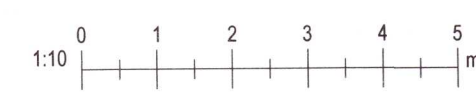

Samþykkt *Birkir Káld*

Óþrengtan 06/09/20

Skjá_08_20210113131