



- uppbygging þaks:
- halli 6°
  - báruð málmklæðning
  - timbur lektur lagðar þvert á þak
  - víðurkenndur vatnsþéttur þakpappi
  - borðaklæðning
  - 200 mm steinull með vindpappa milli timbur sperrur 50 x 220 mm (20mm loftun)
  - rakavörn
  - lagnagrind
  - loftaefni

- útveggir:
- loftuð borðaklæðning, lá-/lóðréttliggjandi
  - 25mm loftun
  - 12mm vatnsþolinn krossviður
  - 45x145mm c/c 600 grind
  - 145mm steinull
  - rakavörn
  - 34 mm grind fyrir lagnir
  - 12 mm veggklæðning

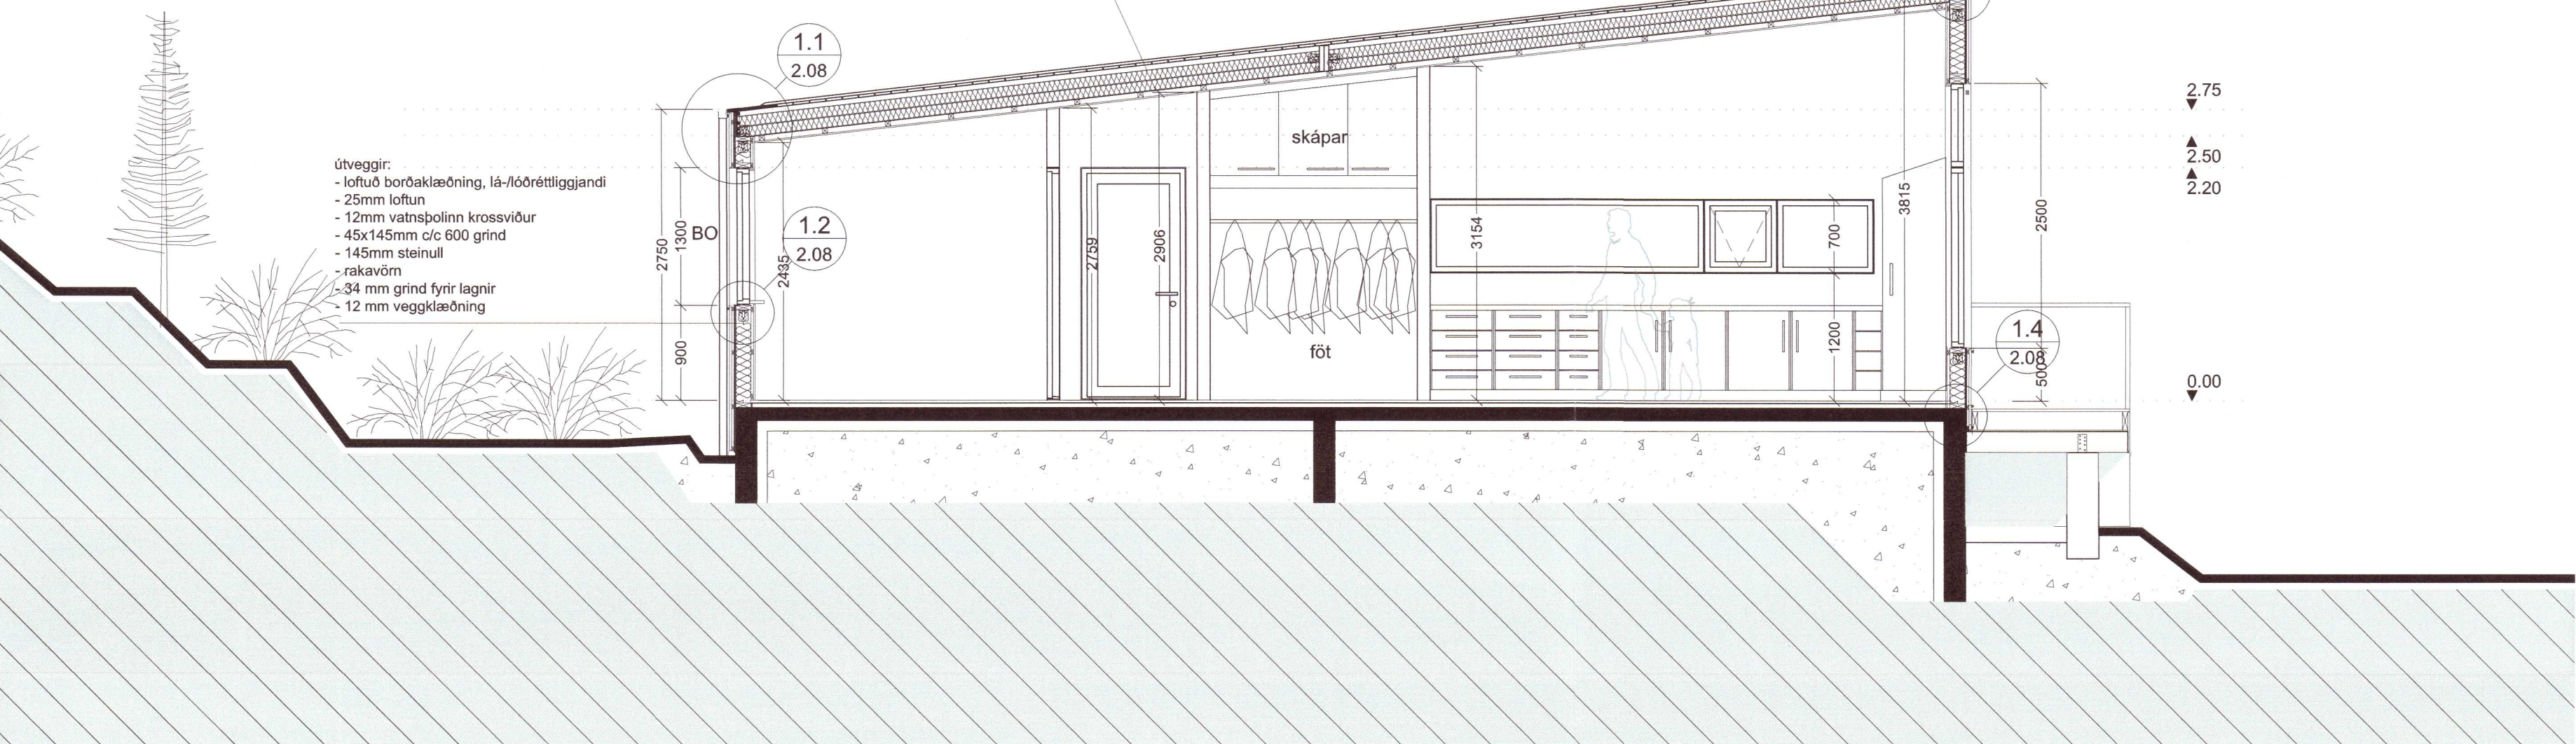

Sneiðing A - A, 1:50

burðarsúla 135x135, samsett sperra 45x245x2, sjá teikningu verkfræðinga

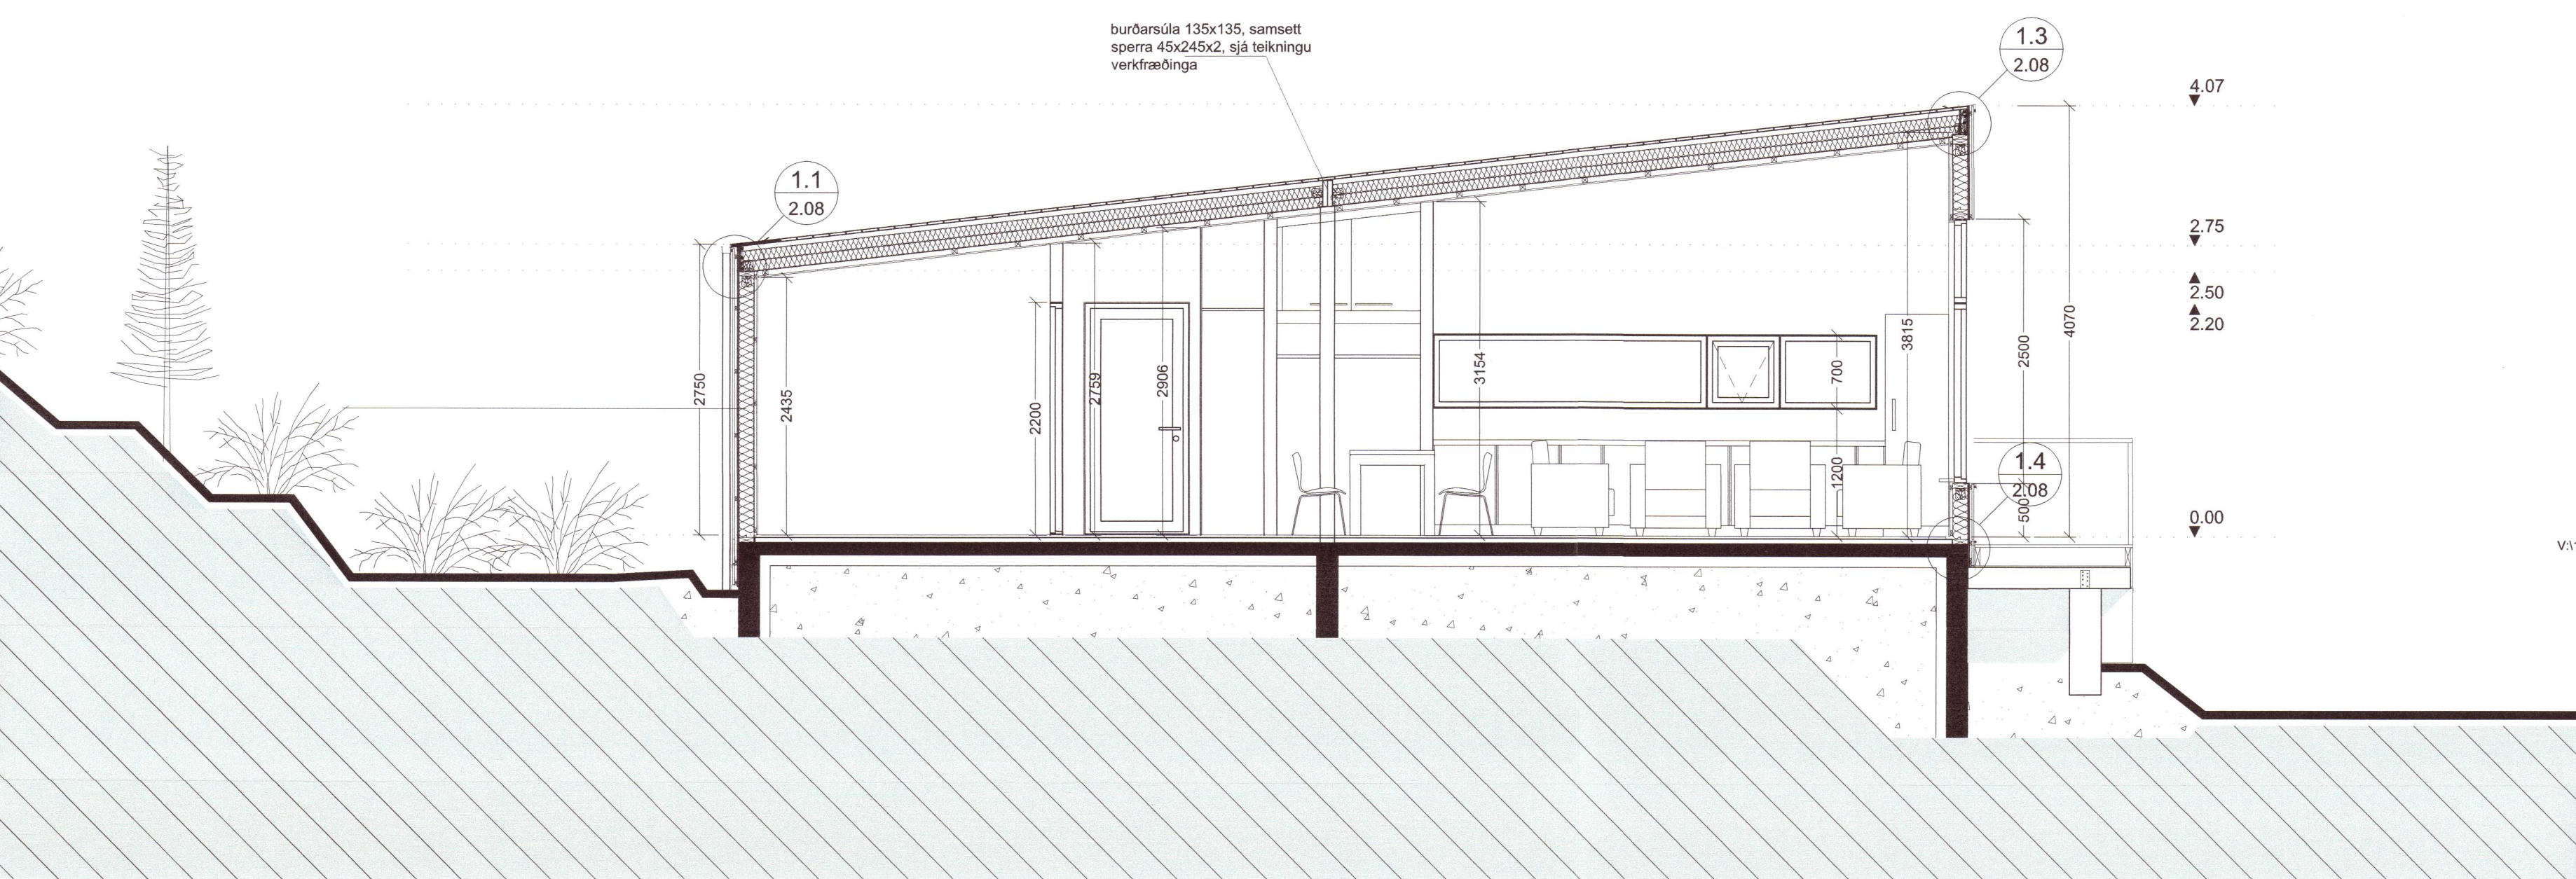

Sneiðing B - B, 1:50

20210070

Teikning útfarin	20.11.20
Breyting/ Texti:	Dags:
Verkheiti:	<b>REYKJABÓL 13 - FLÚDIR</b> sumarhús
Verkhloti:	Sneiðingar A-A og B-B
Teiknínúmer:	<b>2.02</b>
Mælikvarði:	1:50
Teiknað:	BH
Yfirfarid:	SH
Samþykkt:	
Verknúmer:	14058
Útgáfudagur:	18.11.2020
Teiknislóð:	
V:\1-Sumarhus\14058-Reykjaból_Flúðum\14058-teikningar\14058-verkteikningar\14058-DWG	
Útprintað:	
Dec 08, 2020 - 10:39	

*Sig. Hallgrímsson*

**ARKÞING | nordic**

BOLHOLT 8 - 105 REYKJAVÍK SIMI: 570 5700 arkthing@arkthing.is - www.arkthing.is

SIGURÐUR HALLGRÍMSSON,	170753-3139	ARKITEKT
BIRKIR ÁRNASON,	200787-3159	BYGG.FR.
HALLUR KRISTMUNDSSON,	220573-3899	BYGG.FR.
HELGI MAR HALLGRÍMSSON,	210279-3429	ARKITEKT