
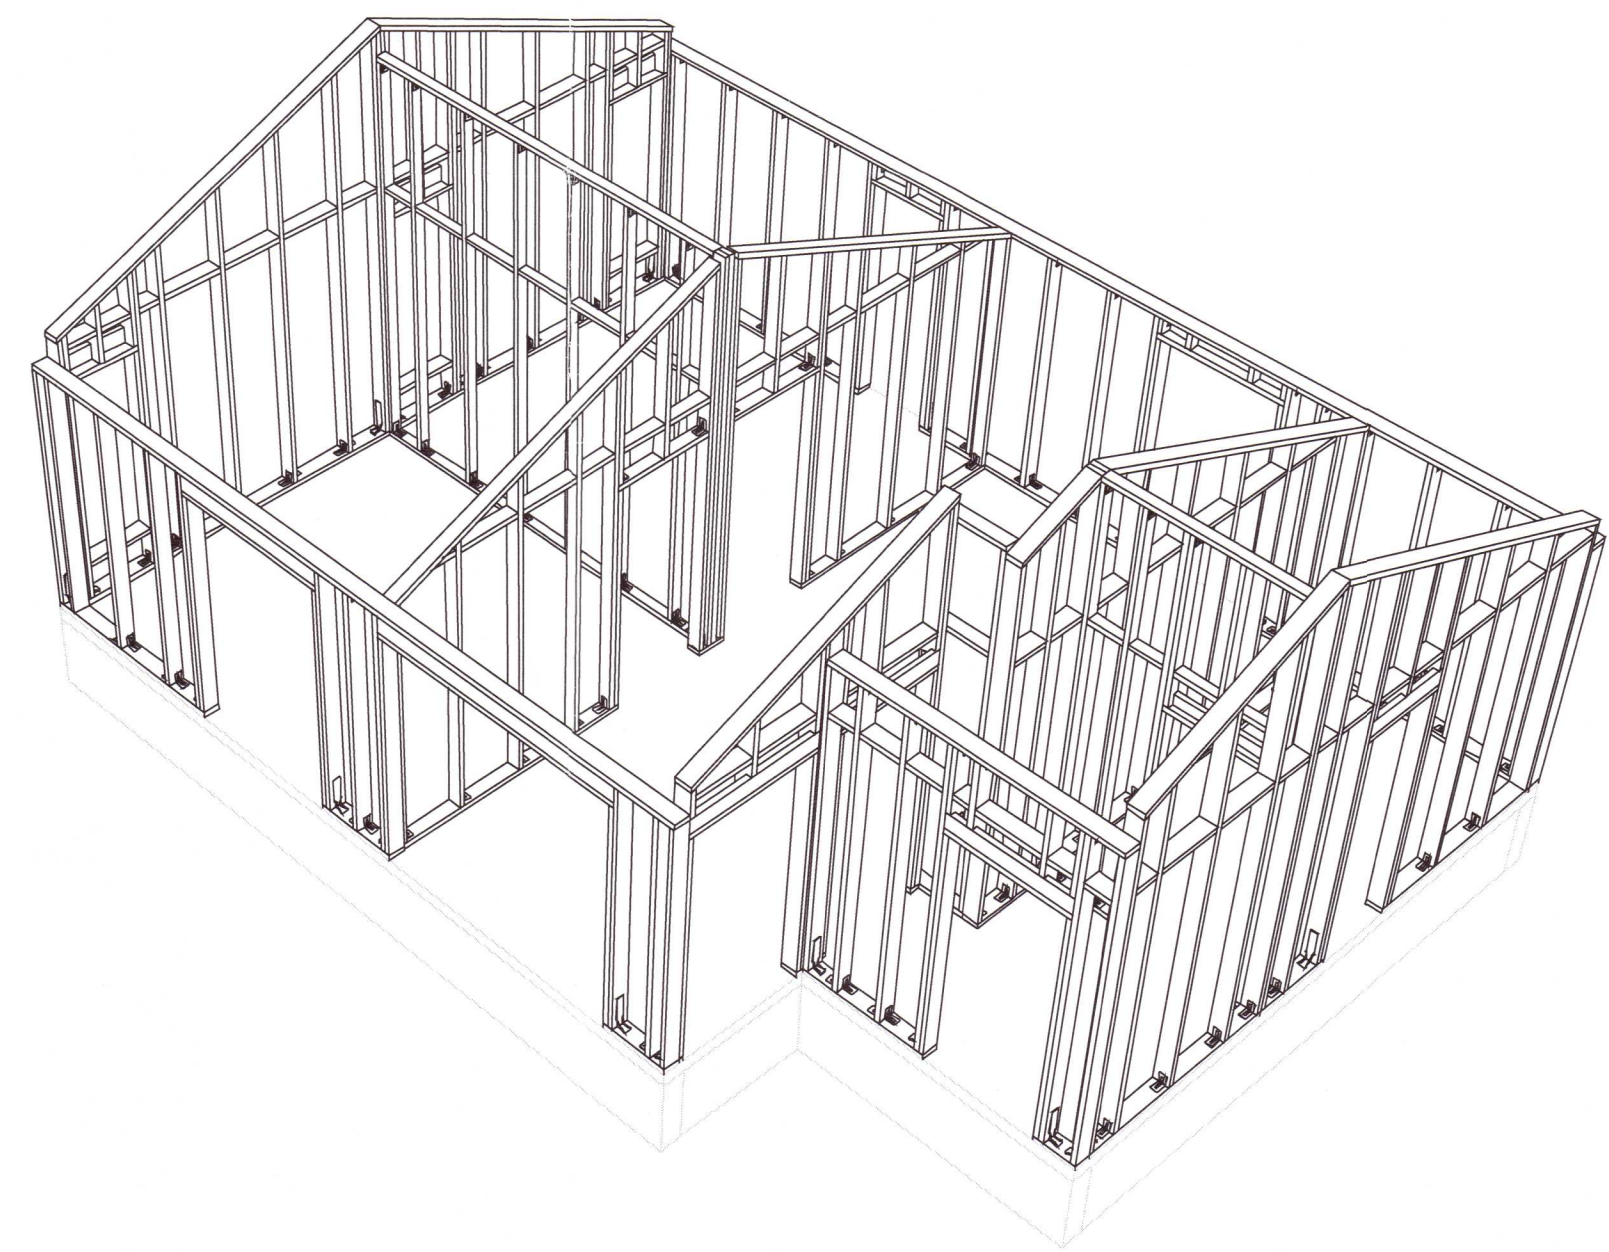


1 2 3 4 5 6 7 8 9 10 11 12

Umhverfis- og tæknisvið Uppsveita  
**Yfirfarið**  
 23 MAR 2021  
*S.L.S.*  
 Byggingarfulltrúi

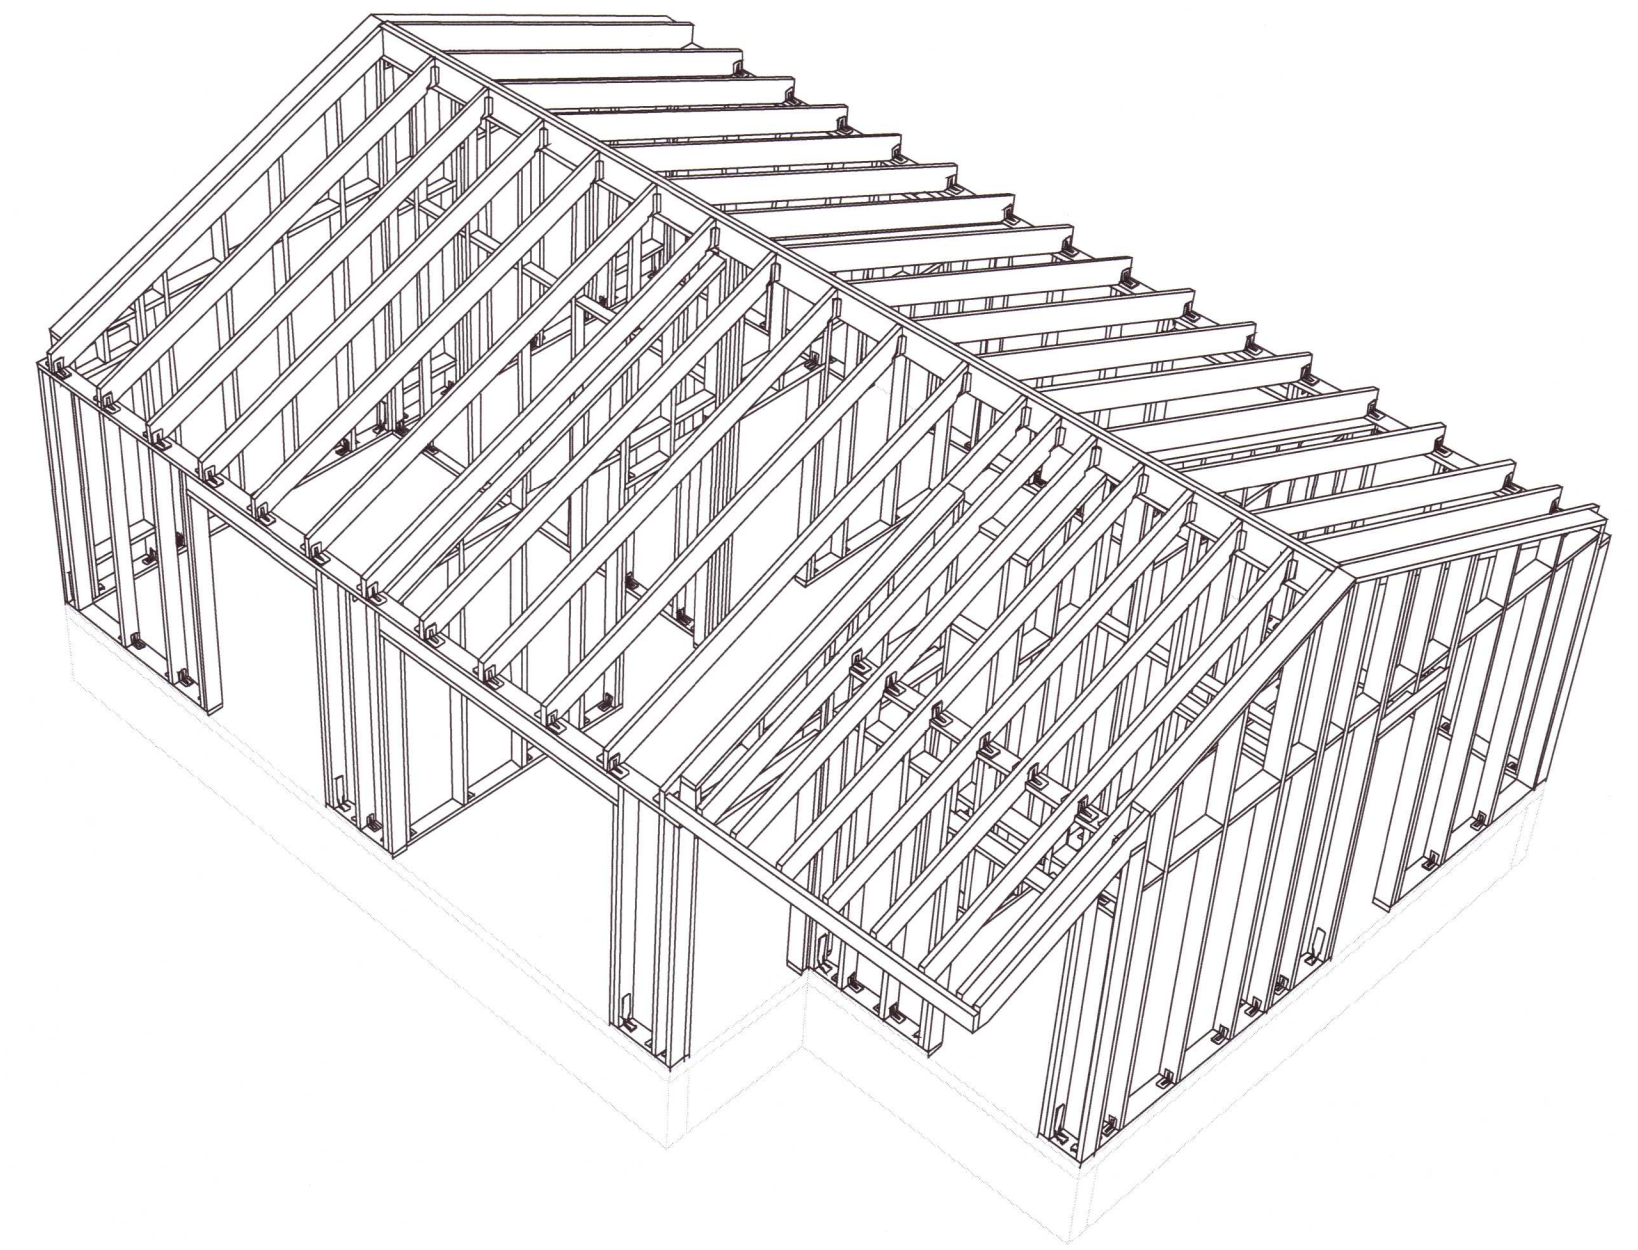

- SKÝRINGAR:
- ALMENNAR SKÝRINGAR SJÁ TEIKNINGU B 001
  - ALLT EFNI OG ÖLL VINNA SKAL VERA Í SAMRÆMI VÍÐ GILDANDI STAÐLA OG REGLUGERÐIR
  - ÖLL MÁL ERU Í MILLIMETRUM
  - SÖKKLAR STANDI Á FÖSTUM BOTNI Á FROSTUFRIU DÝPI, Á ÞJAPPADRI FYLLINGU. ÁLAG Á GRUNN 0,40MPa
  - STEYPUGÆÐI C25/30-22-XF2-S2
  - LEGGJA SKAL TJÖRUPAPPA Á MILLI STEYPU OG REIMA / VEGGJAGRINDA
  - TIMBUR BITAR ERU Í FLOKKI C24
  - 2x45x145, 2x45x95, 2x45x245 STÖÐIR OG BITAR LIMT OG FEST SAMAN MEÐ TRÉSKRÚFUM 6x80 C300
  - ÞAR SEM EKKI ER MERKT DEILI SKAL NOTA SAMBÆRILEGT
  - Í VEGGKLÆÐNINGU SKAL NOTA 9MM GRENNIKROSSVIÐ. KROSSVIÐ SKAL NEGLA OG LIMA MEÐ 31/70 C150 RIFFLUBUM BYSSUSAUM
  - Í ÞAKKLÆÐNINGU SKAL NOTA 25mm BORDAKLÆÐNING FEST MEÐ 31/70 RIFFLUBUM BYSSUSAUM

F.H. VERKFRÆÐISTOFU REYKJAVÍKUR:  
 JÓN ÞÓR FINNBOGASON - KT: 200977-5059

HÖNNUNARSTJÓRI:  
*[Signature]* 110666-3539

**Verkfræðistofa REYKJAVÍKUR**  
 FÍSKISLÓÐ 75, 101, REYKJAVÍK KT: 560415-0600

VERK:  
**GESTAHÚS, Minni-Borg, Baula**  
 8720 Grímsnes og Grafingshr.

TEIKNING:  
 BURÐARVIRKI  
 3D  
 20210704

VERKNR.: 2103 MKV.: 150

TEIKNÁÐ: MM HANNAÐ: MM YFIRFARID: JbF

DAGS: 20.01.2021 TEIKNING NR: 100 ÚTGÁFA NR.: A

NR.	BREYTING	DAGS	TEIKN	HANN	RÝNT	SAMP
A	VERKTEIKNING	20.01.2021	MM	MM	JbF	JbF