



SNID: A-A
MKV.: 1:20

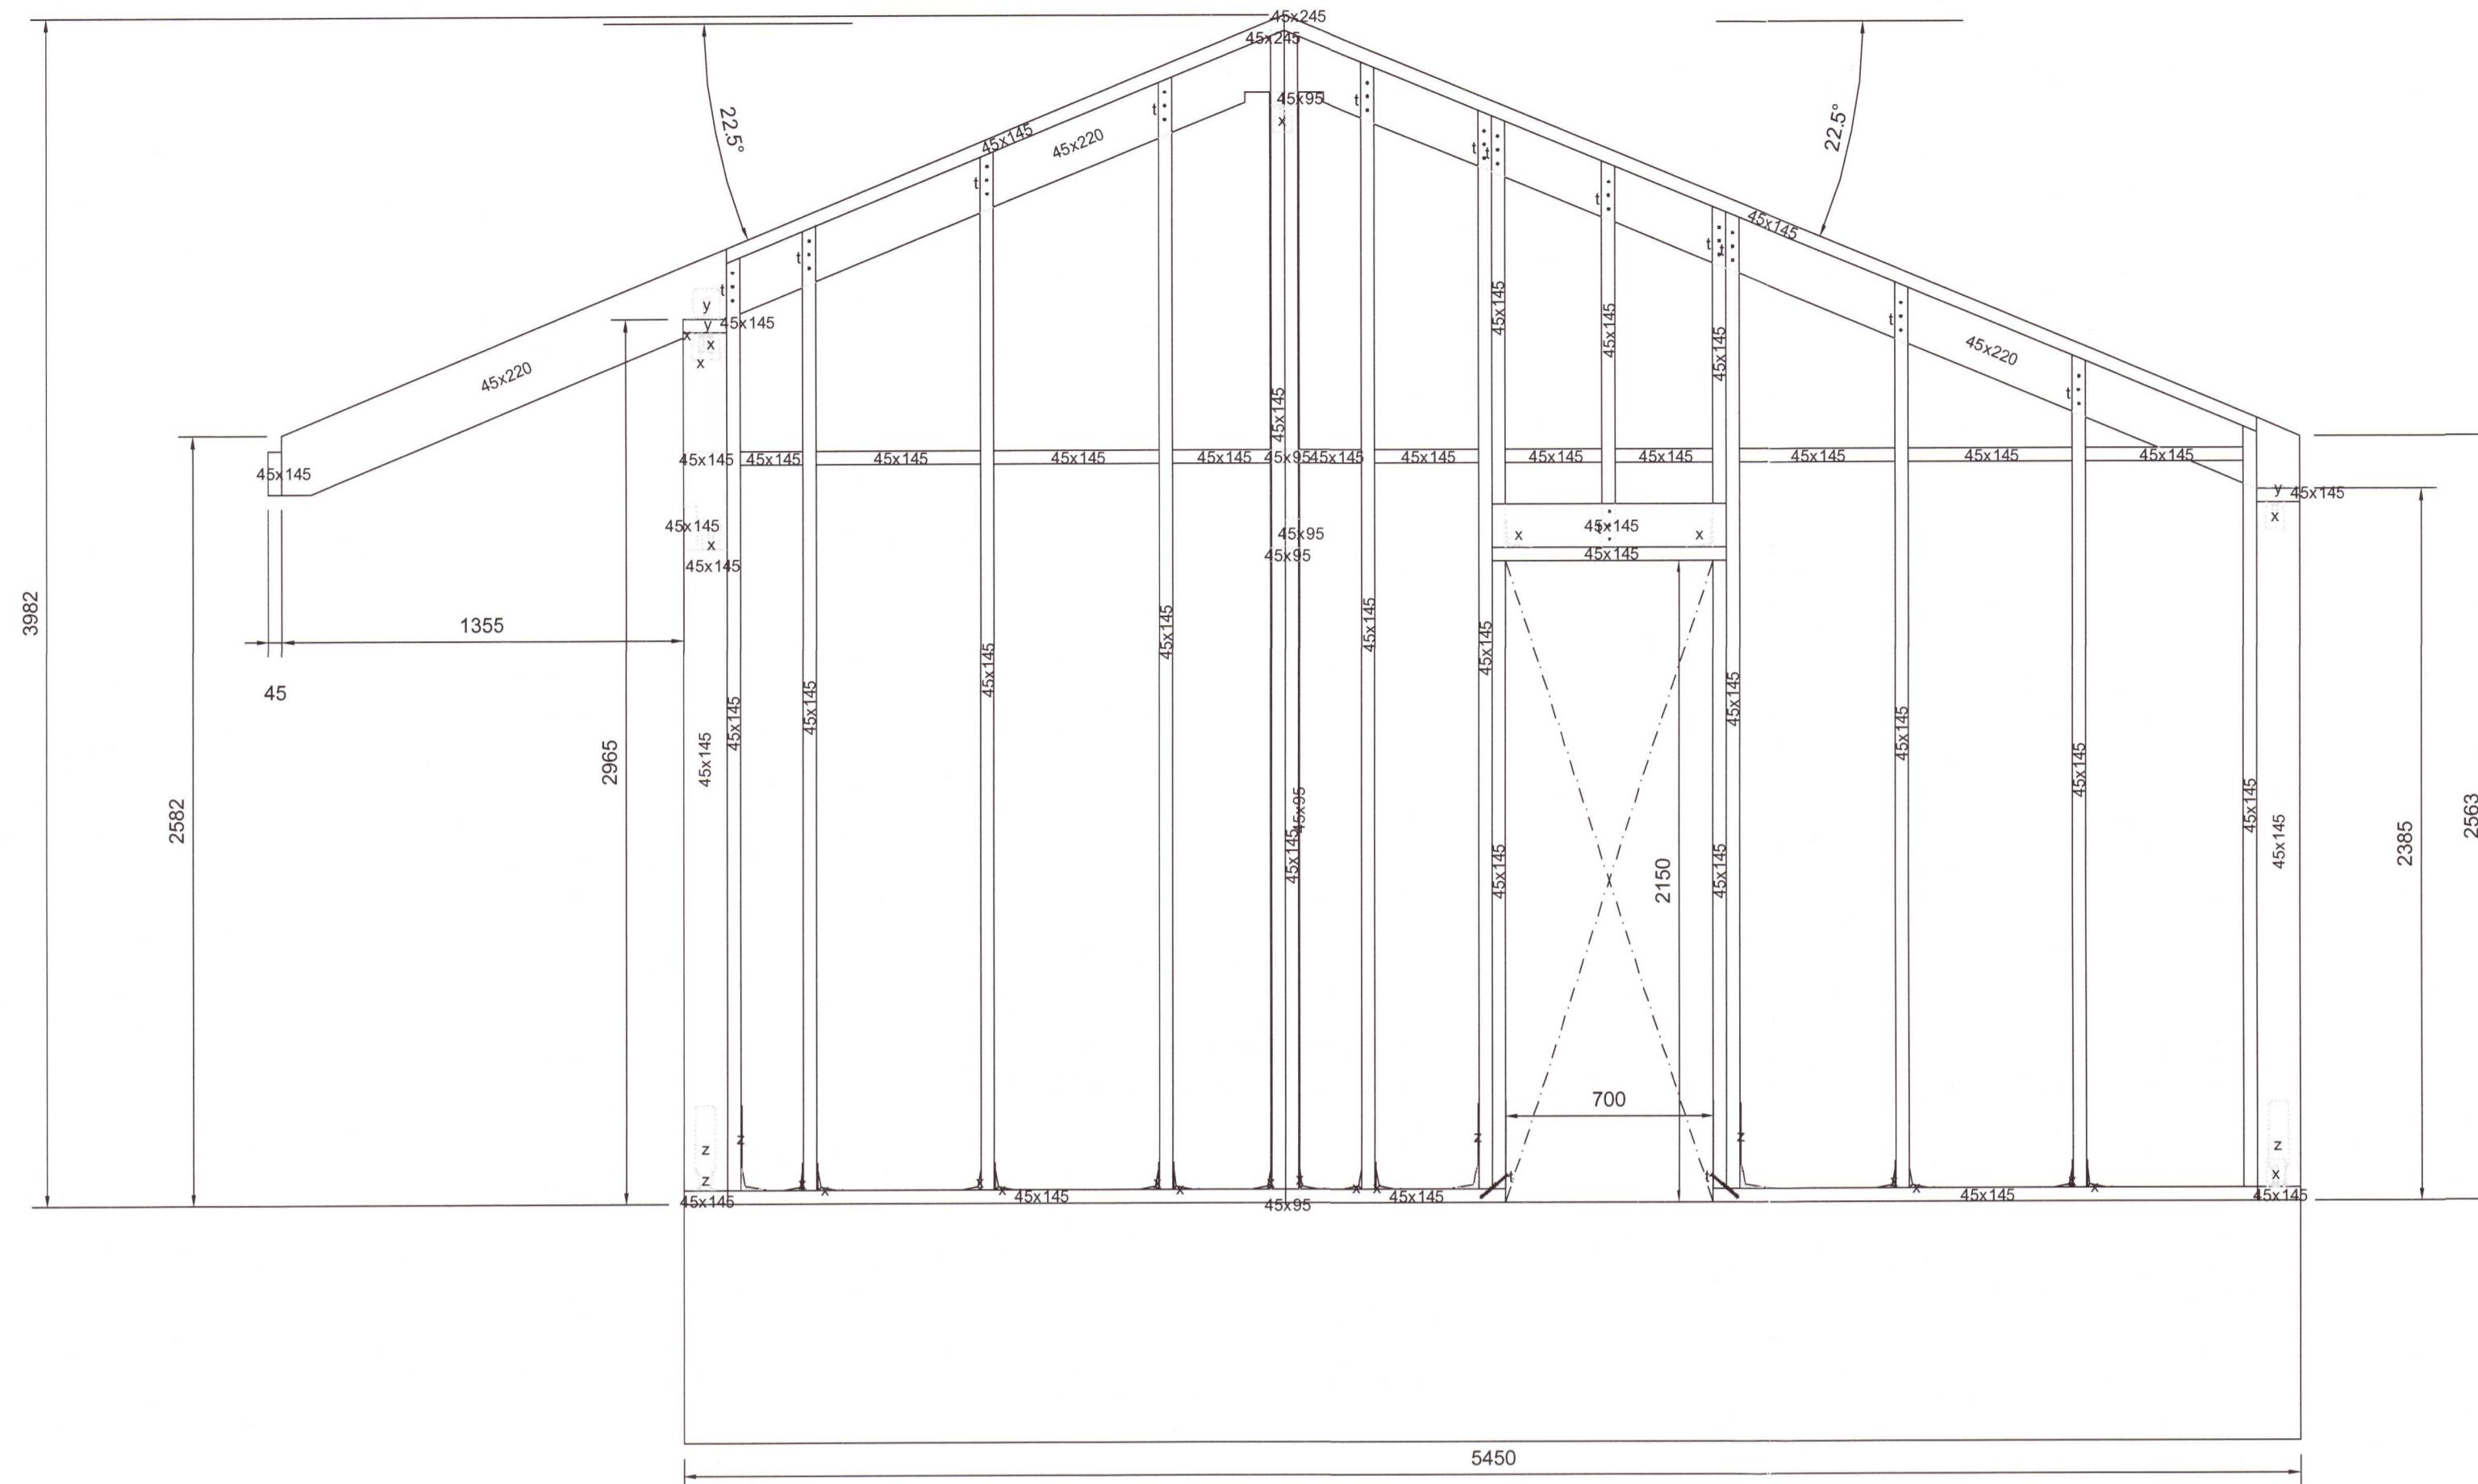

FESTINGAR:

- a - BMF BITASKÖR 45x167 FESTUR MED 2x8 STK. Í SKÓBAK + 2x4 STK. Í SKÓHLÍÐ K4/40
- x - BMF VINKILL 90R FESTUR MED 8+8 STK. K 4/40
- y - BMF VINKILL 105R FESTUR MED 10+10 STK. K 4/40
- z - BMF VINKILL KR285 FESTUR MED 1STK. MÚRBOLTI M12x240 + 18 STK. K 4/40
- t - 3 STK. TRÉSKRÚFUR 6x120
- p - BMF PLATA 120x300x2 FESTUR MED 2x24 STK. K4/60

SNID: B-B
MKV.: 1:20

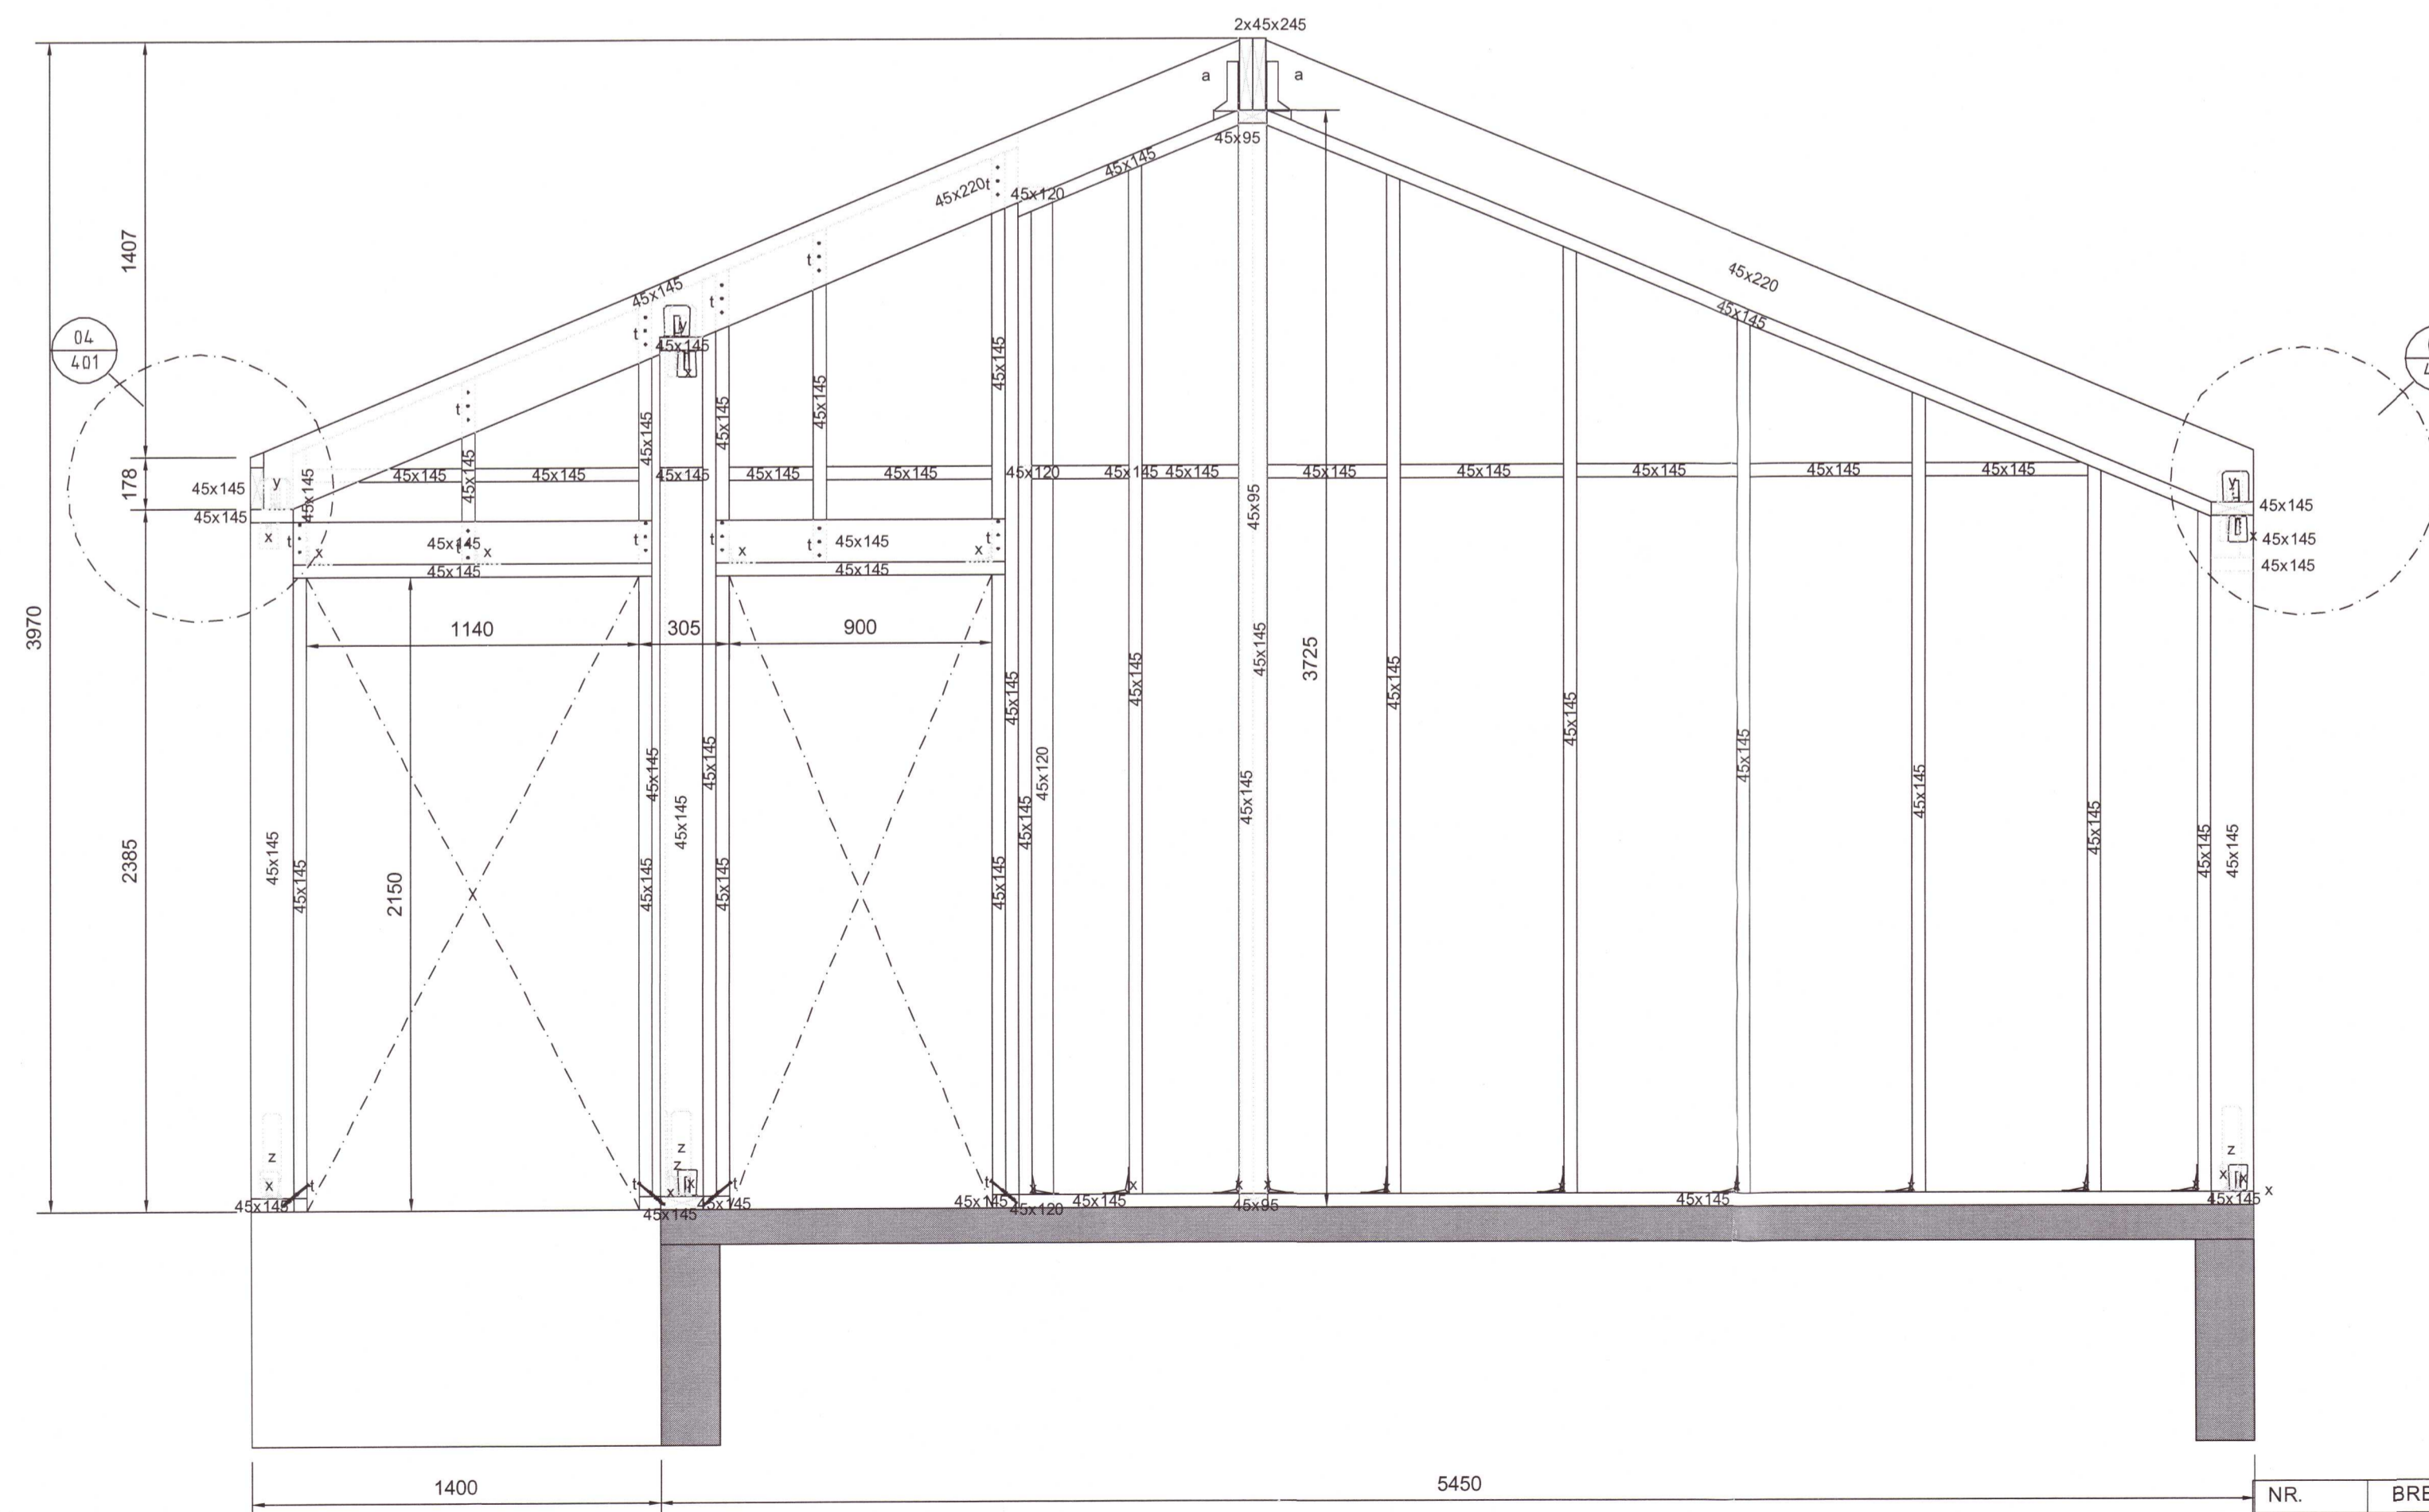

NR.	BREYTING	DAGS	TEIKN	HANN	RÝNT	SÁMP
A	VERKTEIKNING	20.01.2021	MM	MM	JbF	JbF

Umhverfis- og tæknisvið Uppsveita
Yfirfarið
23 MAR 2021
S.L. Sturla
Byggingarfulltrúi

SKÝRINGAR:

- ALMENNAR SKÝRINGAR SJÁ TEIKNINGU B 001
- ALLT EFNI OG ÖLL VINNA SKAL VERA Í SAMRÆMI VIÐ GILDANDI STAÐLA OG REGLUGERÐIR
- ÖLL MÁL ERU Í MILLIMETRUM
- SÖKKLAR STANDI Á FÖSTUM BOTNI Á FROSTUFRIU DÝPI Á ÞJAPPADRI FYLINGU. ÁLAG Á GRUNN 0,40MPa
- STEYPUÆÐI C25/30-22-XF2-S2
- LEGGJA SKAL TJÖRUPAPPA Á MILLI STEYPU OG REIMA / VEGGJAGRINDA
- TIMBUR BITAR ERU Í FLOKKI C24
- 2x45x145, 2x45x95, 2x45x245 STÖÐIR OG BITAR LÍMT OG FEST SAMAN MED TRÉSKRÚFUM 6x80 C300
- ÞAR SEM EKKI ER MERKT DELI SKAL NOTA SAMBÆRILEGT
- Í VEGGKLÆÐNINGU SKAL NOTA 9MM GRENNIKROSSVIÐ. KROSSVIÐ SKAL NEGLA OG LIMA MED 31/70 C150 RIFFLUÐUM BYSSUSAUM
- Í ÞAKKLÆÐNINGU SKAL NOTA 25mm BORBÄKLÆÐNING FEST MED 31/70 RIFFLUÐUM BYSSUSAUM

F.H. VERKFRÆÐISTOFA REYKJAVÍKUR:
JÓN ÞÓR FINNBOGASON - KT: 200977-5059

HÖNNUNARSTJÓRI:
[Signature] 111066-3539

Verkfræðistofa REYKJAVÍKUR
FÍSKISLÓÐ 75, 101, REYKJAVÍK KT: 560415-0600

VERK:
GESTAÚS, Minni-Borg, Baula
8720 Grímsnes og Grafingshr.

TEIKNING:
BURÐARVIRKI
SNID A-A
SNID B-B

20210707

VERKNR.: 2103 MKV.: 1:20

TEIKNAD: MM	HANNAD: MM	YFIRFARIÐ: JbF
DAGS: 20.01.2021	TEIKNING NR.: B.201	ÚTGÁFA NR.: A