




**Austurhlið**  
1 : 100

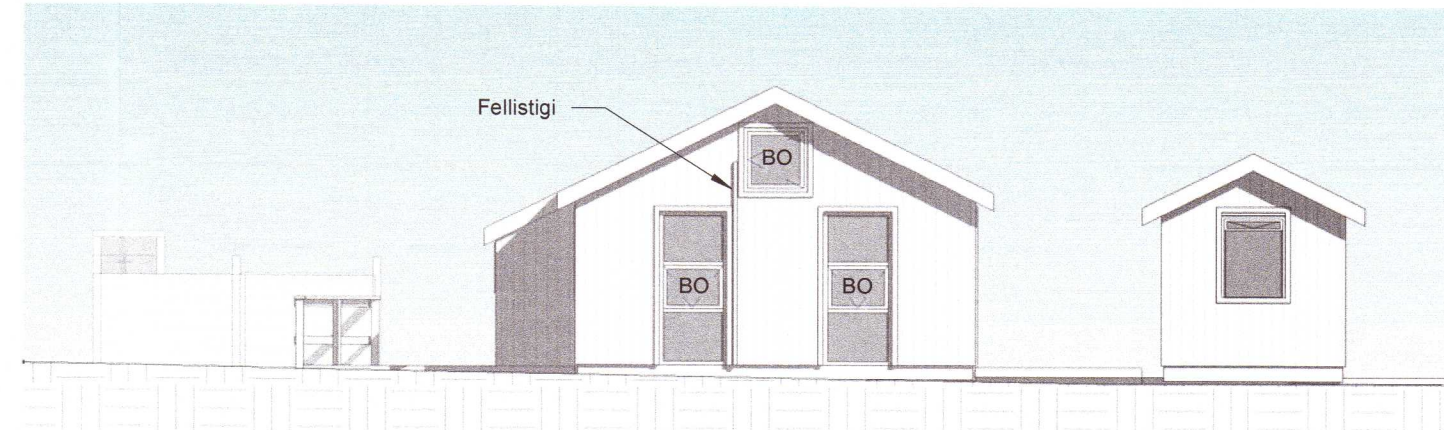


**Norðurhlið**  
1 : 100

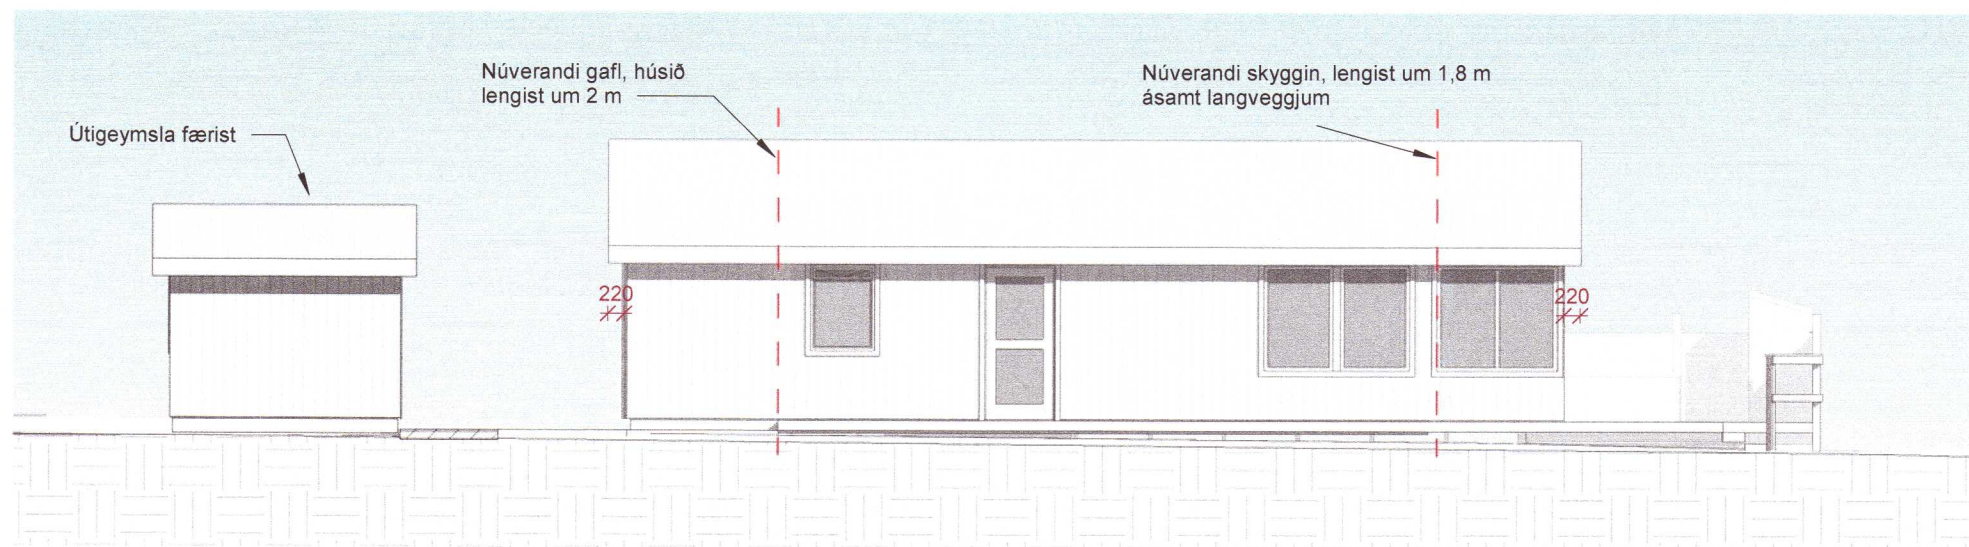


**Vesturhlið**  
1 : 100

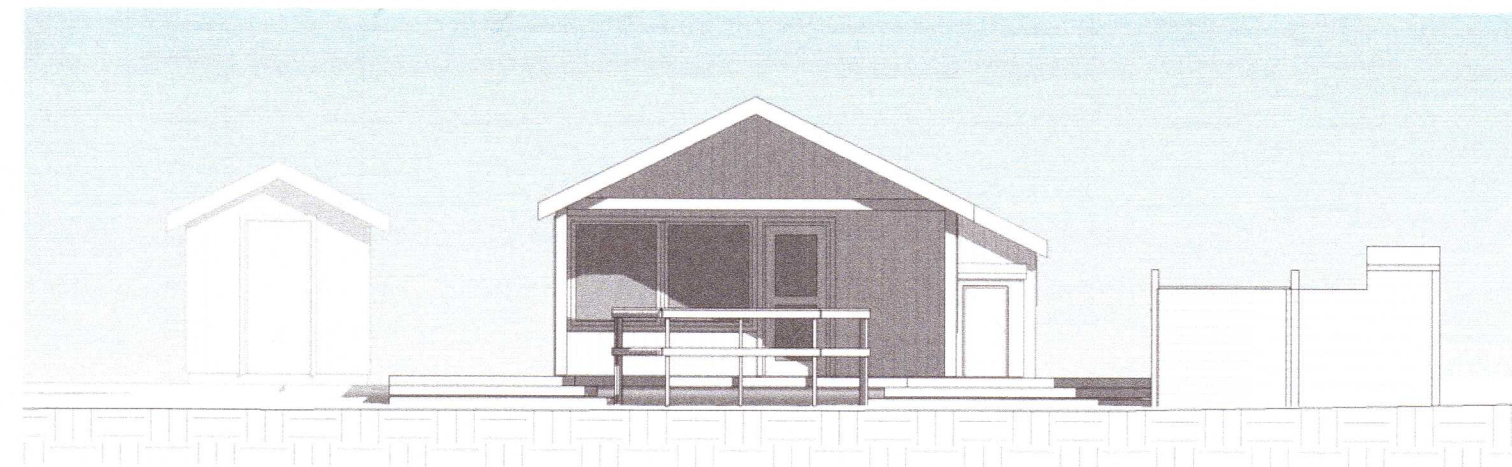

**Suðurhlið**  
1 : 100

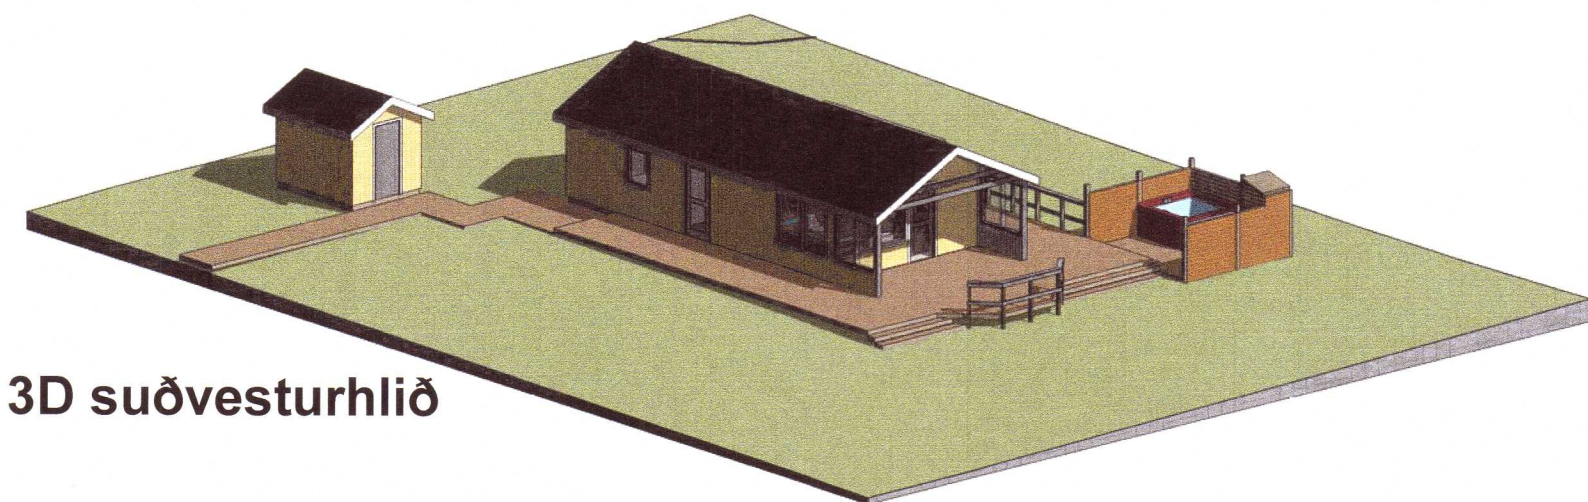

**3D suðvesturhlið**

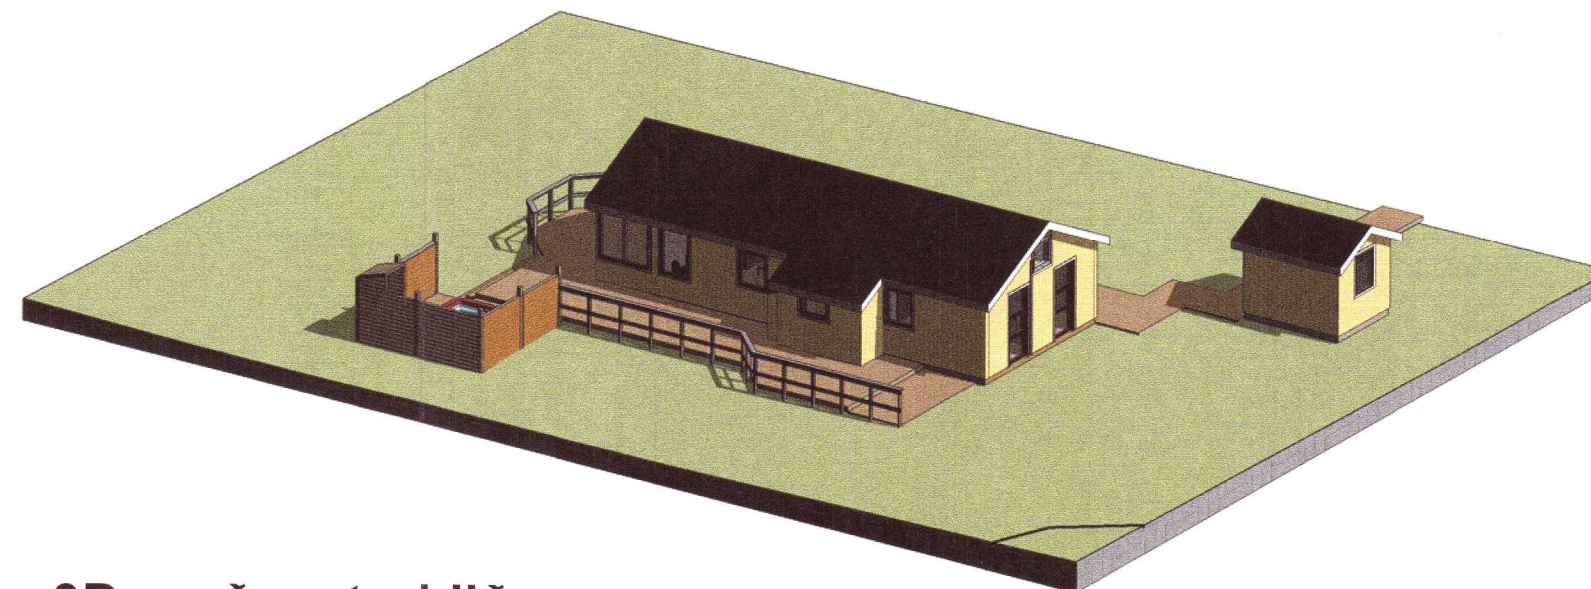

**3D norðausturhlið**

Umhverfis- og tæknisvið Uppsveita  
**Samþykkt**  
03. mars 2021  
*David Karlsson*  
Byggingarfulltrúi

Útg.	Dags.	Skýring	Br.af.
------	-------	---------	--------

Verkefni:

**Perneyjarsund 9**

Heimilisfang:  
Grímsnes og Grafningshreppur

Verktegund:  
Frístundarhús

Landnúmer:	168691	Staðgreinir:	8719-1-45300500
------------	--------	--------------	-----------------

Aðaluppdráttur

Útlitsmyndir og 3D  
20210735

Hannað af:	DKK	Matshluti:	01 og 02
------------	-----	------------	----------

Teiknað af:	DKK	Mælikvarði:	1 : 100
-------------	-----	-------------	---------

Yfirfarið af:	DKK	Dagsetning:	04.03.2021
---------------	-----	-------------	------------

Samþykkt:

*David Karlsson*  
**Teiknistofan H.R. ehf**  
Húsbyggingar og ráðgjöf  
Davíð Karl Karlsson BFI  
Laugavegur 178, 105 Reykjavík  
Kennitala 601005-0260  
Sími: 694 3029  
Netf.: dkk@internet.is

<b>12-20</b>	—	—	—	<b>A</b>	<b>002</b>
Verknúmer	Svæði	Áfangi	Ábyrgð	Númer	Útgáf

HÖNNUÐUR ÁSKILUR SER ALLAN RETT Á TEIKNINGUM - FJÓLFOLDUN ER HÁÐ SKRIFLEGU SAMÞYKKT



Bláaustaröð: A2

Útprintun: 02/08/21  
Vísitöl: 4\_3.2021 22:26:01