


2 Sniðmynd
1 : 100

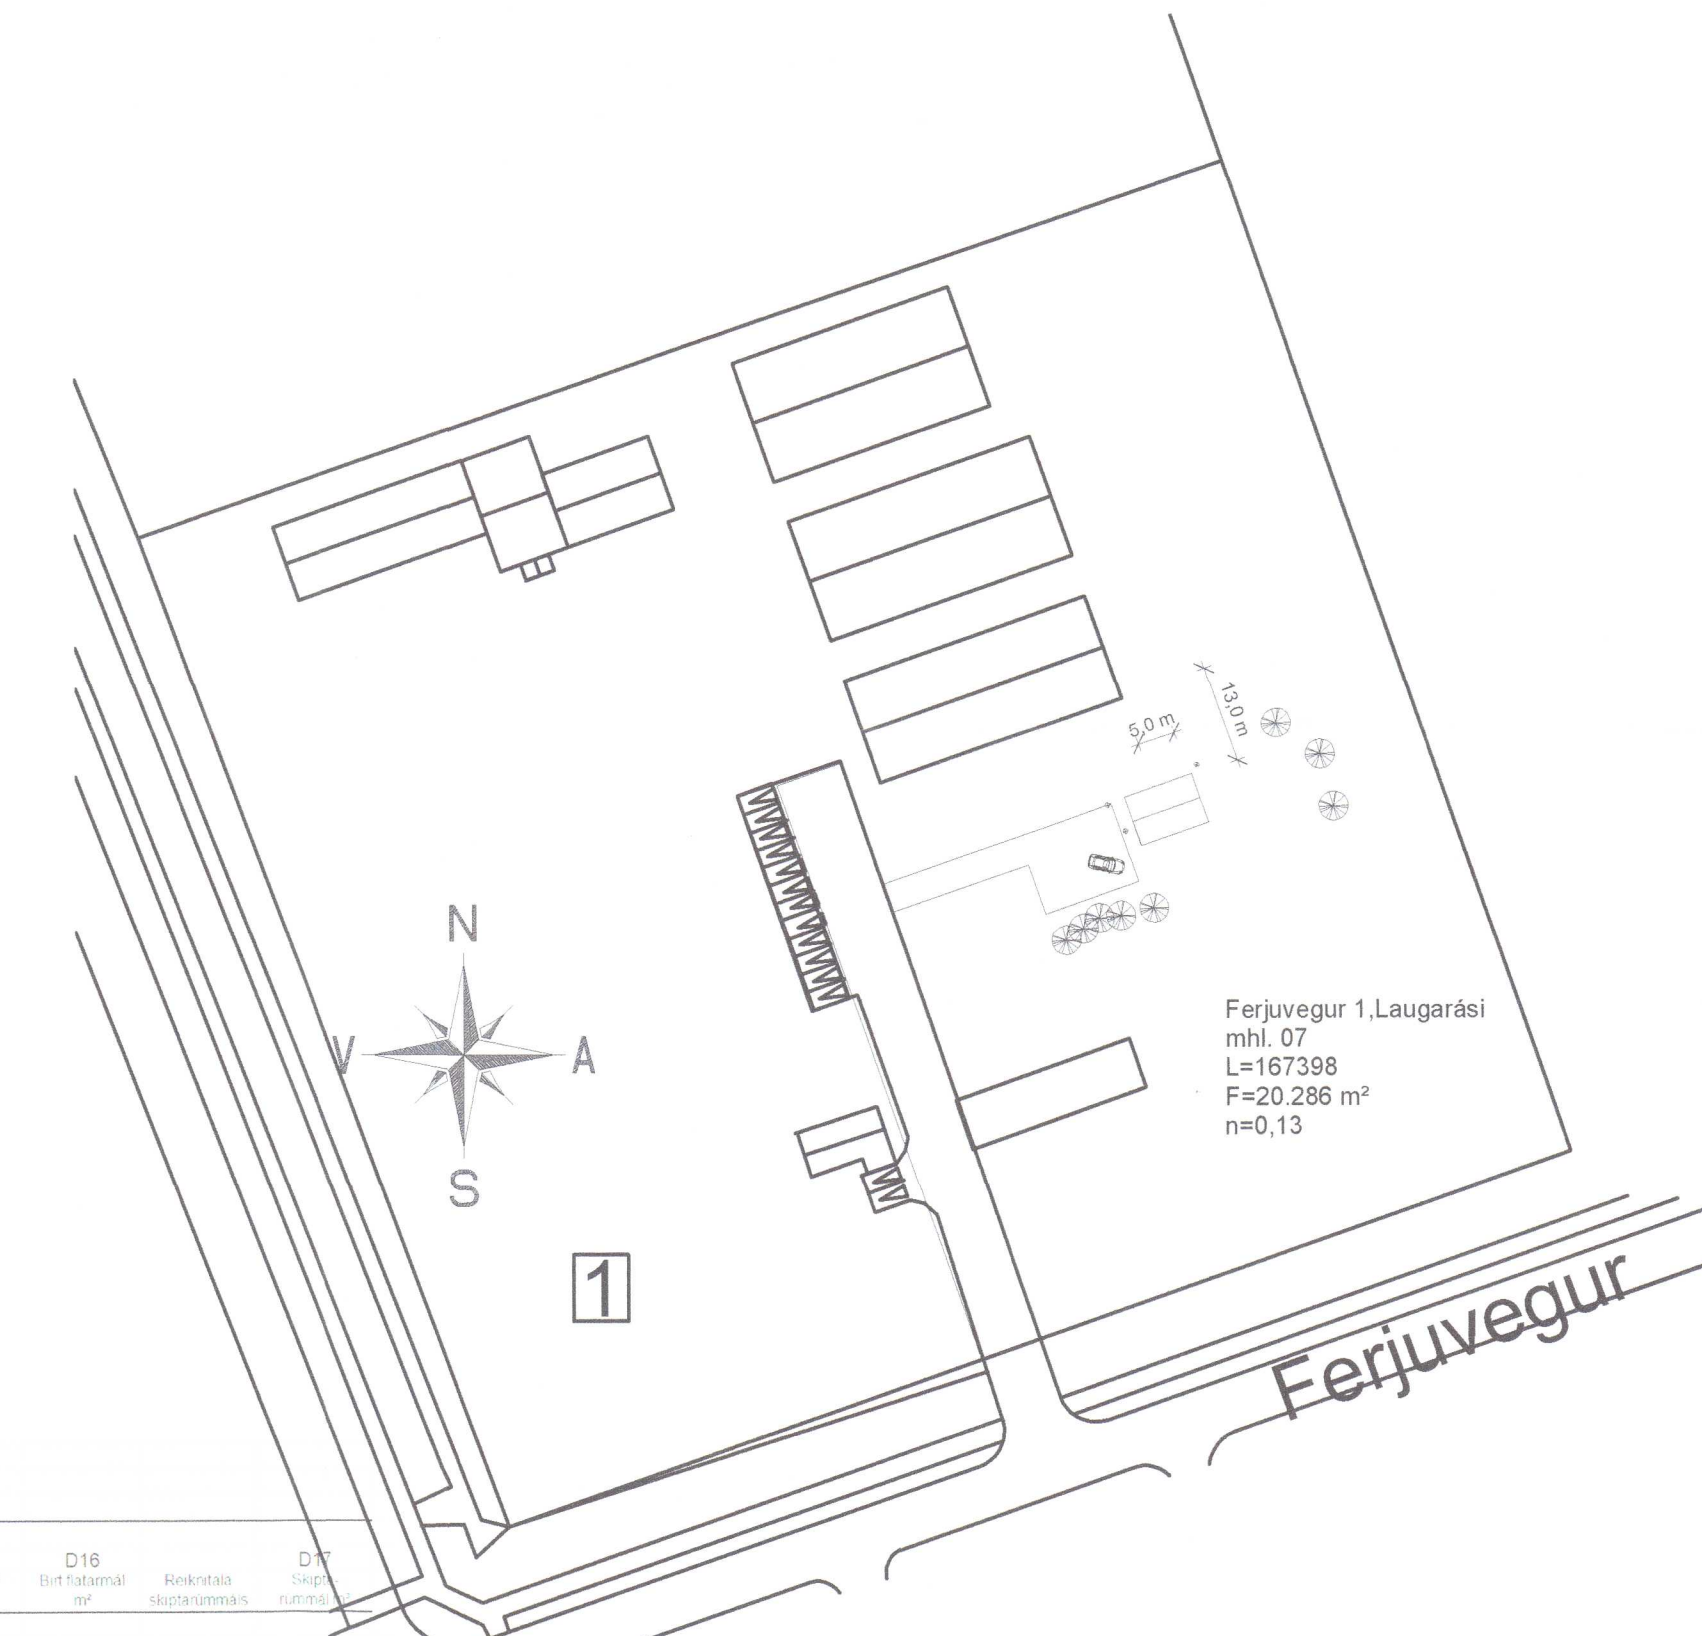

3 Afstaða
1 : 1000

1 Hæð 1, Grunnmynd
1 : 100

- SKÝRINGAR Á TÁKNUM**
- ⊕ Reykskyrtur
 - ⊖ Handtöskubanki
 - ⊙ Gægrunsmeymi gölfurfarfall
 - ⊙ Vitræn loftræsing
 - HO Handklæðaból

Skráningartafli: Ferjuvegur 1, Laugarási
Landnúmer: L167398
Matshlutanúmer: 07

Skrásetjari: HÚSEY ehf./Samúel Smári Hreggviðsson
Kennitala: 200752-4659
Útgáfa: 4.01b Dags.: 4.3.2021

Uppskipting og lýsing		Stærðir															
D0	D1	D2	D3	D4	D5	D5M	D6	D7	D8	D9	D10a	D10b	D11	D12	D16	Reiknitala skiptarúmmals	D17
Lokun	Rým hæð-roð	Nokun teki	Höfuð flokkun	Eignarhald	Brotstólur m²	Milktölur m²	Sógar m²	Op m²	Brústólur m²	Brústólur sh x 1.8	Svarnaböð mm	Svarnaböð max	Brústólur m²	Nesstólur m²	Birt flatarmál m²	Reiknitala skiptarúmmals	Skiptarúmmál
		Matshluti			54.7	0.0	0.0	0.0	54.7	0.0			193.5	45.8	54.7		152.972
		Botn											10.9				
A	01 0101	1. hæð	Starfsmannahús	N 0101	54.7	0.0	0.0	0.0	54.7	0.0	2.61	4.06	182.6	45.8	54.7	3.34	152.972
Athugasemdir																	
Sameignir summa																	
Eignarhald																	
Eignarhald	Nokun teki	Birt flatarmál m²	Skiptarúmmál Sereign m²	Skiptarúmmál Sereign og sameign m²													
0101	Starfsmannahús	54.7	152.972	152.972													
	Alls	54.7	152.972	152.972													

Umhverfis- og tæknisvið Uppsveita
Samþykkt
17. mars 2021
Byggingarfulltrúi

BYGGINGALÝSING:

FERJUVEGUR 1, Laugarási, Bláskógabyggð
LÉN: 167398, mhí. 07
LÓðarstærð: 20.286 m², n= 0,13
Tvo bílastæði eru við byggingareit og er annað þeirra fyrir hreyfnamaða ef á þarf að halda.

Byggingin er starfsmannahús á einni hæð. Húsið hvílir á steinsteyptum þveggjum. Byggingin er í nokkurnflokki 3.
Byggingin verður flutt á staðinn frá lóð gróðarstöðvarinnar Dalvegi 30, Kópavogi.

EFNISGÆÐI:
Allt byggingarefni sem notað er við byggingu hússins skal vera með CE-merkingu og eftir atvikum vottað af Nýsköpunarmiðstöð Íslands, eða sambærilegt.

ÚTVEGGIR:
Útveggir eru byggðir upp úr timbri. Byggt er úr 2x8" timburstöðum með mesta millibili stóða m/m 600 mm. Útveggurinn er einangraður, á milli stóða, með 150 mm steinull (þéttull).
Að utanverðu er útveggurinn klæddur með liggandi timburvatnsklæðning. U-gildi er 0,25 W/m²·K.

GLUGGAR OG HURDIR:
Gluggar og hurdir eru úr timbri, tvöfalt einangrunargler í gluggum. Gler er Top N+ einangrunargler, eða sambærilegt, með U-gildi 1,8 W/m²·K. Vegð meðaltal U-gildis glugga er 1,81 W/m²·K. Vegð meðaltal U-gildis hurða er 2,63 W/m²·K. Gluggar sem ná niður í gólf eru með lagskiptu oryggsigli.

Vegð meðaltal U-gildis útvegga að teknu tilliti til glugga og hurða er 0,83 W/m²·K.
Heildarorukop er 1,88 W/m²·K, meðal við gólfplatamál.

UNDIRSTÓÐUR OG BOTNPLATA:
Undirstöður eru steinsteyptir þveggvegir sem hvíla á vel þjappaðri fyllingu. Gólf er timburgólfbitar sem koma ofan á dregara. Dregararnir hvíla á þveggvegjum.
Einangrað er með 200 mm steinull(þéttull) á milli gólfbita. U-gildi er 0,20 W/m²·K.

ÞAKVIRKI:
Þak er þorið uppi af timbursperrum bar ofaná koma þverásar og einangrað á milli þverása með 200 mm steinull (þakull), U-gildi er 0,20 W/m²·K. Klætt er með bárujami í dökkum lit.
Heildarorukop hússins er 23.300 kWst.

KÖLNUNARTÖLUR:

Byggingarhluti	Útreiknað i W/m²·K	Býgja reallag, i W/m²·K
Þak	0,20	0,20
Léttur útveggur	0,25	0,30
Gluggar	1,85	2,00
Úthurdir	2,63	3,00
Gólf að útlöfti	0,20	0,20

INNVEGGIR:
Léttir innveggir eru timburstöðir. Klæðning innanhúss er af flokki 2 t.d. Veggirnir eru einangraðir með 50 mm steinull.

LOFTRÆSING:
Loftræsing rýma er út um oppanlega glugga. Loftræsing úr eldhúsi sé a.m.k 30 l/s og baði 15 l/s.

LAGNIR:
Reiknað er með að húsið verði hitað upp með hitaveituvatni. Lagt verður ofnakerfi í húsið og eru lagnir lagðar á hefðbundinn hátt í lagnagrind útvegga og milliveggjum.
Neysluvatnslagnir eru rör í rör og koma í gólf og millivegg.
Rafalagnir eru lagðar á hefðbundinn hátt í veggjum og í lofti. Hleðslustöð fyrir rafbil verður komið fyrir við bílastæði.

VATNSÓFLUN OG SORPHIRÐA:
Reiknað er með að húsið tengist vatnsveitu svæðisins og sorphirðu sveitarfélagsins samkvæmt reglum þar um.

FRÁVEITA:
Fráveita tengist í a.m.k. 2700 l. rotþró. Hafa ber samráð við byggingarfulltrúa og heilbrigðisefirlit um staðsetningu rotþróarinnar.

BRUNAMÁL:
Björgunarpopp eru út um úthurdir og út um oppanlega glugga.

STÆRÐIR:
Starfsmannahúsið, mhí.01, er að grunnflæti samtals 54,7 m². Heildarúmmál byggingarinnar er 193,5 m³. (Sjá skráningartöflu)

Útg.	Dags.	Skýring	Br.af.
Verkefni:			
FERJUVEGUR 1, Laugarási			
Sveitarfélag:		Bláskógabyggð	
Verkefngund:		Starfsmannahús	
Landnúmer:	167398	Staðgreinir:	8721-01 6410180

Aðaltekning

Grunnmyndir, snið og skýringar
Skýringar

Hannað af:	ssh	Matshluti:	01
Teiknað af:	ssh	Mælikvarði:	As indicated
Yfirfarið af:	ssh	Dagsetning:	4.3.2021
Samþykkt:	<i>Sam. Hreggviðsson</i>	Ábyrgðarmaður og réttthafi:	Samúel Smári Hreggviðsson, kt.: 200752-4659

HÚSEY
teikning- og verkfræðisstofa

Stóru-Sandvík 4, 801 Selfoss
Sími: 898-9199 / 482-1738

Netfang: husey@husey.is
Heimasíða: www.husey.is

21-880 - 1 - 1 - A **001**

Verknúmer Svæði Áfangi Ábyrgð Númer Útgáfa

HÖNNUNUR ÁSKILUR SÉR ALLAN RÉTT A TEIKNINGUM - FJÖLFÖLDUN ER HÁÐ SKRIFLEGU SAMÞYKKI



Útprintun: 11/15/11

Bláskógabyggð: KZ