
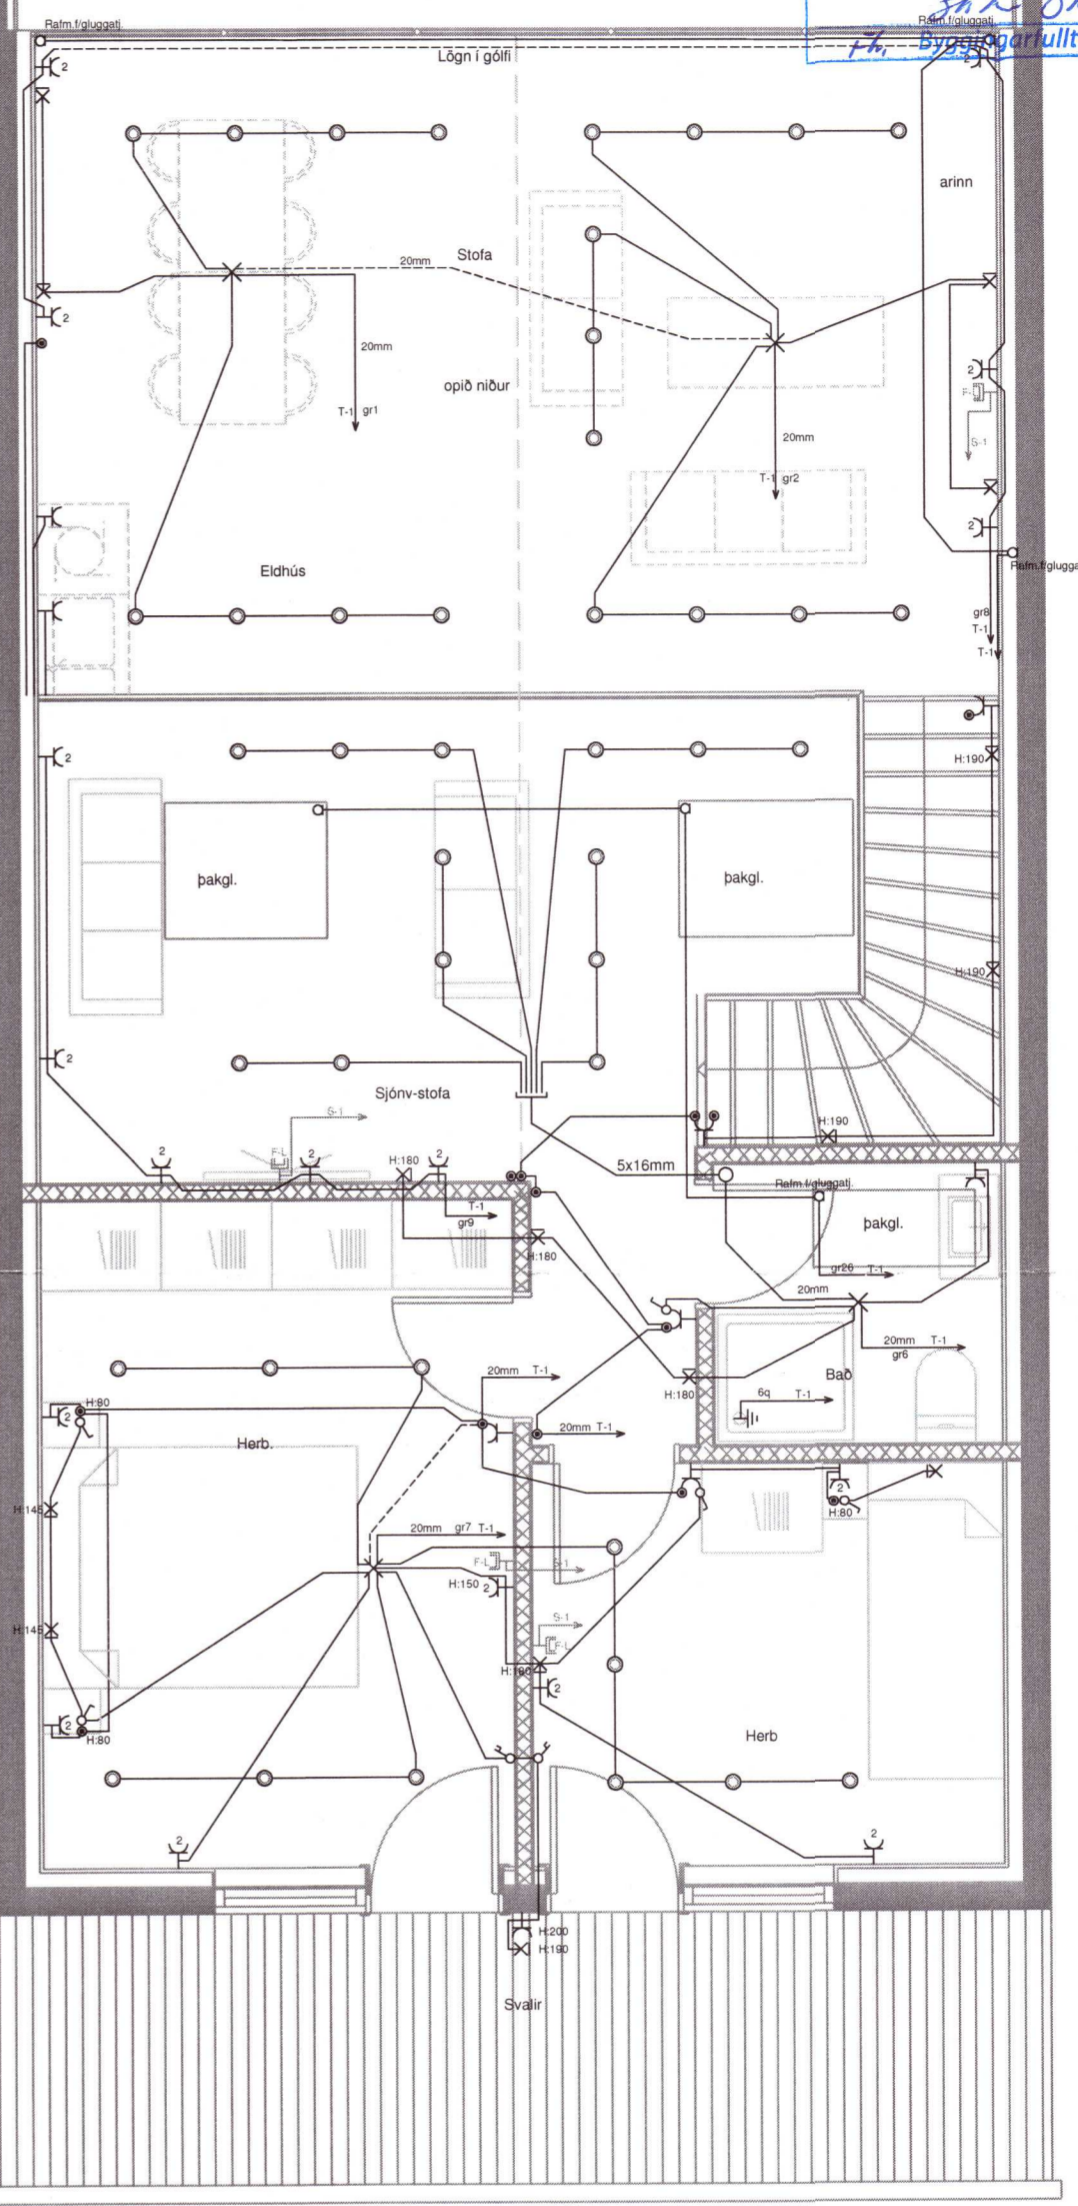
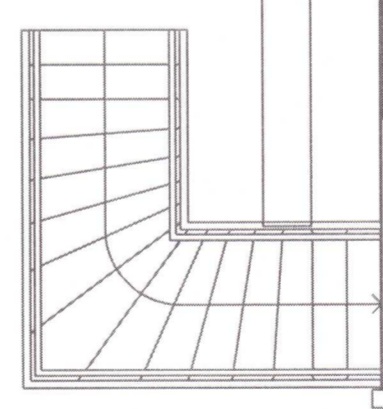


Inntak rafmagns og fjarskipta  
leggist að löðarmörkum  
ca.70cm í jörðu  
í samráði við viðkomandi  
rafveitu

**Raftákn**

- ✕ Loftljós
- ✕ Veggjós
- Rofi
- Samrofi
- Krossrofi
- Þrýstihnappur td. fyrir dimma í töflu
- Tengill
- Tenglar fyrir ofna
- Fjarskipti-Lottnet
- Ledljós
- Hreyfiskynjari
- Bjalla
- Jarðbinding
- Rör upp
- Rör niður
- Dyrasími
- Dyrasími útstöð
- Töflur T-1
- Smáspennut S-1

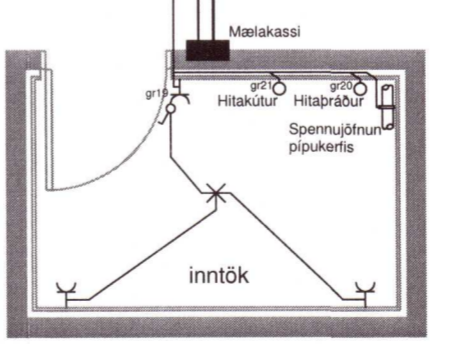

Að setlaug og garðlýsingu  
3x25mm

20210758

Hinnveist.  
*Þorsteinn Guðjónsson* 406684319

Sturla Snorrason rafv.		Fríst.hús við Villingavatn
Syðri-Hamrar 1 851 Hella S:6909060		
H: St.Sn.	Kt. 270140-4409	Landnr. L170963
Dags. maí 2020	stullisnorra@gmail.com	Raflögn
Mál: 1:50	Fullnaðarteikning	Grunnmyndir 1 og 2 hæð
Blað 2 af 3	<i>St.Sn</i>	Verk 05-20-10
Bláðstærð A2		