



Tafla T-1
 3/N ~ 400/230V

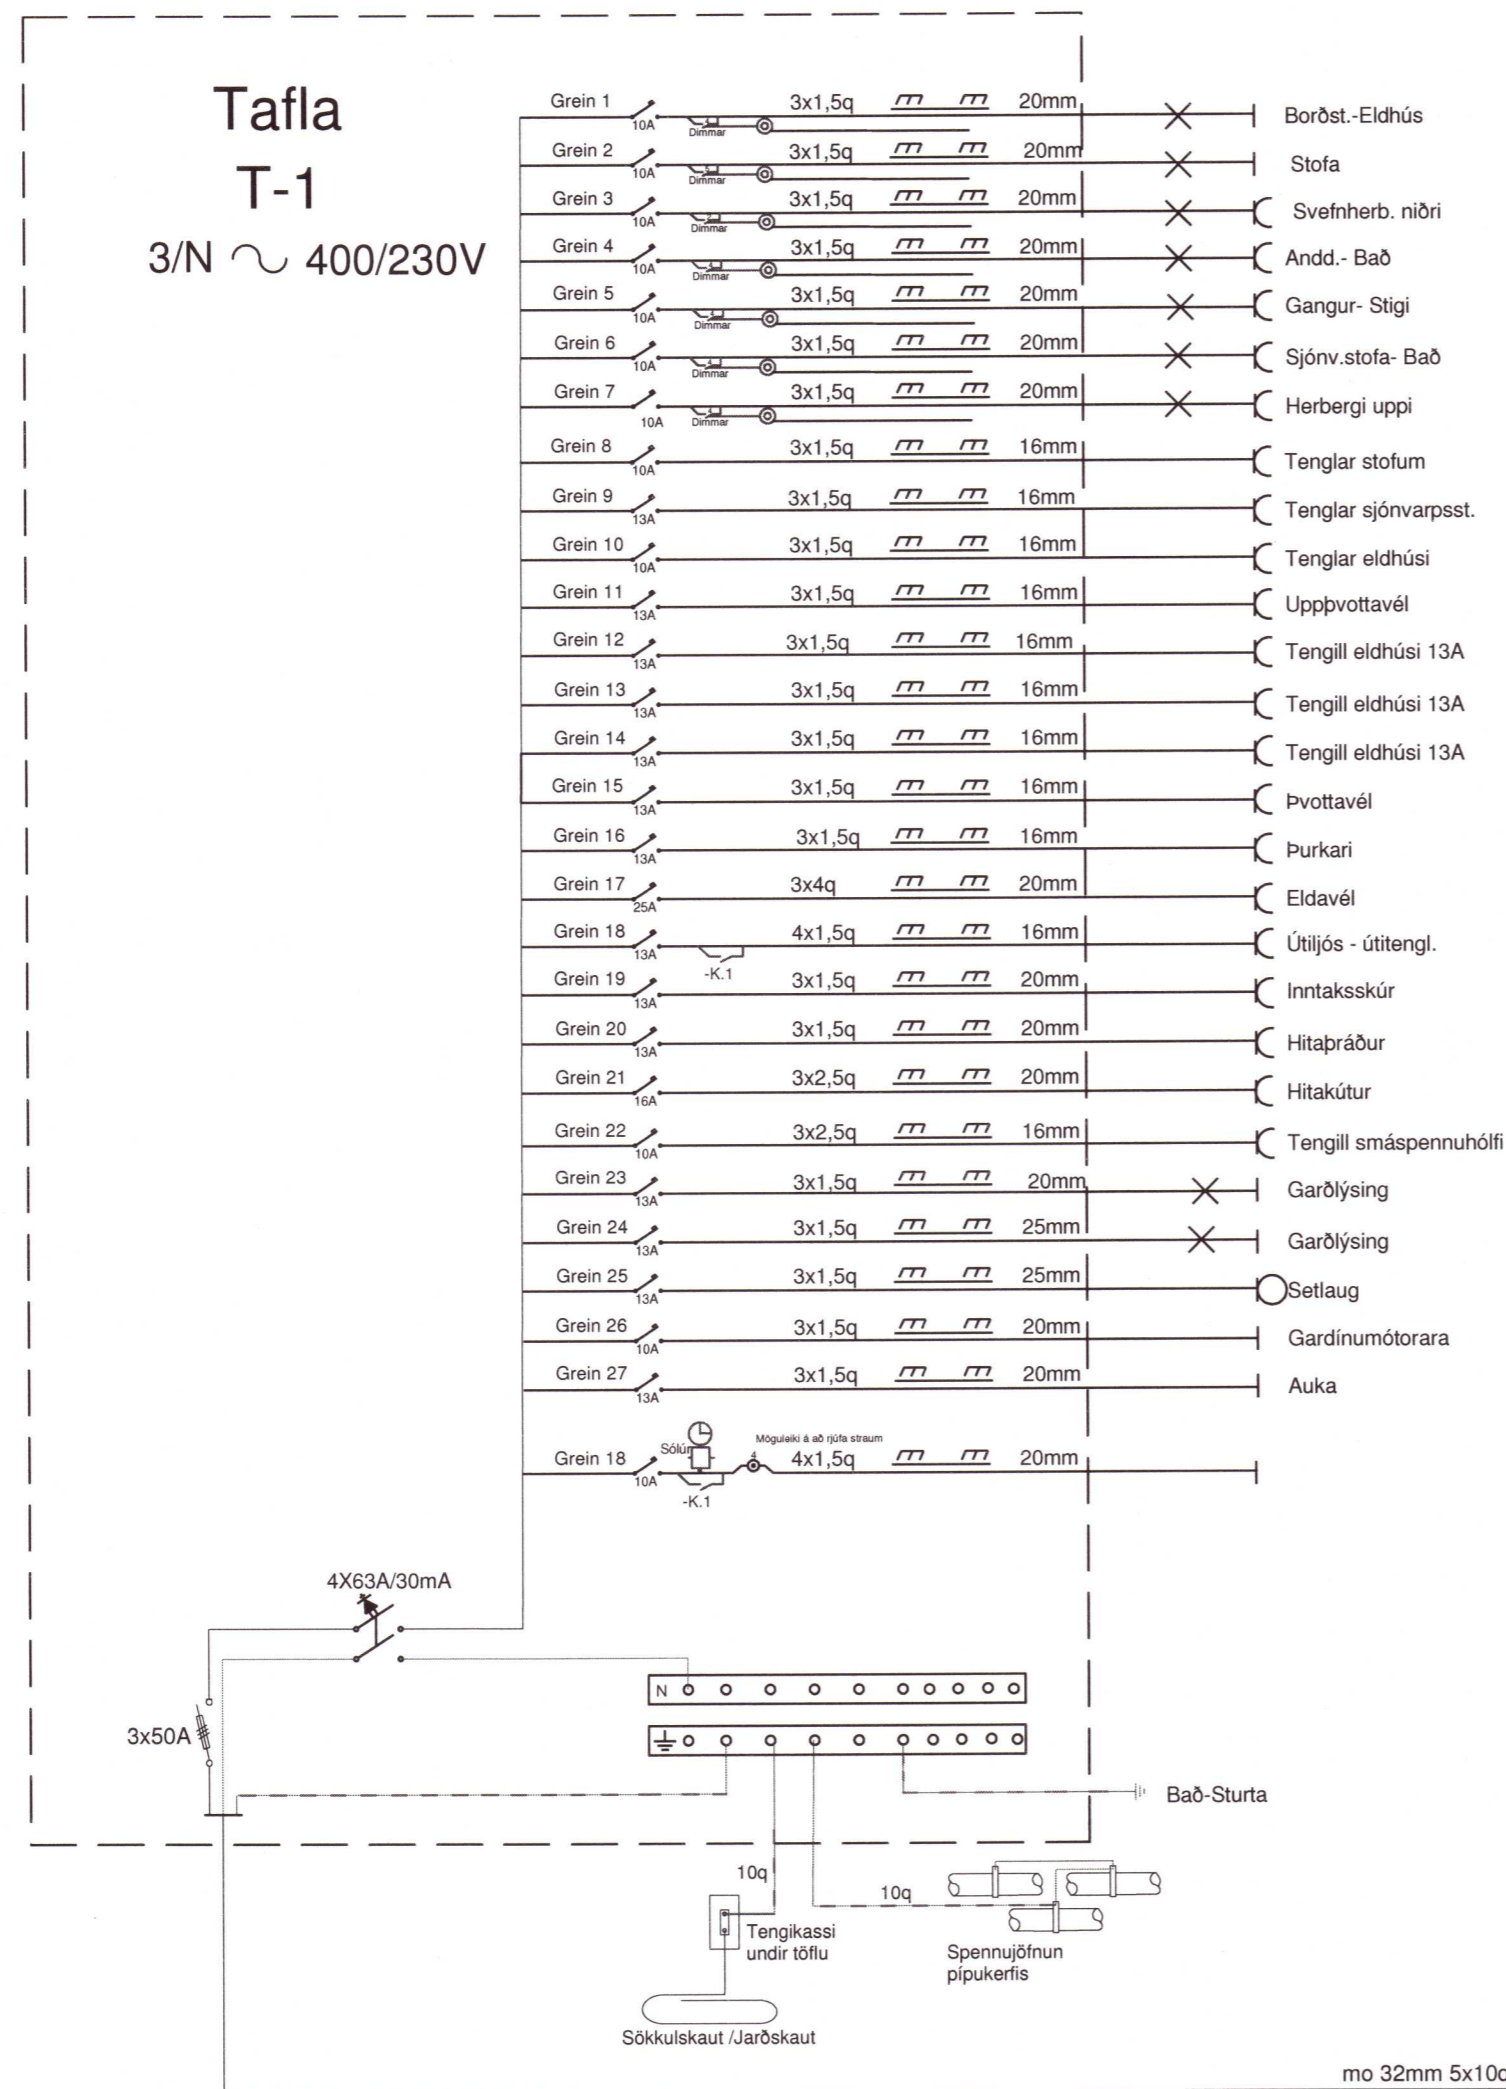


Einlínúmynd

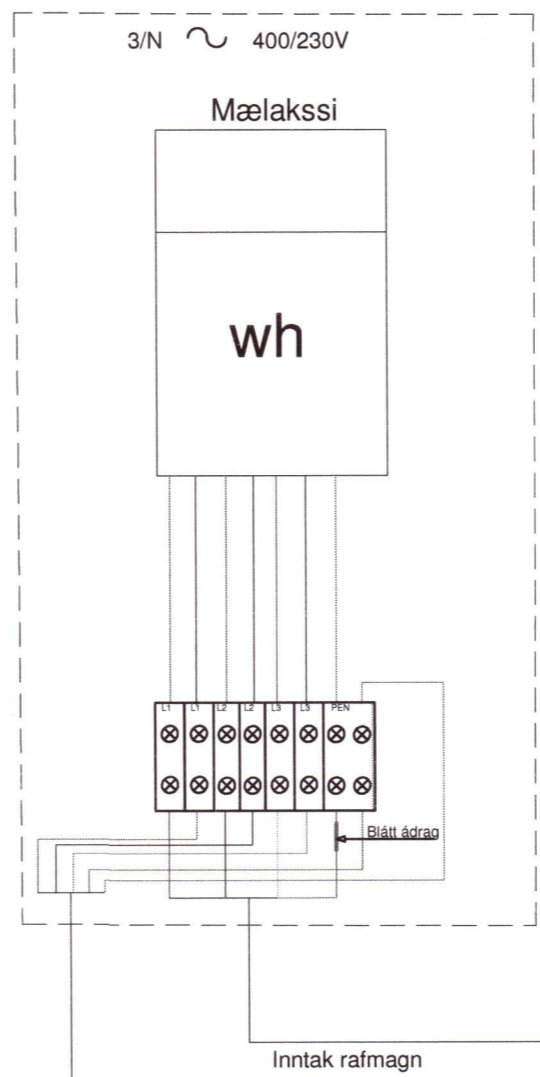

Almennar skýringar

Allur frágangur í töflum skal vera skipulega víraður svo auðvelt sé að rekja hvert vírar fara. Æskilegt er að tengipunktur jarð og núllskinnu séu í sömu röð og á vörum.

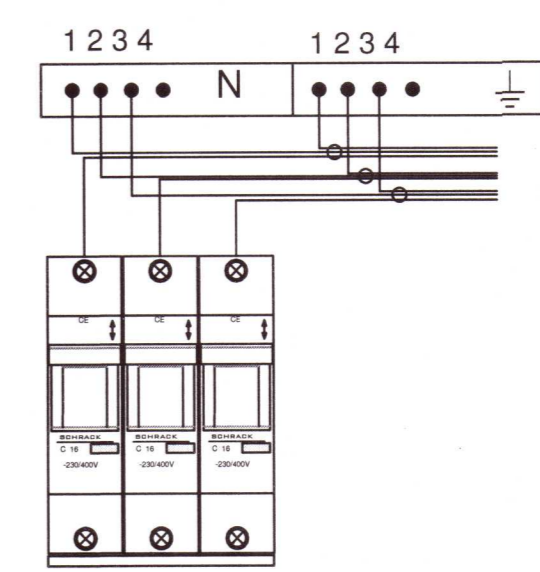

Sturla Snorrason rafvt.	Syðri-Hamrar 1 851 Hella S:6909060
H: St.Sn.	Kt. 270140-4409
Dags. maí 2020	stullisnorra@gmail.com
Mál:	Fullnaðarteikning
Blað 3 af 3	
Blaðstærð A2	<i>St.Sn</i>

20210759

Hannars
Rinnarhúsið 140669.4319

Fríst.hús við Villingavatn
Landnr. L170963
Raflögn
Einlínúmyndir
Verk 05-20-10