

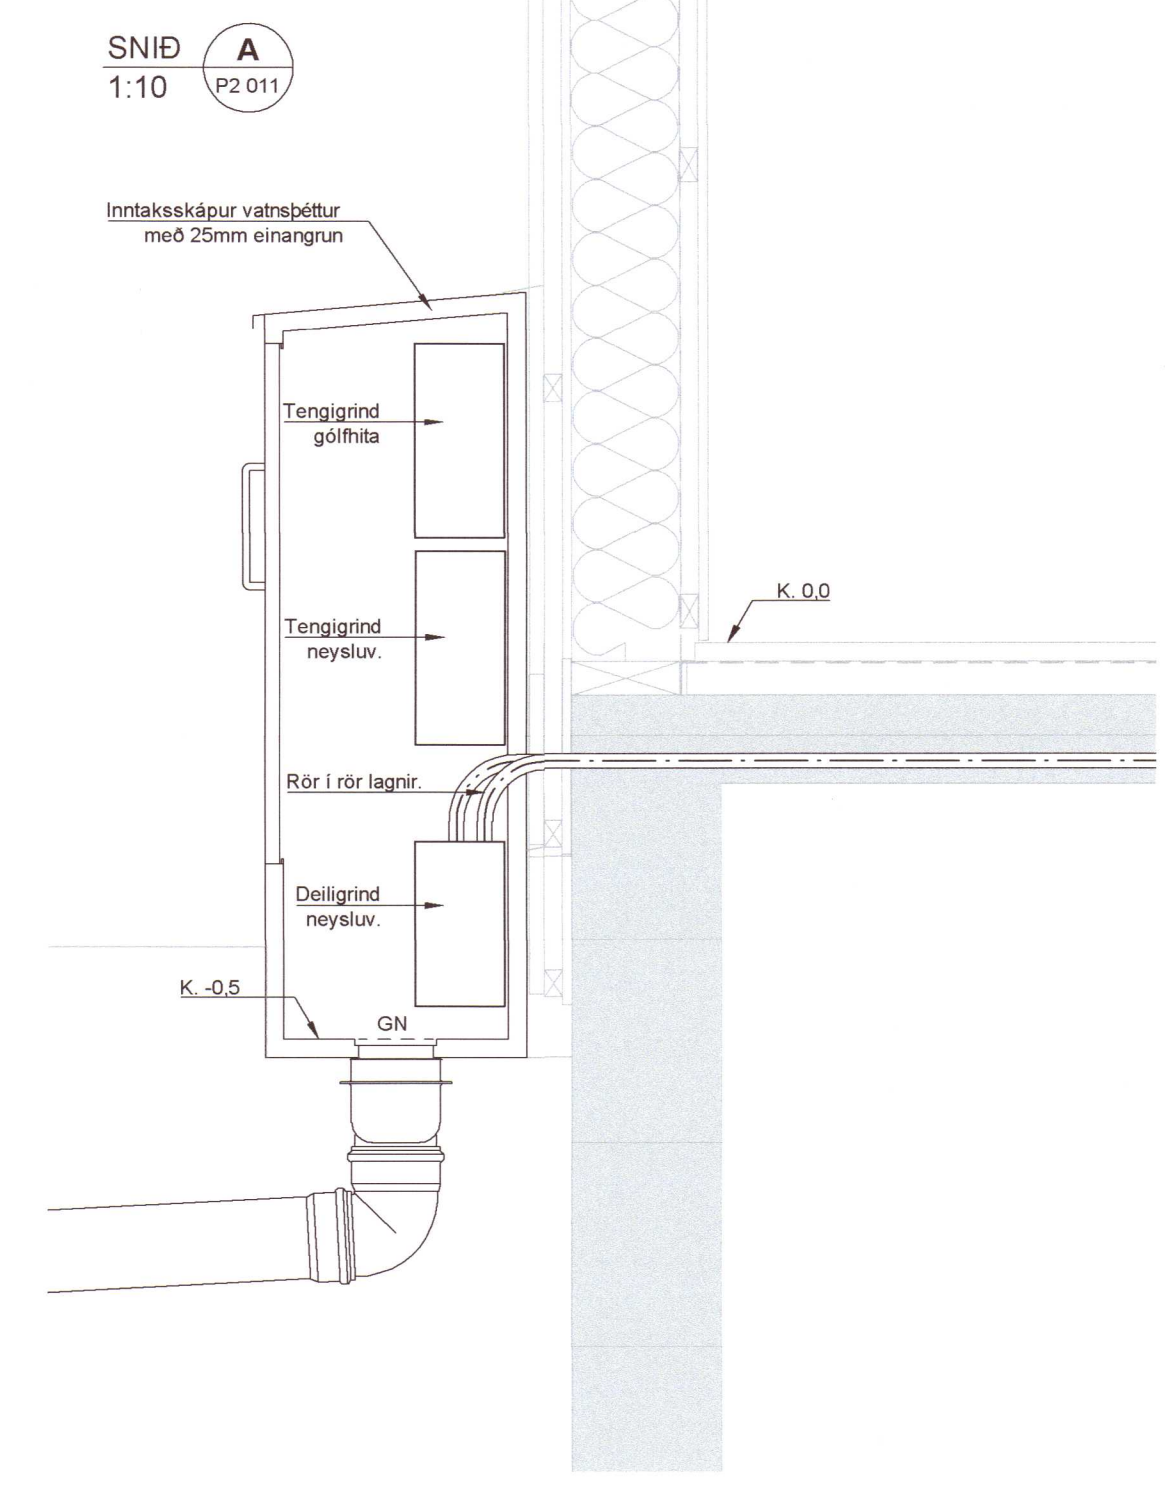
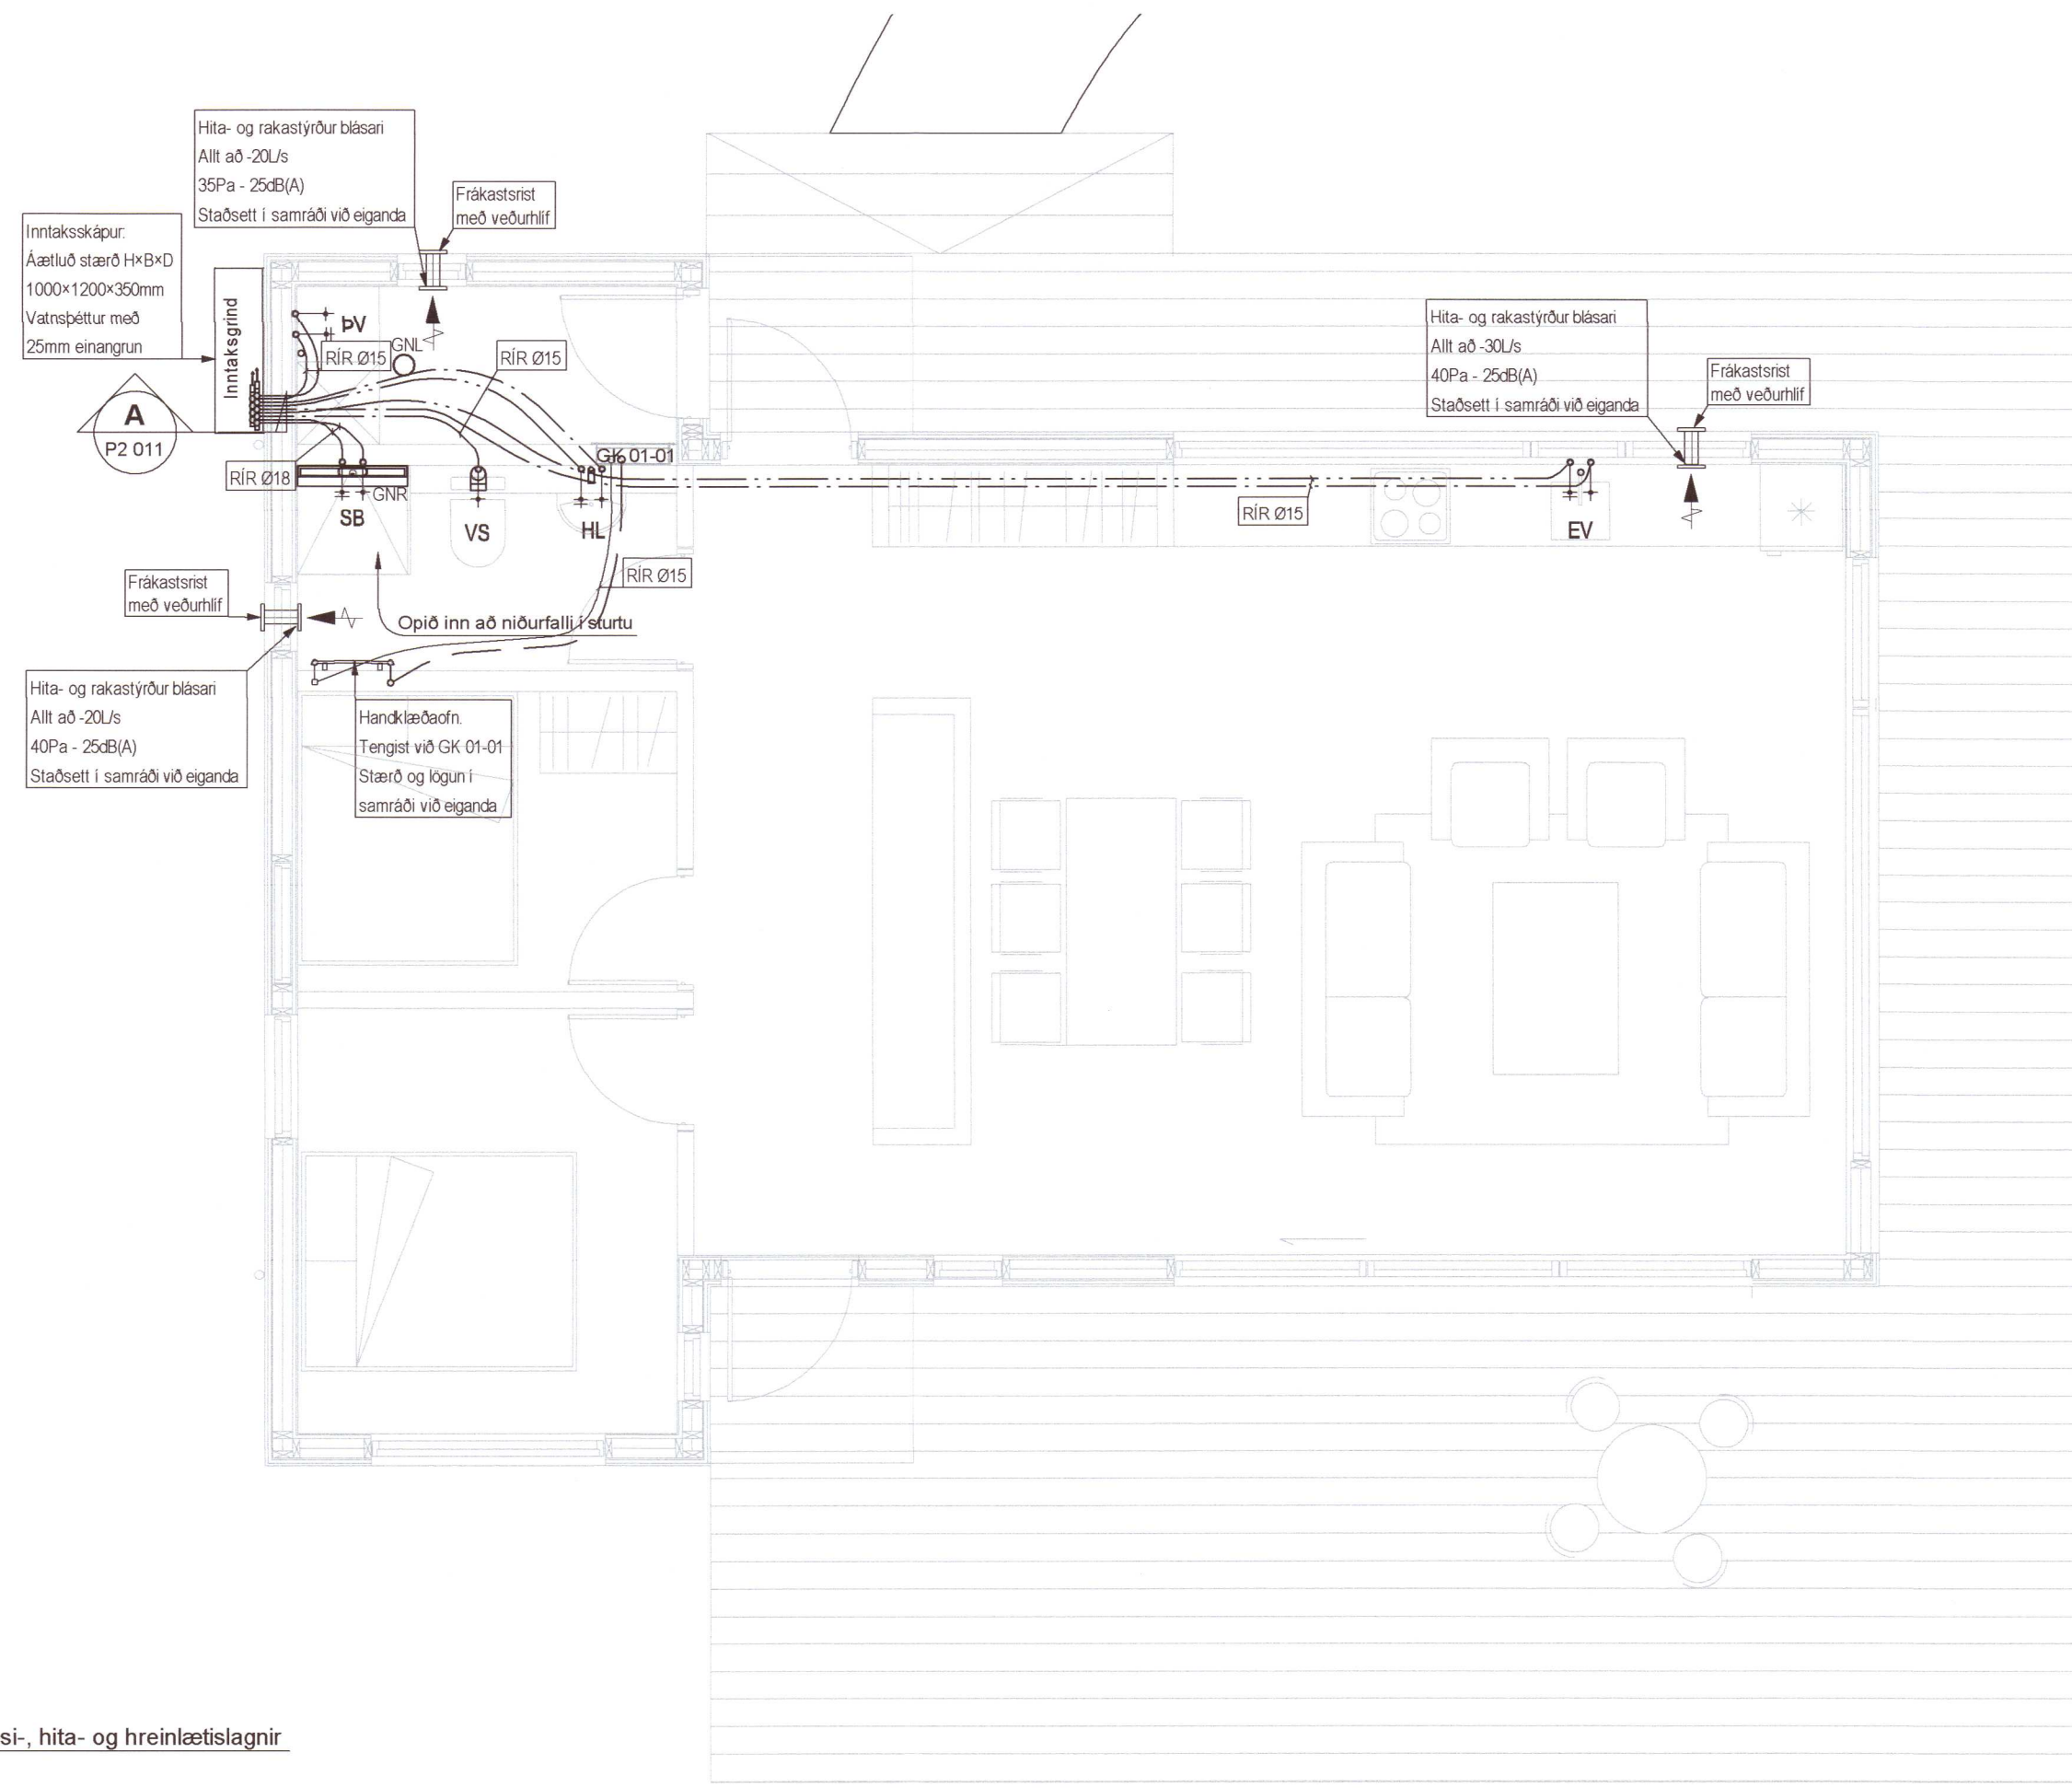


SKÝRINGAR

Aimennar skýringar sjá teikningu P0 000 og P0 001

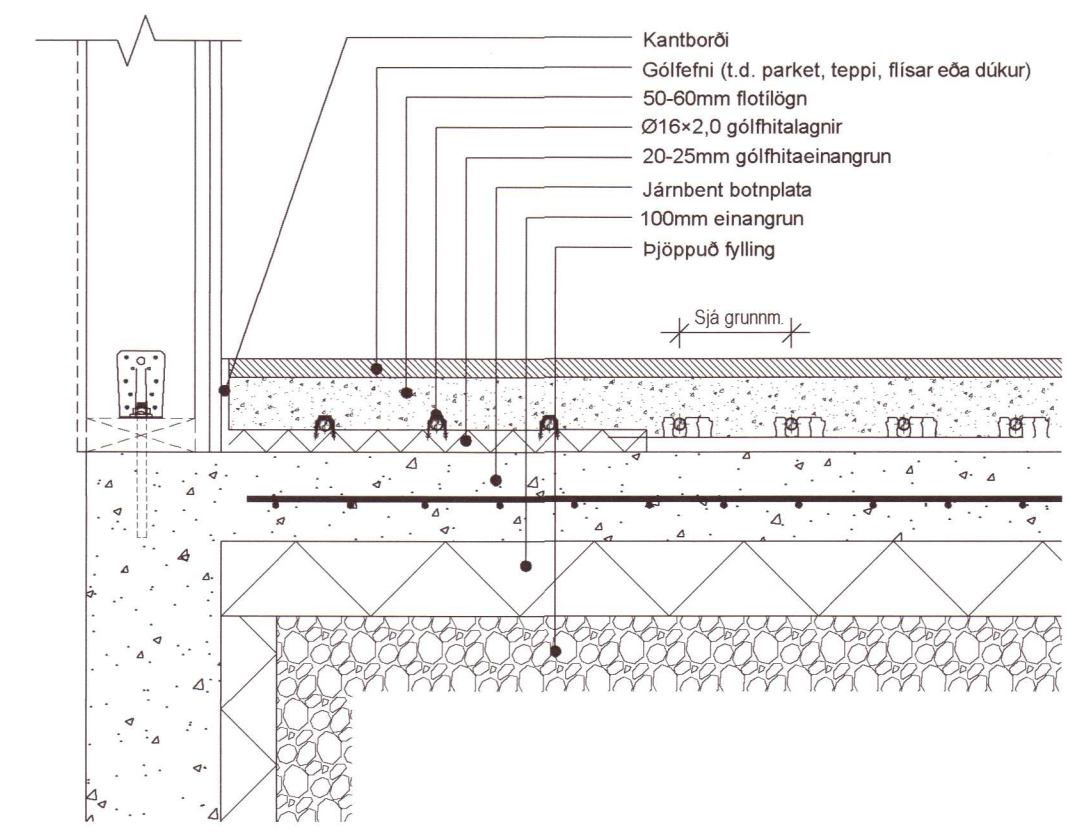

Loftfræsi-, hita- og hreinlætislagin
 1:50

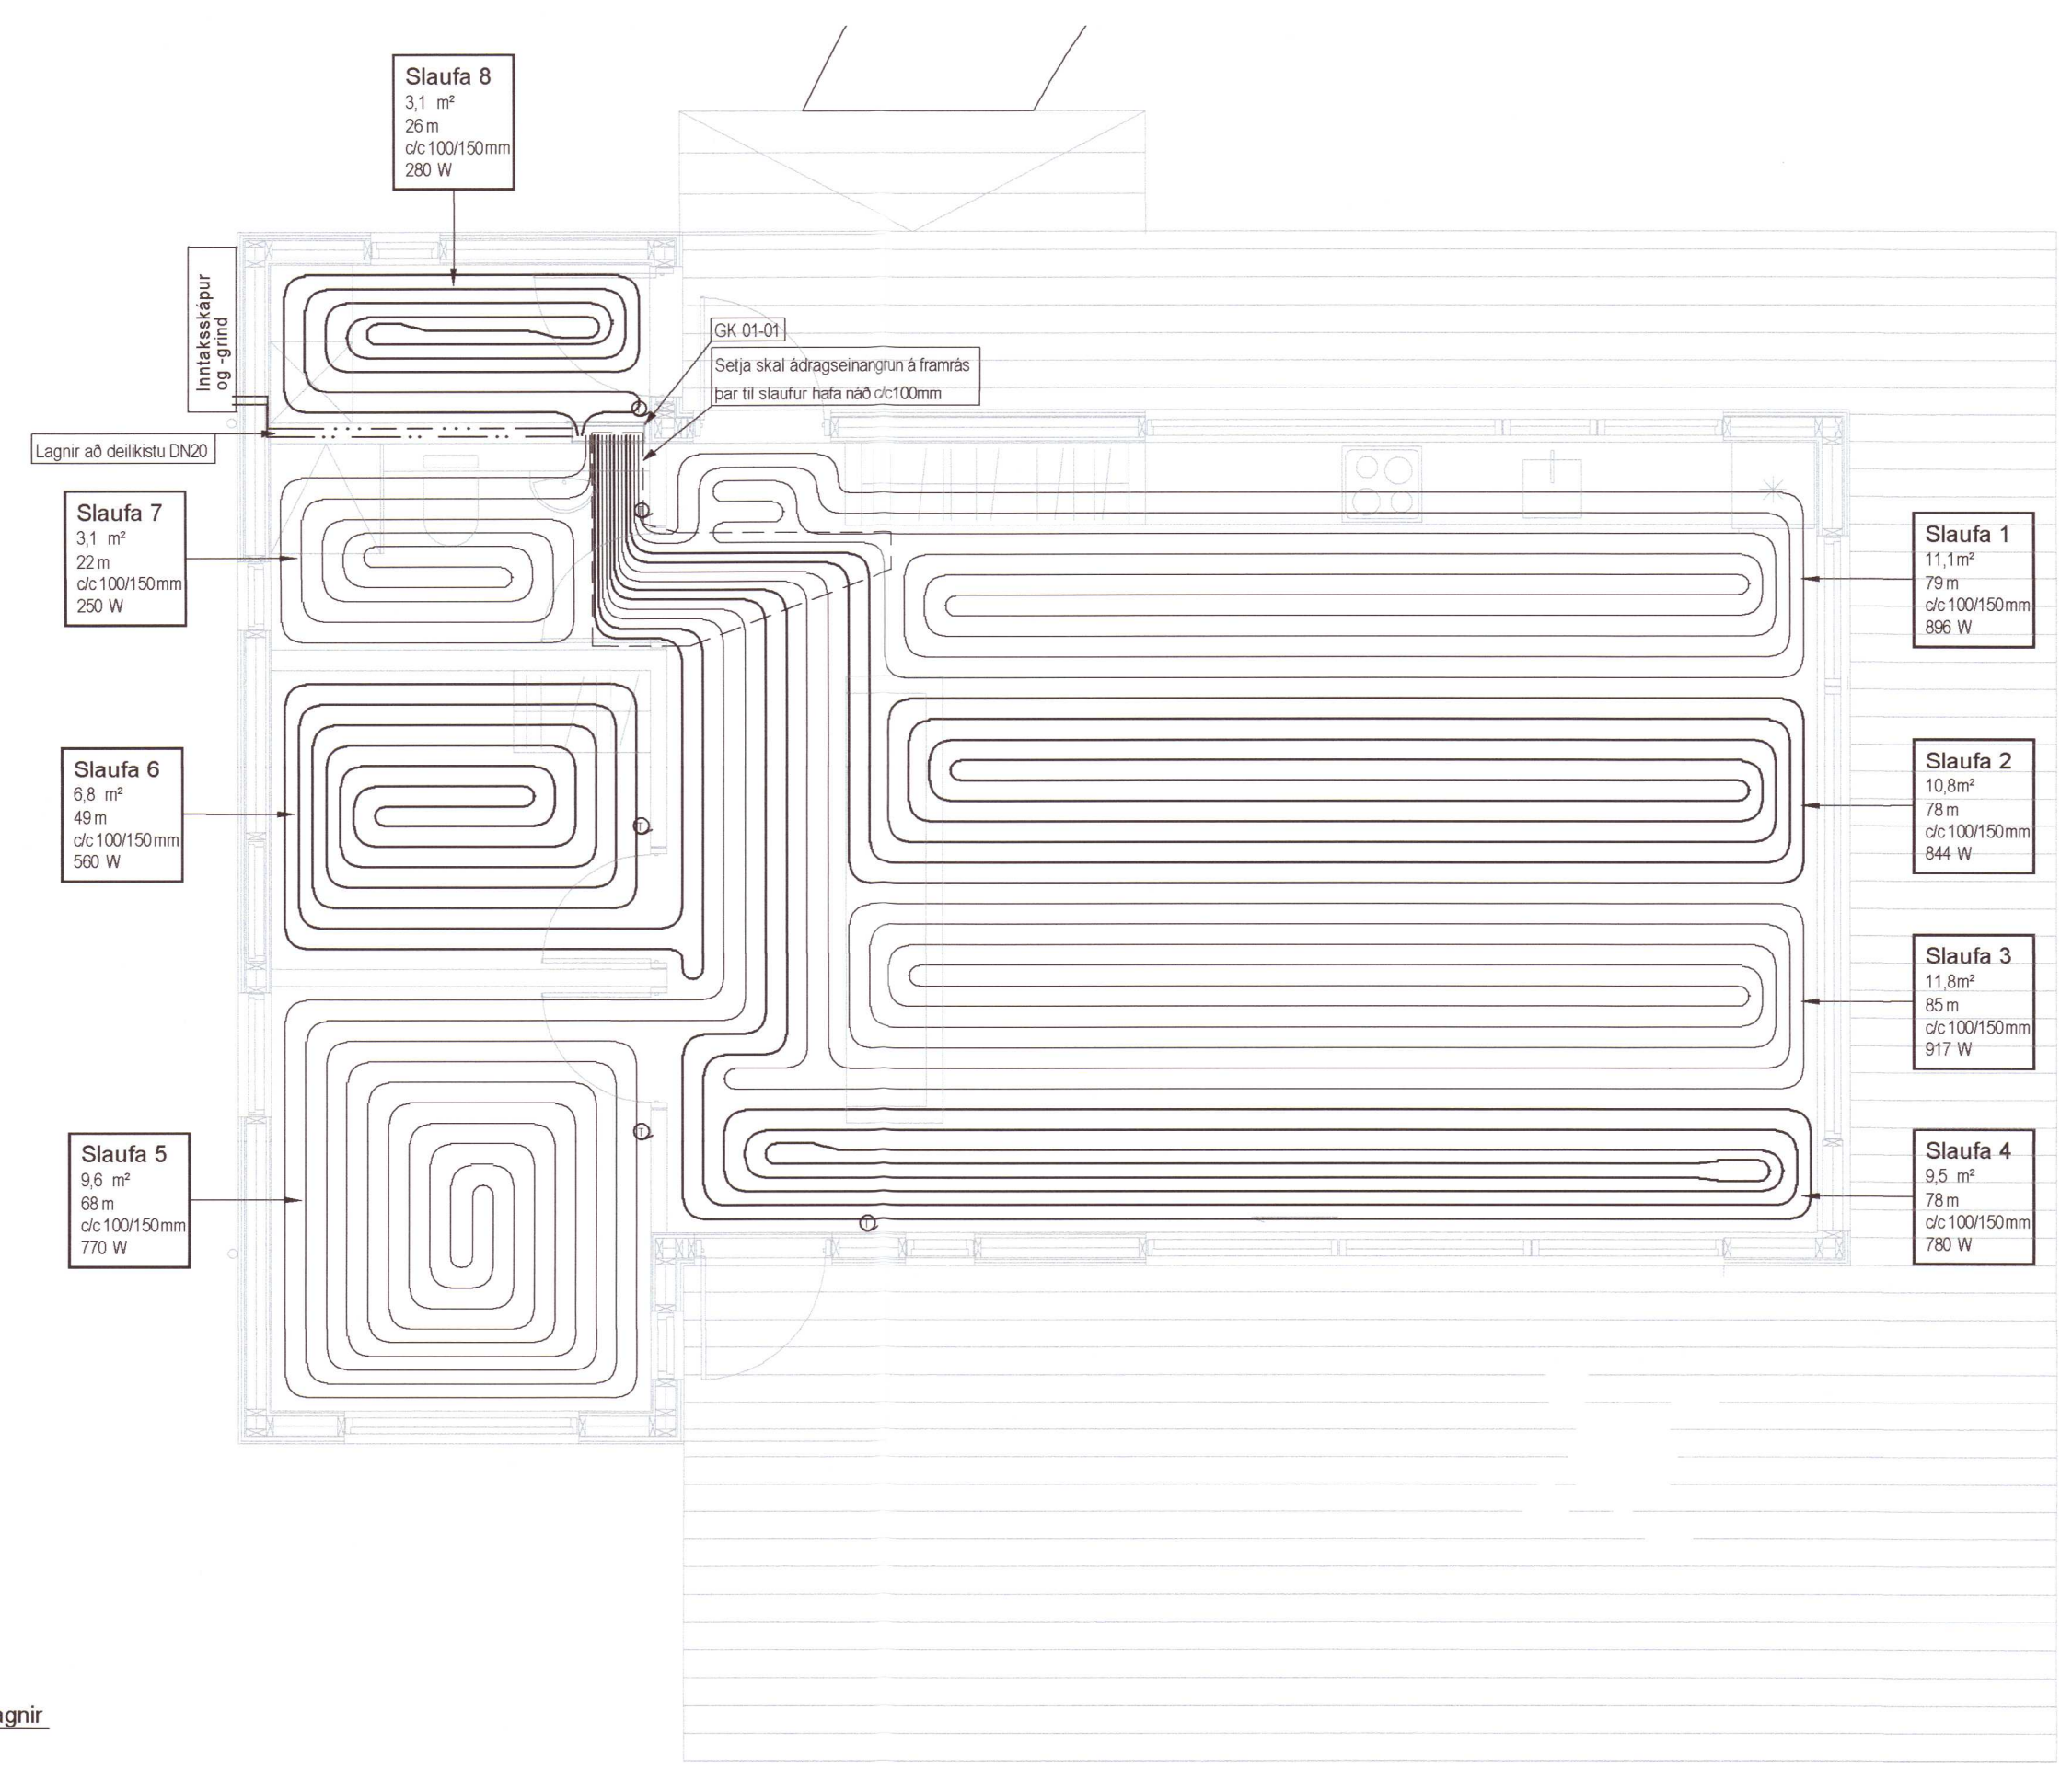

Kennisnið gólfhita
 1:10

Gólfhitalagnir
 1:50

20210076

Útg. Dags. Skýring Hannad/Yfirfarið

VSB
 VERKFRÆÐISTOFA
 Bæjarhrauni 20 / 220 Hafnarfjörður
 Kennitala 710796-2999
 Sími 585 8600
 vsb@vsb.is / www.vsb.is

Dagsetning aðaluppráttar					
Aritun hönnunarstjóra	<i>Sig. Björgvinsson</i>				
Aritun sérhönnuðar	<i>Jóhann Gunnar Ragnarsson</i>				
Verkefni	REYKJABÓL 13 845 FLÚÐIR				
Verkhúll	Lagnir Loftfræsi- hita- og hreinlætislagin Grunnmynd og snið				
Hannad	Teknað	Yfirfarið	Kvarði	Síða	
JGR	JGR	BS	1:50 / 1:10	/ A1	-
Dags.	Verkefni	Teikning	Útgáfa		
23.12.2020	20185	P2 011	-		

V:\2020\0185-Reykjaból 13\1. Teikningar\12-Project_Navigat\Reykjaból\Sheets\A\20185-P2 011 - .dwg