




Umhverfis- og tæknivísni byggingar  
**Samþykkt**  
 26. júní 2020  
*[Signature]*  
 Byggingartullinn

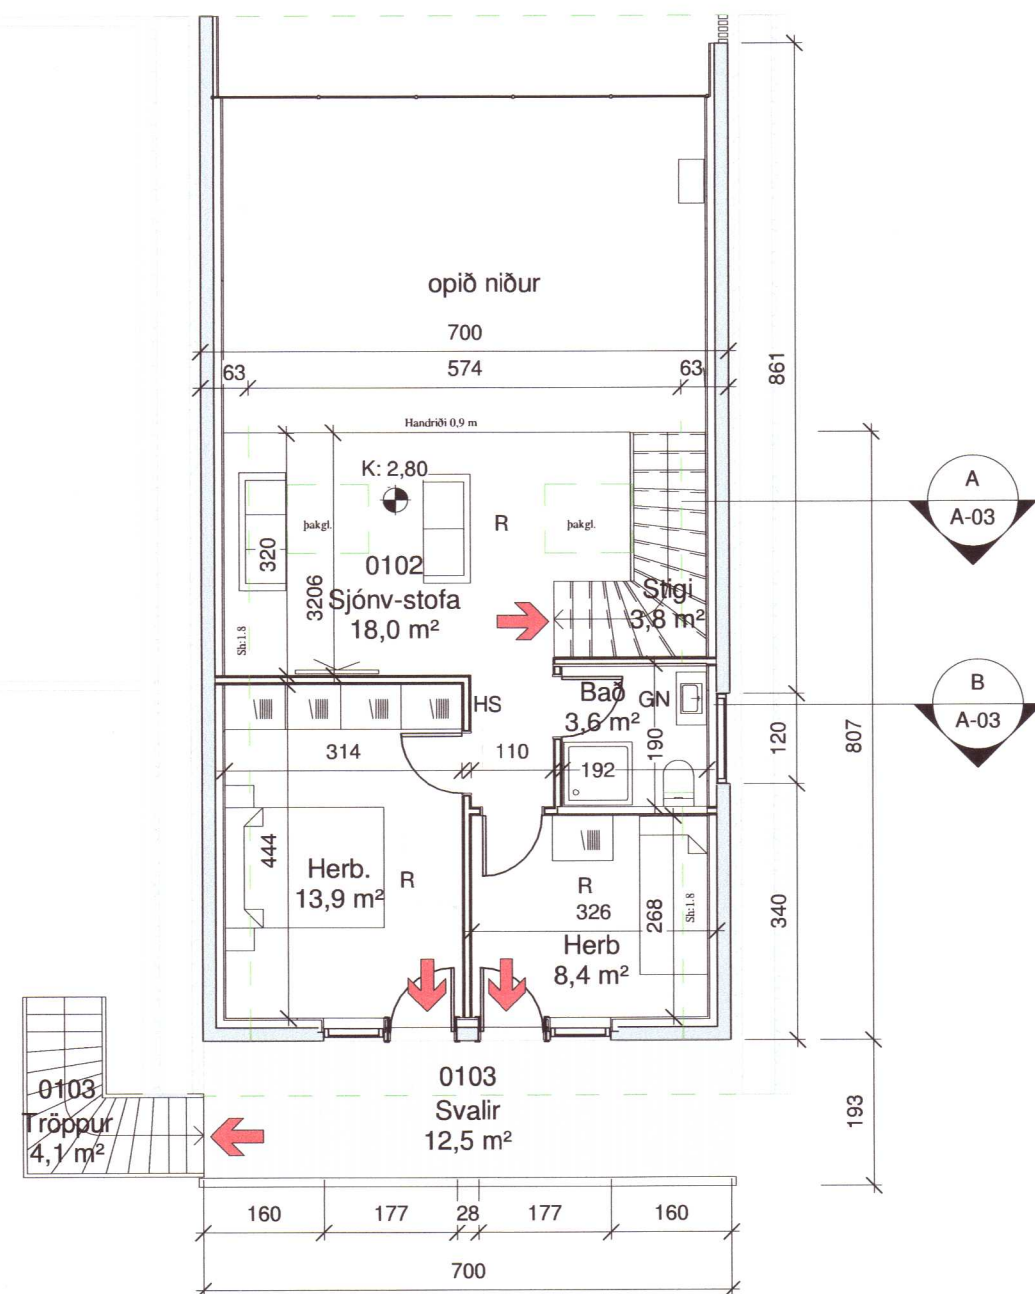

**Grunnmynd 2Hæð**  
1 : 100

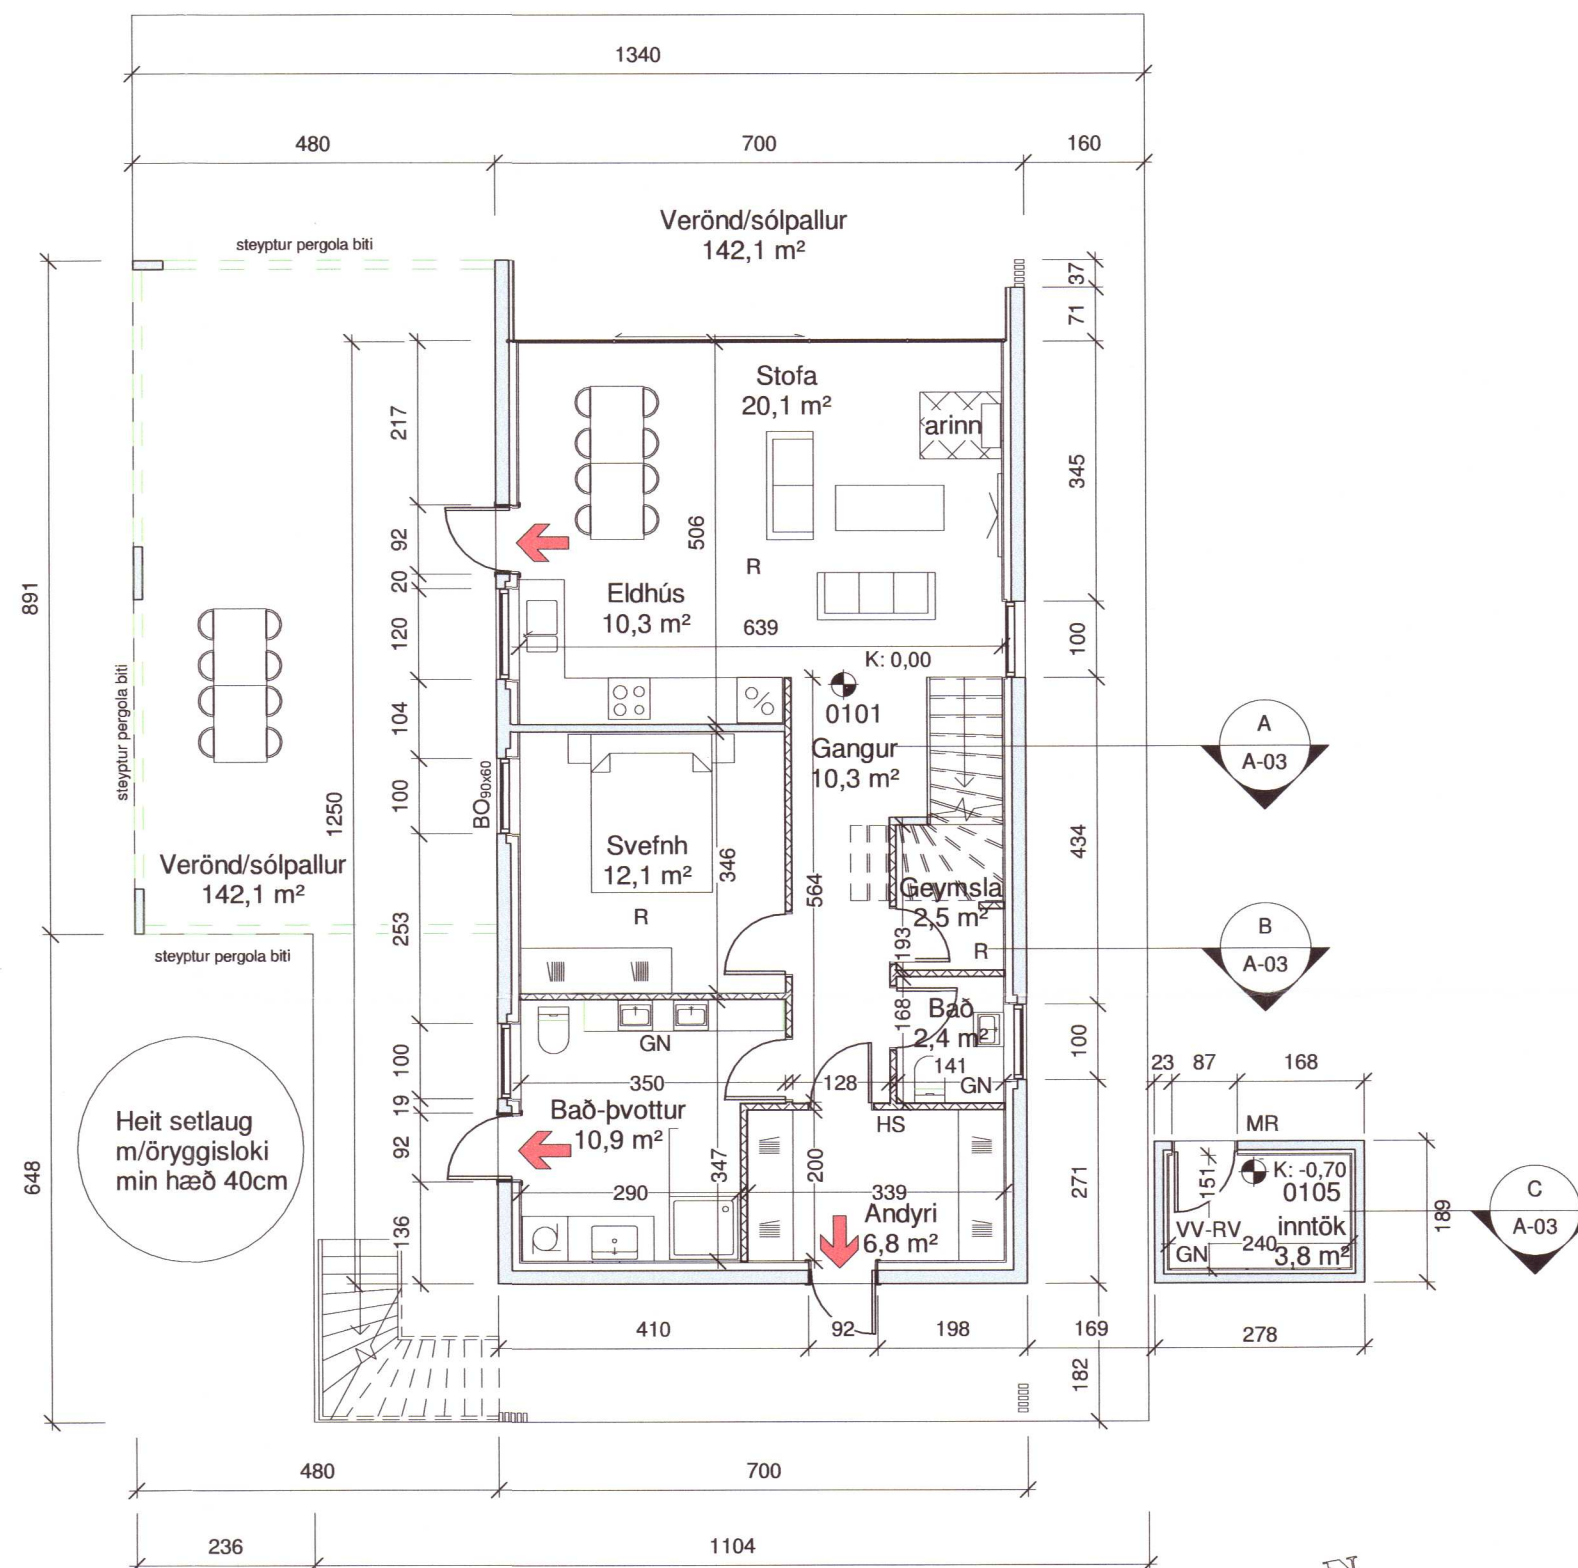

**Grunnmynd 1Hæð**  
1 : 100

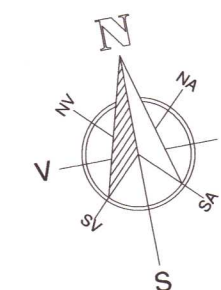

- SKÝRINGAR**
- Flóttaleið
  - R** -Reykskynjari
  - ÚT-ljós
  - EI,60-CS EI 60** -Brunamótstaða
  - BO<sub>xx</sub>** -Björgunarop
  - HS** -Handslökkvitæki
  - HV** -Inntak hitaveitu
  - VV** -Inntak Vatnsveitu
  - RV** -Inntak rafveitu
  - MR** -Mælir Rafveitu
  - S** -Inntak síma/ljósleiðara
  - LR** -Loftræst rými
  - PG** -Þakgluggi
  - SN** -Svalaniðurfal
  - GN** -Gólfniðurfal
  - PN** -Þakniðurfal
  - 0101** -Rýmisnr. sk.skráningatöflu
  - Hæðarkóti byggingar

Útg.	Dags.	Skýring	Br.af.

Verkefni:

**Fristundahús**

Heimilisfang:  
**Villingavatn**

Verkefngund:  
**Nýbygging**

Landnúmer: L170963 Staðgreinir: 8719-3-90000150

**Aðaluppdrættir**

**1.Hæð grunnmynd**  
20210763

Hannað af:	RIG	Matshluti:	01
Teiknað af:	MG	Mælikvarði:	1 : 100
Yfirfarið af:	RIG	Dagsetning:	01/07/2020

Aðalhönnuður: Rúnar Ingi Guðjónsson Byggingafræðingur, BFA  
 Constructing Architect  
 Löggildur Mannvirkjahönnuður kt.140669-4319

Hönnunarstjóri: Rúnar Ingi Guðjónsson kt.140669-4310

**RÚM** TEIKNISTOFAN RÚM  
 Constructing Architects  
 S:8919231  
 kt.1406694319  
 teiknistofa@gmail.com

**06-19** - - - **A** **A-01**  
 Verknúmer Svæði Áfangi Ábyrgð Númer Útgáfa

HÖNNUÐUR ÁSKILUR SÉR ALLAN RÉTT Á TEIKNINGUM - FJÖLFÖLDUN ER HÁÐ SKRIFLEGU SAMÞYKKI

