


STAÐSETNING  
Mkv ENGIN



AFSTÖÐUMYND  
Mkv 1:500

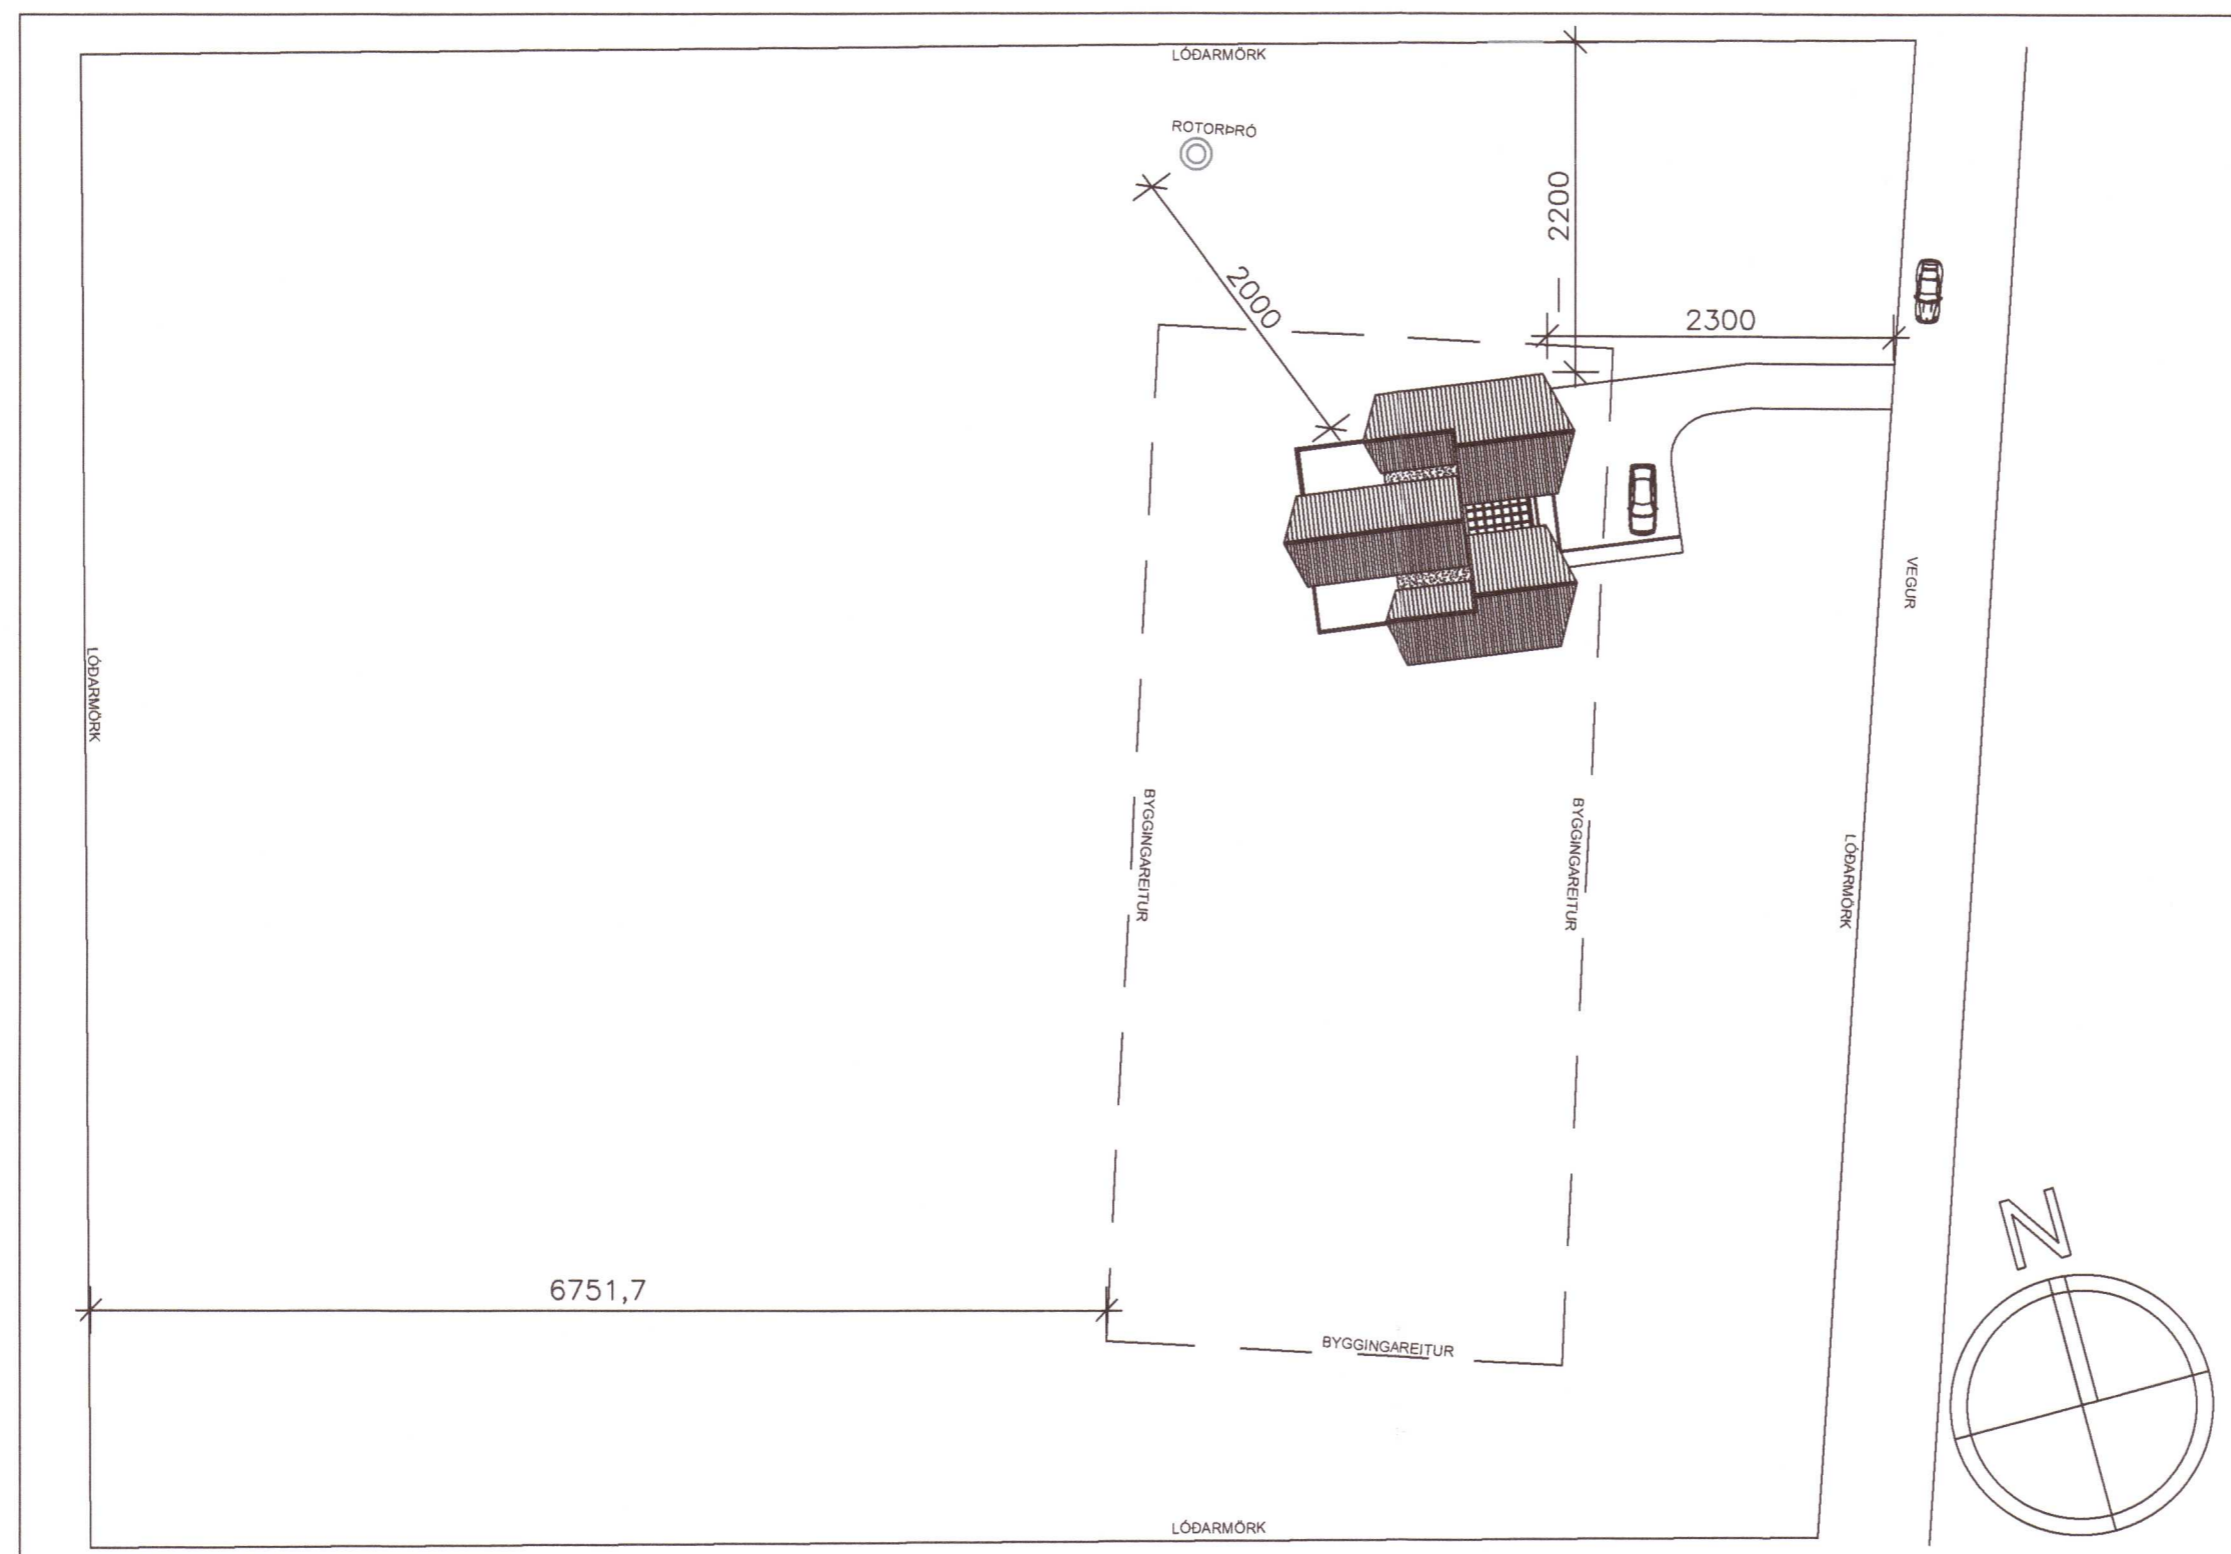

BYGGINGARLÝSING:

Sumarhúsið er staðsteypt, botnplata, allir útveggir, aðrir burðaveggir, gólfplata.  
Undir botnplötu er 75mm frauðplast.  
Þakvirki er með límtésburðarbita (samkvæmt útreikningum verkfæðings), á milli límtésbitana koma 45x220mm timbursperrur sem eru á 600mm millibili, með 200mm steinullareinangrun á milli.  
Á sperrur, að inna, kemur rakavarnalag sem er svo klætt með furupanil á 45x45mm afréttingargrind/raflagnagrind. Þakið verður klætt með 25x150mm timbri, gert vatnshelt með tjörupappa og klætt með aluzinkhúðuðu bárujárni. Þakið verður loftræst í samræmi við byggingarreglugerð. Kólnunartala þaks er að hámarki 0,2 W/m<sup>2</sup>C.  
Allir útveggir jarðhæðar eru einangraðir að utan m. 100mm steinull og þússaðir með múrblöndu. Kólnunartala allra útveggja er að hámarki 0,4 W/m<sup>2</sup>C.  
Sökkklar eru m. 100mm einangrun undir loftræstan takkadúk.  
Allir gluggar og rennihurðir í útveggjum eru álklaðdir timbur-gluggar (Ideal combi), settir í og þéttir eftir uppsteypu. Kólnunartala samkvæmt reglugerð.  
Allar byggingareiningar (húseiningar, húshlutar, byggingarhlutar, s.s. gluggar og ofnar) sem framleiddir eru í verksmiðju eða á verkstæði skulu ávalt bera vottun skv. ákv. í gr. 120 í byggingar-reglugerð.  
Að innan eru veggir múraðir, en léttir veggir hlaðnir og múraðir, ásamt veggjum úr málmgrind klæddir m. tvöf. gipsplötum.  
Öll gluggalaus rými eru loftræst. skv. reglugerð. Inntök rafmagns, hitaveitu og vatns eru frágengin skv. reglugerð.  
Niðurföll í votrymum eru frág. skv. reglugerð.  
**Eldvarnir og björgunar / öryggisráðstafanir:**  
Allar klæðningar í húsinu eru amk. í flokki 2.  
Reykskynjarar eru í öllum rýmum.  
ÍST-EN3 Handslökkvitæki samkvæmt 165. gr byggingareglugerðar.  
Litur á húsi, Grátt 7010-B70G eða sambærilegur.  
Timbur í sama lit og/eða ef, timbur er gagnvarið þá má viðarlitur og sé þá efni varið með glærri viðarvörn  
Heimreið og plan við hús sé með gráleiddri mól, kornastærð < 25 mm og/eða hellulag og/eða malbikað/steyp.  
**BO : Björgunarop**  
**R : Reykskinjari**  
**LR : Loftræsting**  
**BRÚTTÓSTÆRÐIR:**  
Hús :158,3m<sup>2</sup> :440,502m<sup>3</sup>  
**Staðgreinir : 28400170**  
**Landnúmer : 219735**

Dags 09.03.21 - B: Eldstæði fjarlægð. Handriði uppfært. Eldhús uppfært. Herbergi breytt í vinnustofu og rennihurð fjarlægð. Fataskápum breytt. Byggingarlýsing uppfærð.				
Dags 26.03.14 - A: Einangrun bætt utan á húsið. Skráningartafla endurreiknuð.				
Helti verks: <b>Brekkur 17, Grímsnes- og Grafningshreppur.</b>				
Verkefni: <b>Sumarhús.</b> 20210778				
Helti teikningar: <b>Staðsetning og afstöðumynd.</b>				
Dags 27.09.12	Hannað SPJ	Yfirfarið SPJ	Teiknað SPJ	
<b>Sturla Þór Jónsson Arkitekt FAÍ</b>				
Þorláksgata 29, 113 Reykjavík. Sími 695-1752, sturla.jonsson@gmail.com, KT 280465-4459				
Blaðstærð	Mælikvarði	Verknúmer	Númer teikningar	Bretling
A2	1:500	1059	1059-01-001	B

*Sturla Þór Jónsson*