



snið A - A

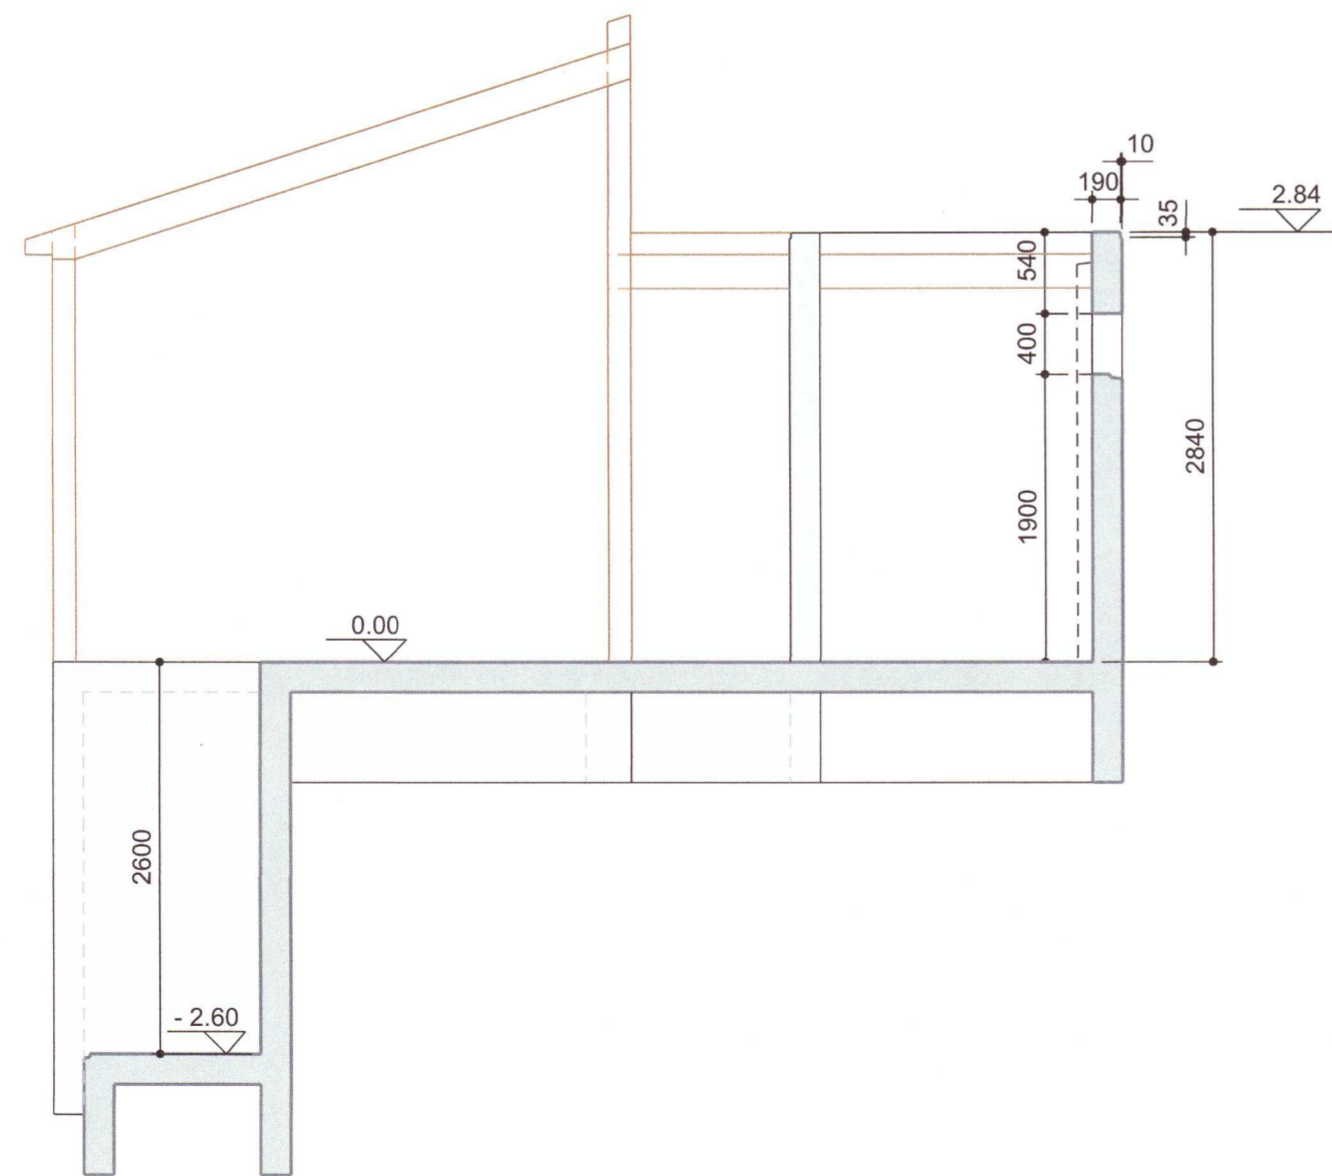

snið B - B

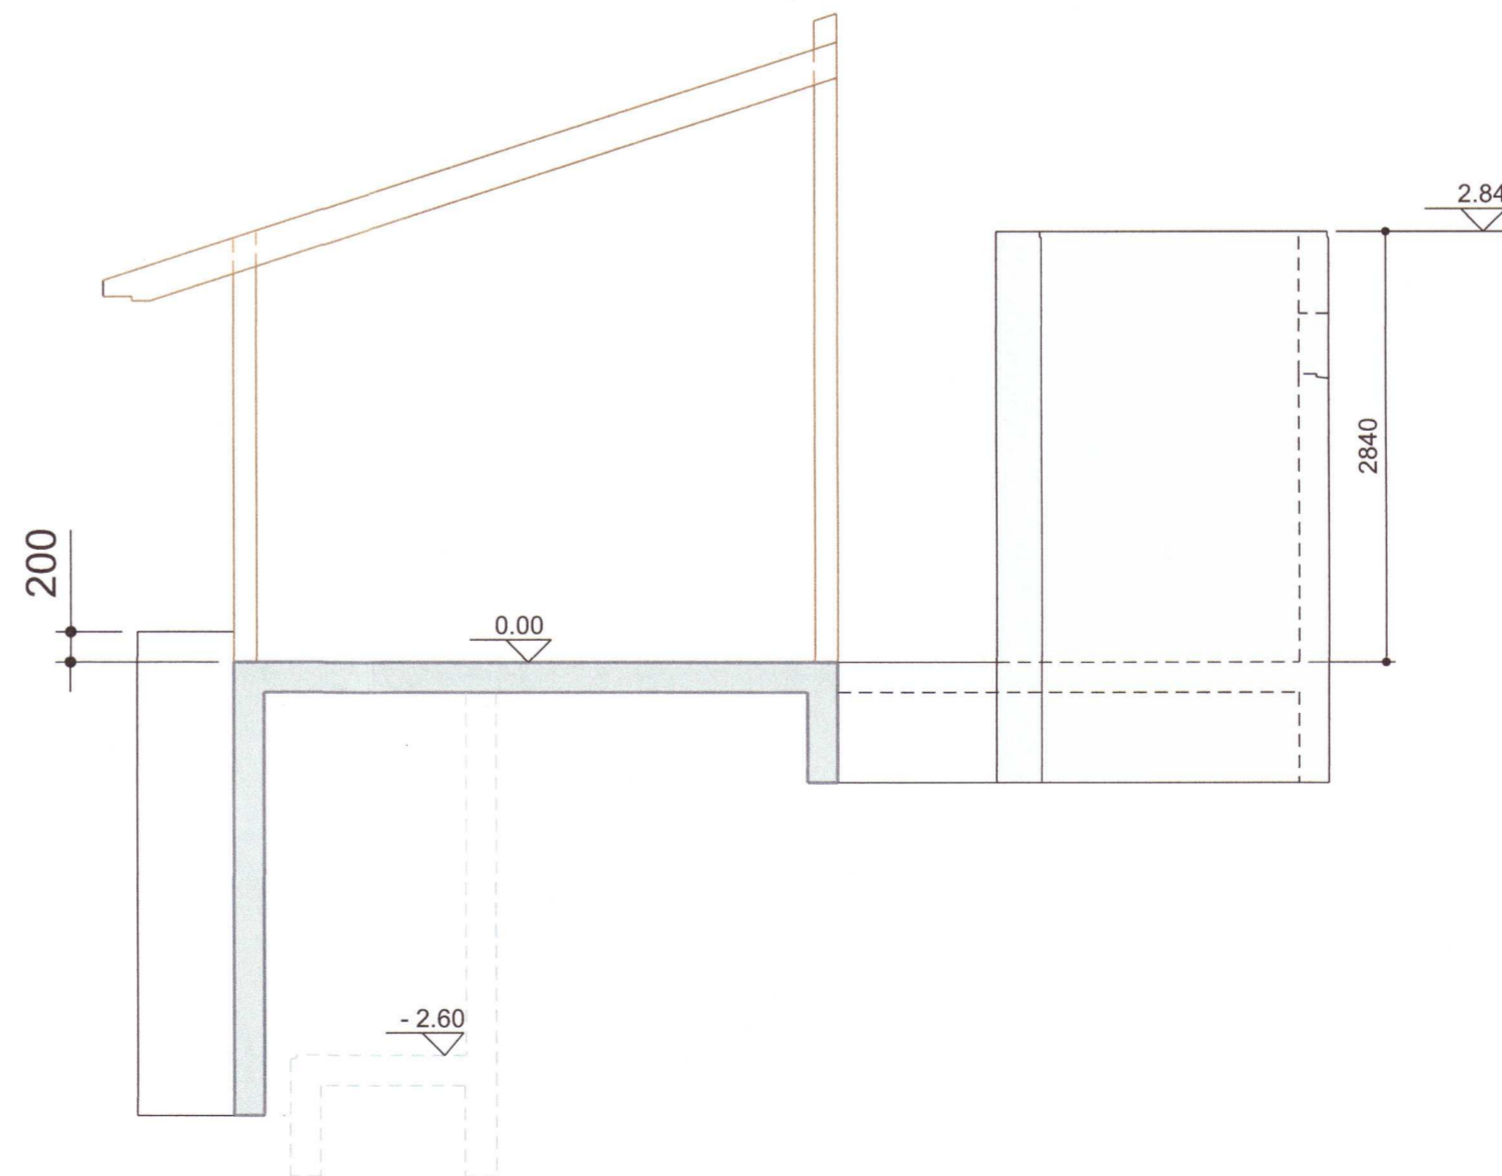

snið C - C

Umhverfis- og tæknisvið Uppsveita
Yfirfarið
 26 APR 2021
S. L. Steind
 f. Byggingarfulltrúi

Endurskoðun:	Dags:	Teikn:	Yfirf.
B:			
A:			

**KATTARGIL 6 GESTAHÚS
 NESJAR Í GRAFNINGI
 805 SELFOSS**
 LANDNÚMÉR: 170905
 VERKKAUPI: Ragnheiður Haraldsdóttir
 KENNITALA VERKKAUPA: 270151-2219

STEYPU TEIKNING **20210784**

EFNI: SNEIDINGAR
 MÆLIKVARDI: 1:50
 FRUMSTÆRD BLADS: A2
 TEIKNAD: ÓÓA VERKNR: 2016
 YFIRFARIÐ: x TEIKN. NR: 202
 DAGSETNING UTGÁFU: 26.03.2021 ENDURSK.:



VAARKITEKTAR

borgartún 6
 105 reykjavík
 kt: 450400-3510
 sími: 530 6990
 fax: 530 6991

vaarkitektar@vaarkitektar.is
 www.vaarkitektar.is

Ólafur Ó. Axelsson
 ÚTGEFANDI: ÓLAFUR Ó. AXELSSON KT: 041251-3019

Teikning þessi er gefin út af undirrituðum fyrir hönd eiganda höfundaréttar. VA Arkitektar ehf. Teikninguna má ekki afrita með neinum hætti, að hluta til eða í heild án skriflegs leyfis höfundar.